
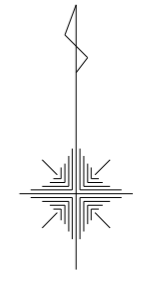


平面図
静岡市葵区門屋地区

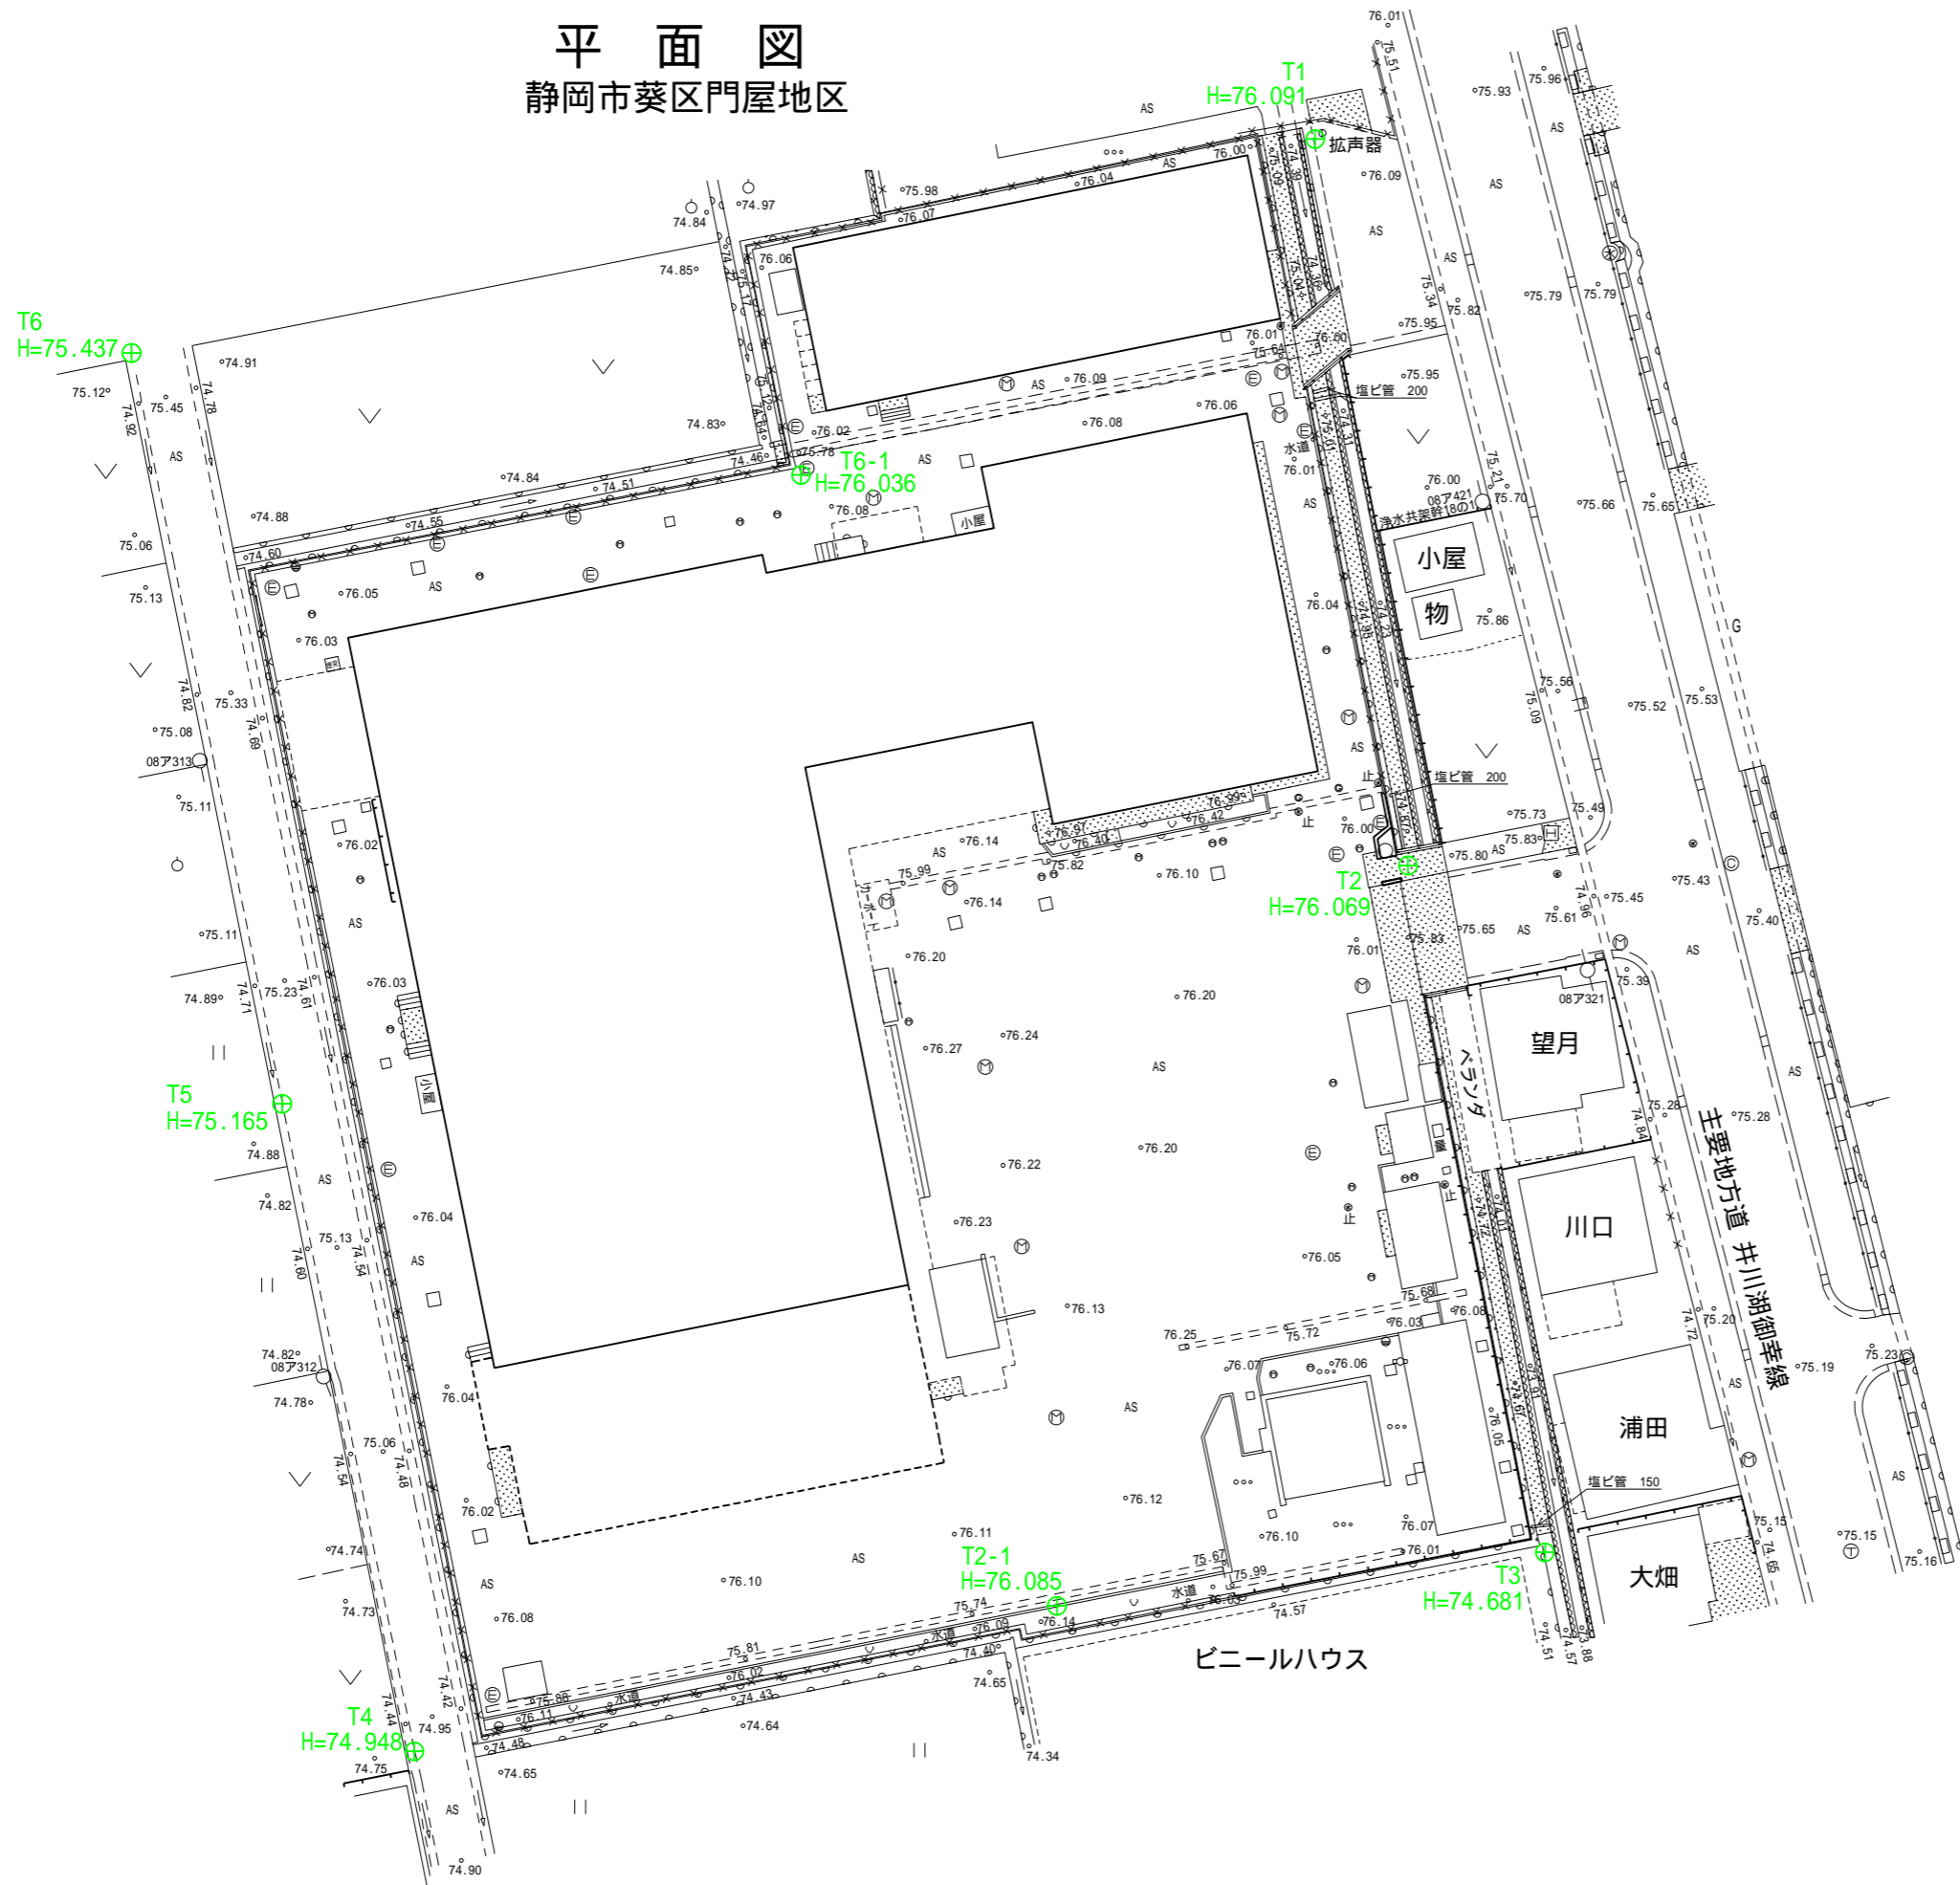

縮尺 1:500

工事名	平成26年度 教学給委第59号 北部学校給食センター測量業務	
図名	平面図	
縮尺	1:500	全葉中

平成27年2月10日 静岡市教育委員会事務局 学校給食課