

静岡市民会館建設工事



建築工事 設計図

[illegible]

仕上詳細リスト

床	下地材	1	コンクリート	2	珪藻土	2	防水珪藻土	3	着色珪藻土	4	珪藻土	4	珪藻土	4	珪藻土	4	珪藻土	5	珪藻土	6	珪藻土	8	珪藻土	8	珪藻土
	A コンクリート																								
	B 珪藻土																								
床	下地材	9	珪藻土	10	珪藻土	7	珪藻土	4	珪藻土	大正															
	A コンクリート																								
	B 珪藻土																								
巾木	下地材	1	木製	2	木製	3	珪藻土	4	珪藻土	5	珪藻土	6	珪藻土												
	A コンクリート																								
	B 珪藻土																								
壁	下地材	1	珪藻土	1	木製	2	珪藻土	3	珪藻土	3	珪藻土	4	珪藻土	4	珪藻土	5	珪藻土	8	珪藻土	8	珪藻土	8	珪藻土	8	珪藻土
	A コンクリート																								
	B 珪藻土																								
壁	下地材	8	珪藻土	8	珪藻土	8	珪藻土	9	珪藻土	9	珪藻土	1	珪藻土	2	珪藻土	1	珪藻土	7	珪藻土	大正					
	A コンクリート																								
	B 珪藻土																								
天井	下地材	1	木製	2	アルミ	3	珪藻土	6	珪藻土	8	珪藻土	8	珪藻土	9	珪藻土	10	珪藻土	11	珪藻土	10	珪藻土	10	珪藻土	10	珪藻土
	A コンクリート																								
	B 珪藻土																								

C.B.	コンクリート	④	材料	A.E.P.	珪藻土	⑤	珪藻土	⑥	珪藻土
S.B.	珪藻土	⑤	珪藻土	VP	珪藻土	⑥	珪藻土	⑦	珪藻土
P.B.	珪藻土	⑥	珪藻土	VP	珪藻土	⑦	珪藻土	⑧	珪藻土
F.B.	(珪藻土) プラスチック	⑦	珪藻土	VP	珪藻土	⑧	珪藻土	⑨	珪藻土

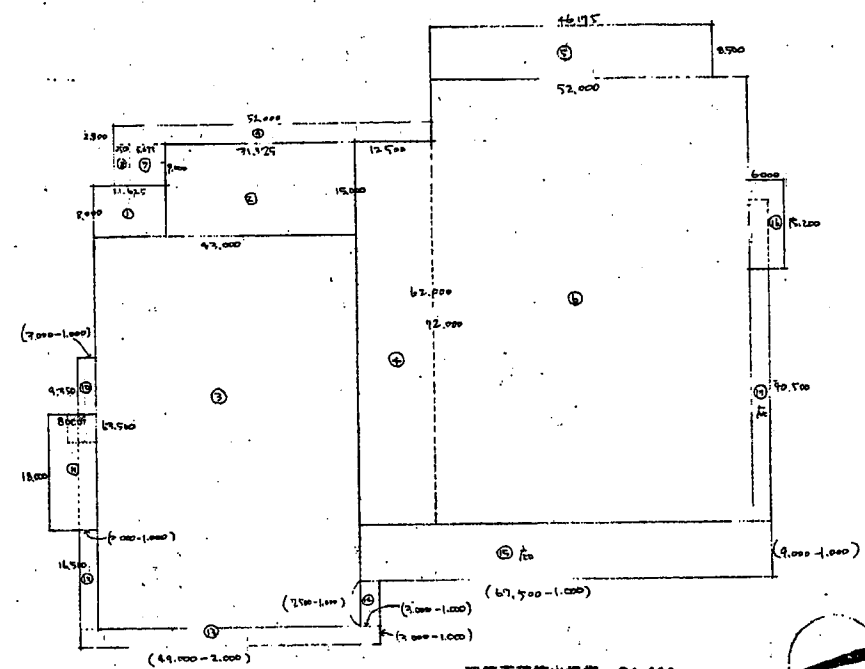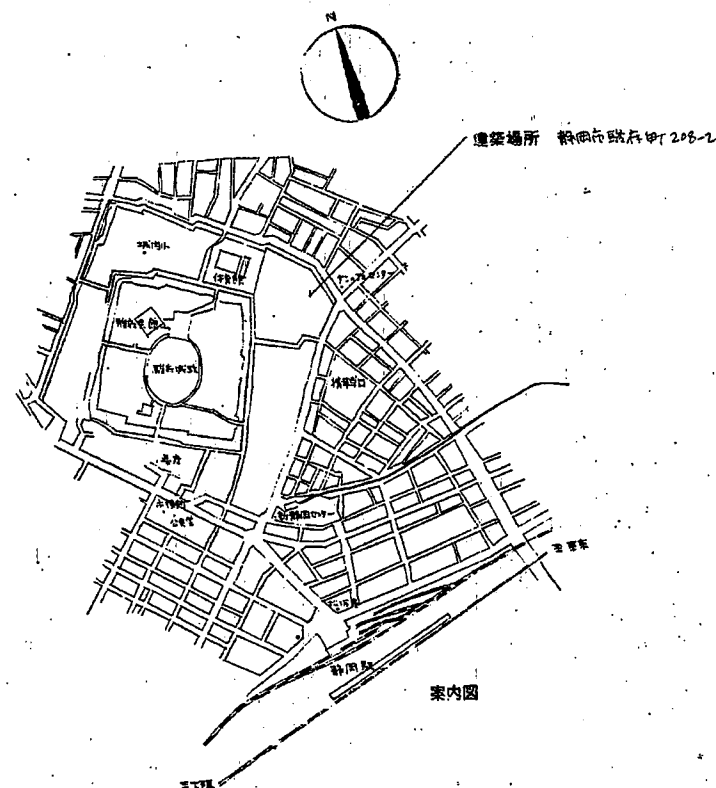

建築面積算出根拠 81:600


- ① $8.000 \times 11.625 = 93.000$
- ② $15.000 \times 31.325 = 469.875$
- ③ $37.500 \times 47.000 = 1.762.500$
- ④ $61.000 \times 12.500 = 762.500$
- ⑤ $8.500 \times 46.175 = 392.997$
- ⑥ $72.000 \times 52.000 = 3.744.000$
- ⑦ $7.000 \times 54.75 = 383.250$
- ⑧ $7.000 \times (2.500 - 1.000) = 10.500$
- ⑨ $(7.700 - 1.000) \times (73.000 - 1.000) = 491.800$
- ⑩ $9.750 \times 2.000 = 19.500$
- ⑪ $15.000 \times 9.000 = 135.000$
- ⑫ $16.500 \times 2.000 = 33.000$
- ⑬ $2.000 \times 47.000 = 94.000$
- ⑭ $6.500 \times 2.000 = 13.000$
- ⑮ $9.000 \times 66.500 = 598.500$
- ⑯ $15.200 \times 6.000 = 91.200$
- ⑰ $10.700 \times 2.000 = 21.400$

建築面積 9350.7875^m²

面積表 ^m ²	
敷地面積	
建築面積	9,350.7875
延面積	22,218.4368

但し、この延面積は、
面積計算上の値である。

左面積表 (^m ²)				
棟	大ホール	会議展示棟	中ホール	計
Z-3	218,208.2	1860.4532	689.0882	2767.7496
Z-2-1	390,370.4	133.9475	789.3827	1313.7006
Z-1	3577.8625	1022.8925	3350.7825	7951.5375
Z-2	1406,5622	1191.2661	249.1055	2846.9338
Z-3	386,206.2	0.	1307.5090	1693.7152
Z-4	1615,6465	1734.9684	372.9773	3723.5922
Z-5	265,710.5	1068.5747	217.0585	1551.3437
Z-6.7	136,250.0	228.6142	0.	364.8642
合計	7996,8165	7240.7166	6980.9037	22218.4368

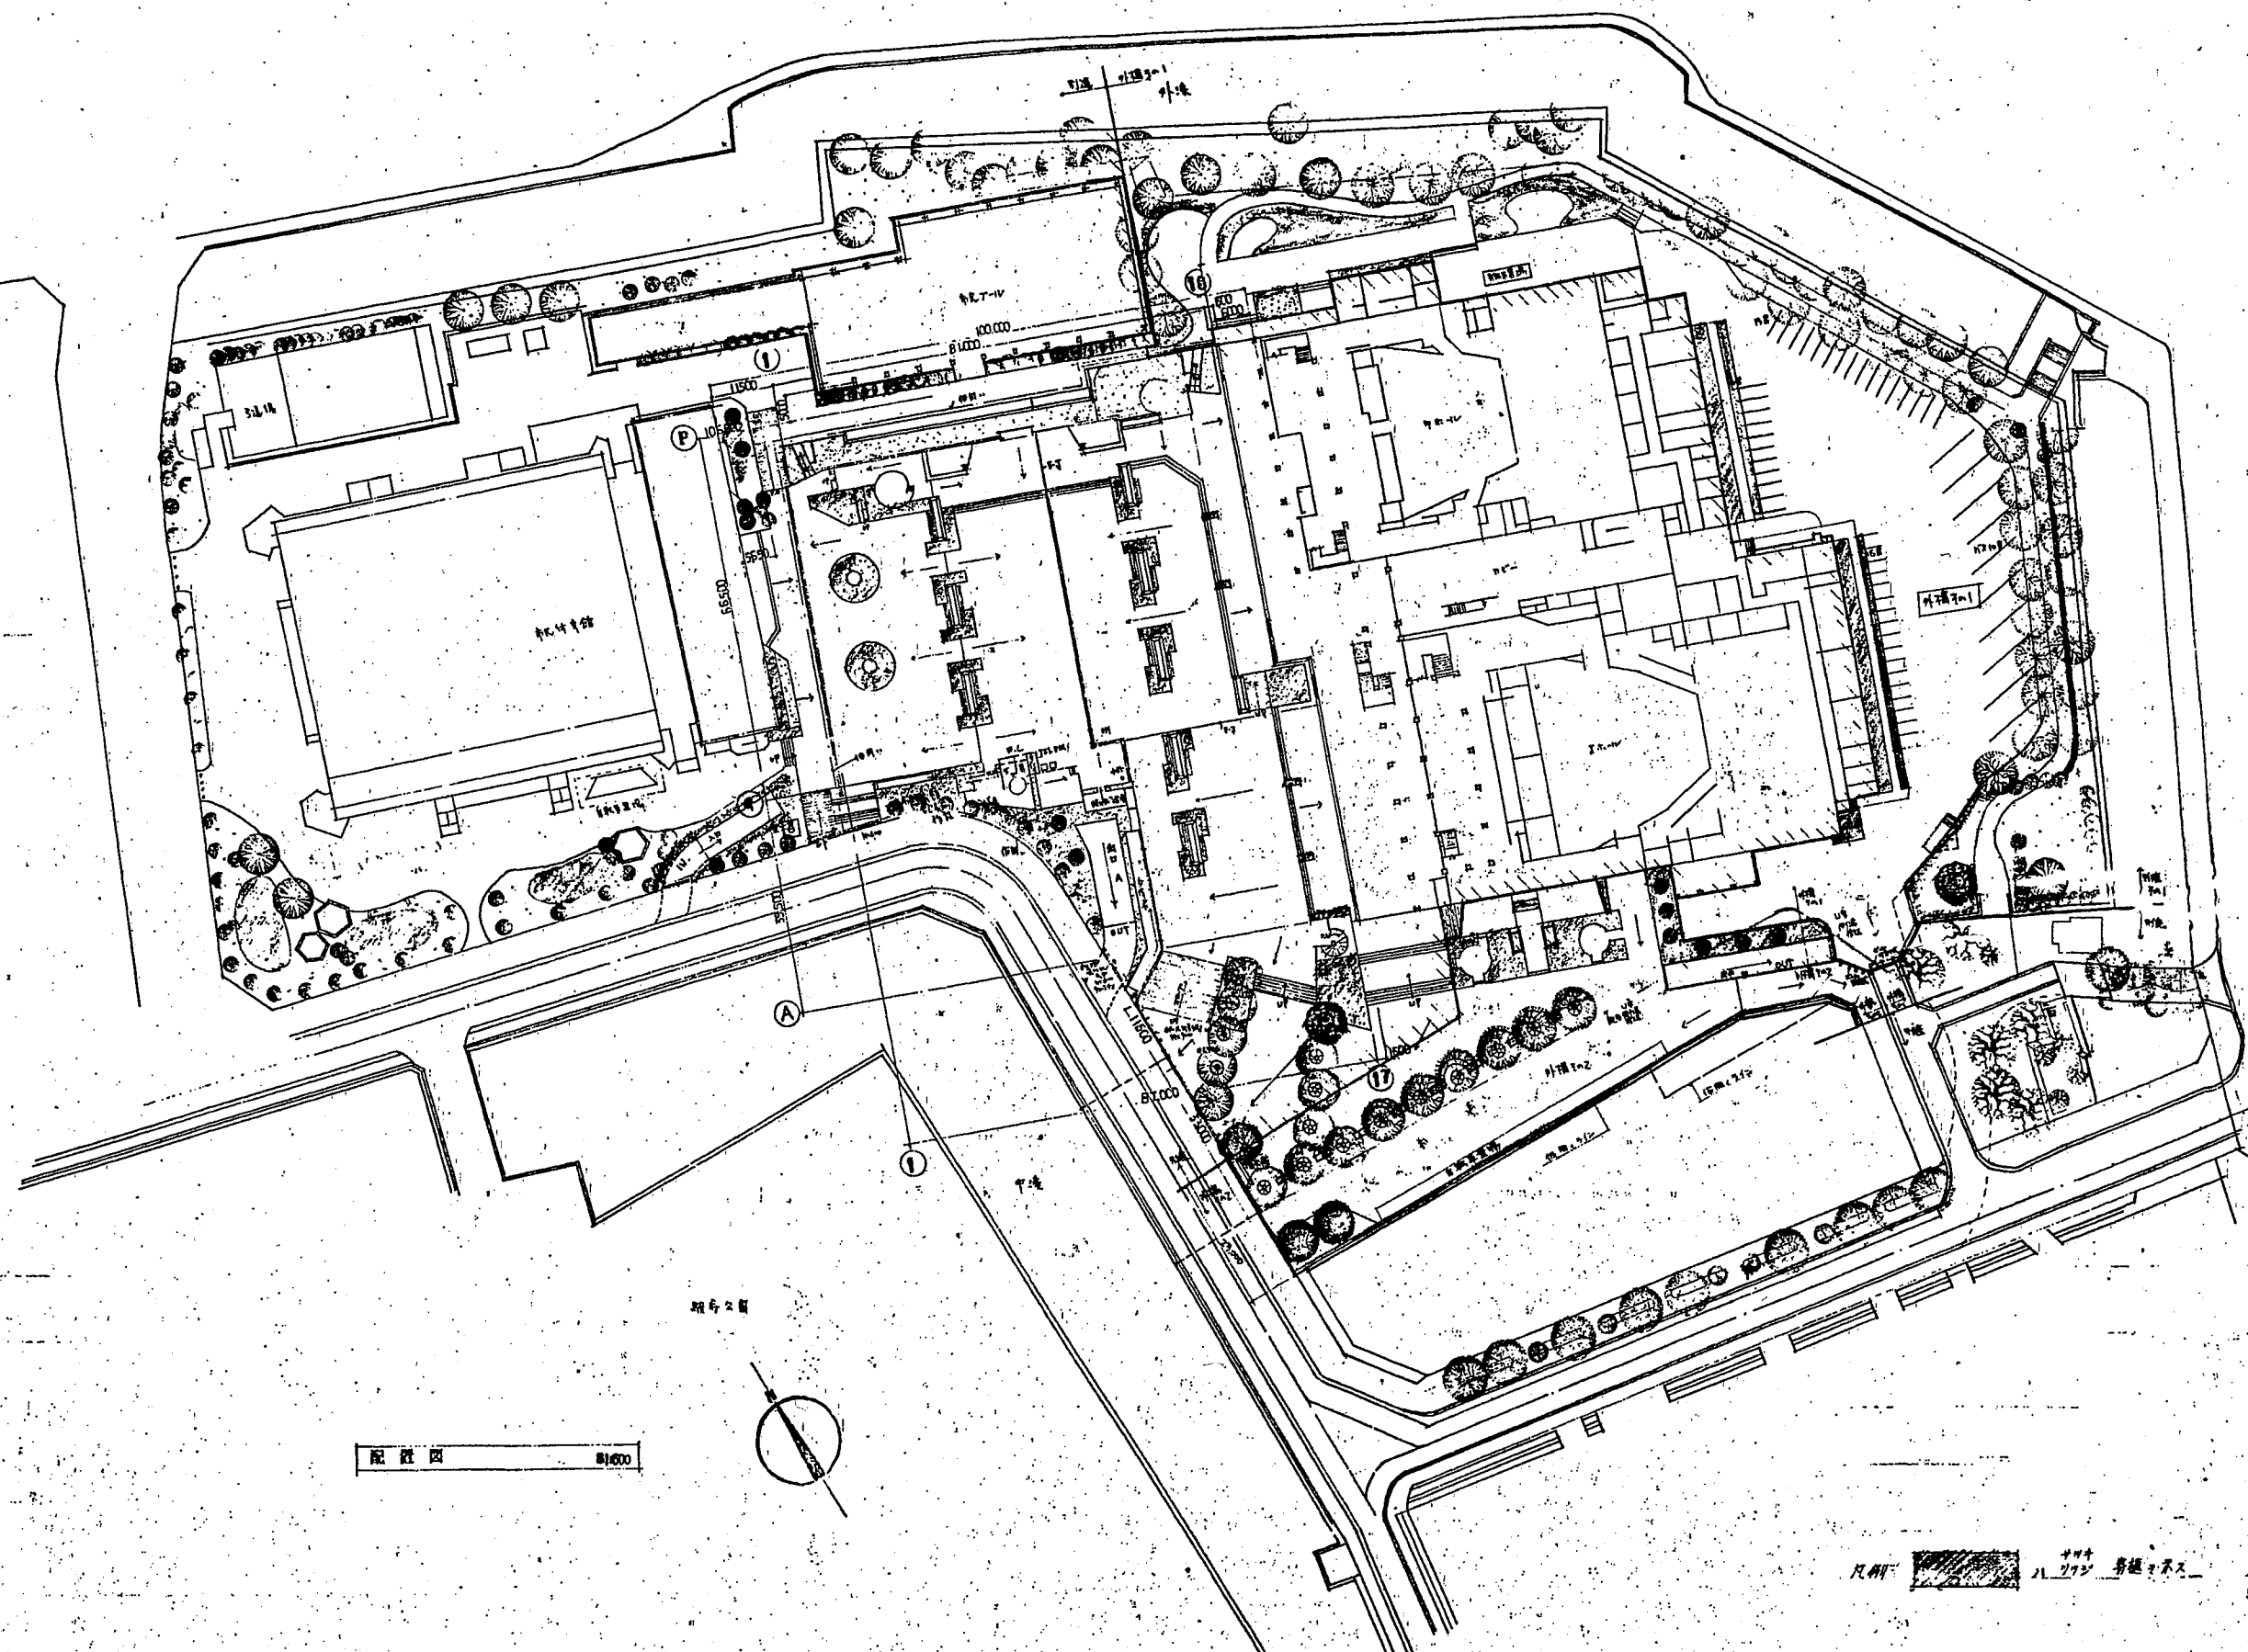

配置図 1/1600

凡例
 ナリキ
 ハル
 プラン
 景観
 緑地

4 5 6 7 8 9 10 11 12 13 14 15 16 17 18 19 20

2-3 平面图

昭和 50 年 10 月 日

[REDACTED]

建築市民會館建設

金剛地產 針谷建築事務所

— 鹽坡小學開學紀念 7 期 鹽坡 博愛 22254

设计下月	设计下月	设计下月
设计下月	设计下月	设计下月

製	製	製	製
製	製	製	製

	分類	圖書
	子目	

三

8

100


1998, 1999, 2000,26

1000


マイクロフィルム NO.

T
S
R
Q
P
O
N
M
L
K
J
I
H
G
F
E
D
C
B
A

T
S
R
Q
P
N
M
L
K
J
I
H
G
F
E
D
C
B
A


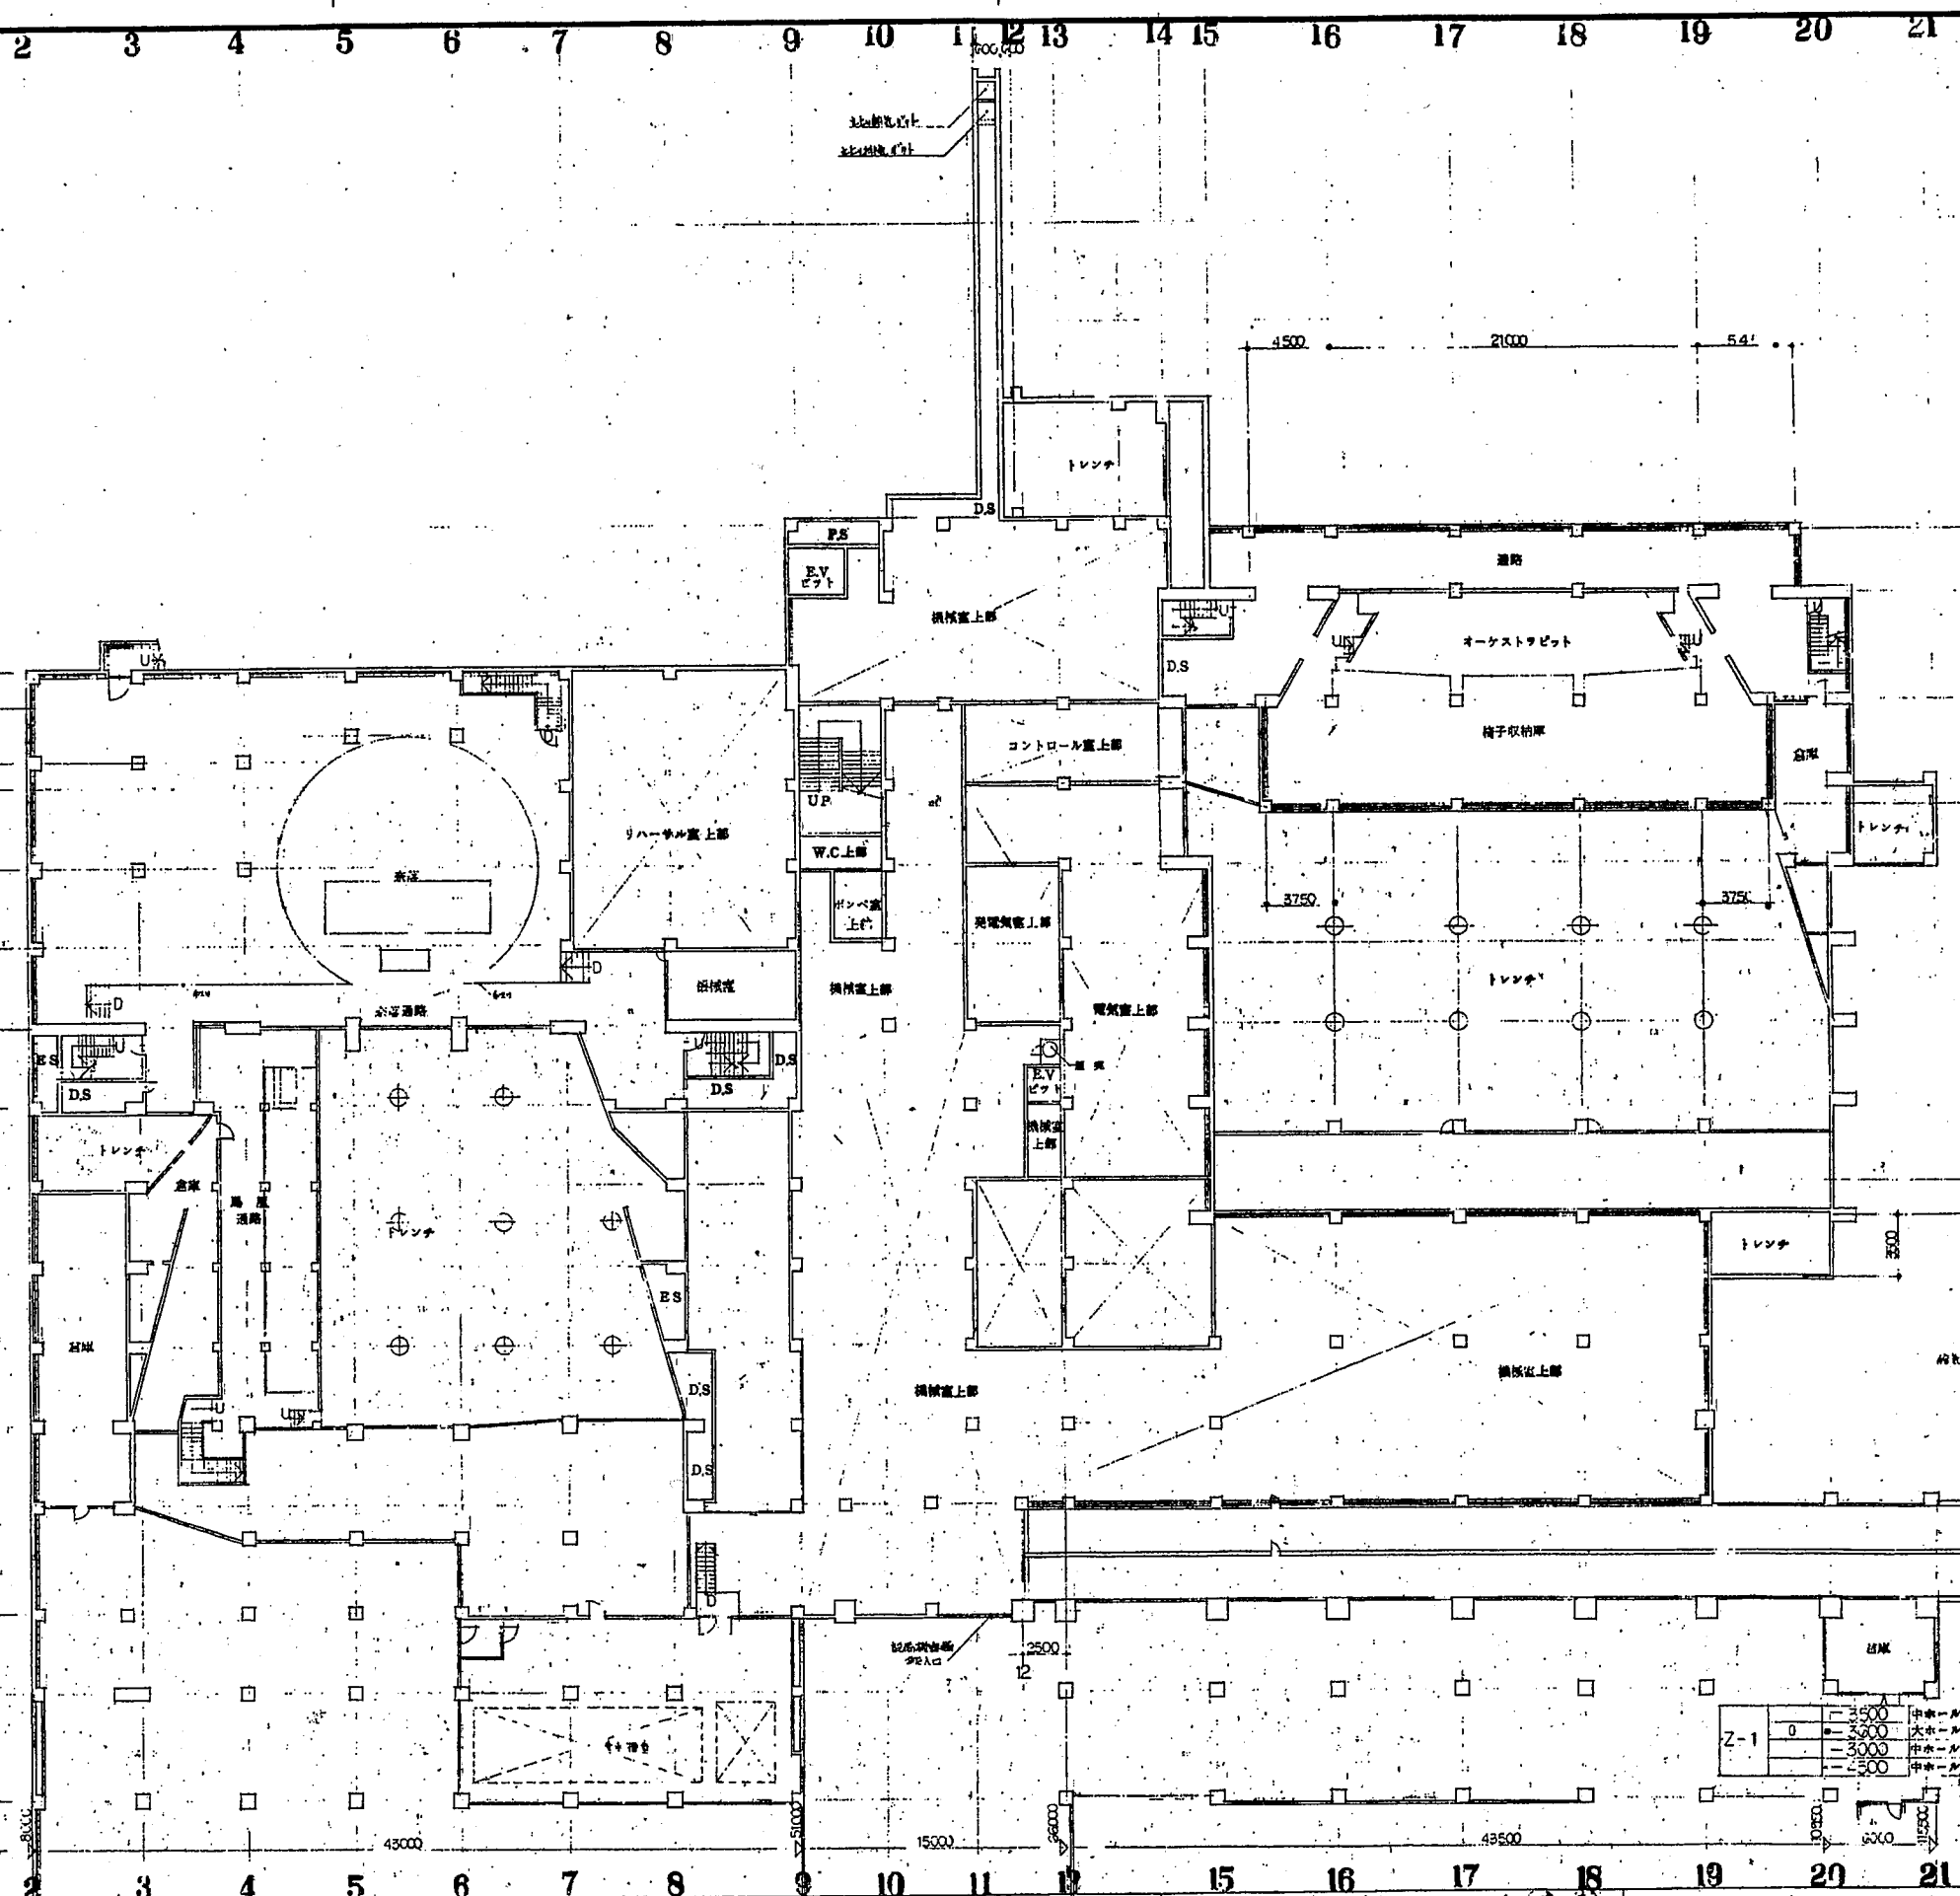


Z-1	0	3500	中ホール楽屋通路
	1	2500	大ホールオーケストラピット通路、椅子収納庫
	2	3000	中ホールトイレ
	3	2500	中ホール楽屋

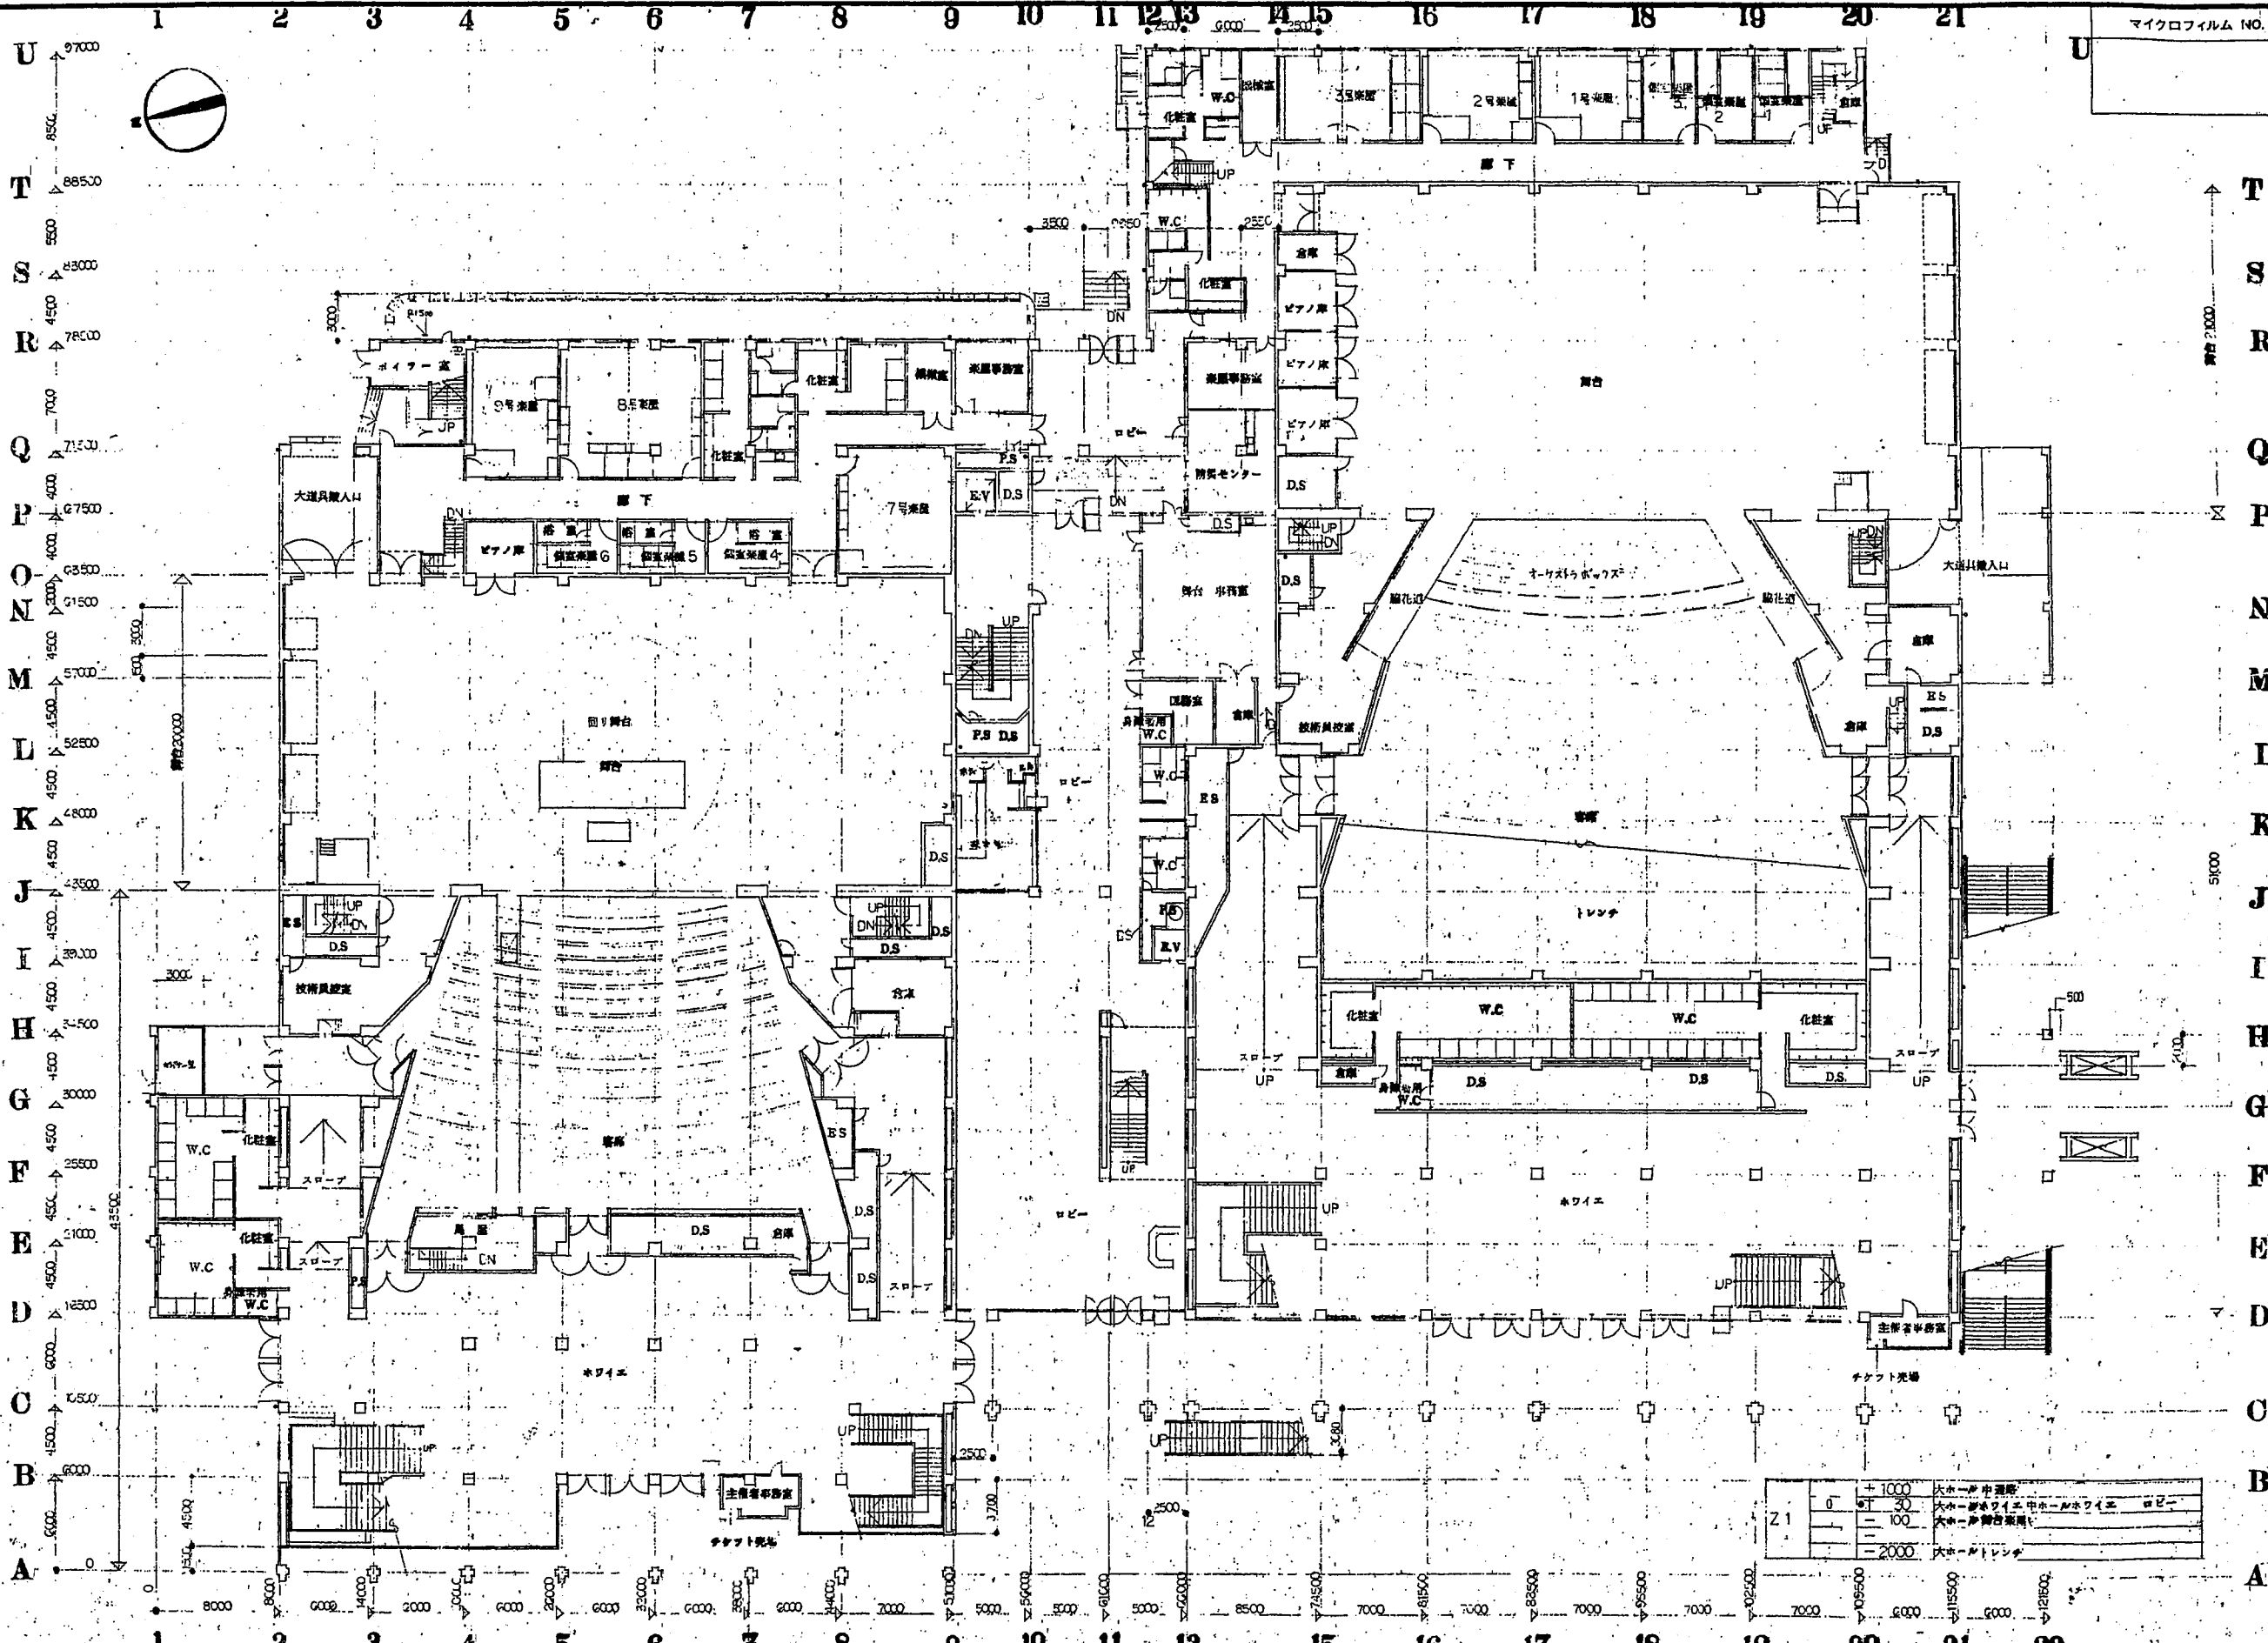


マイクロフィルム NO.

21	0	+1000	大ホール中環廊
	30	-30	大ホールワイエ中環廊ワイエ
	100	-100	大ホール階段廻廊
	-2000	-2000	大ホールトレンダ

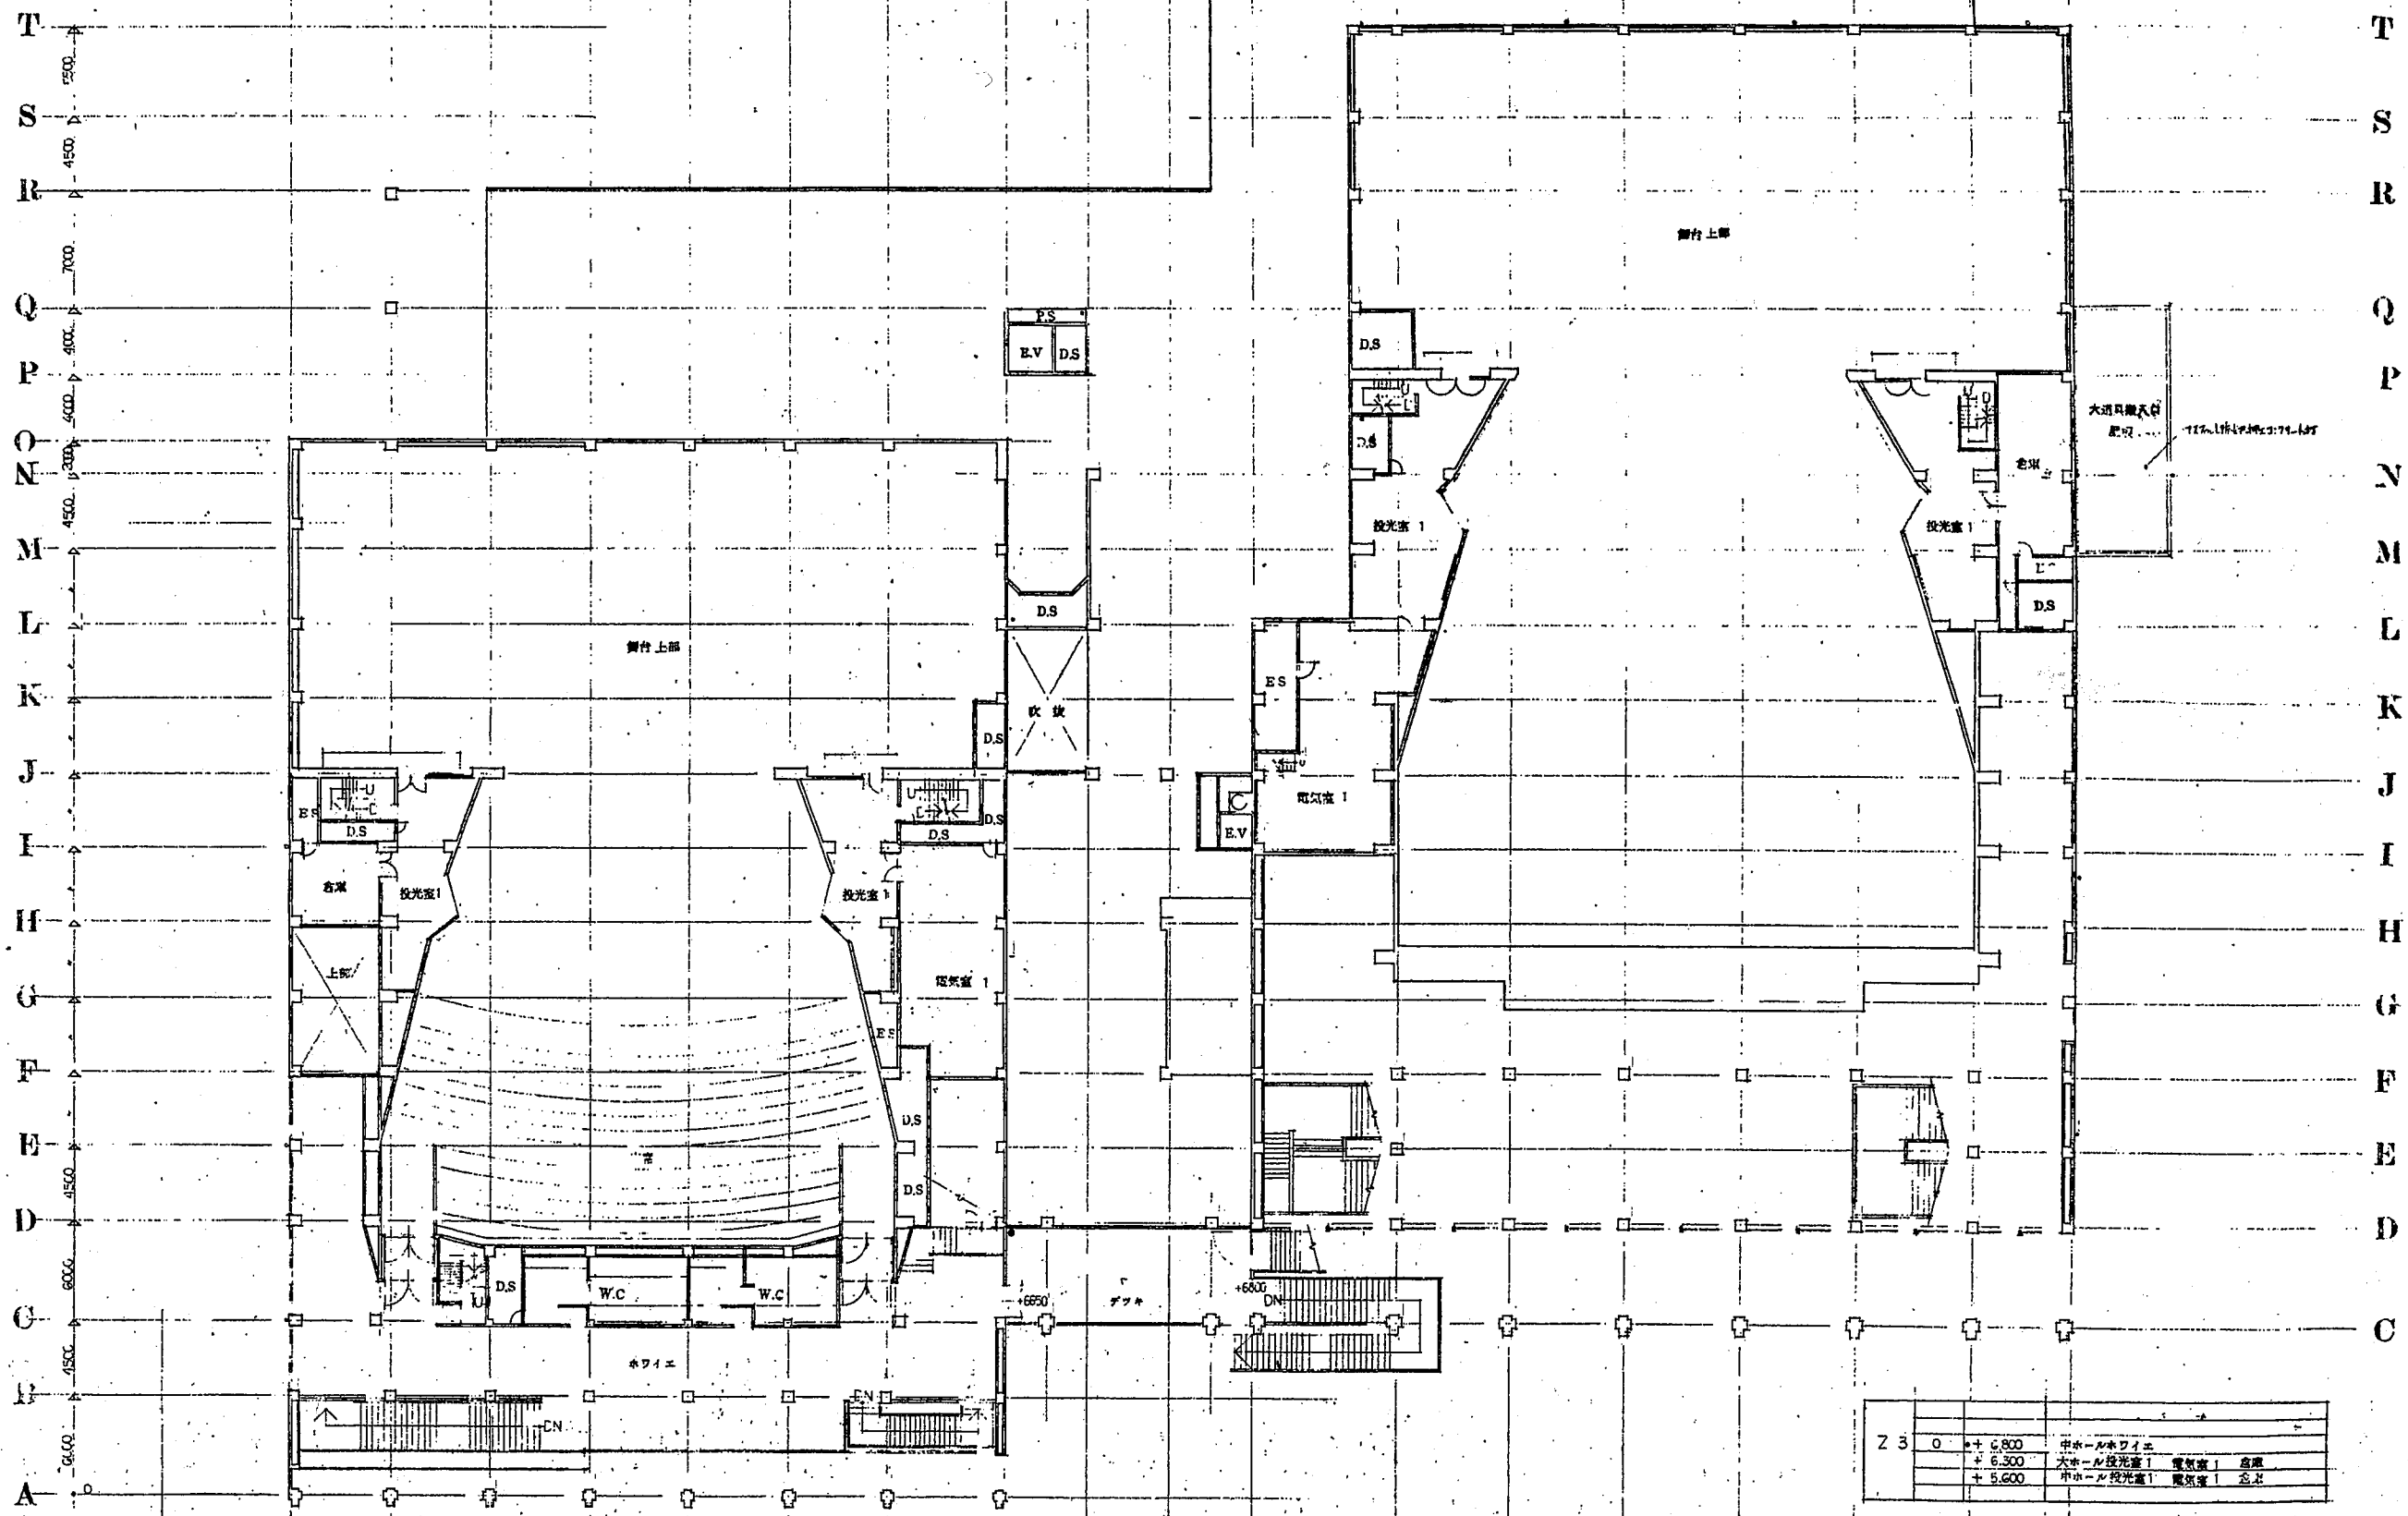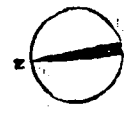



Z 3	0	+ 6.800	中ホール水ライエ
		+ 6.300	大ホール電気室 1 電気室 1 倉庫
		+ 5.600	中ホール電気室 1 電気室 1 倉庫


マイクロフィルム NO.


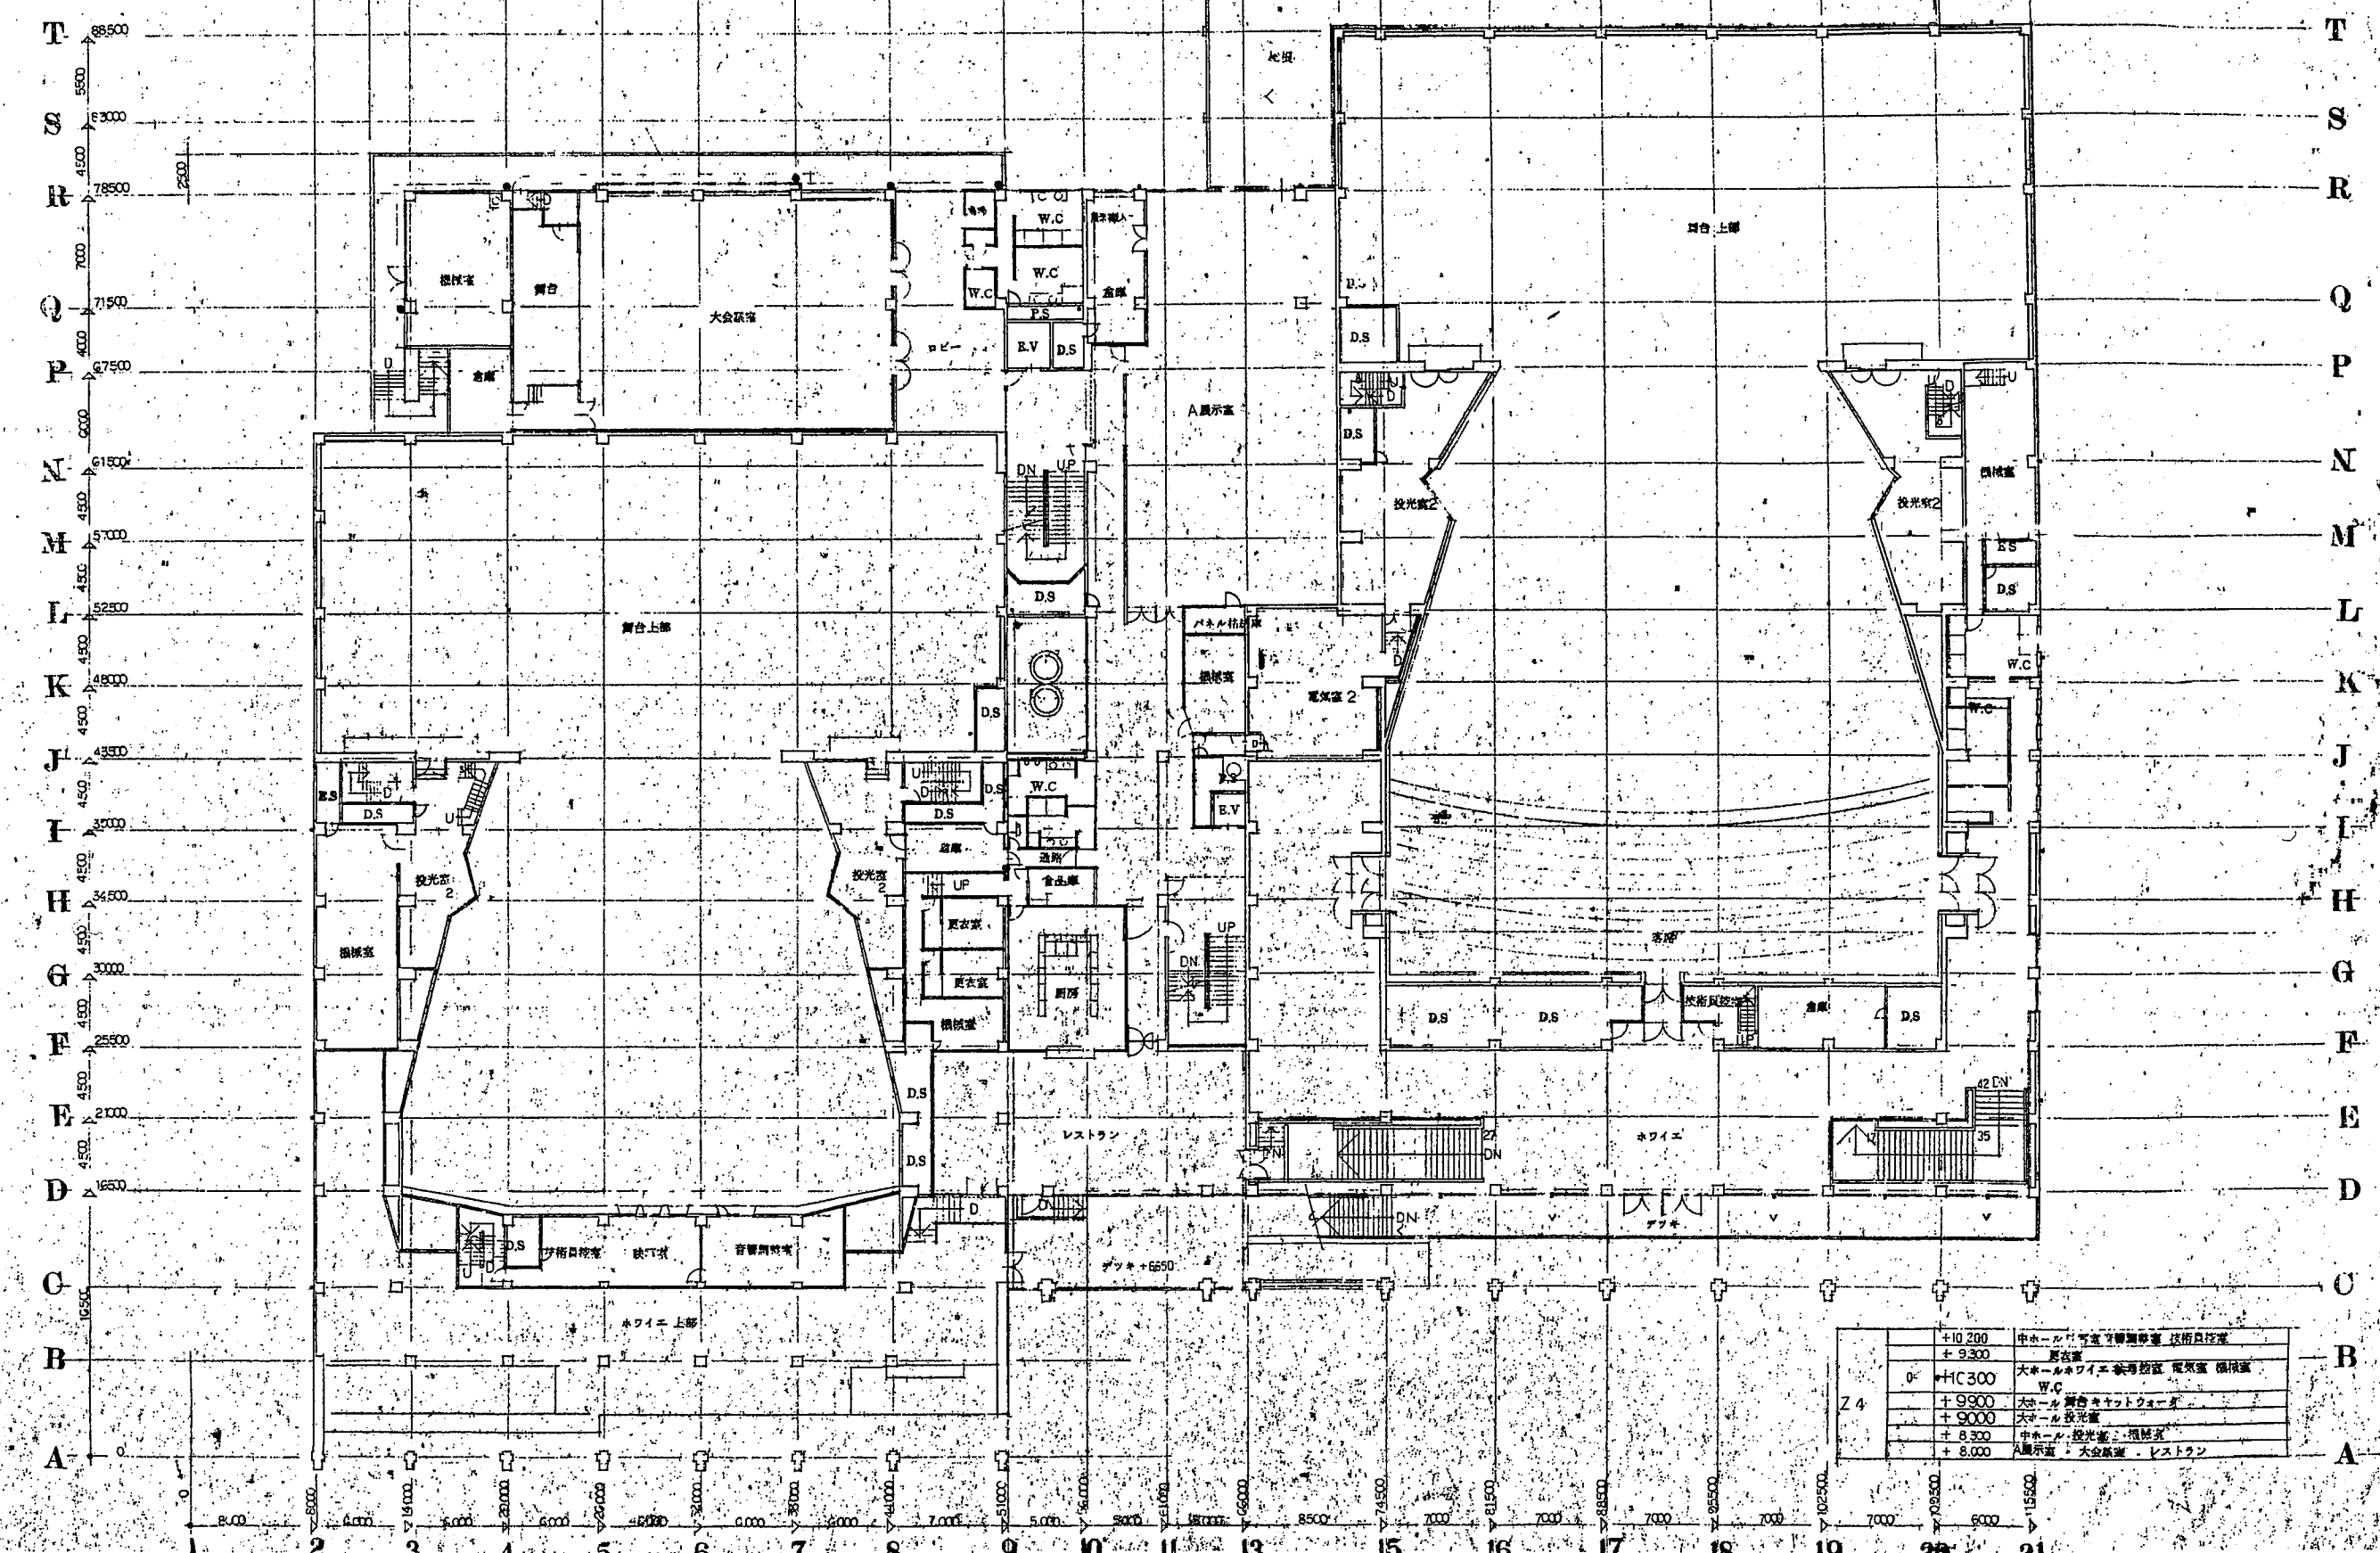


	+10.200	中ホール・大ホール・小ホール・大ホール・小ホール・大ホール・小ホール
	+9.300	大ホール・小ホール・大ホール・小ホール・大ホール・小ホール
	+8.300	大ホール・小ホール・大ホール・小ホール・大ホール・小ホール
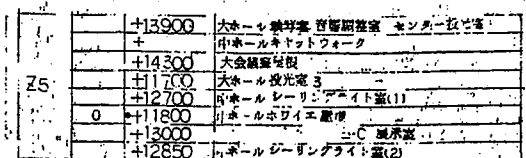


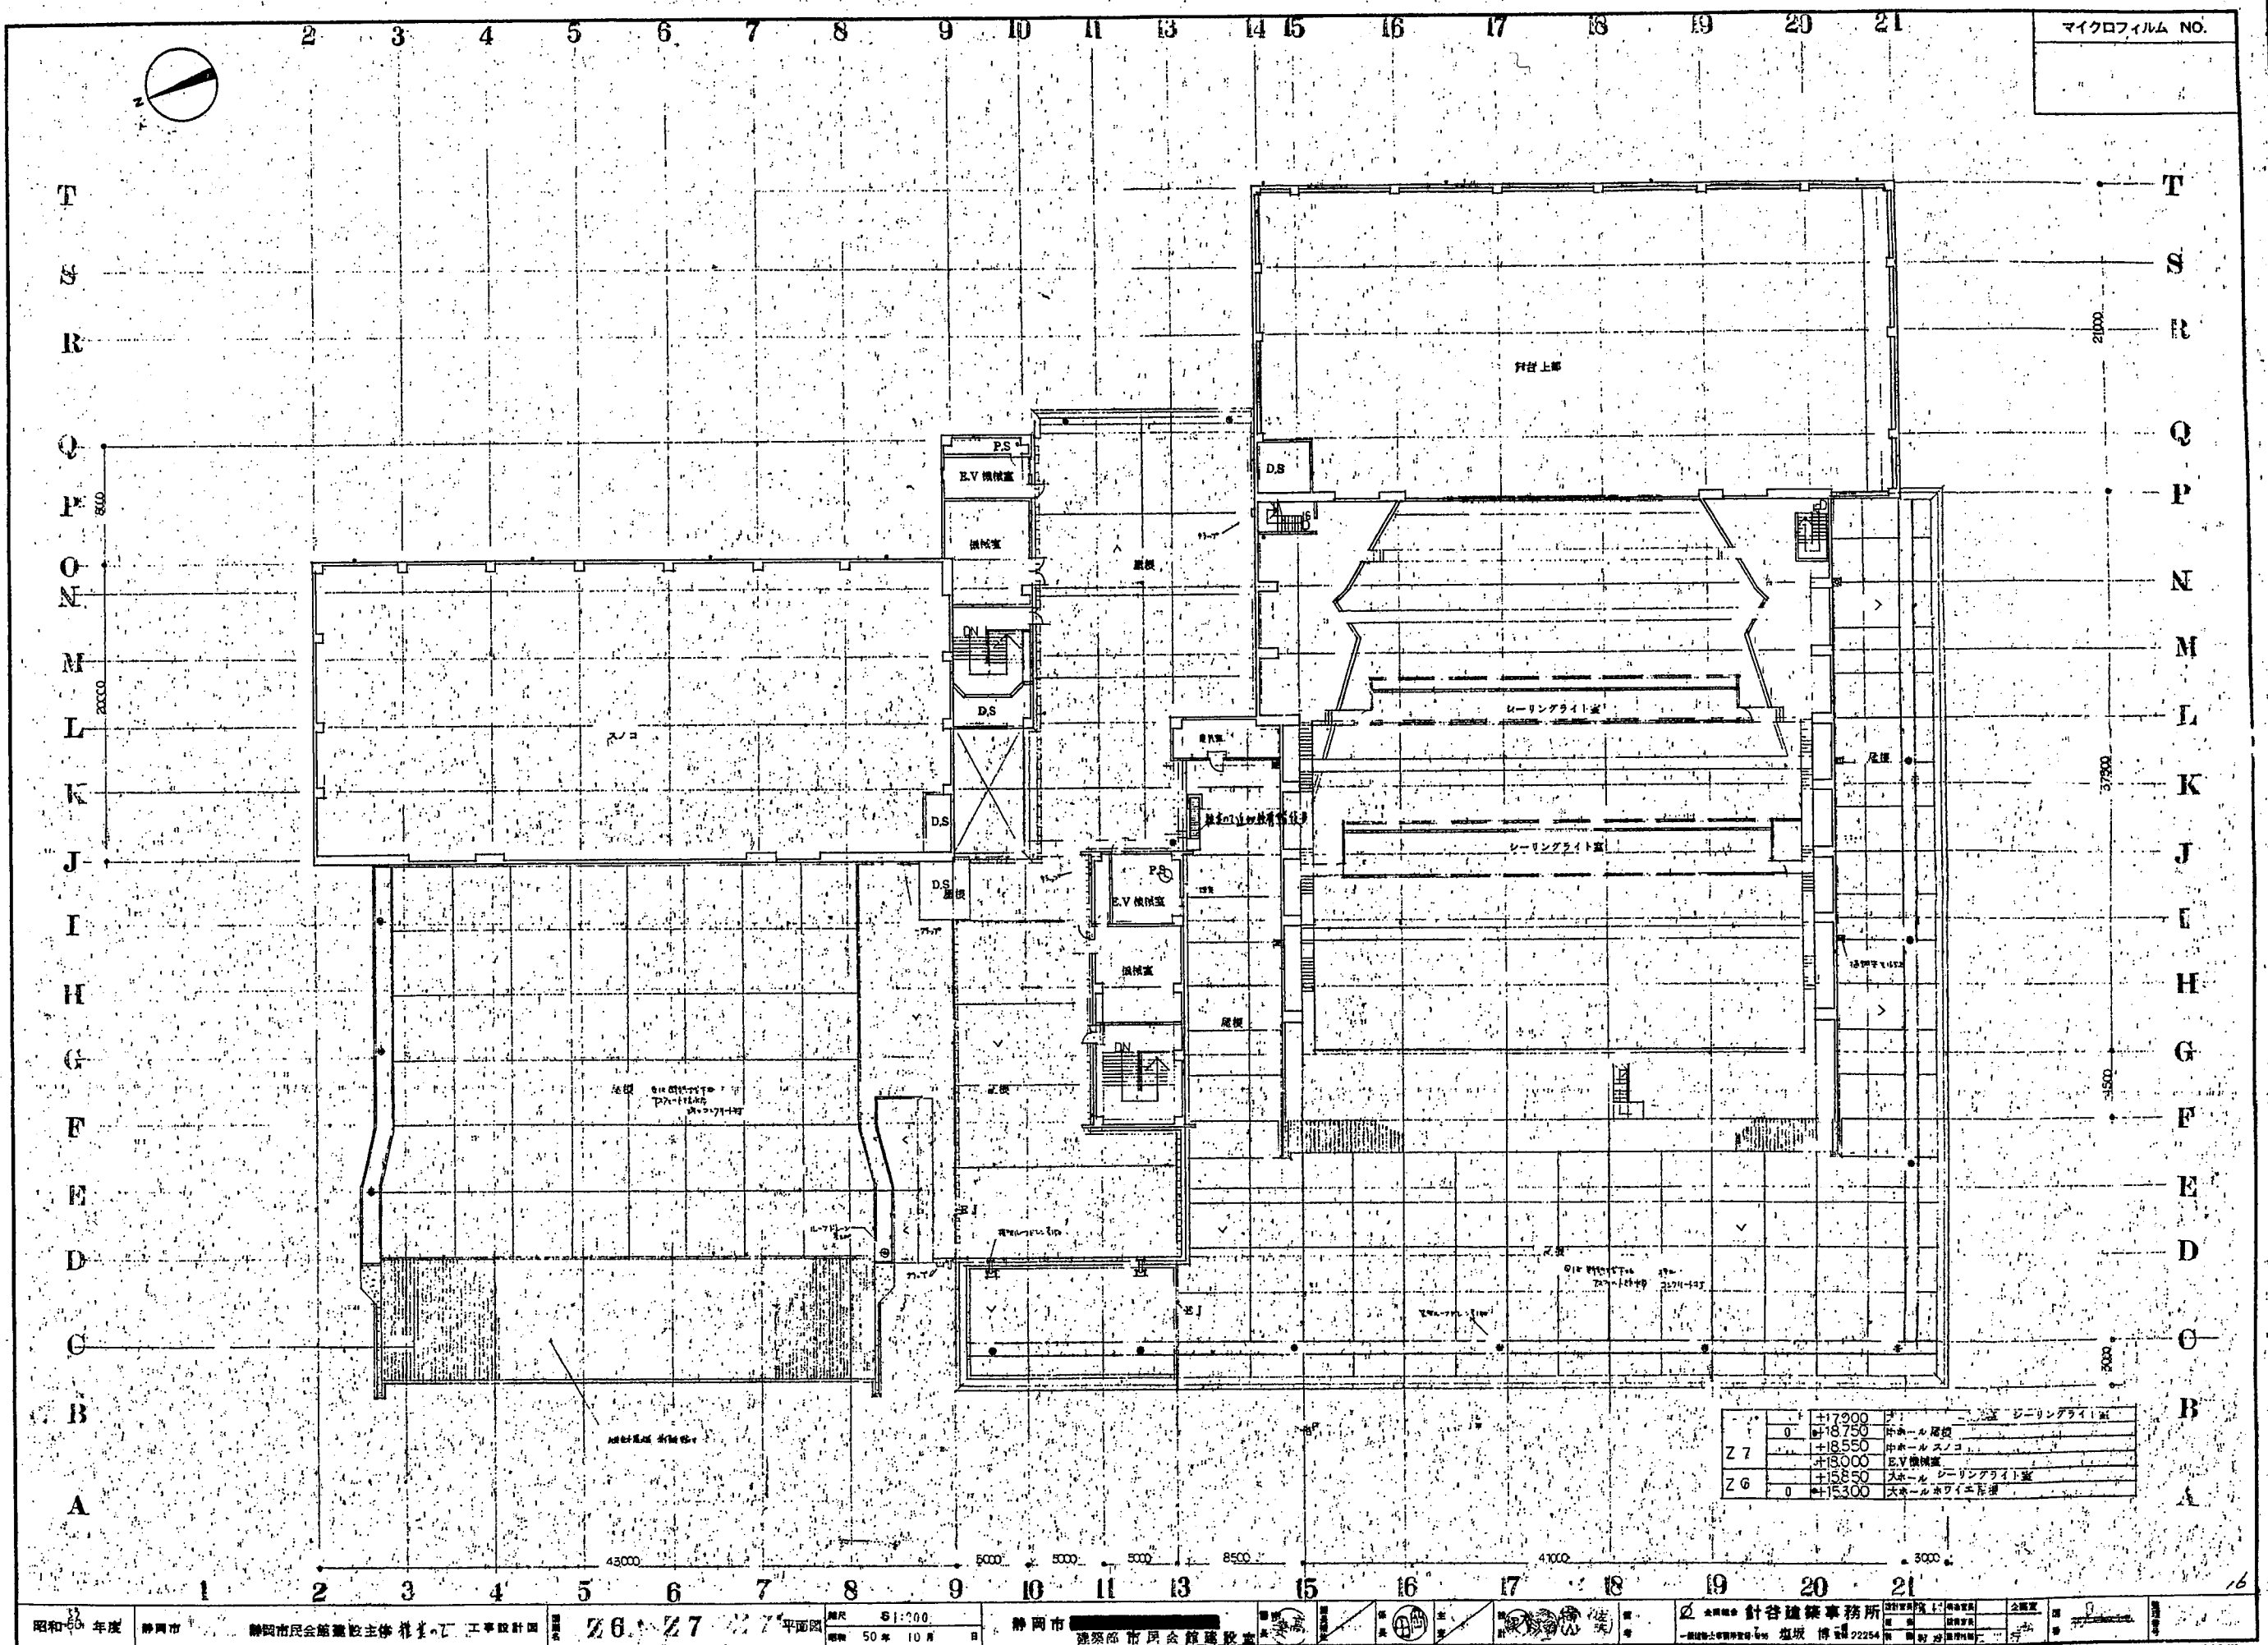


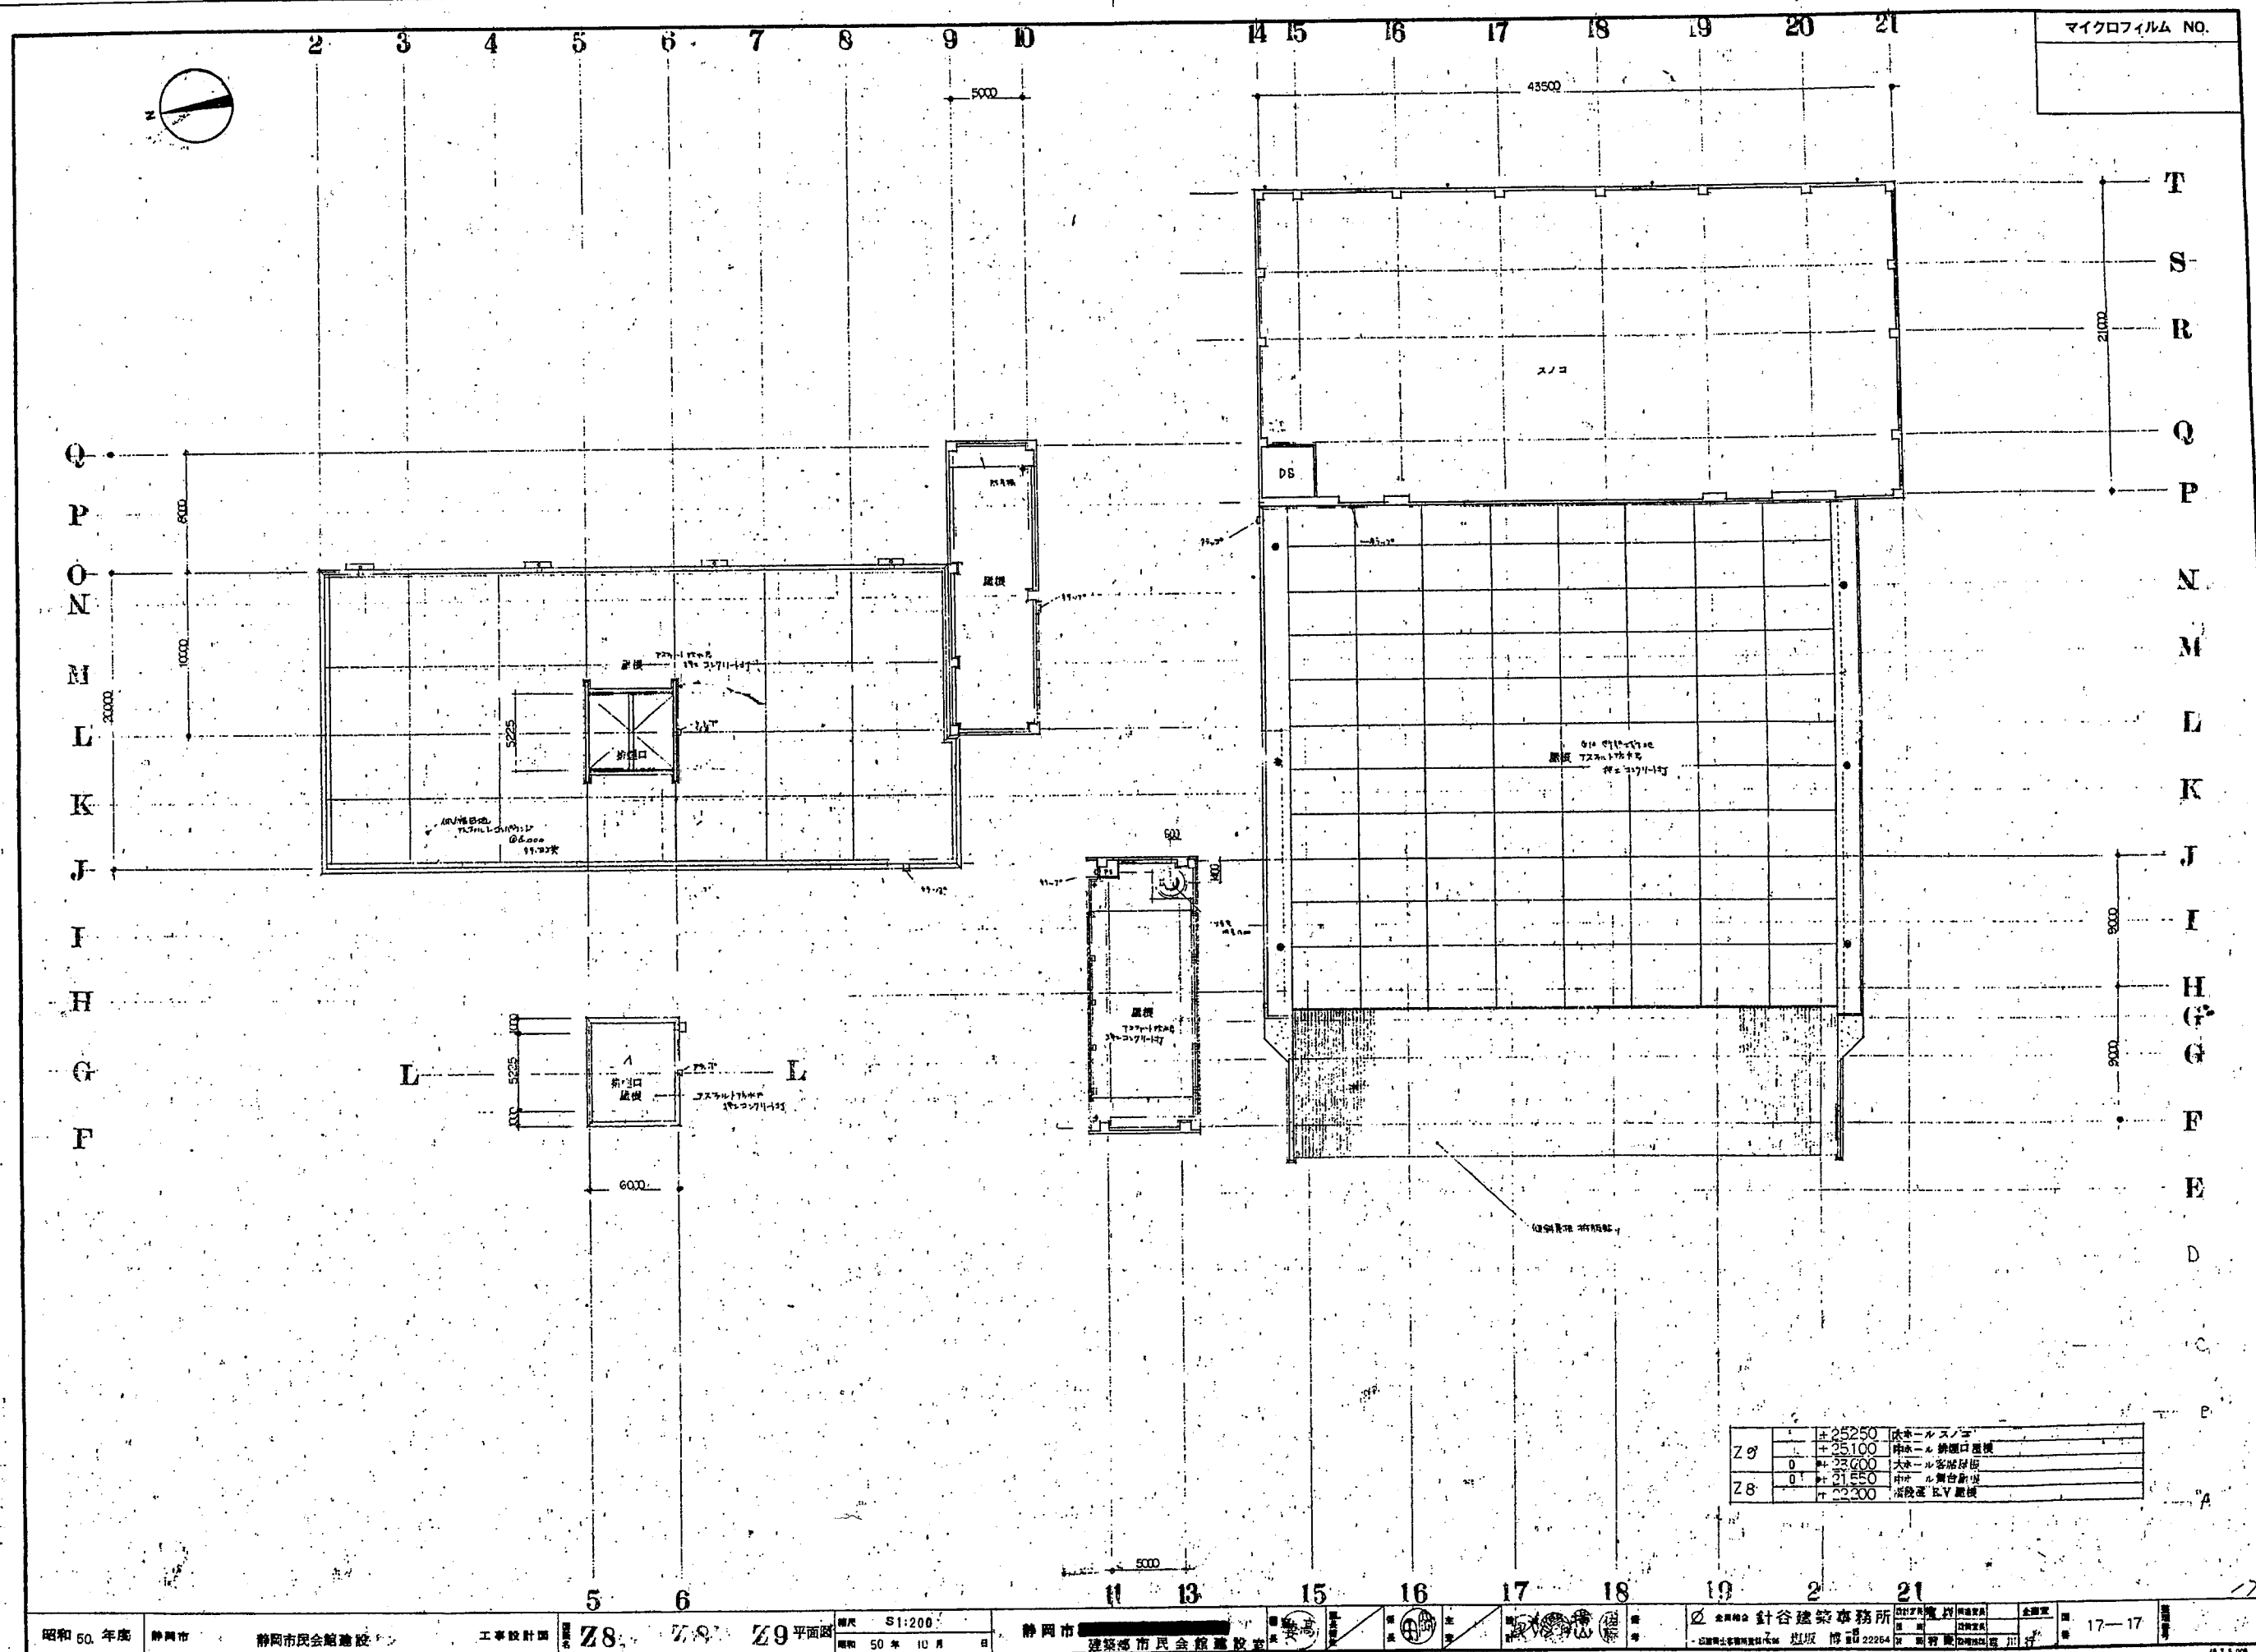


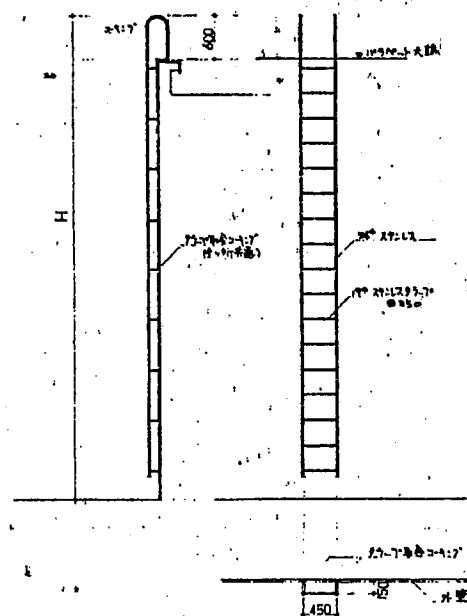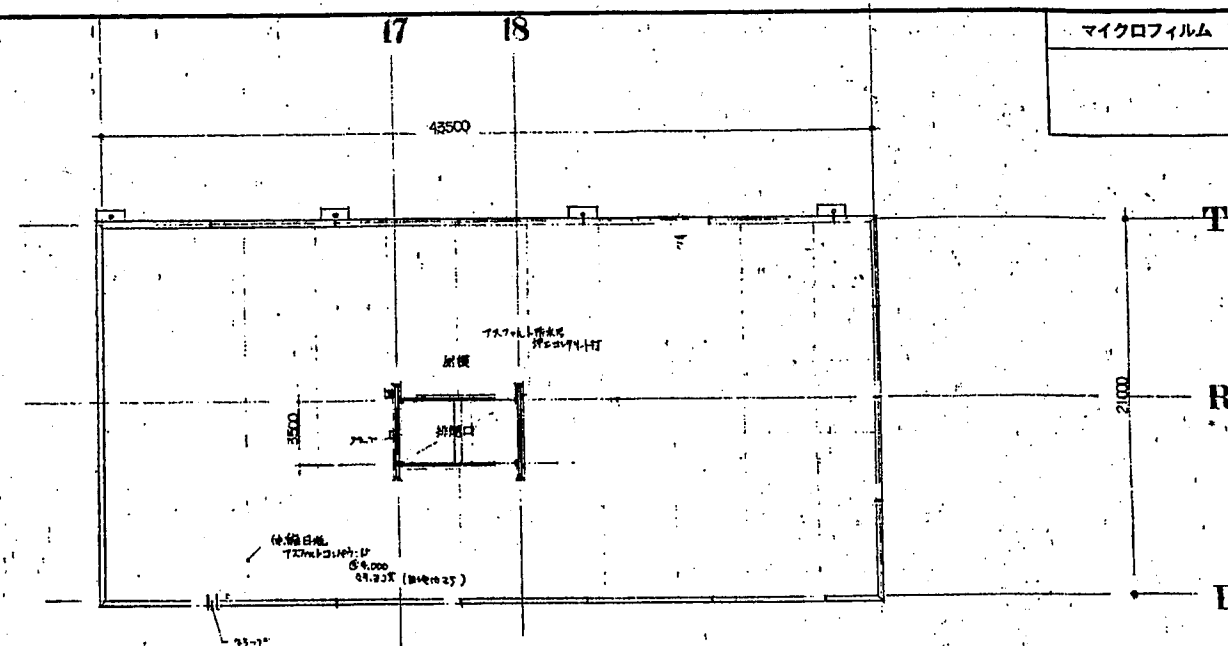




H=7.600	大ホ-ル客席屋根	1	ヶ所
H=5.600	大ホ-ル舞台屋根	1	ヶ所
H=4.800	中ホ-ル舞台屋根	1	ヶ所
H=4.800	金沢展示棟PH	2	ヶ所
H=4.200	赤煙口屋根	2	ヶ所
H=7.000	中ホ-ル7F屋根	1	ヶ所
H=3.600	大ホ-ル7F屋根	1	ヶ所

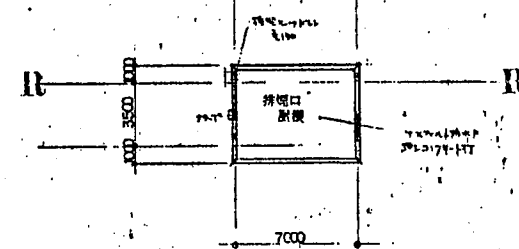


210	叶31950	大ホール 批發口屋根
210	叶28300	大ホール 舞台座席

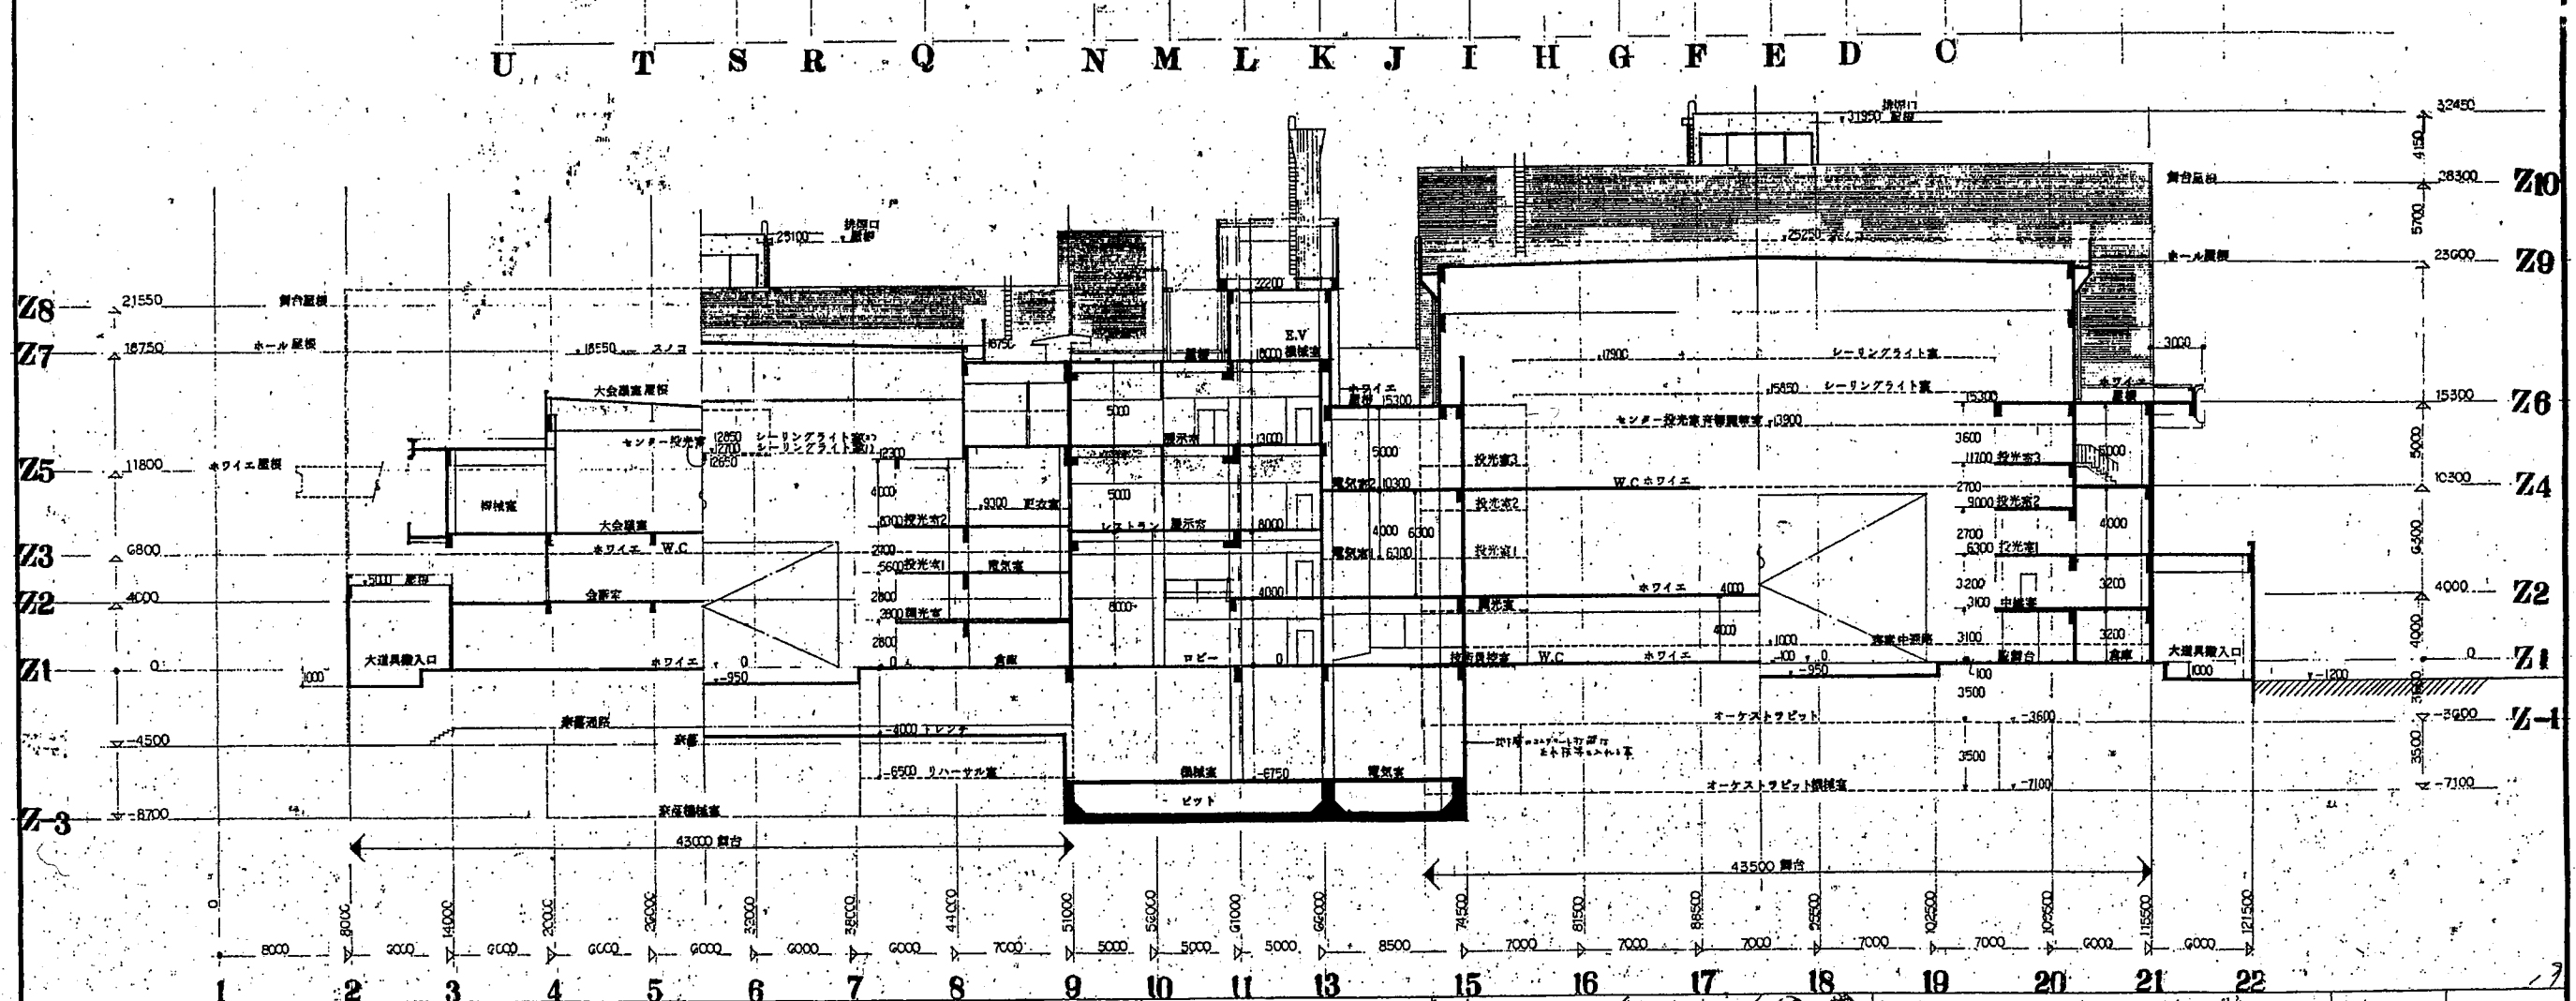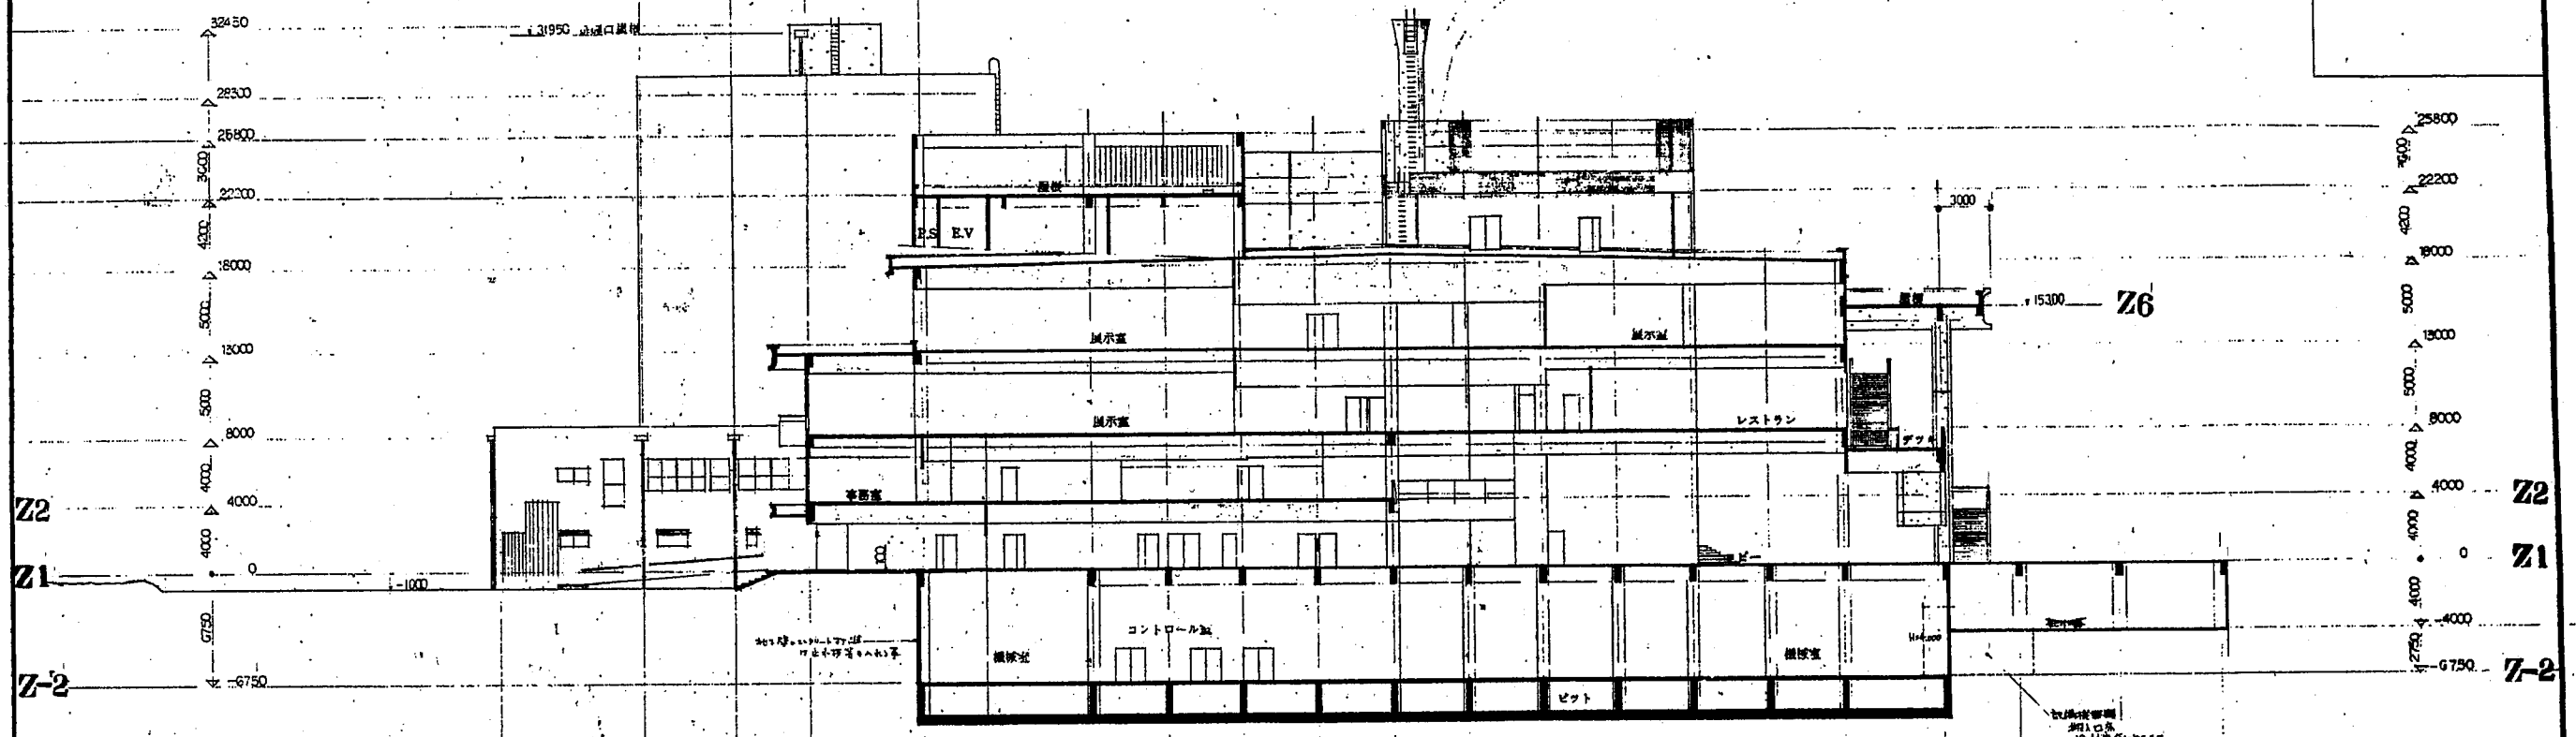


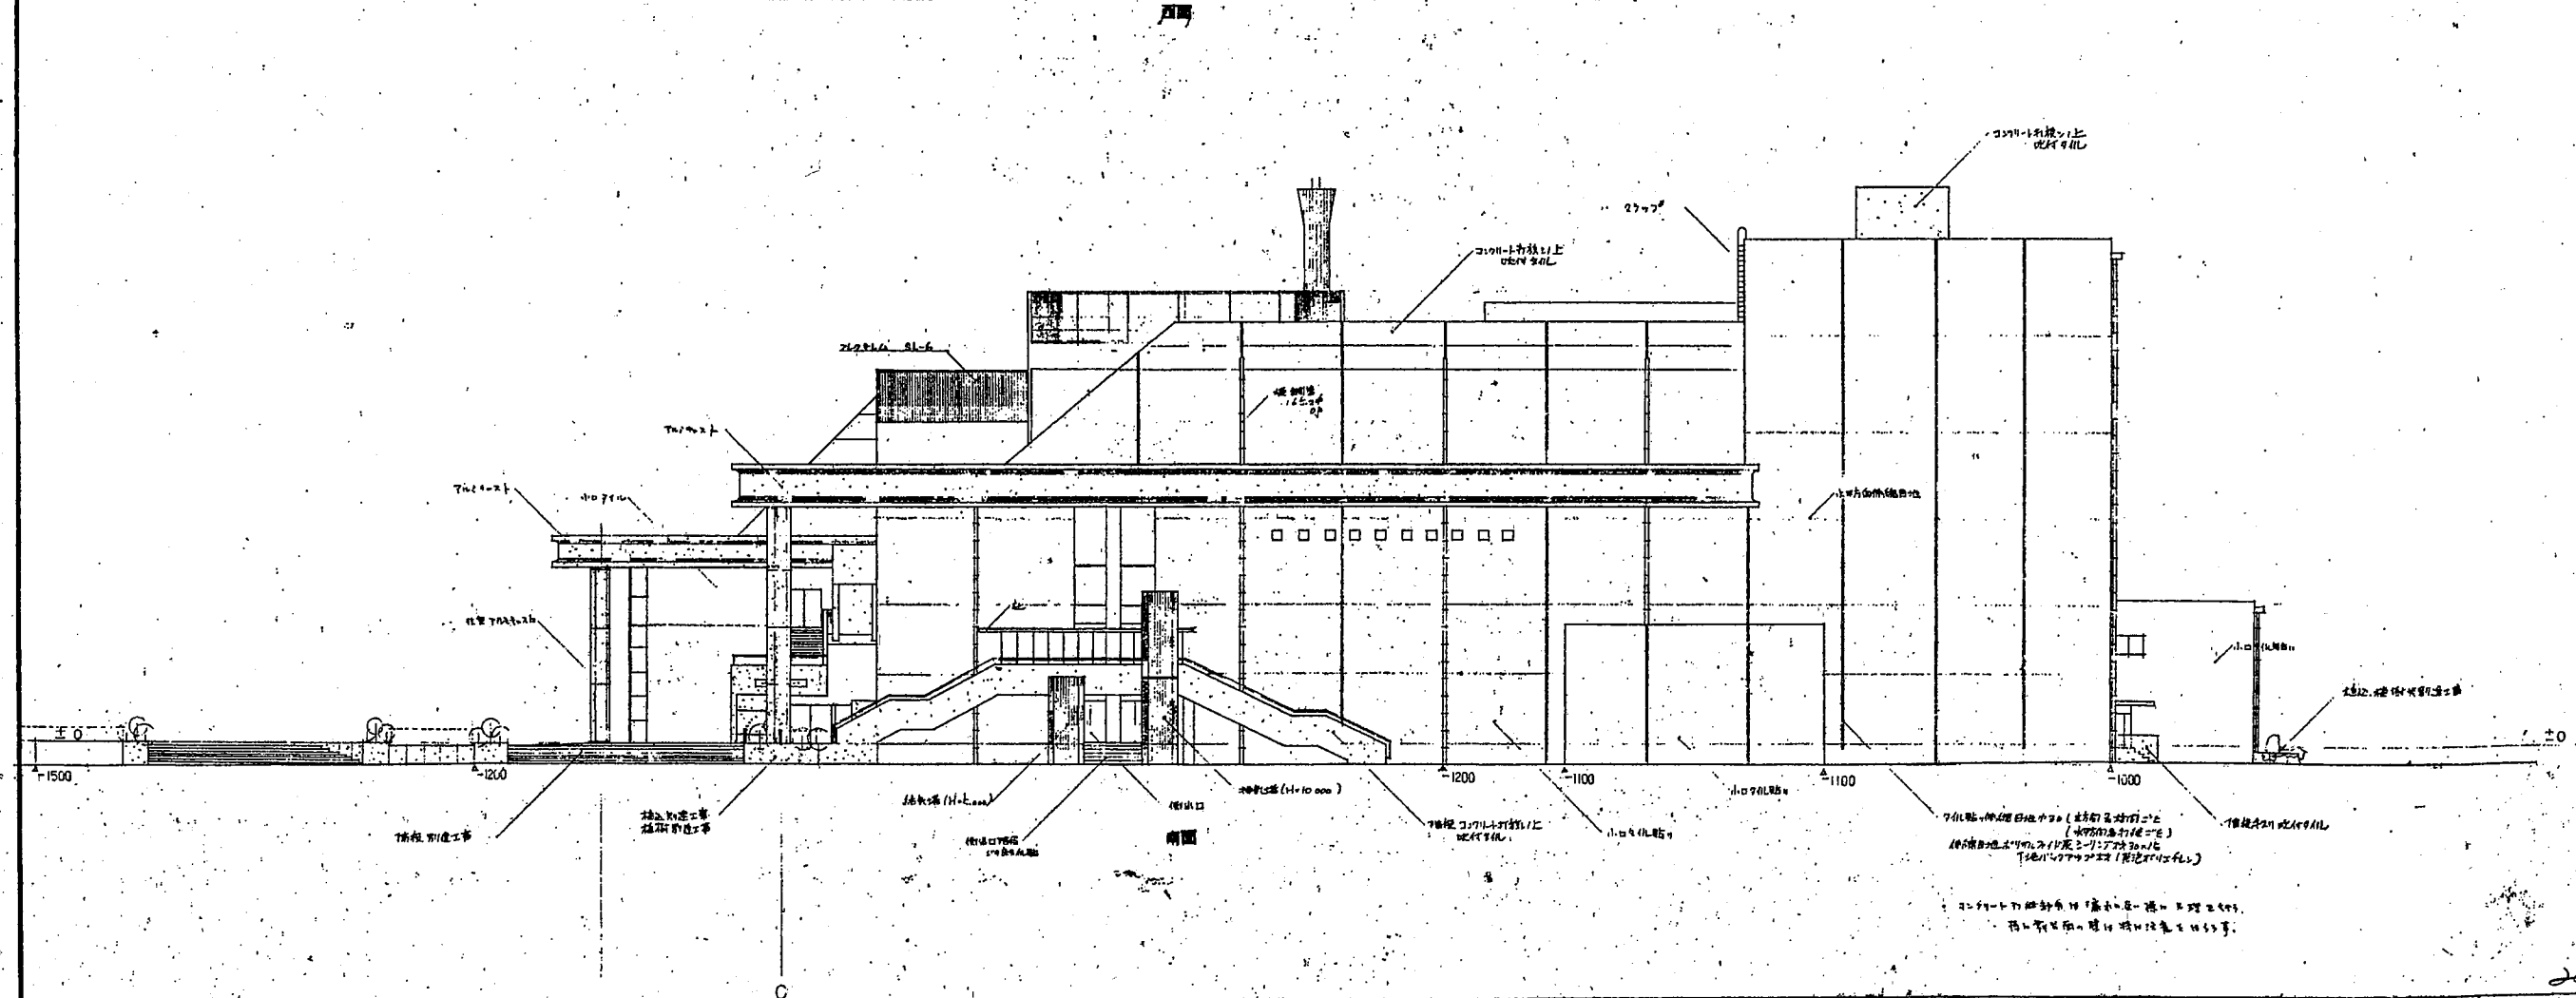

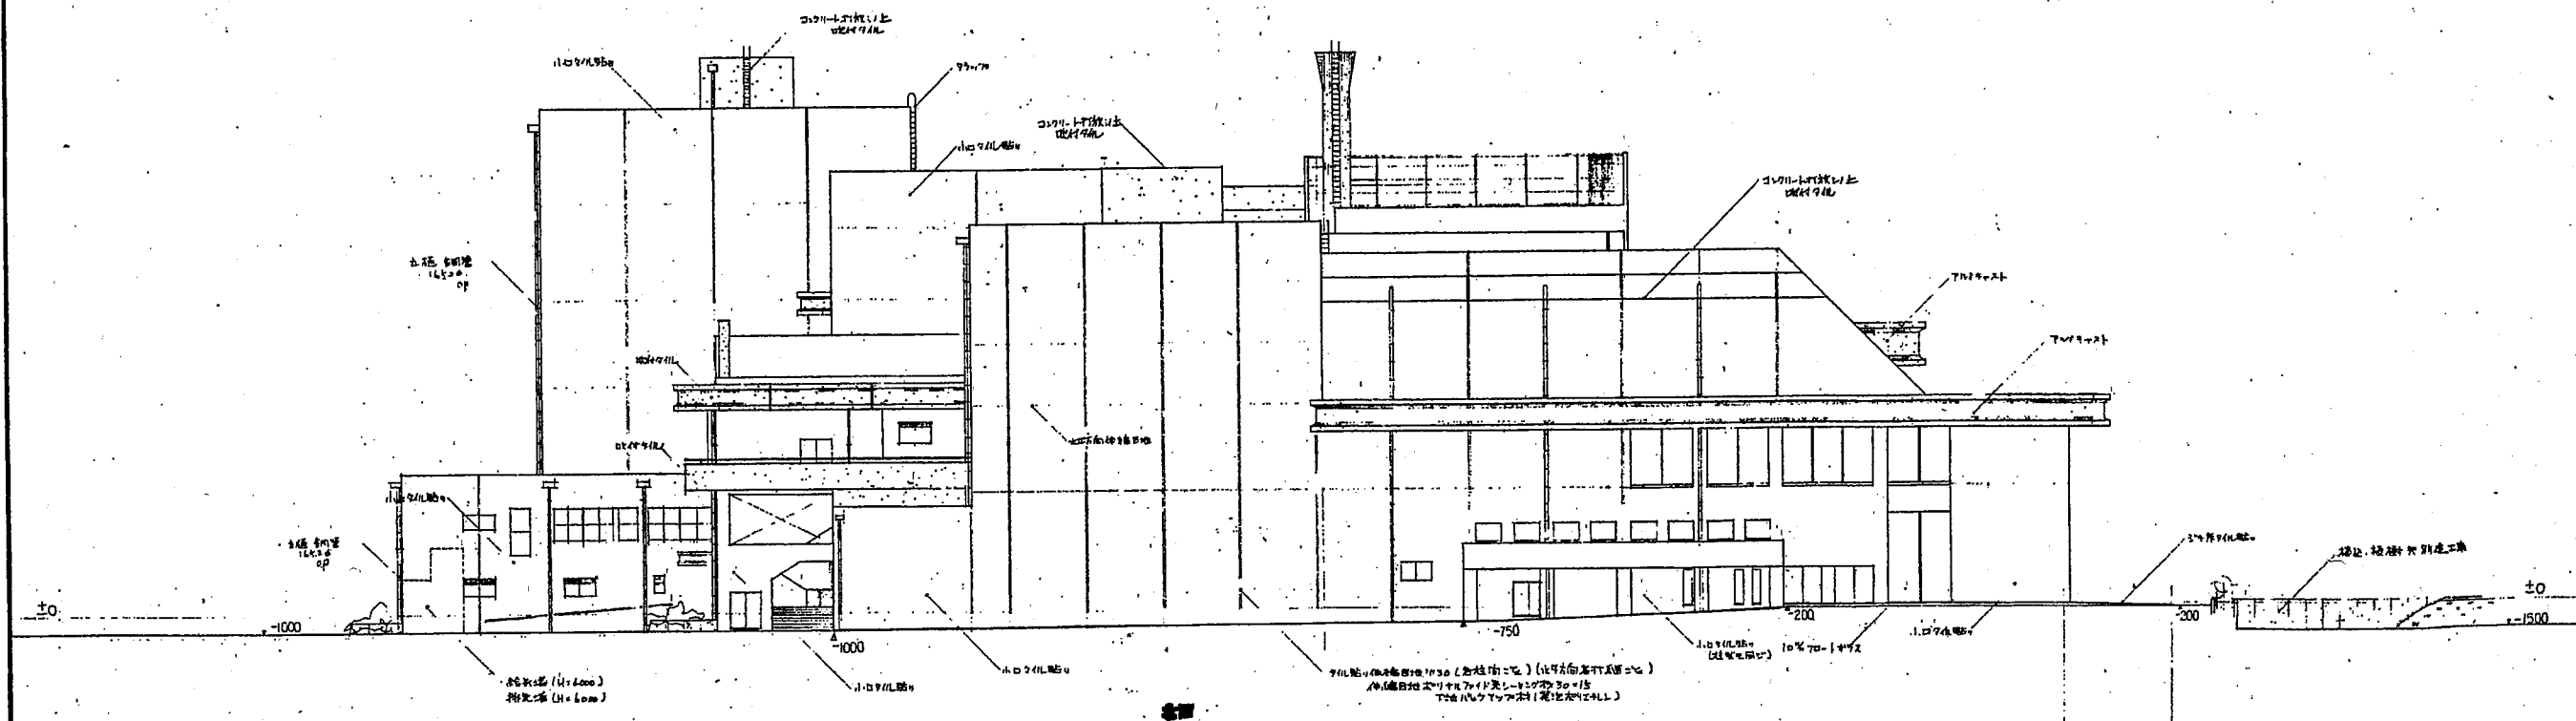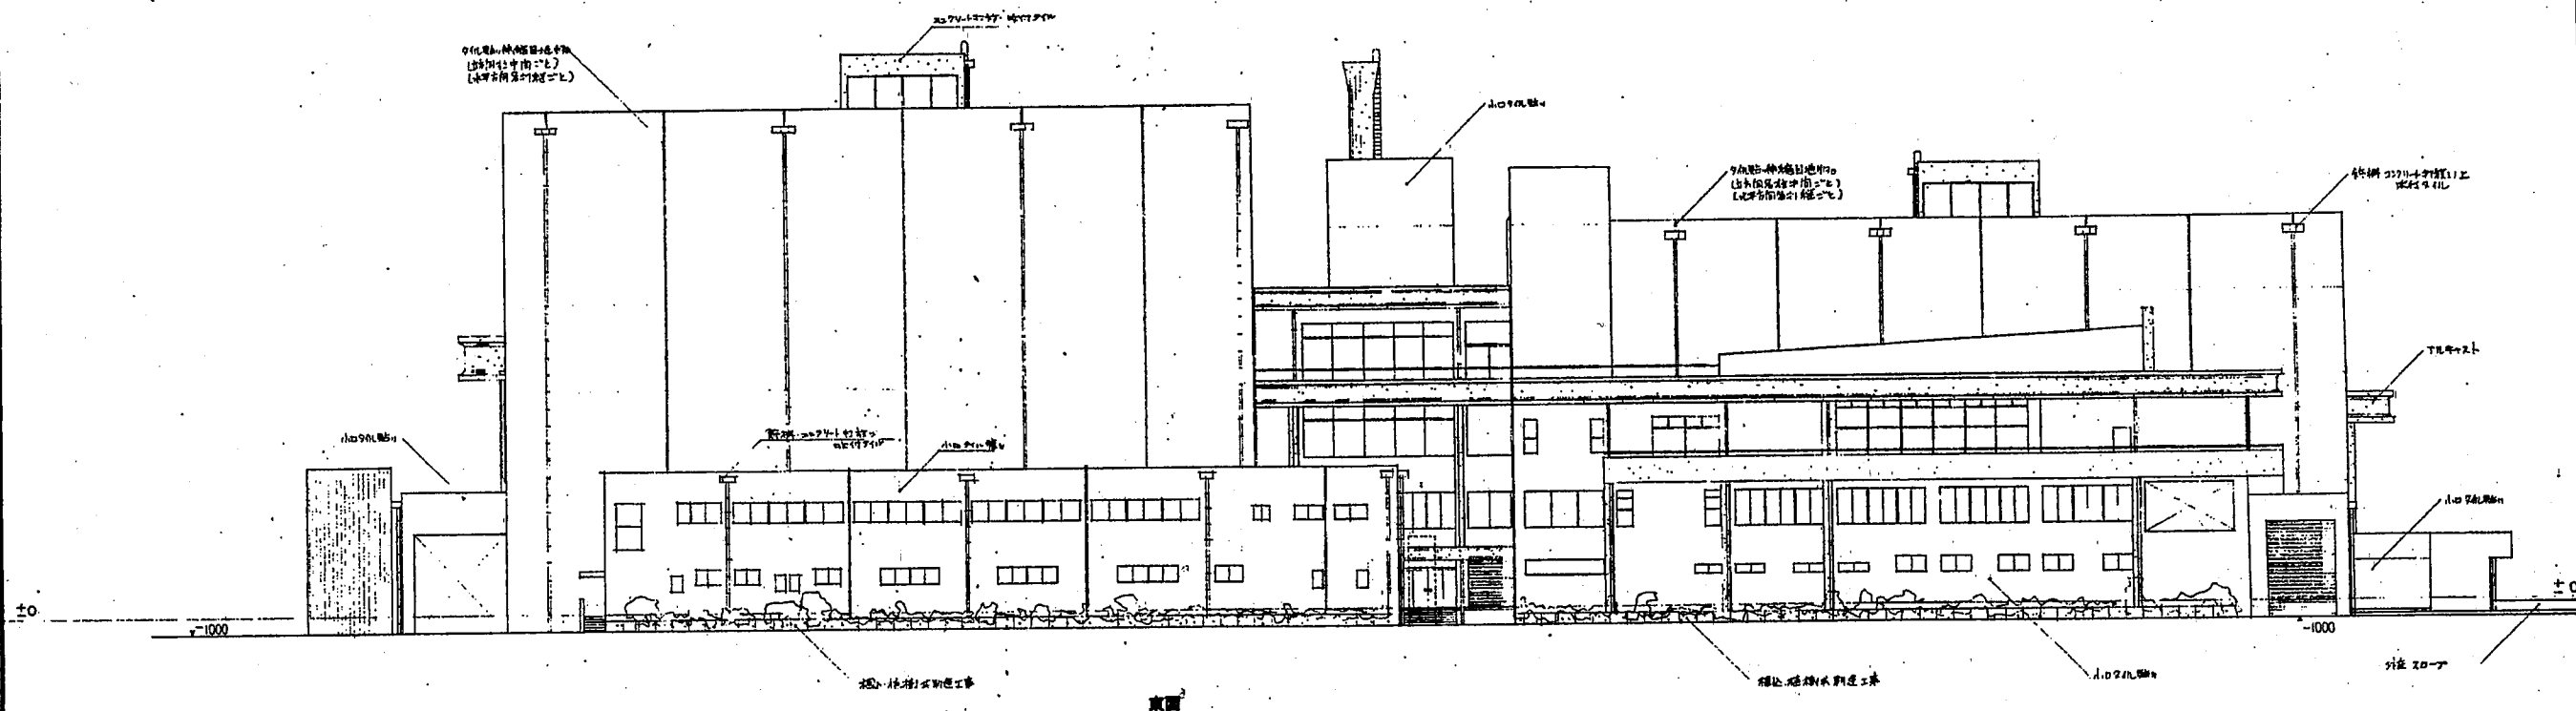

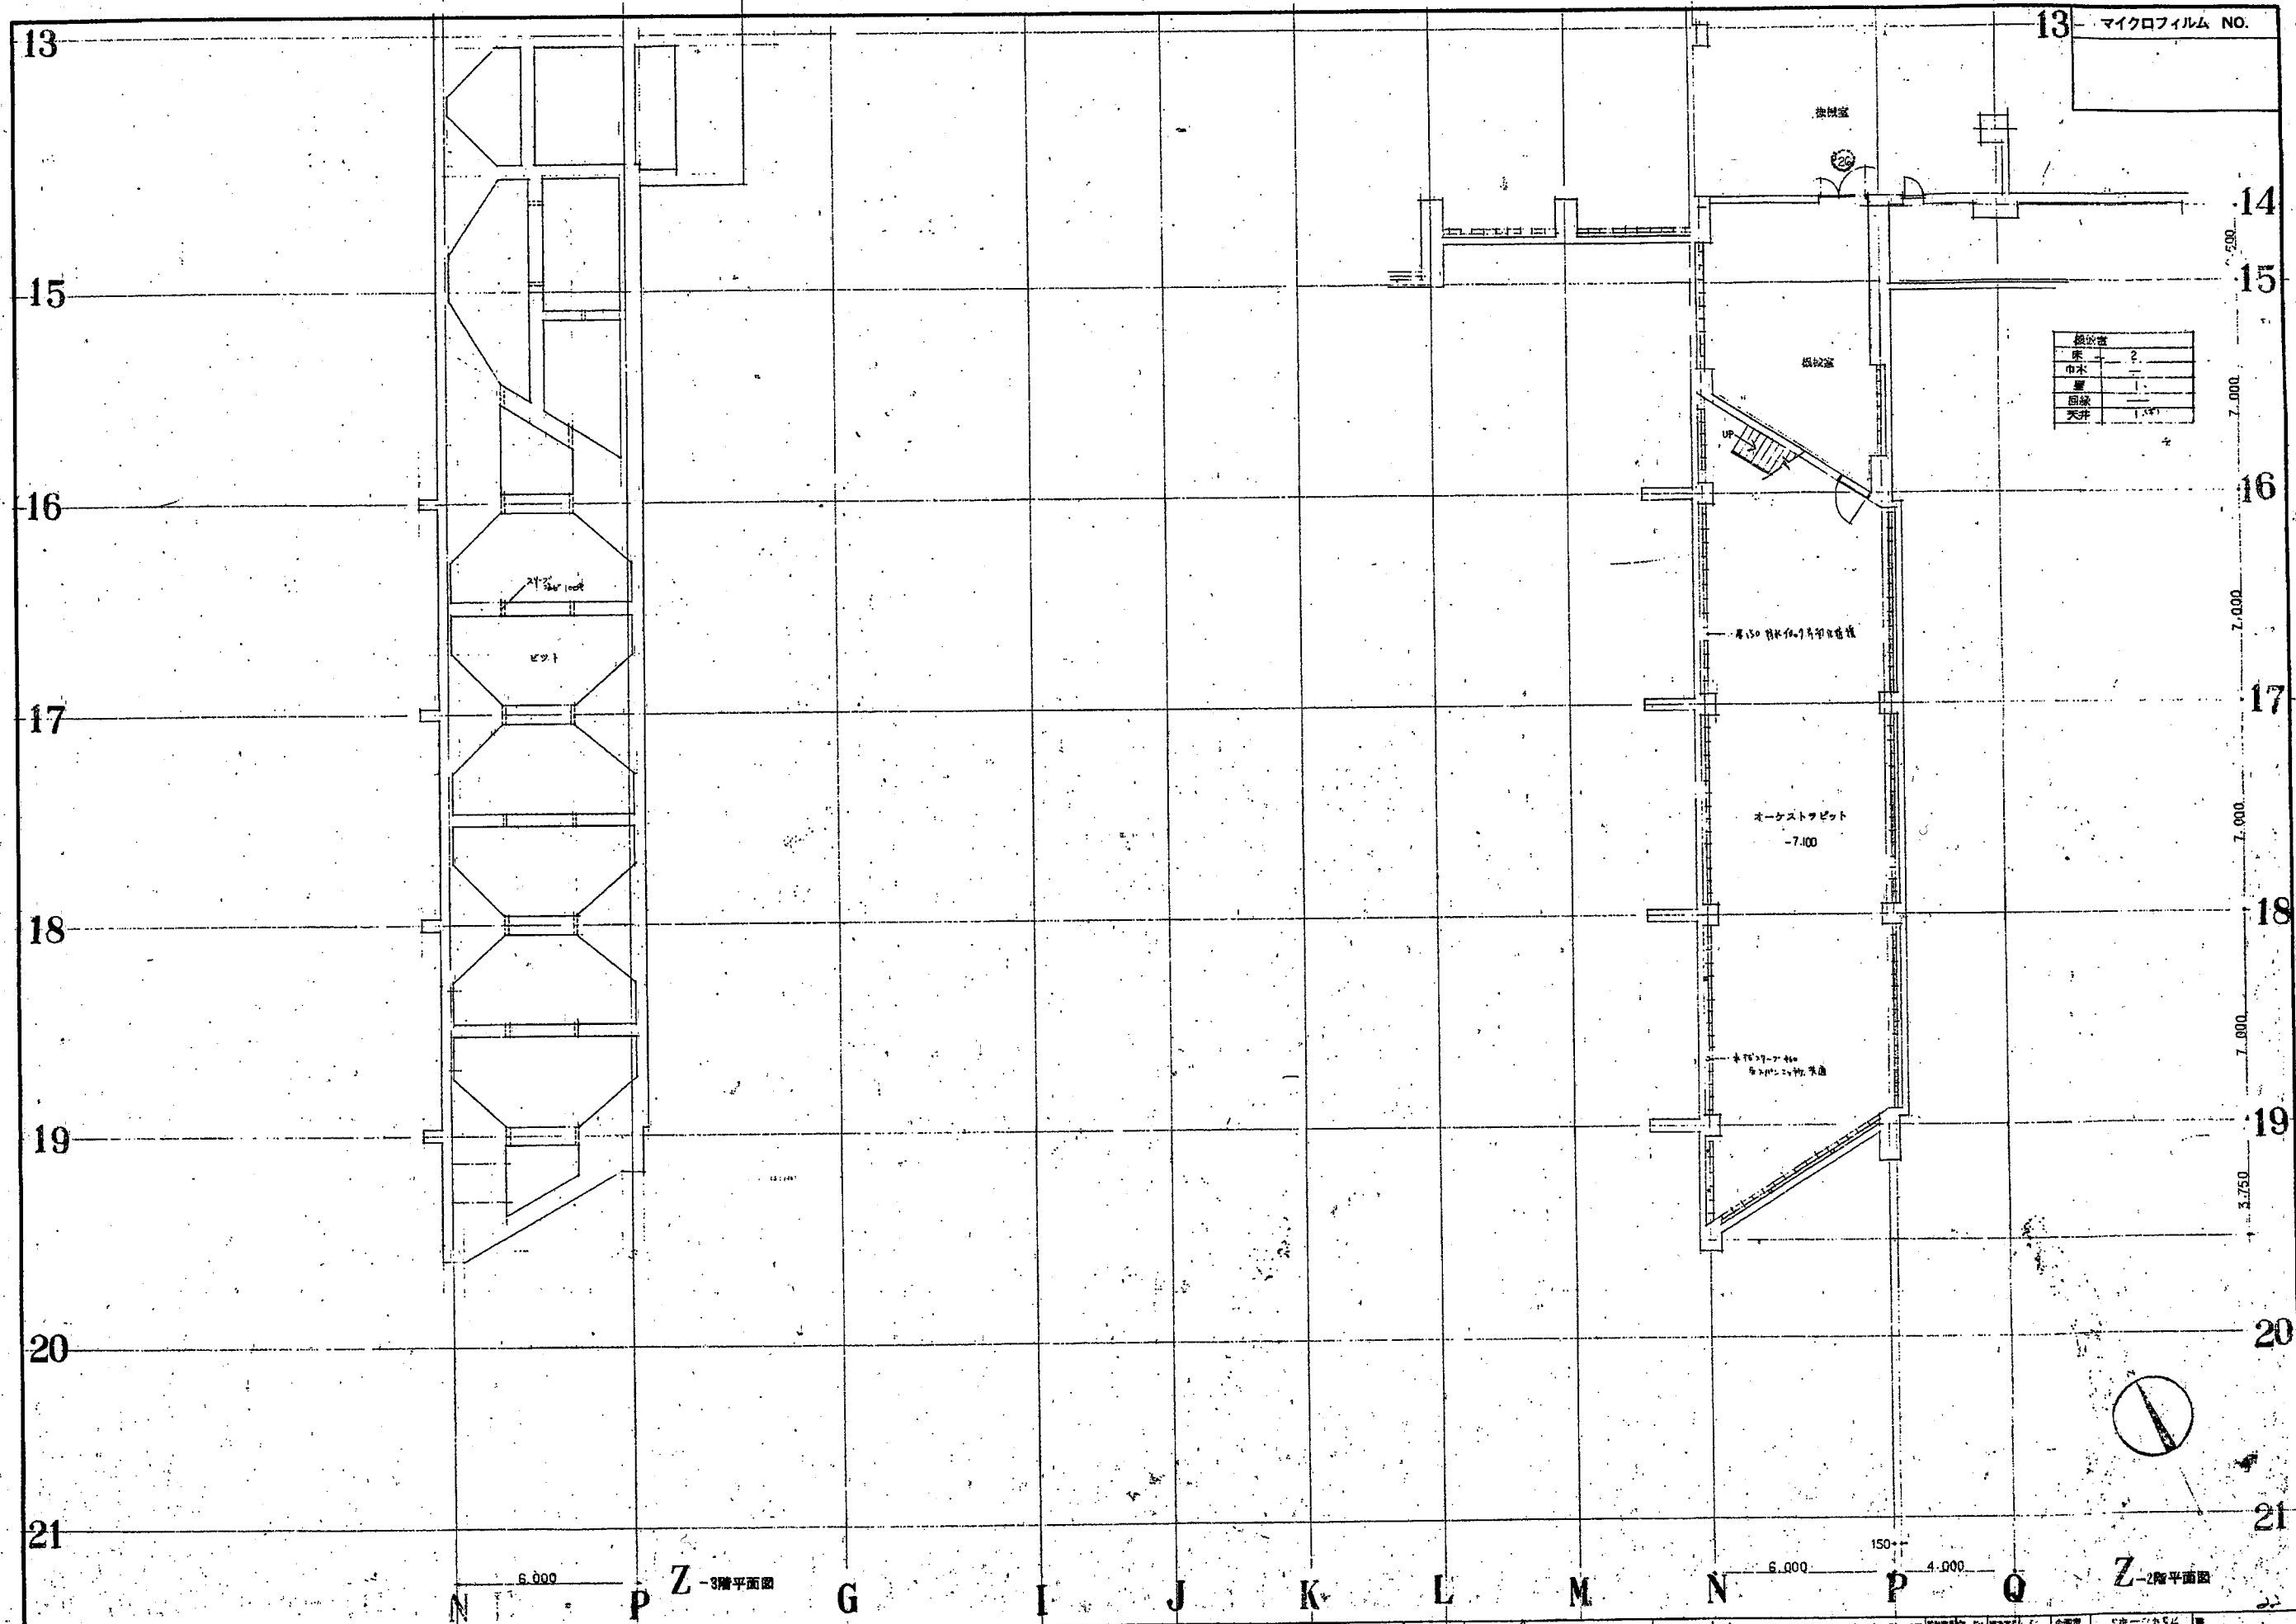

構造表	
床	?
巾木	?
壁	?
屋根	?
天井	?

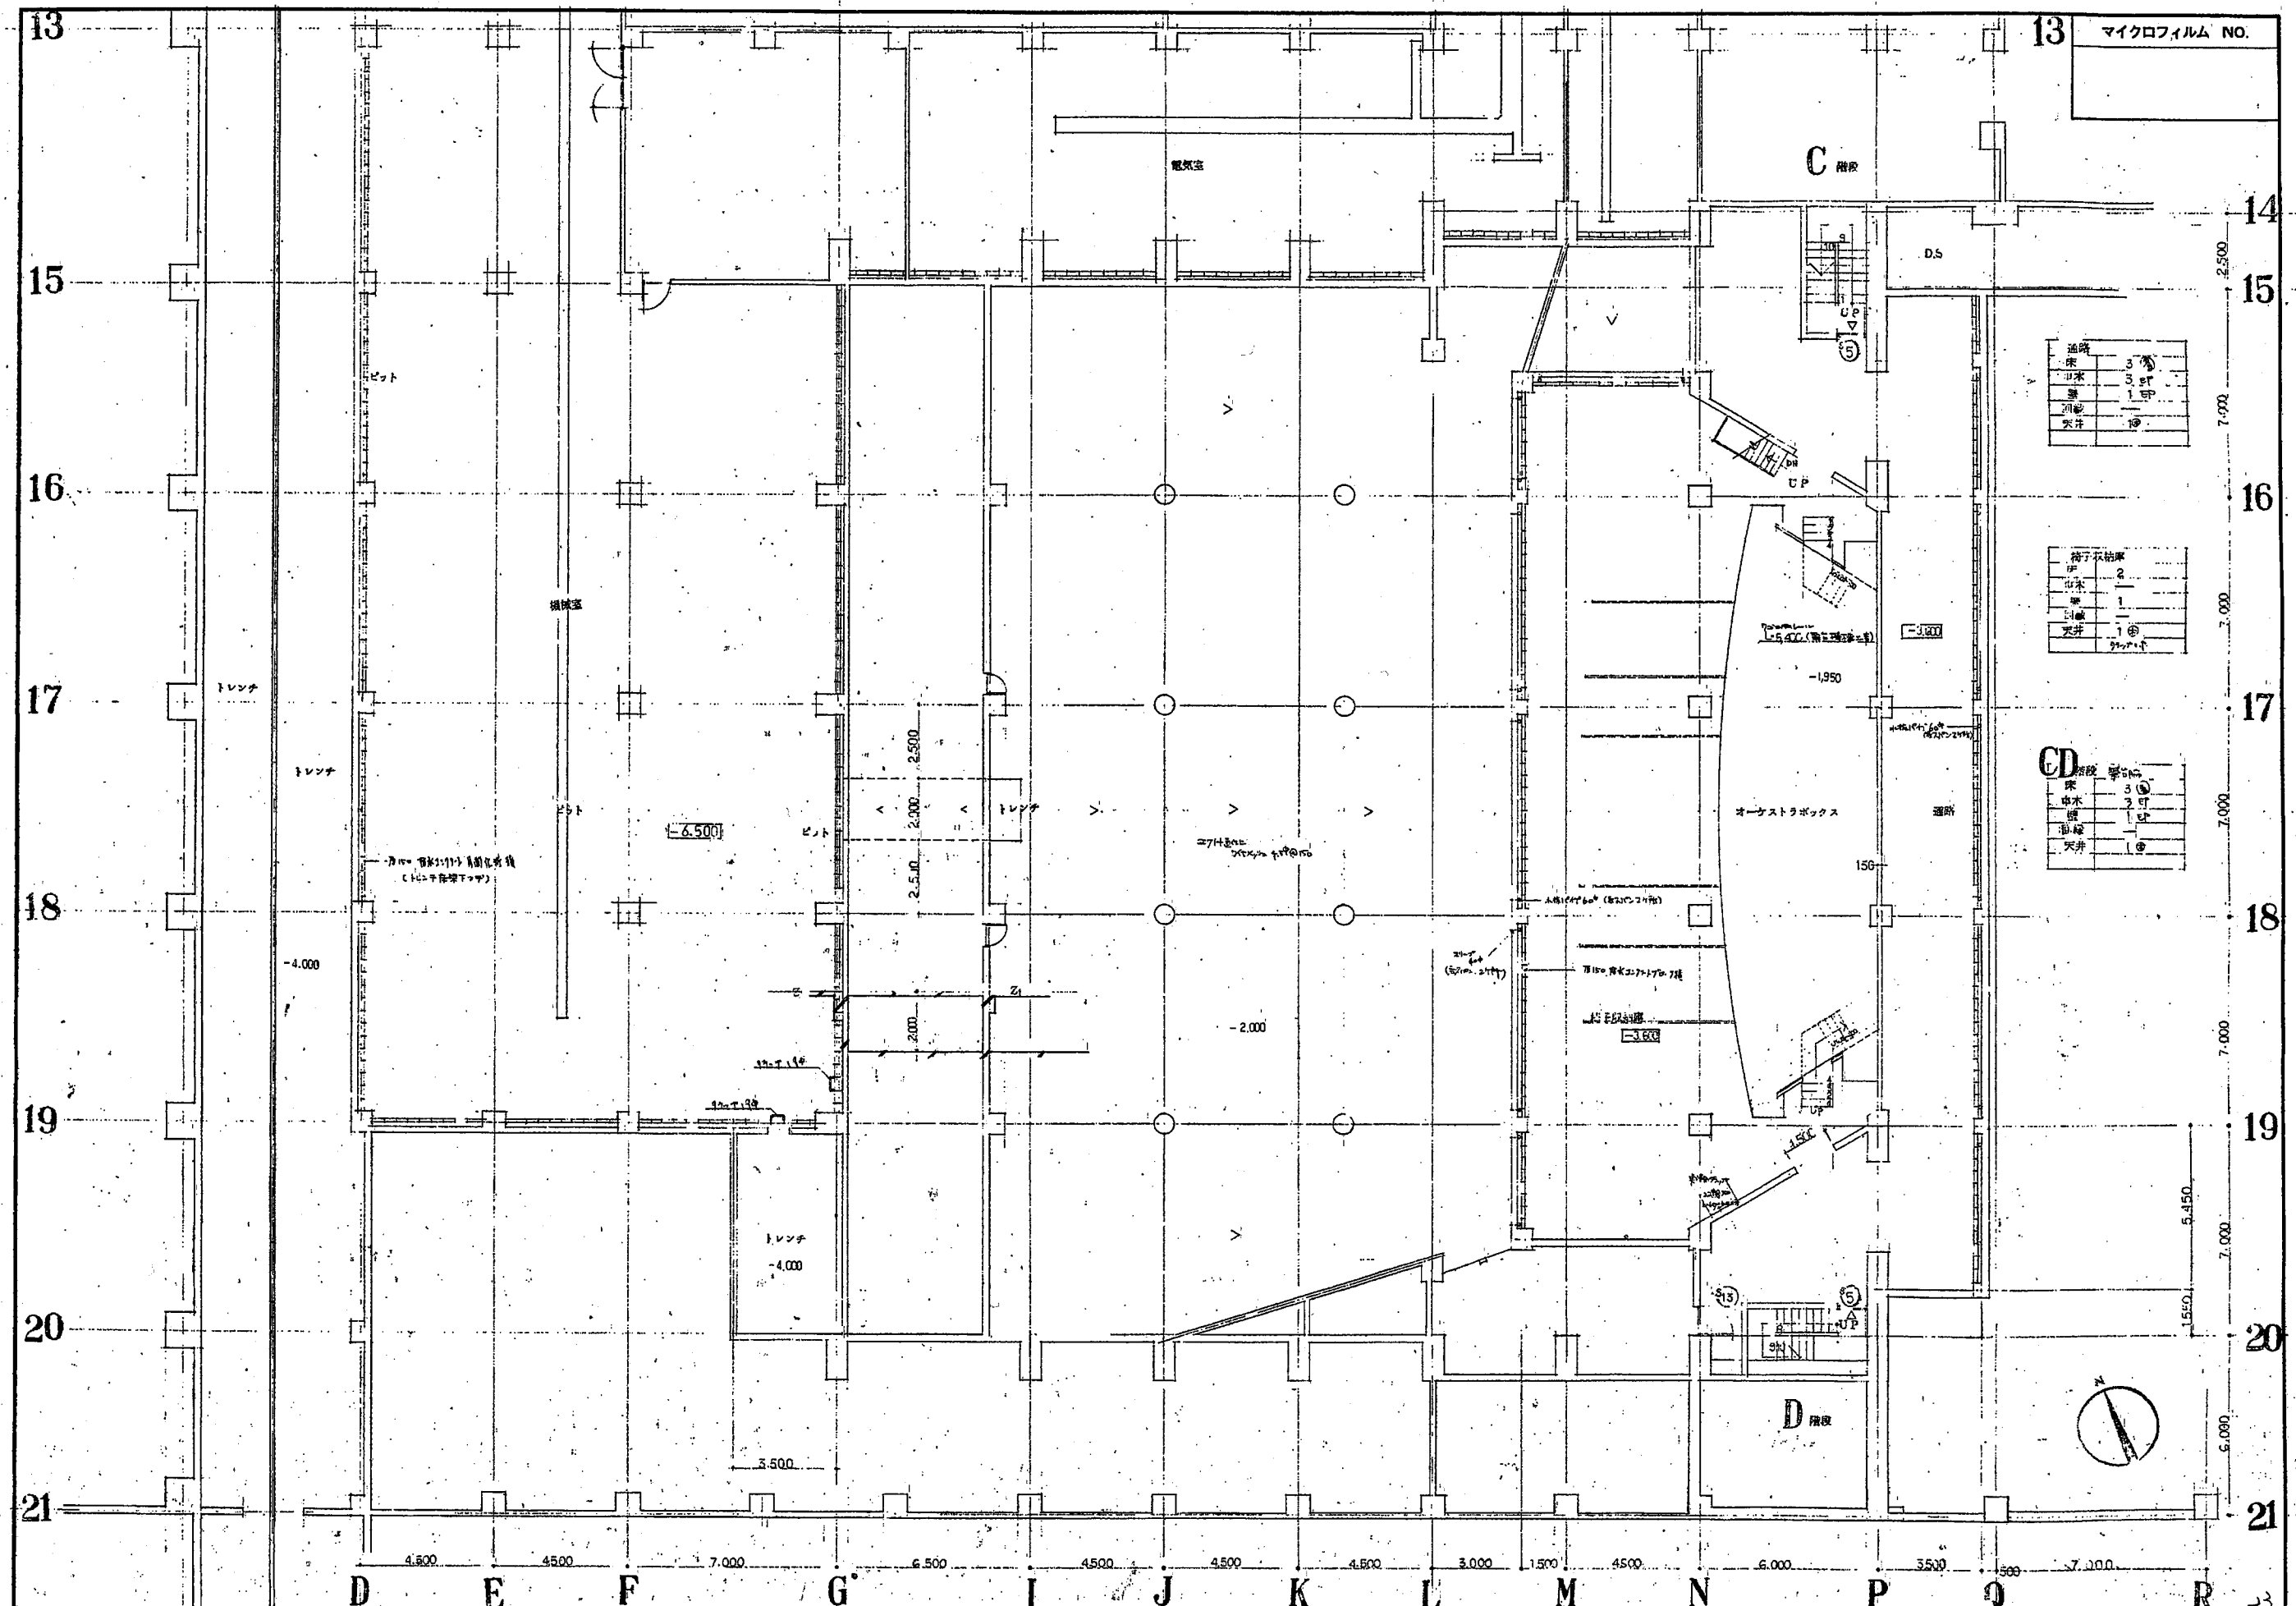


マイクロフィルム NO.

道路	3
床	3
中水	3
天井	1
天井	1

椅子不結庫	2
床	2
中水	1
天井	1
天井	1

CD階段	3
床	3
中水	3
天井	1
天井	1

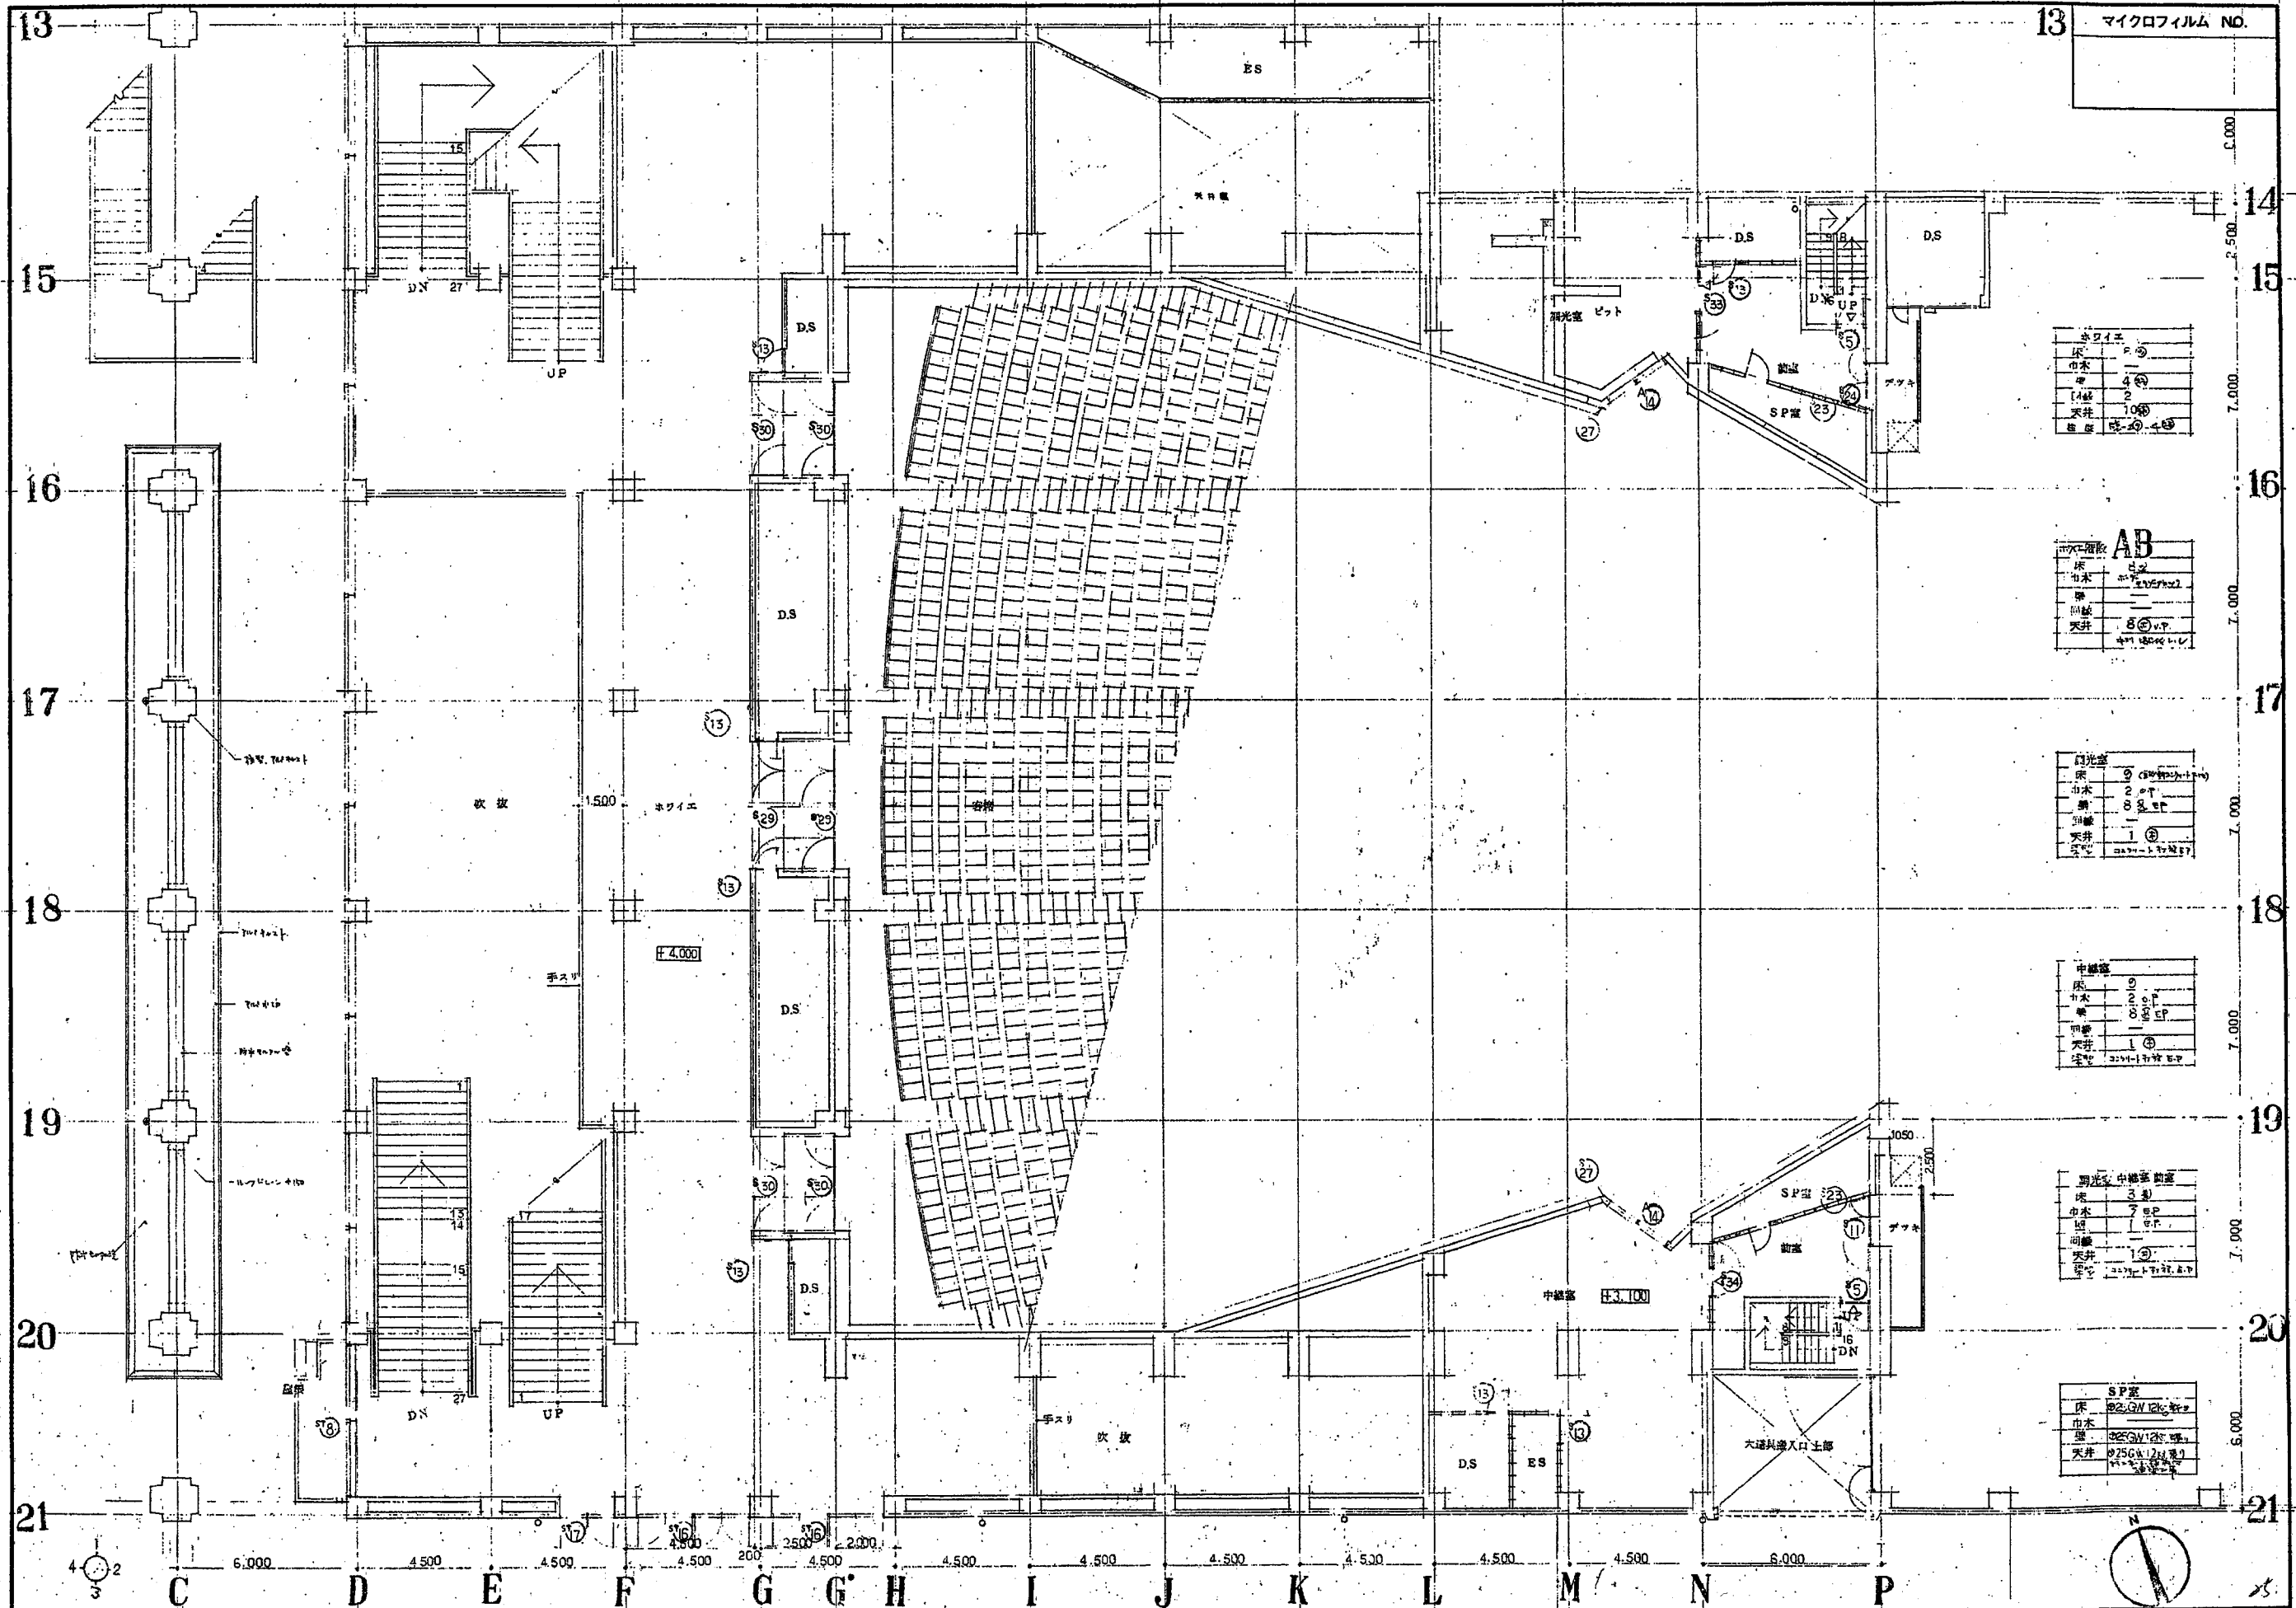

マイクロフィルム NO.

床	2
巾木	4
壁	2
天井	10
窓	20


床	2
巾木	4
壁	2
天井	10
窓	20

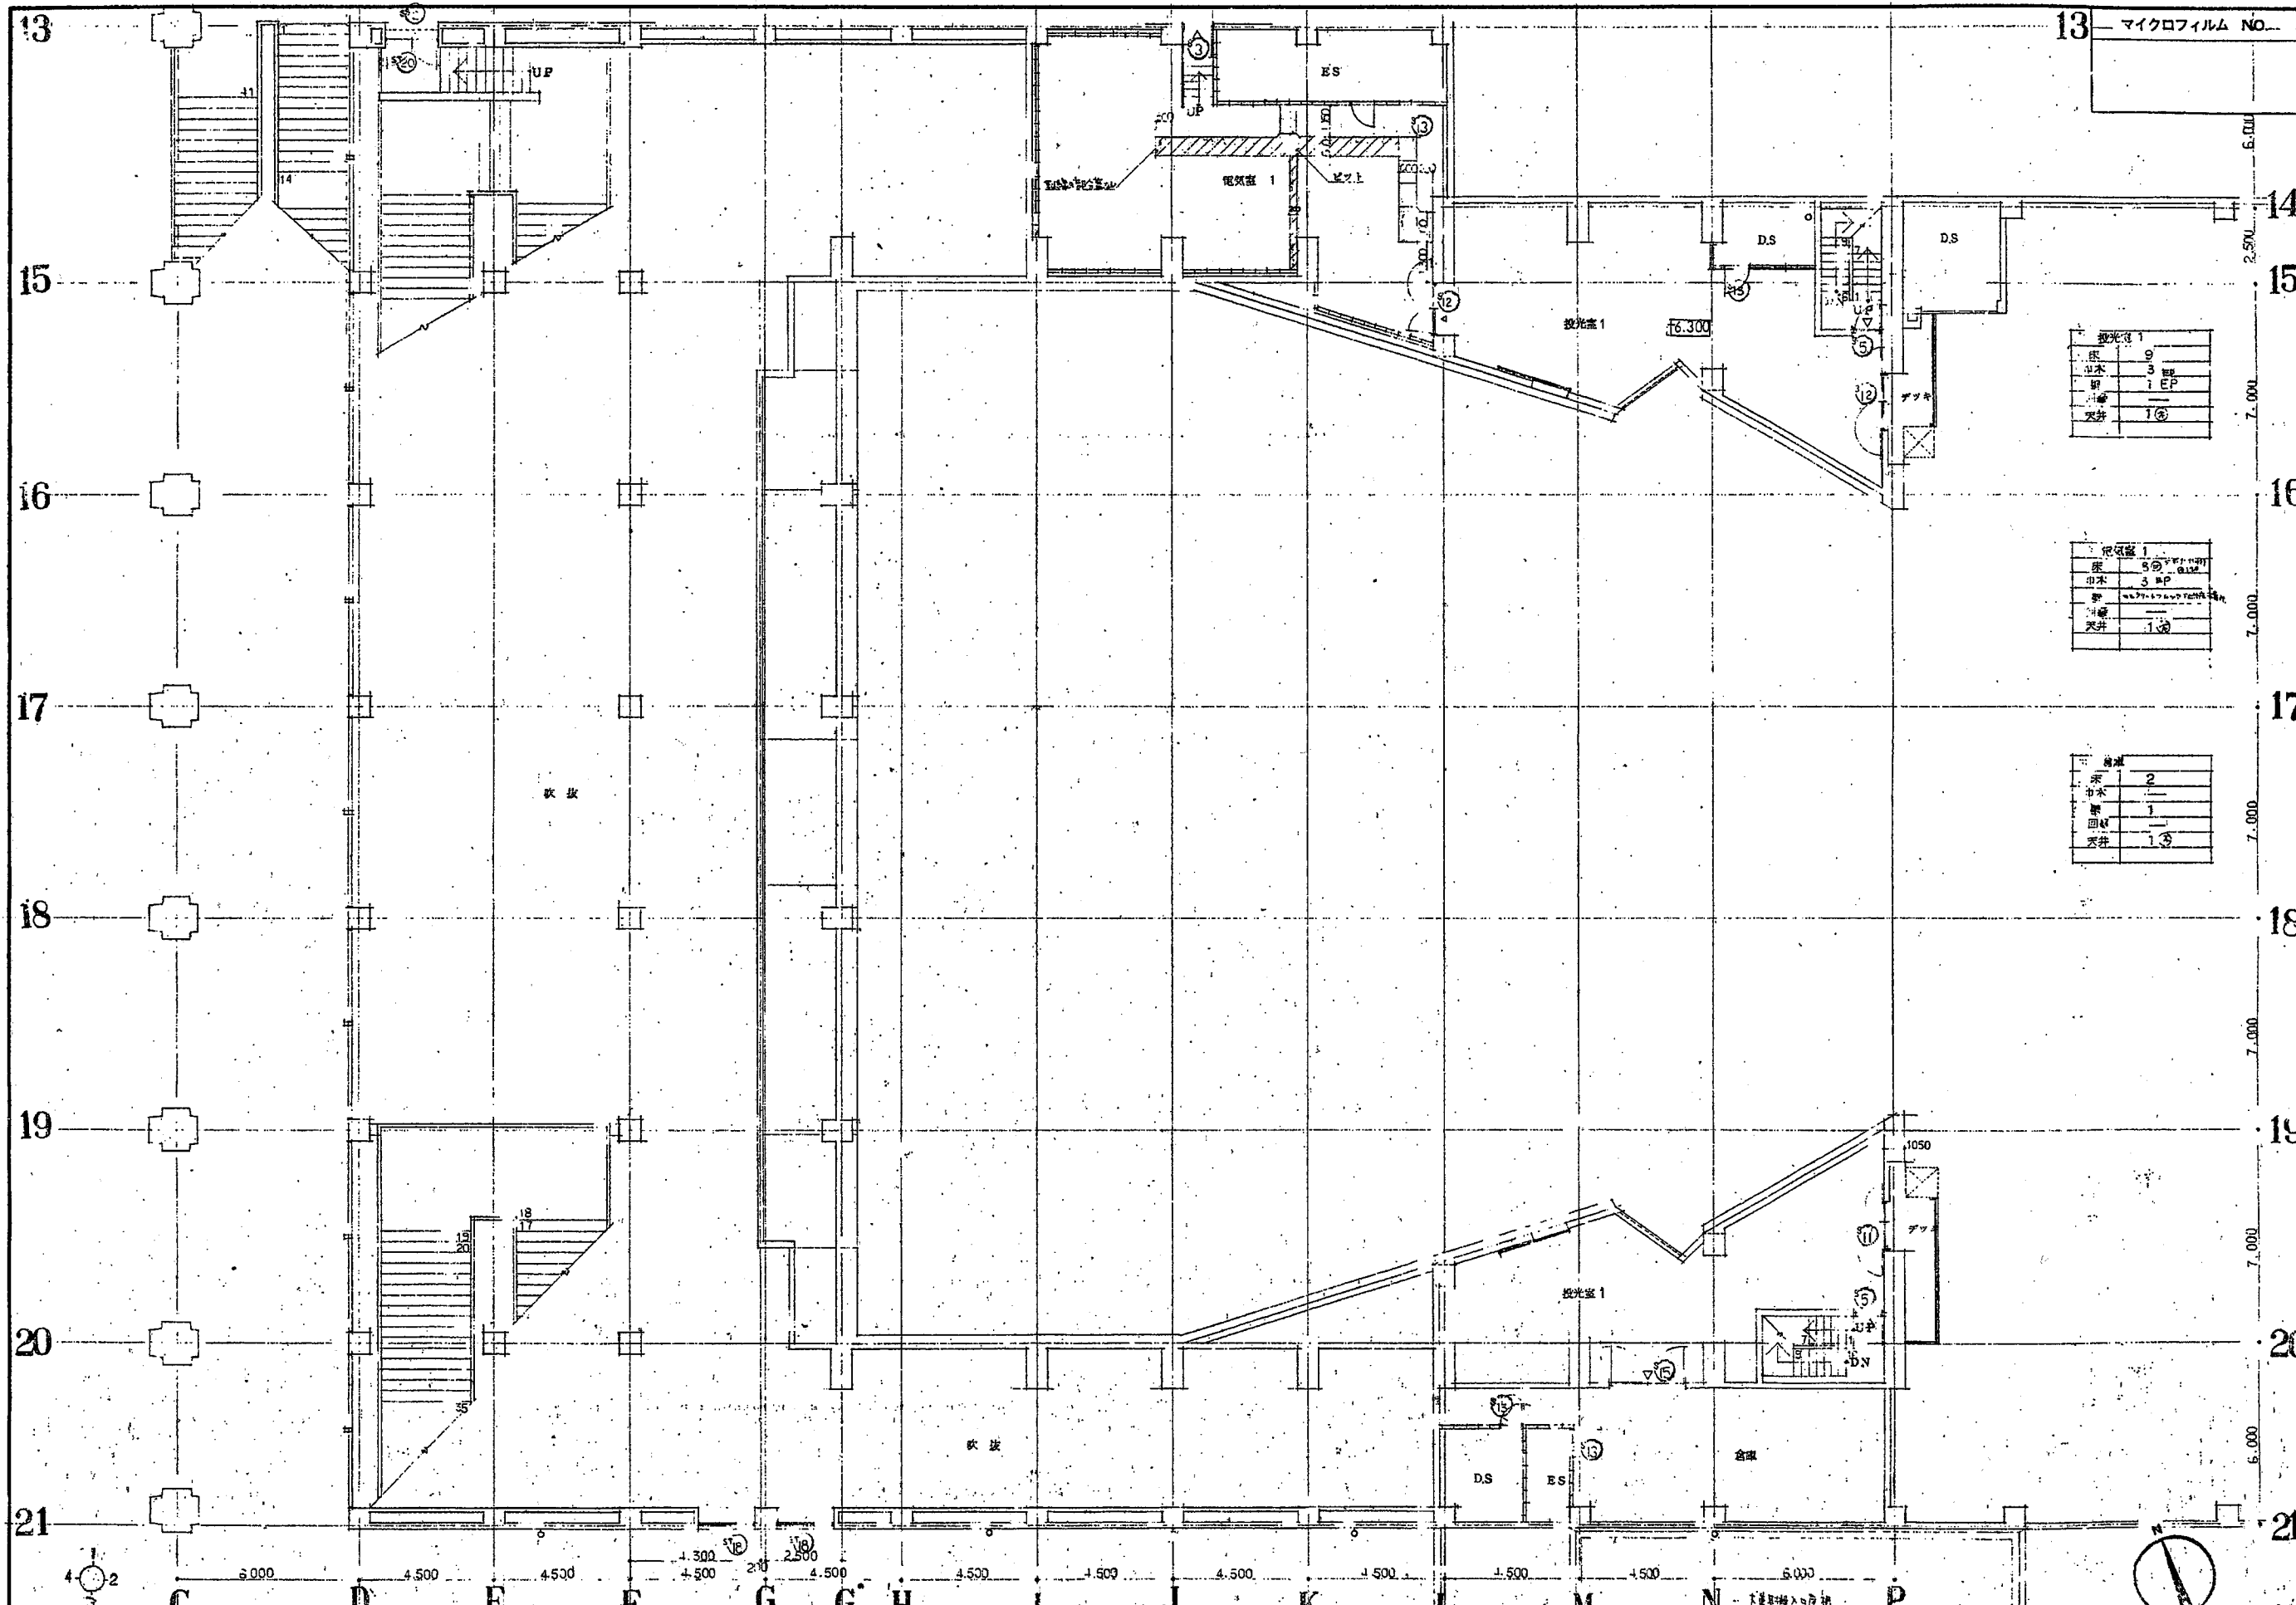

13—マイクロフィルム NO.

投影室 1


床	9
天井	3
照明	1 EP
天井	1 ⑤


電気室 1

床	5 ⑤
天井	3 EP
照明	1 ⑤
天井	1 ⑤

エレベーター

床	2
天井	1
照明	1
天井	1 ⑤

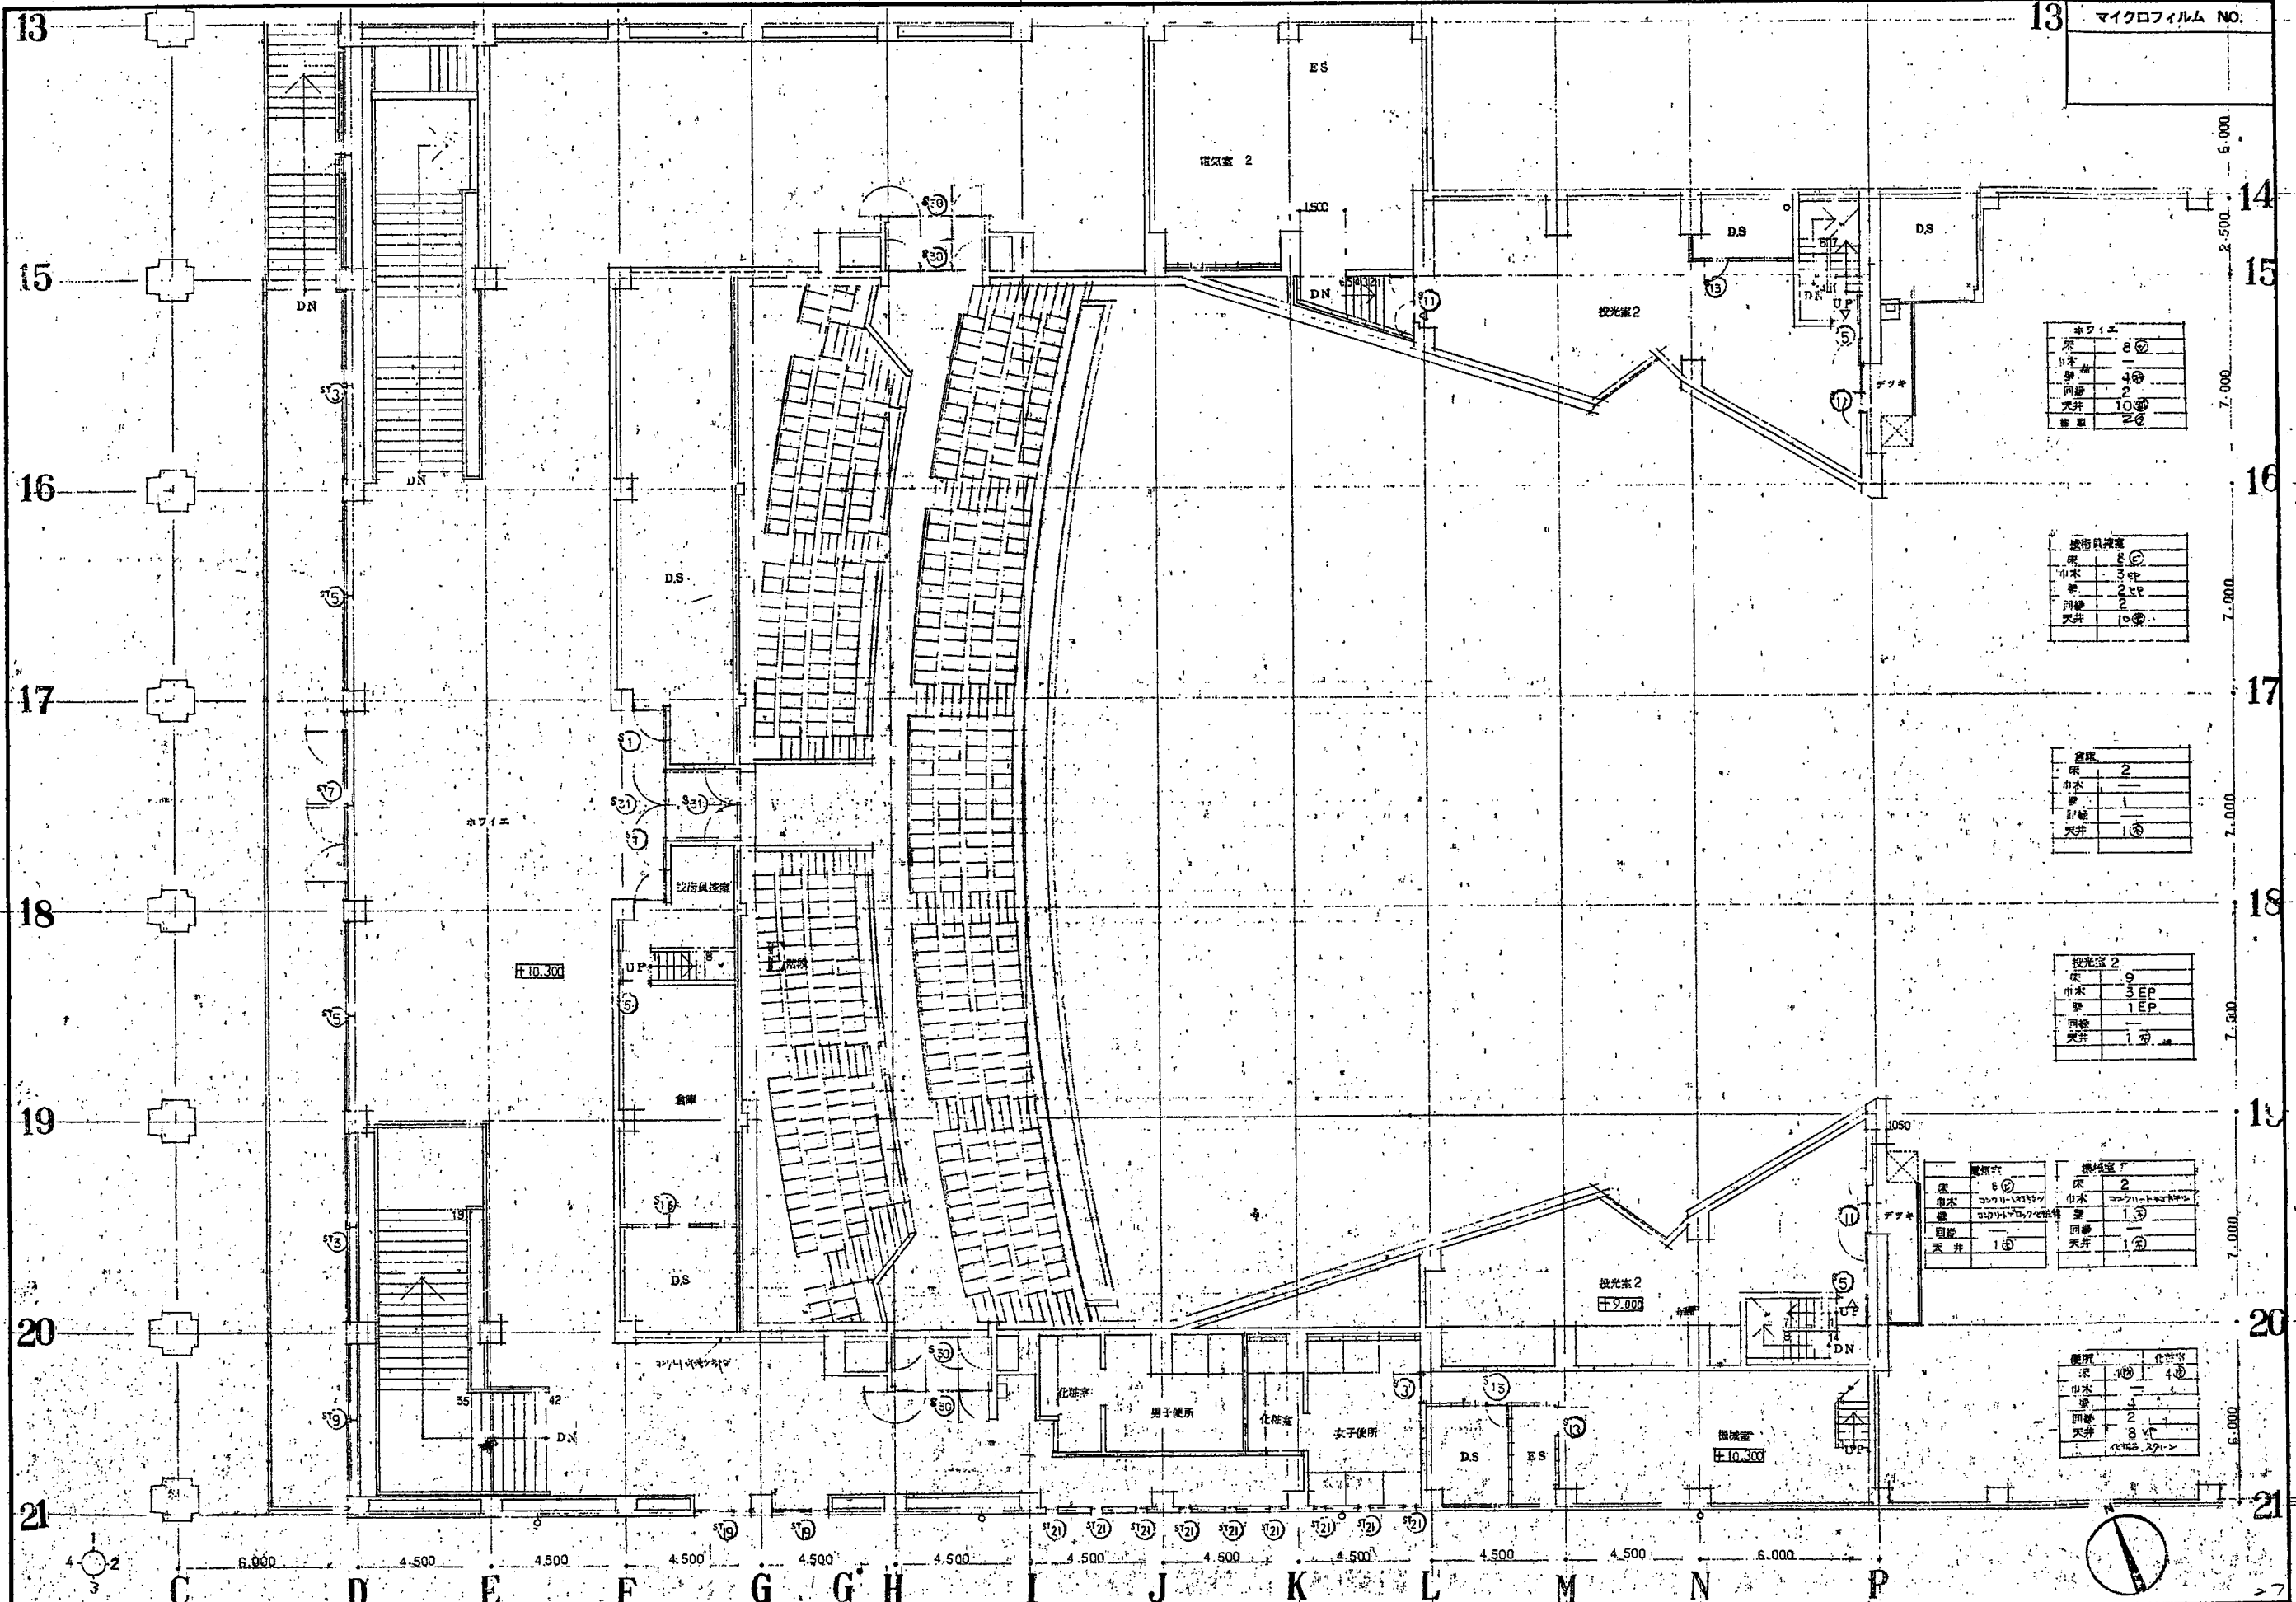

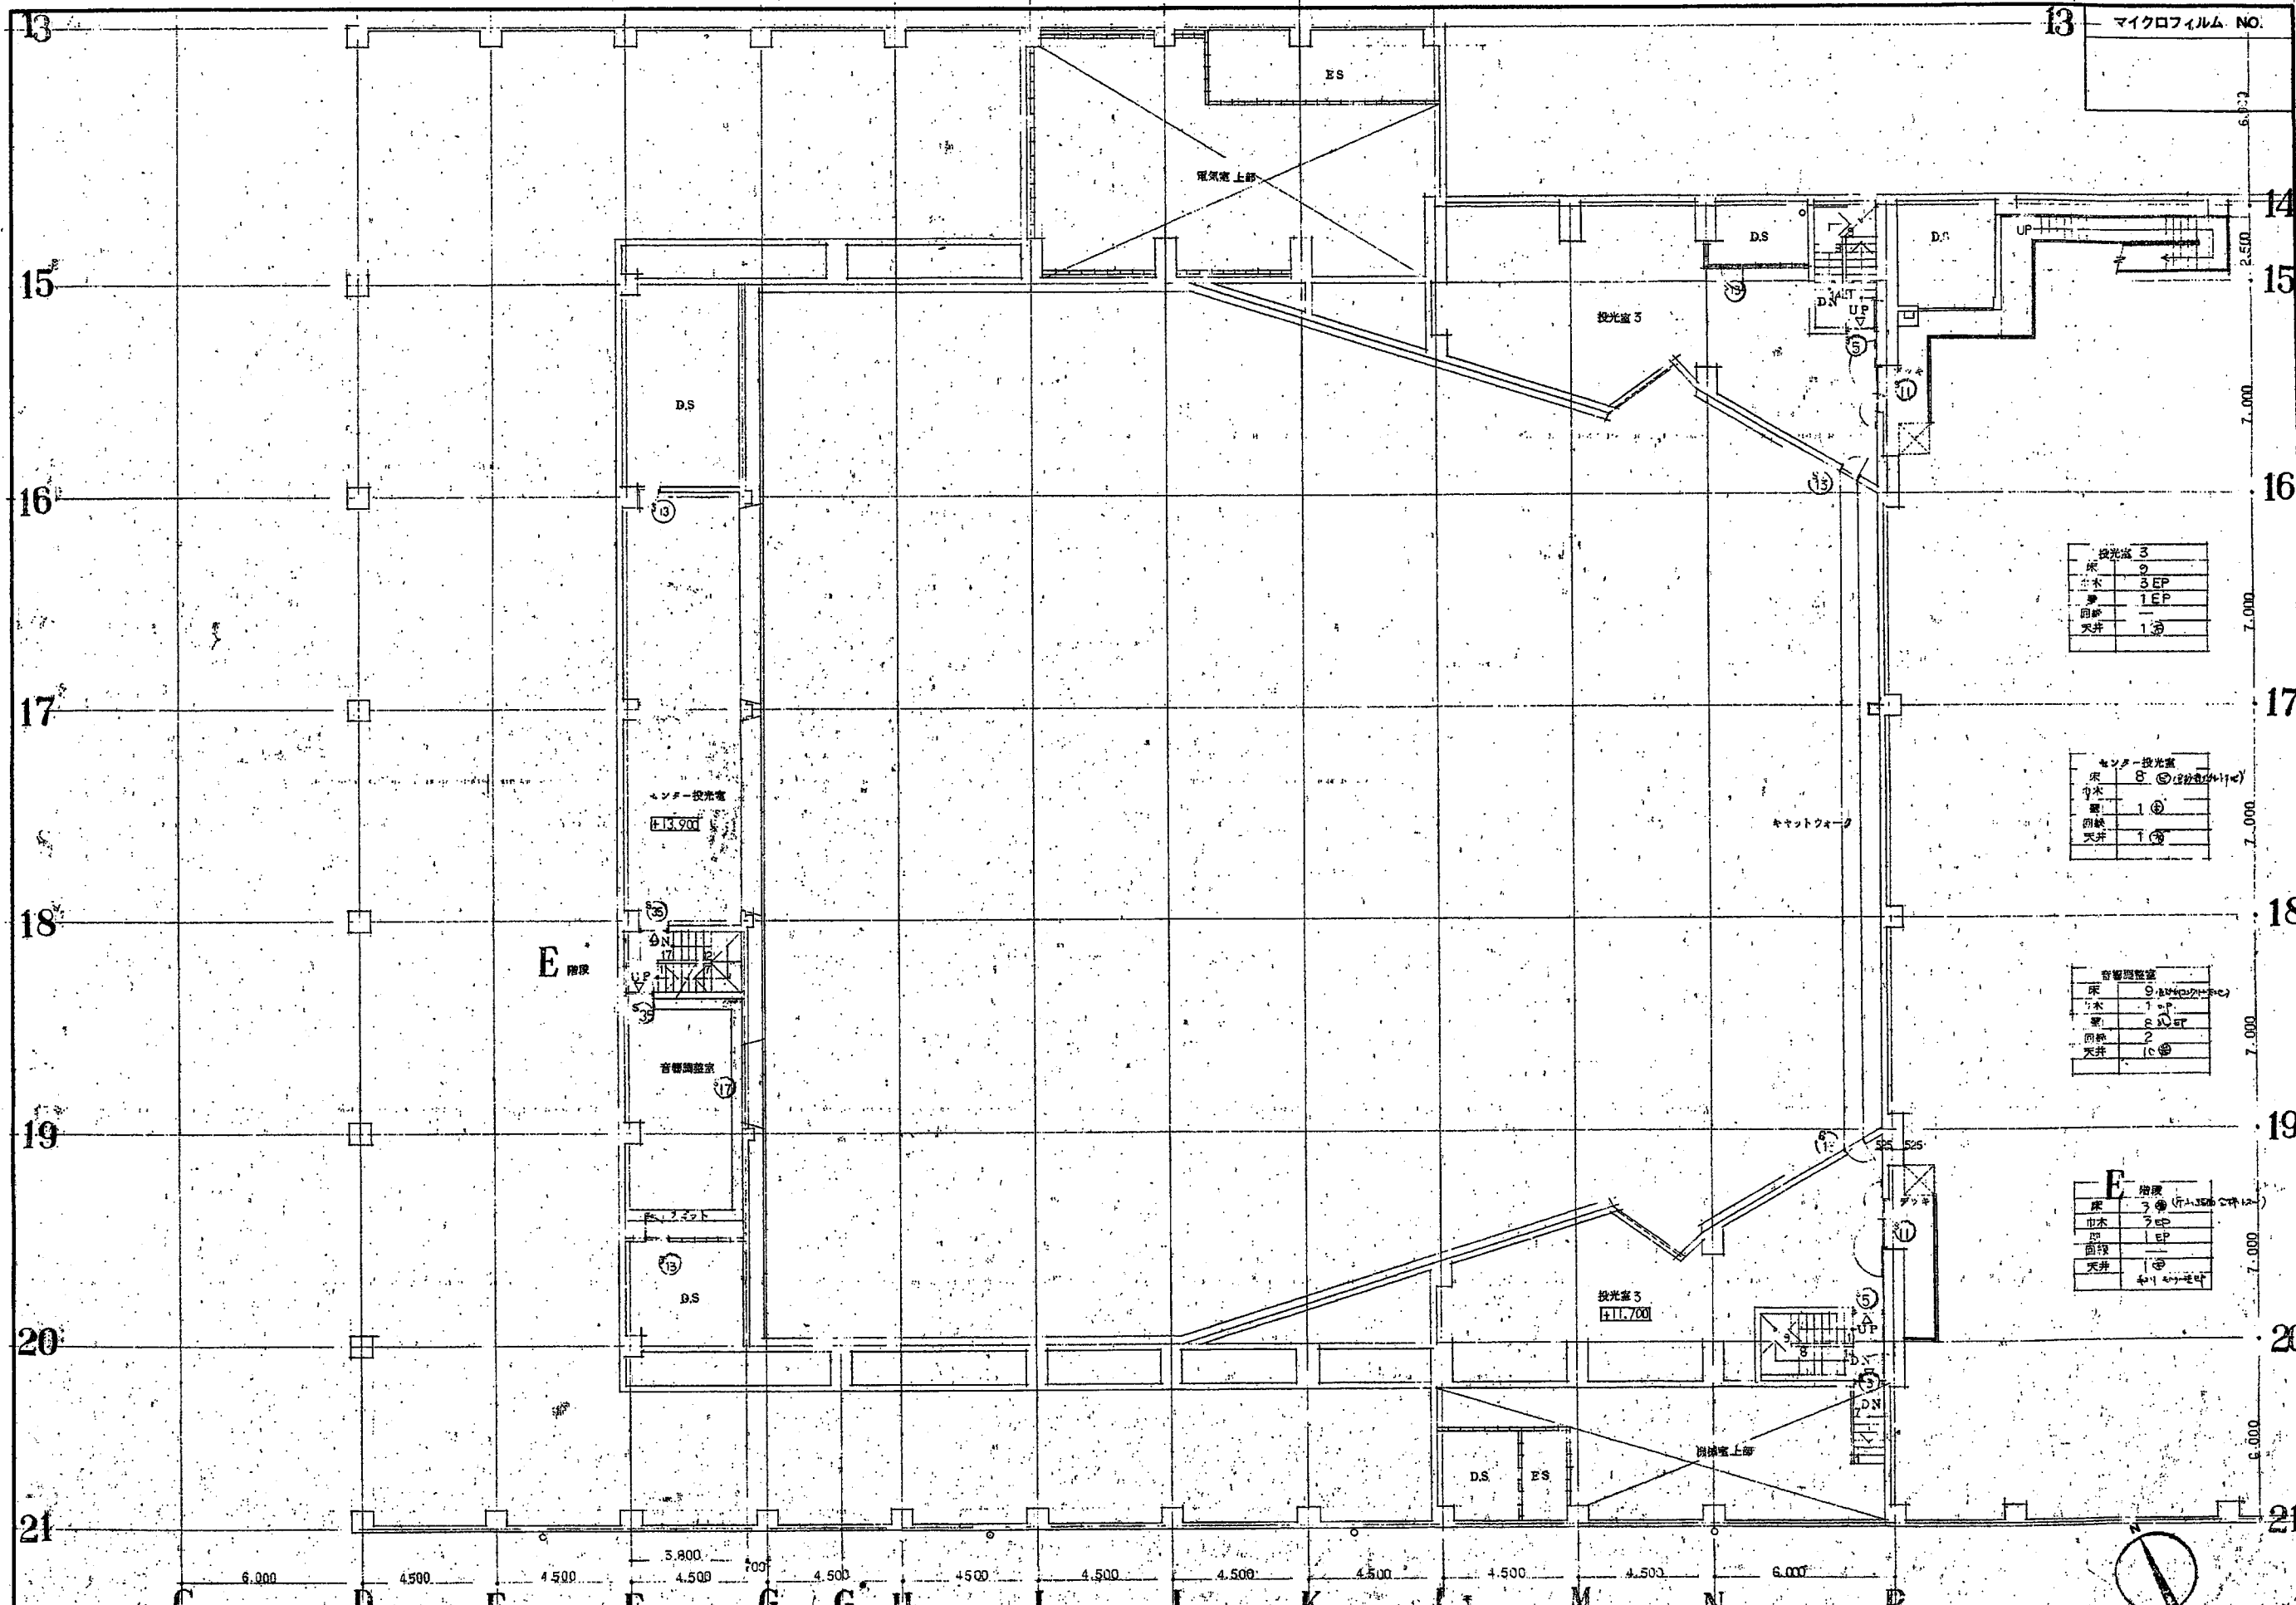


13 マイクロフィルム NO.

投光室 3	
床	9
天井	3 EP
照明	1 EP
天井	1 EP


センター投光室	
床	8 (9.00)
天井	1 EP
照明	1 EP
天井	1 EP

音響調整室	
床	9 (9.00)
天井	1 EP
照明	2 EP
天井	1 EP

E 増設	
床	3 (9.00)
天井	2 EP
照明	1 EP
天井	1 EP

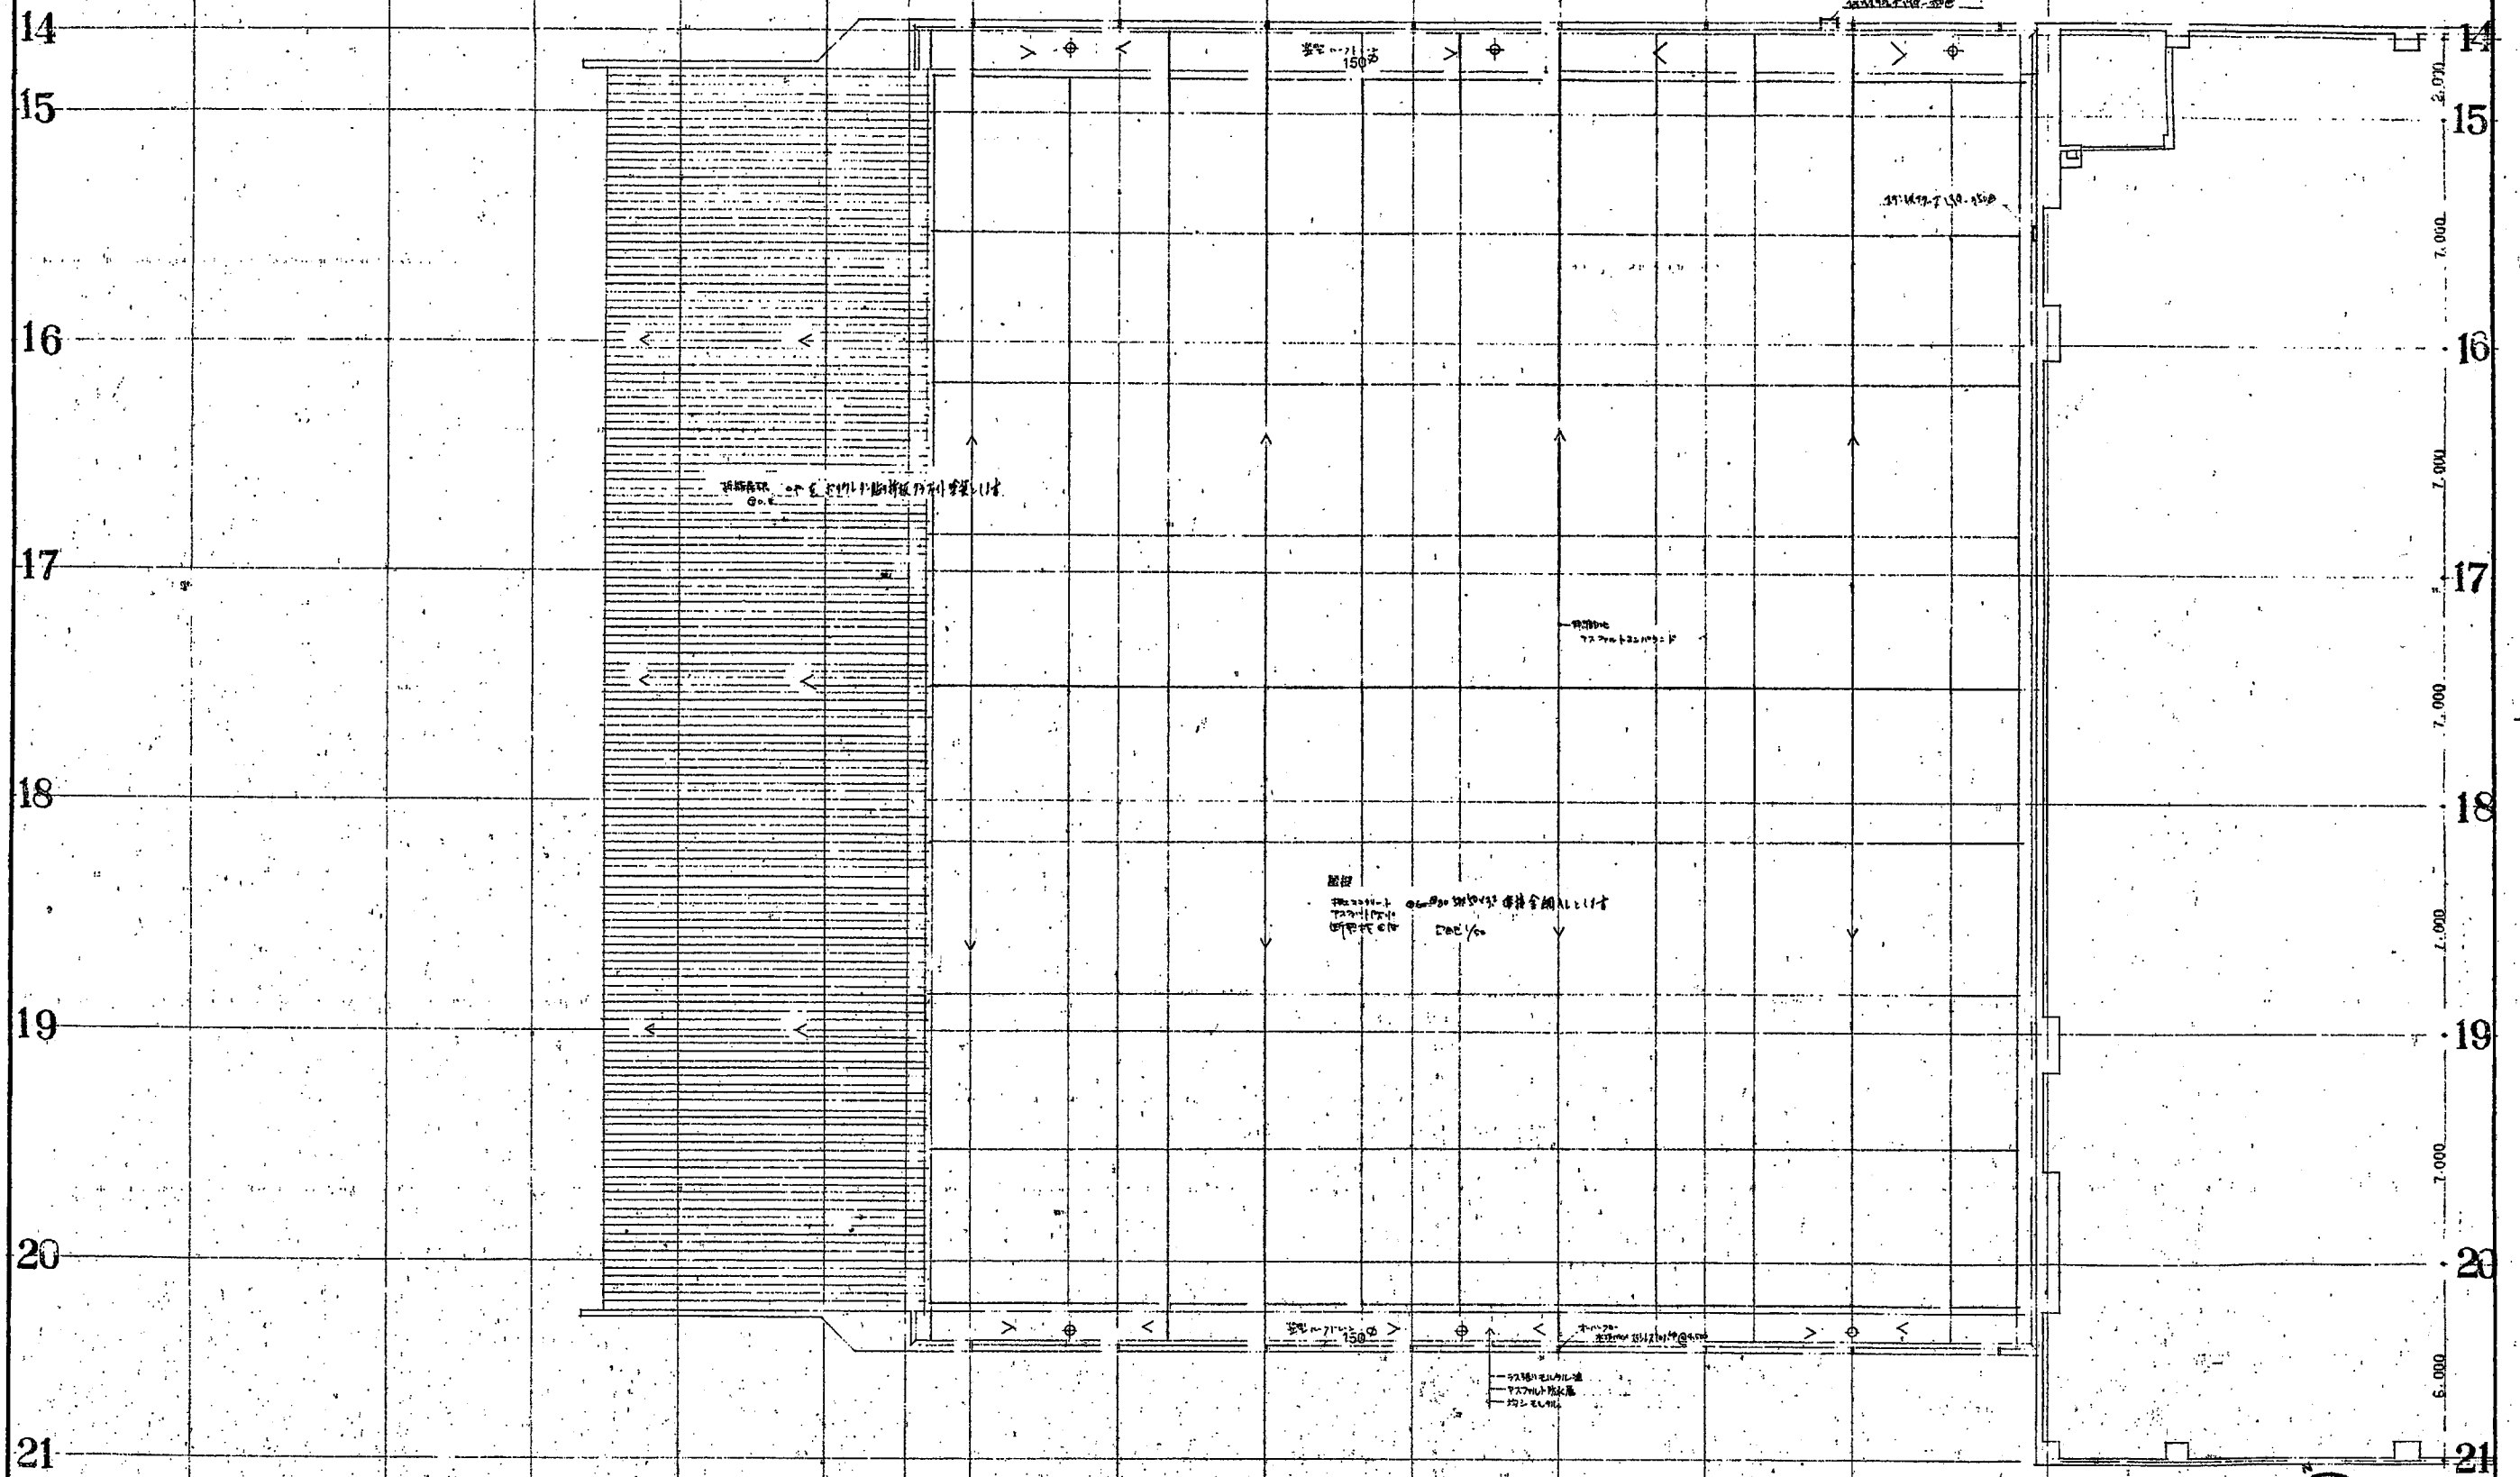



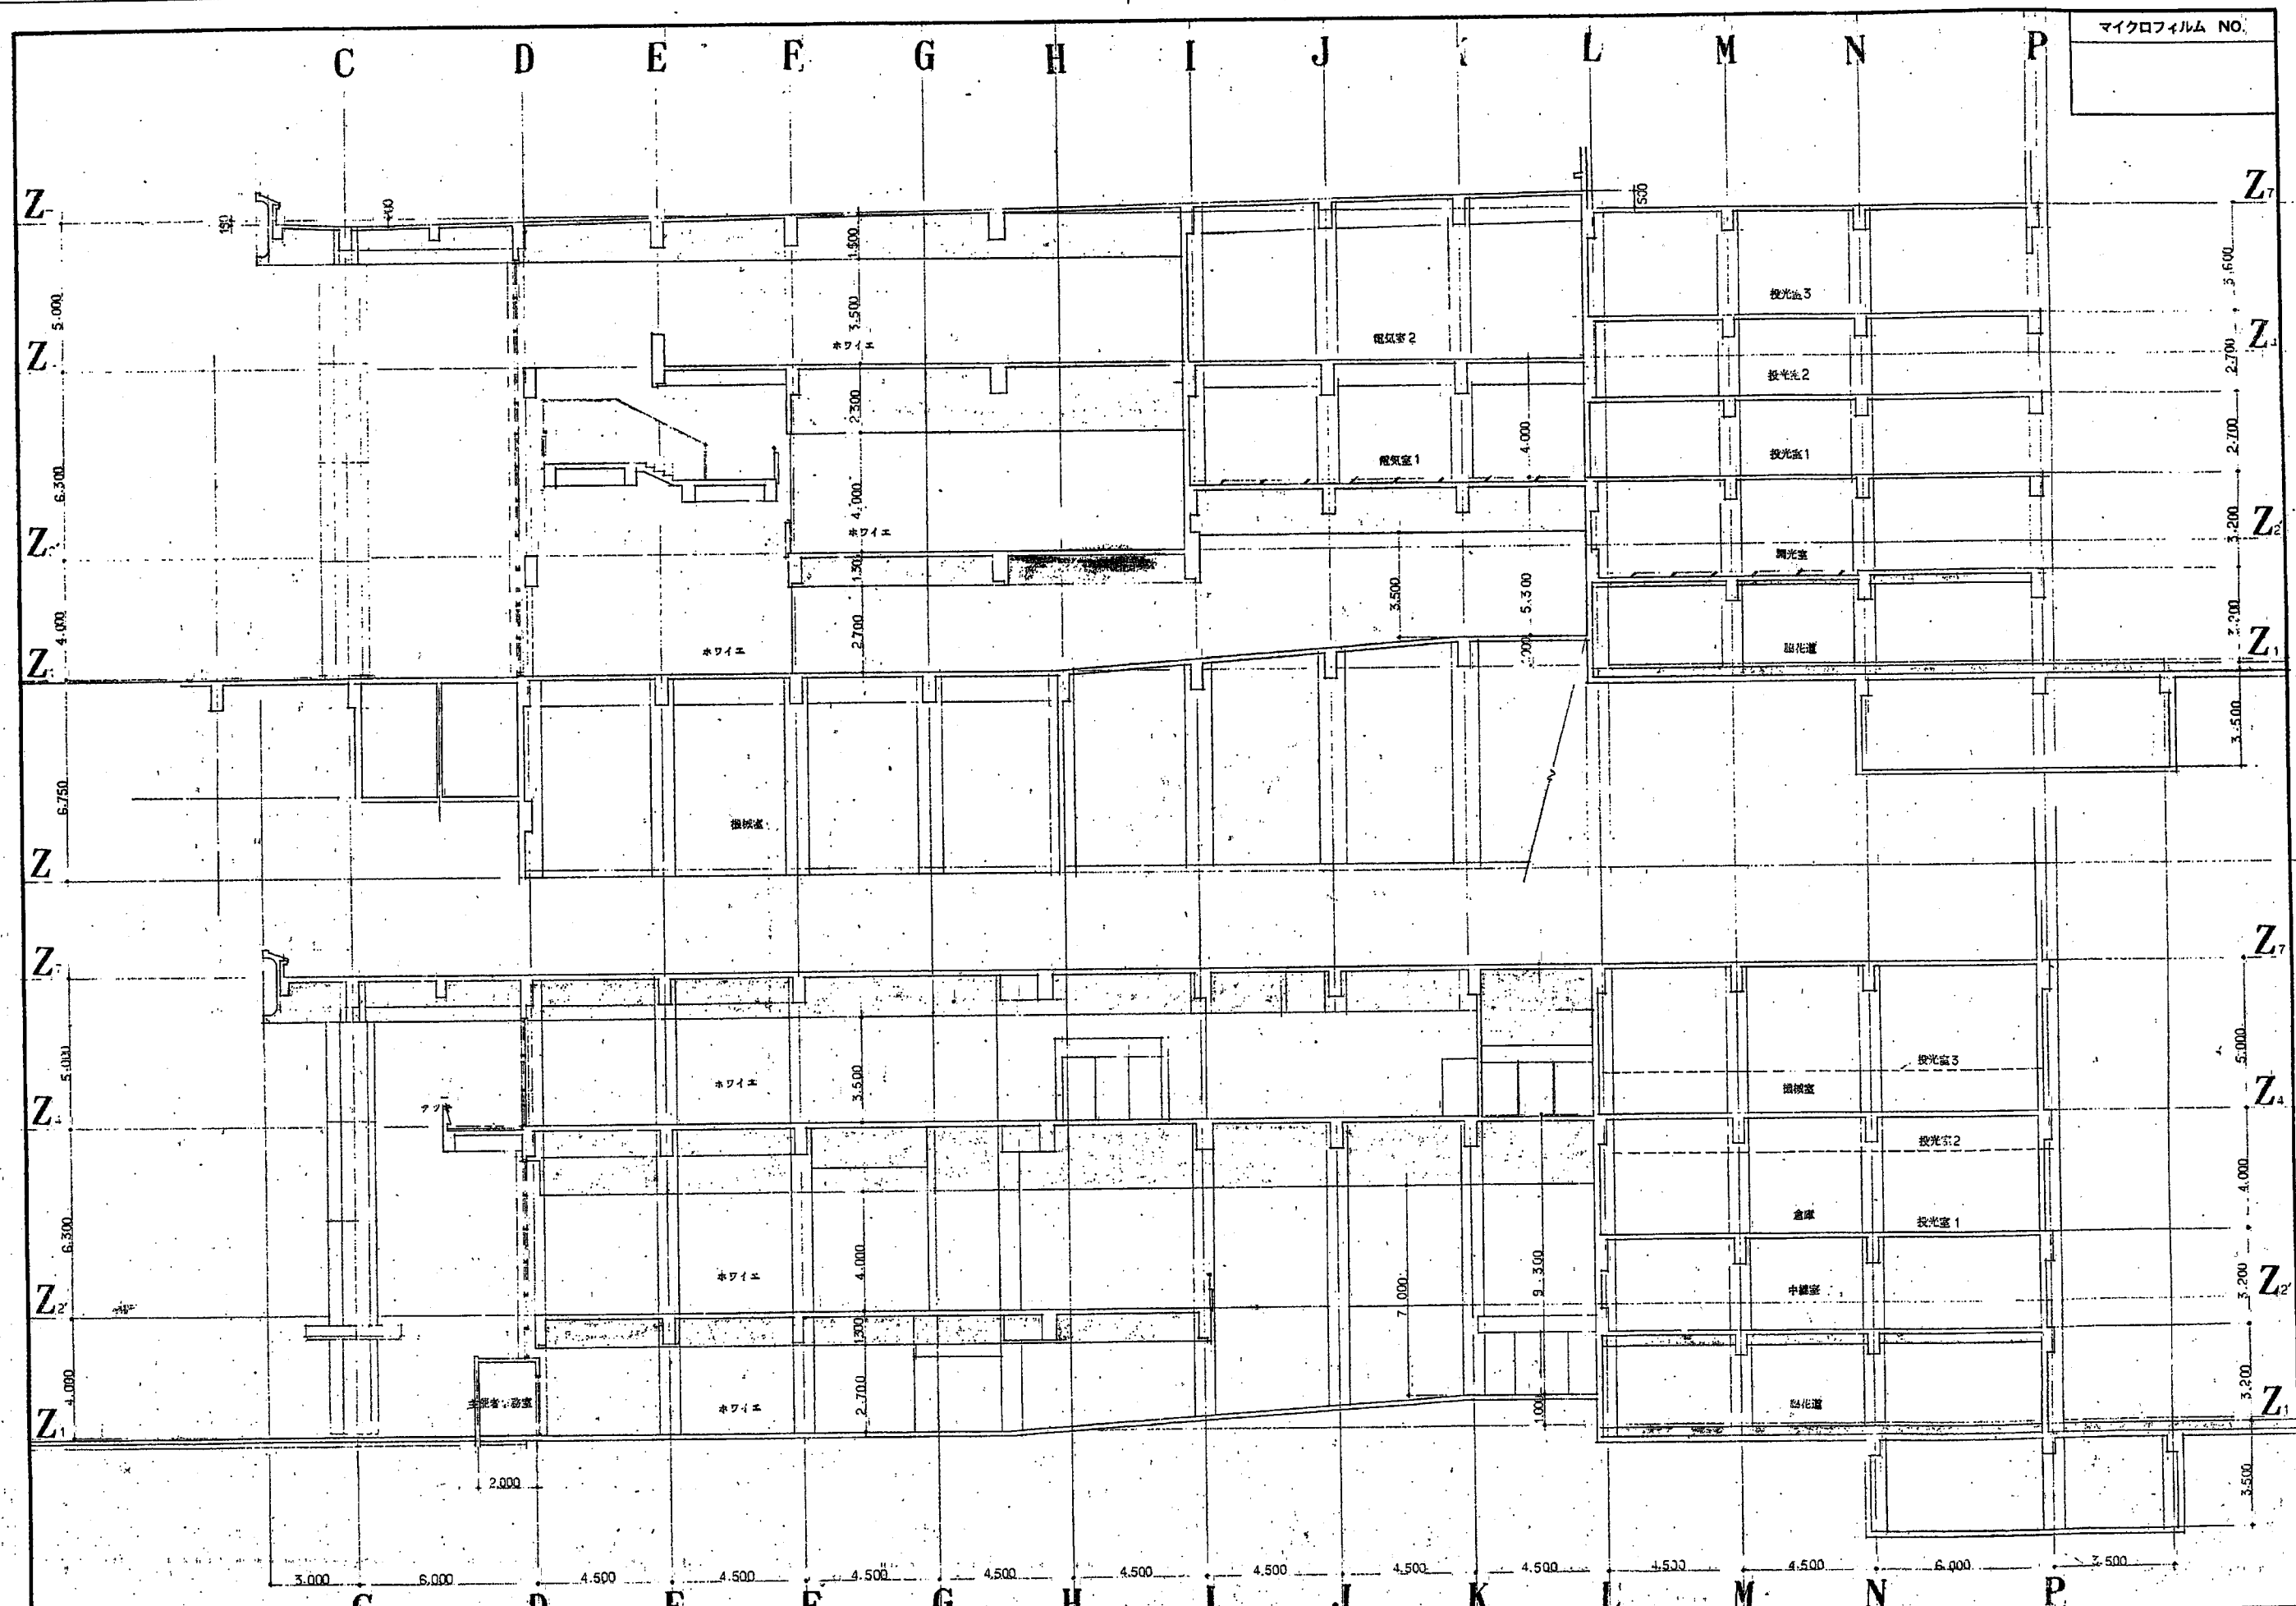


ホール前室位上り口 (客用階段)

床	カーペット 敷き
天井	石膏ボード 2倍 吹上
壁	石膏ボード 2倍 吹上
天井	石膏ボード 2倍 吹上

客席 (仮座席) (1階2階両方)


床	EP	吹上	吹上
天井	吹上	吹上	吹上
壁	吹上	吹上	吹上
天井	吹上	吹上	吹上

マイクロフィルム NO.

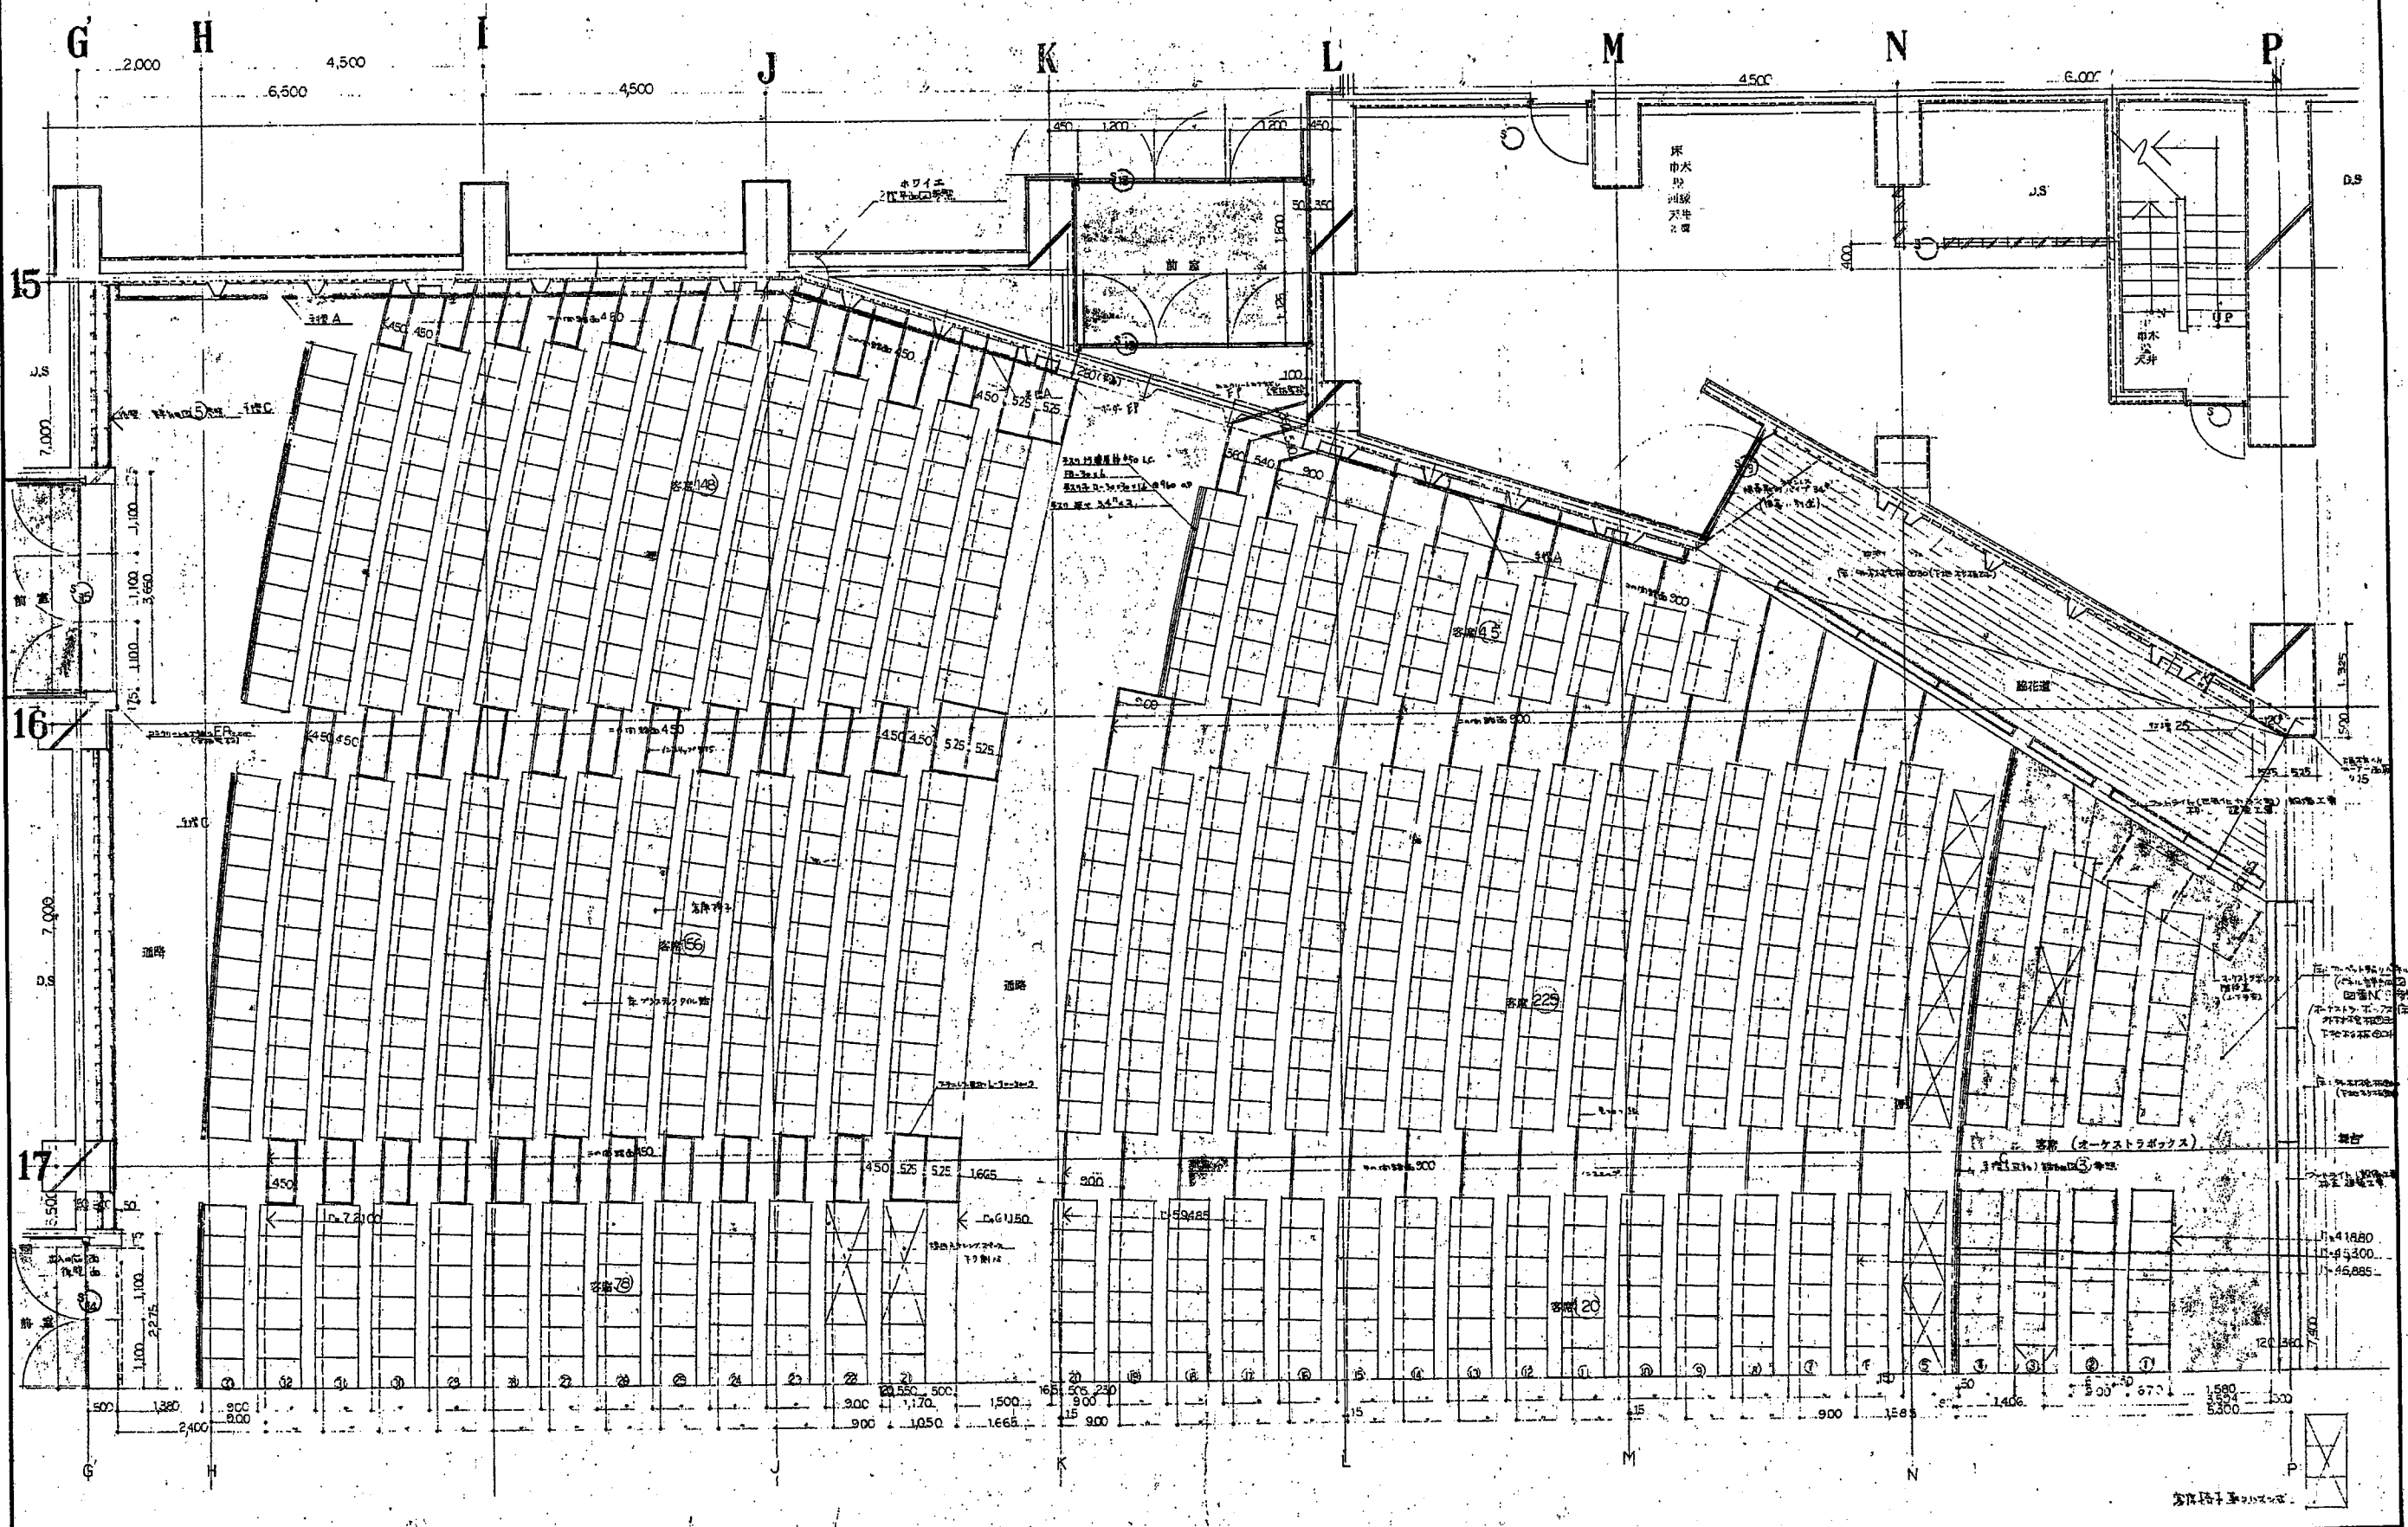

ホール第2階平面図 (客席方面)

床	モルタル下地、フローリング
巾木	モルタル下地、フローリング
壁	モルタル下地、フローリング
天井	②60 フラッシュ・ボード

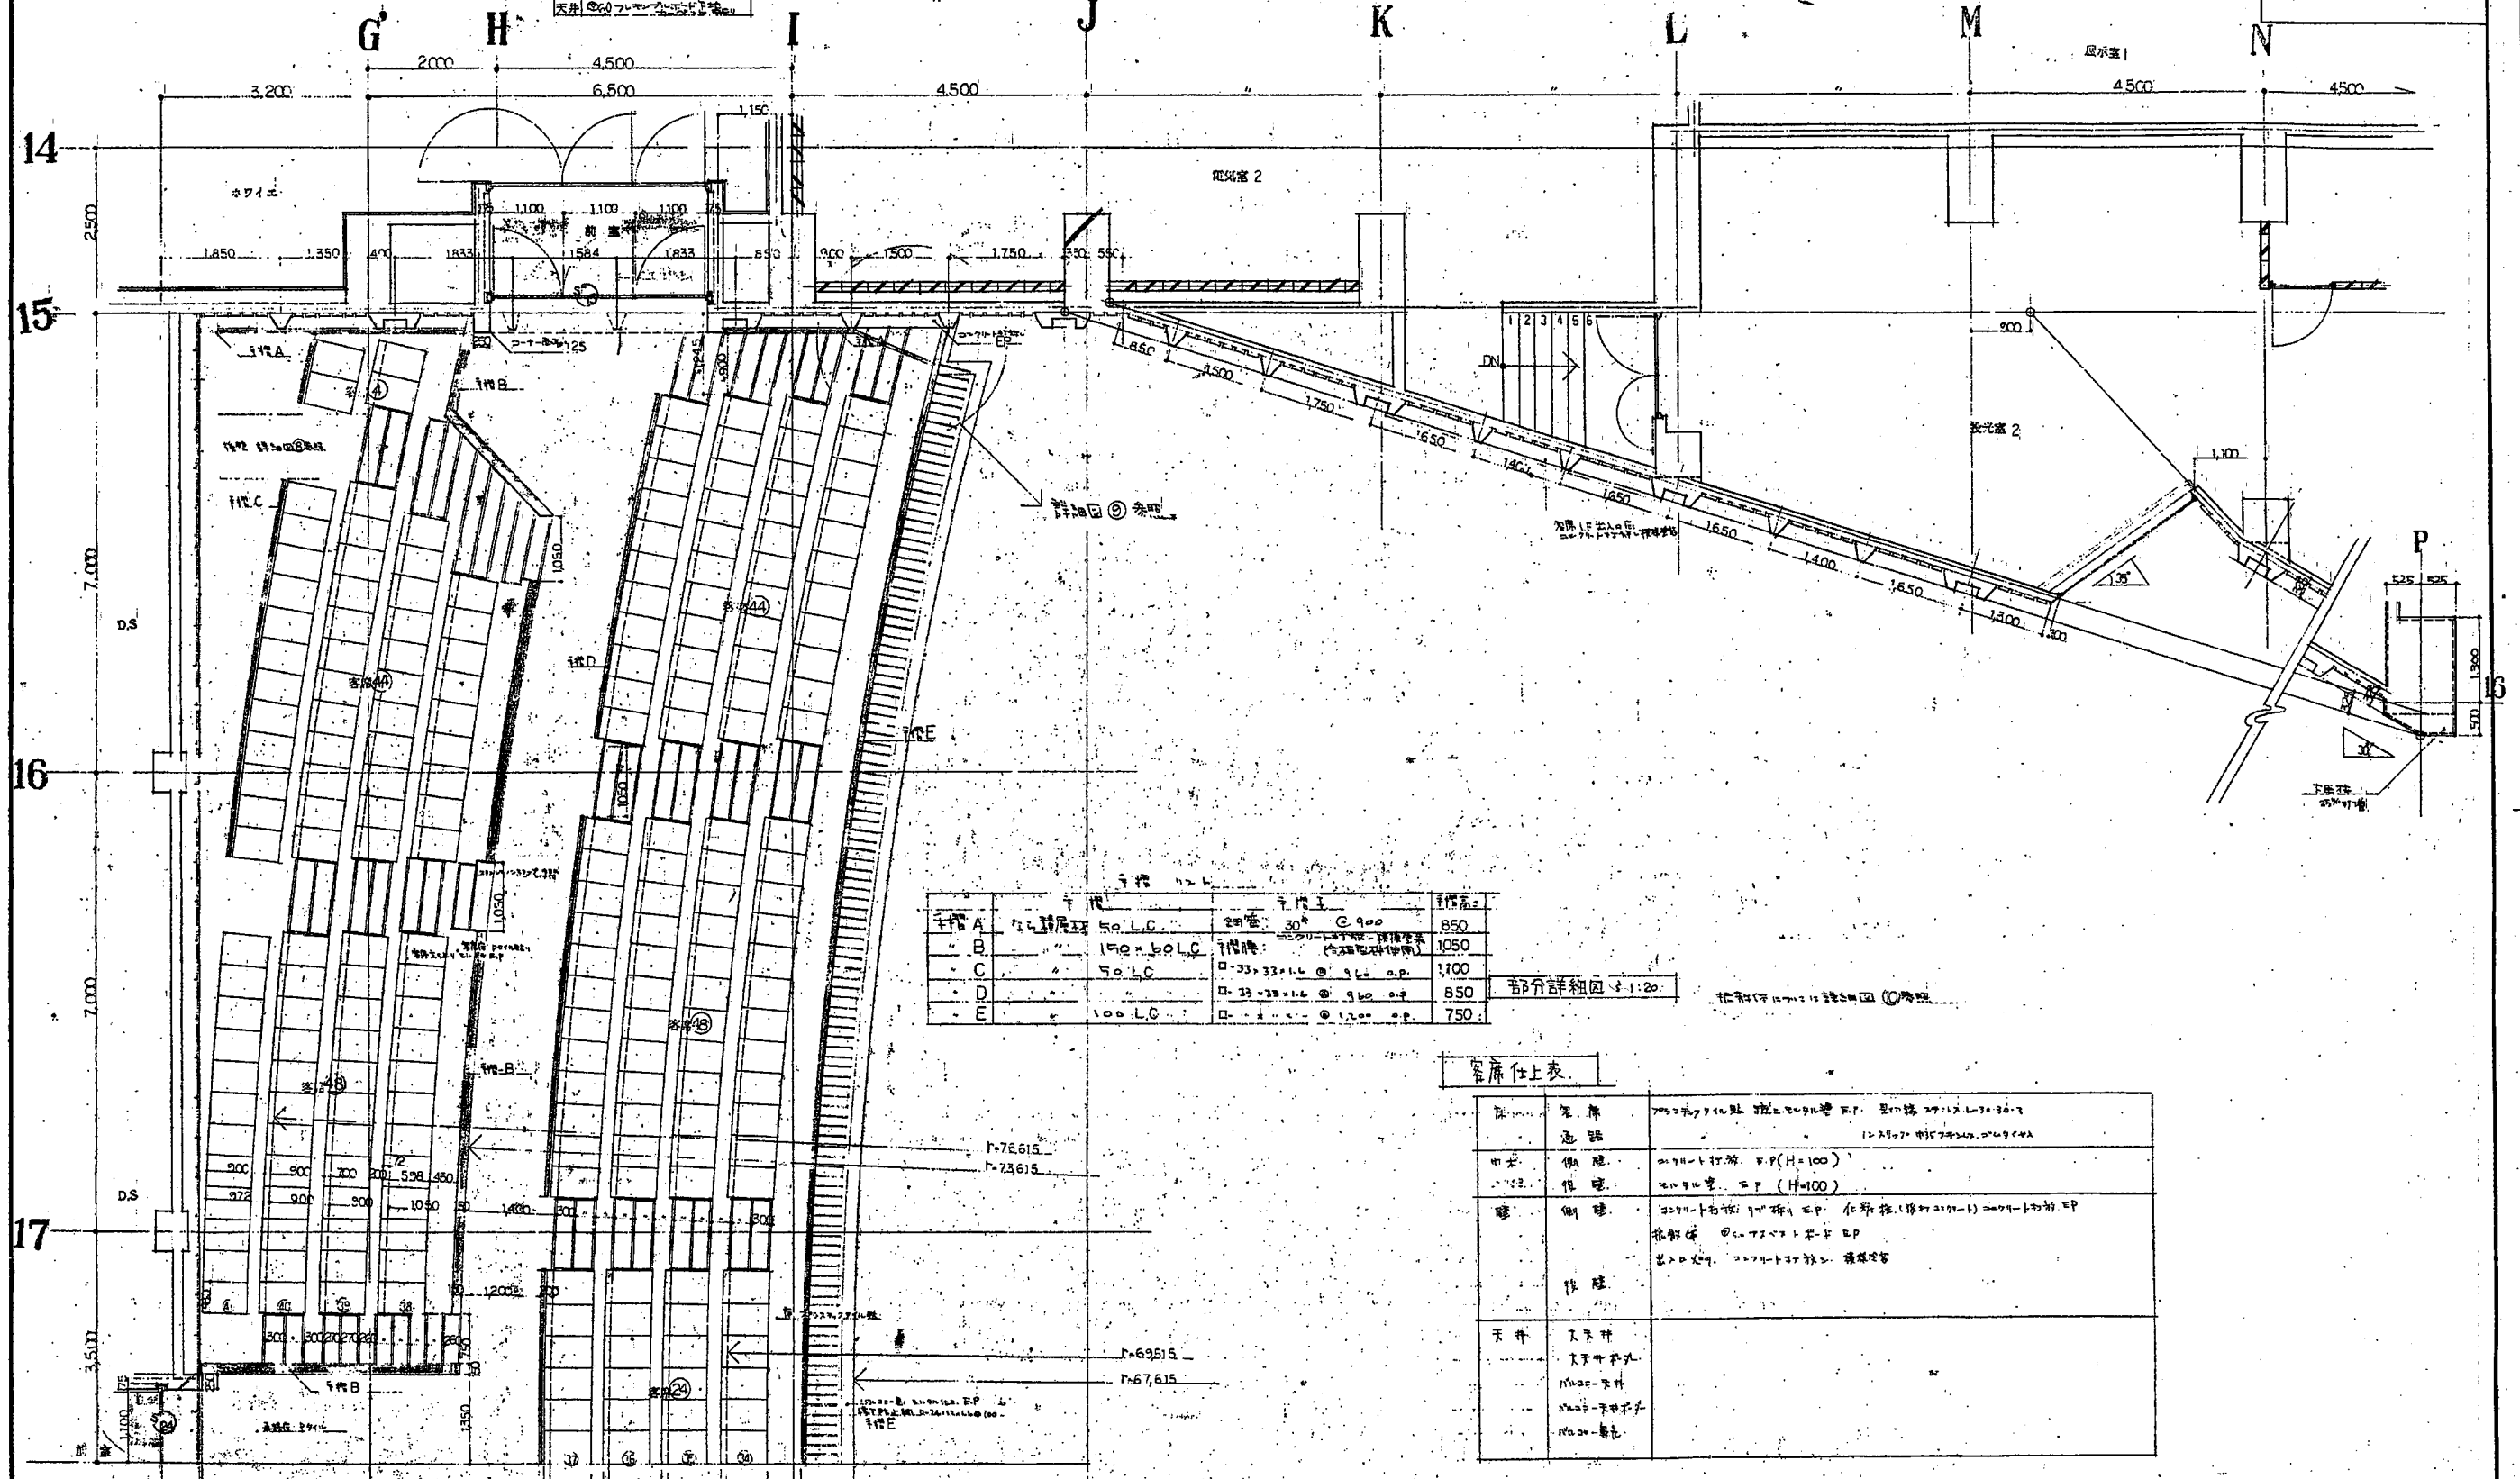

寸法


部	材料	寸法	単位	数量
A	50 L.C.	2000	mm	850
B	150 L.C.	1000	mm	1050
C	50 L.C.	1000	mm	1100
D	50 L.C.	1000	mm	850
E	100 L.C.	1000	mm	750

客席仕上表


床	モルタル下地、フローリング
巾木	モルタル下地、フローリング
壁	モルタル下地、フローリング
天井	②60 フラッシュ・ボード

客席数


階	客席数	合計
1F	1391	153
2F	424	424
合計	1815	153

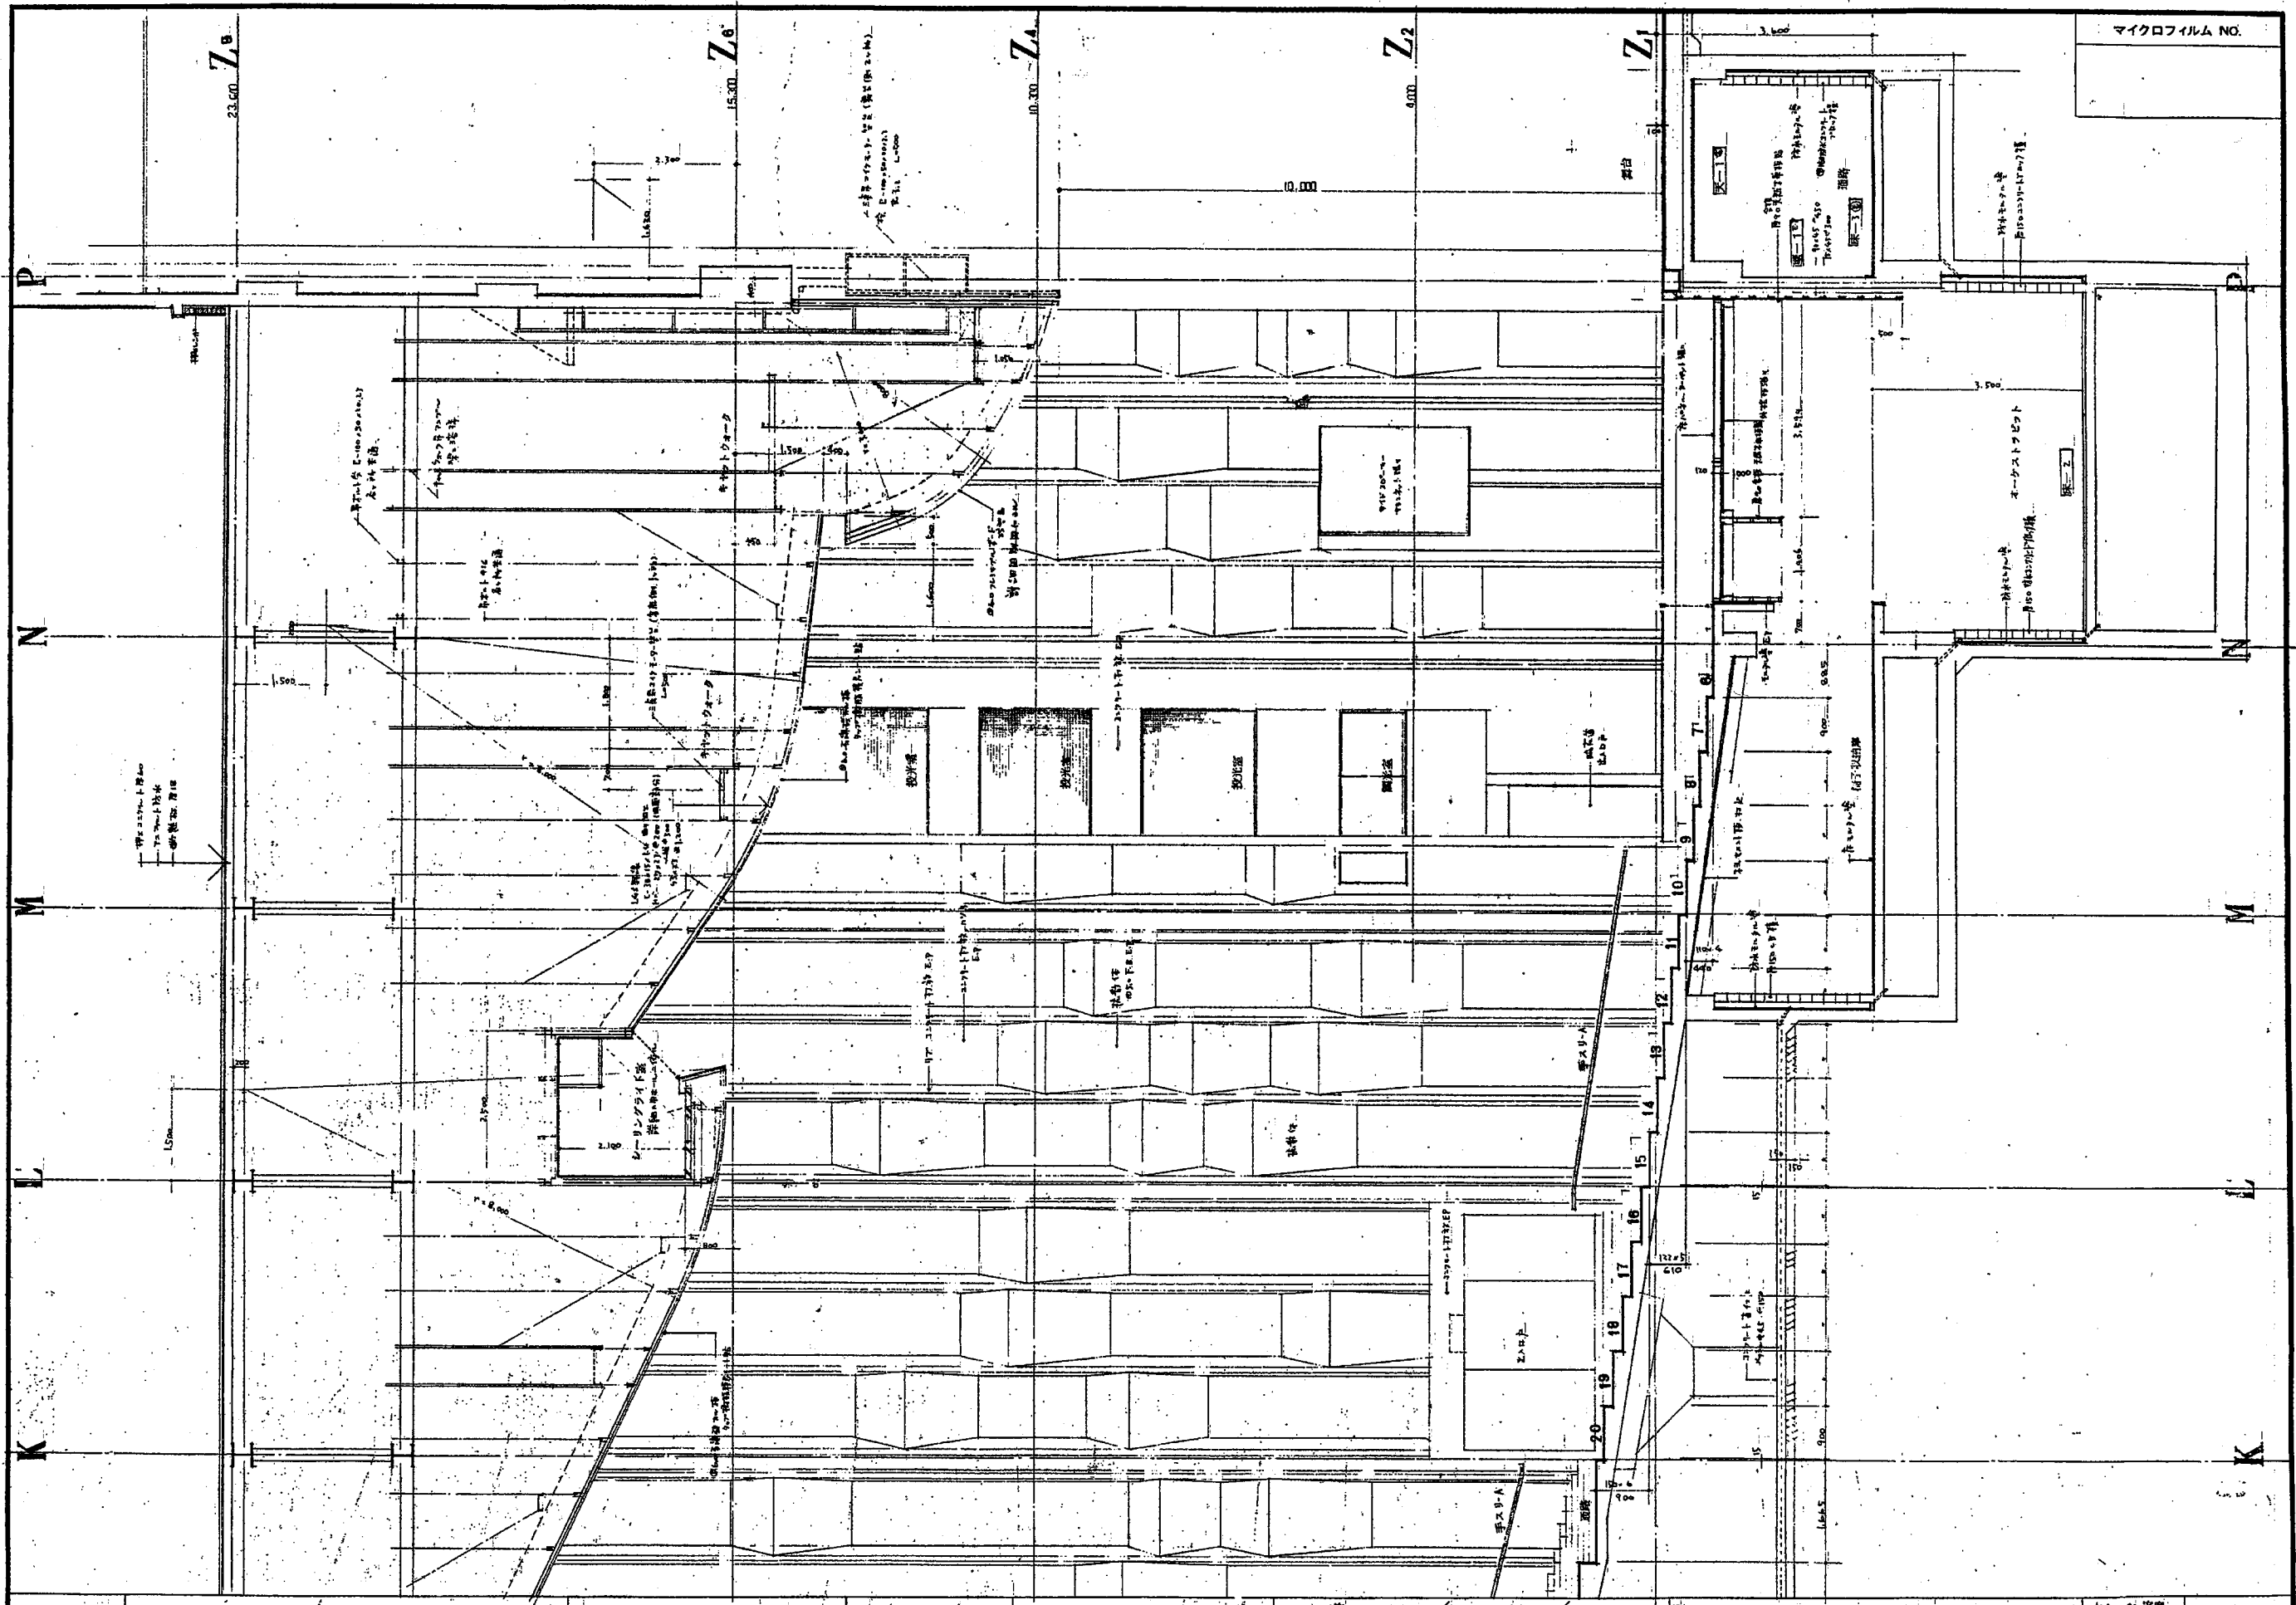



マイクロフィルム NO.

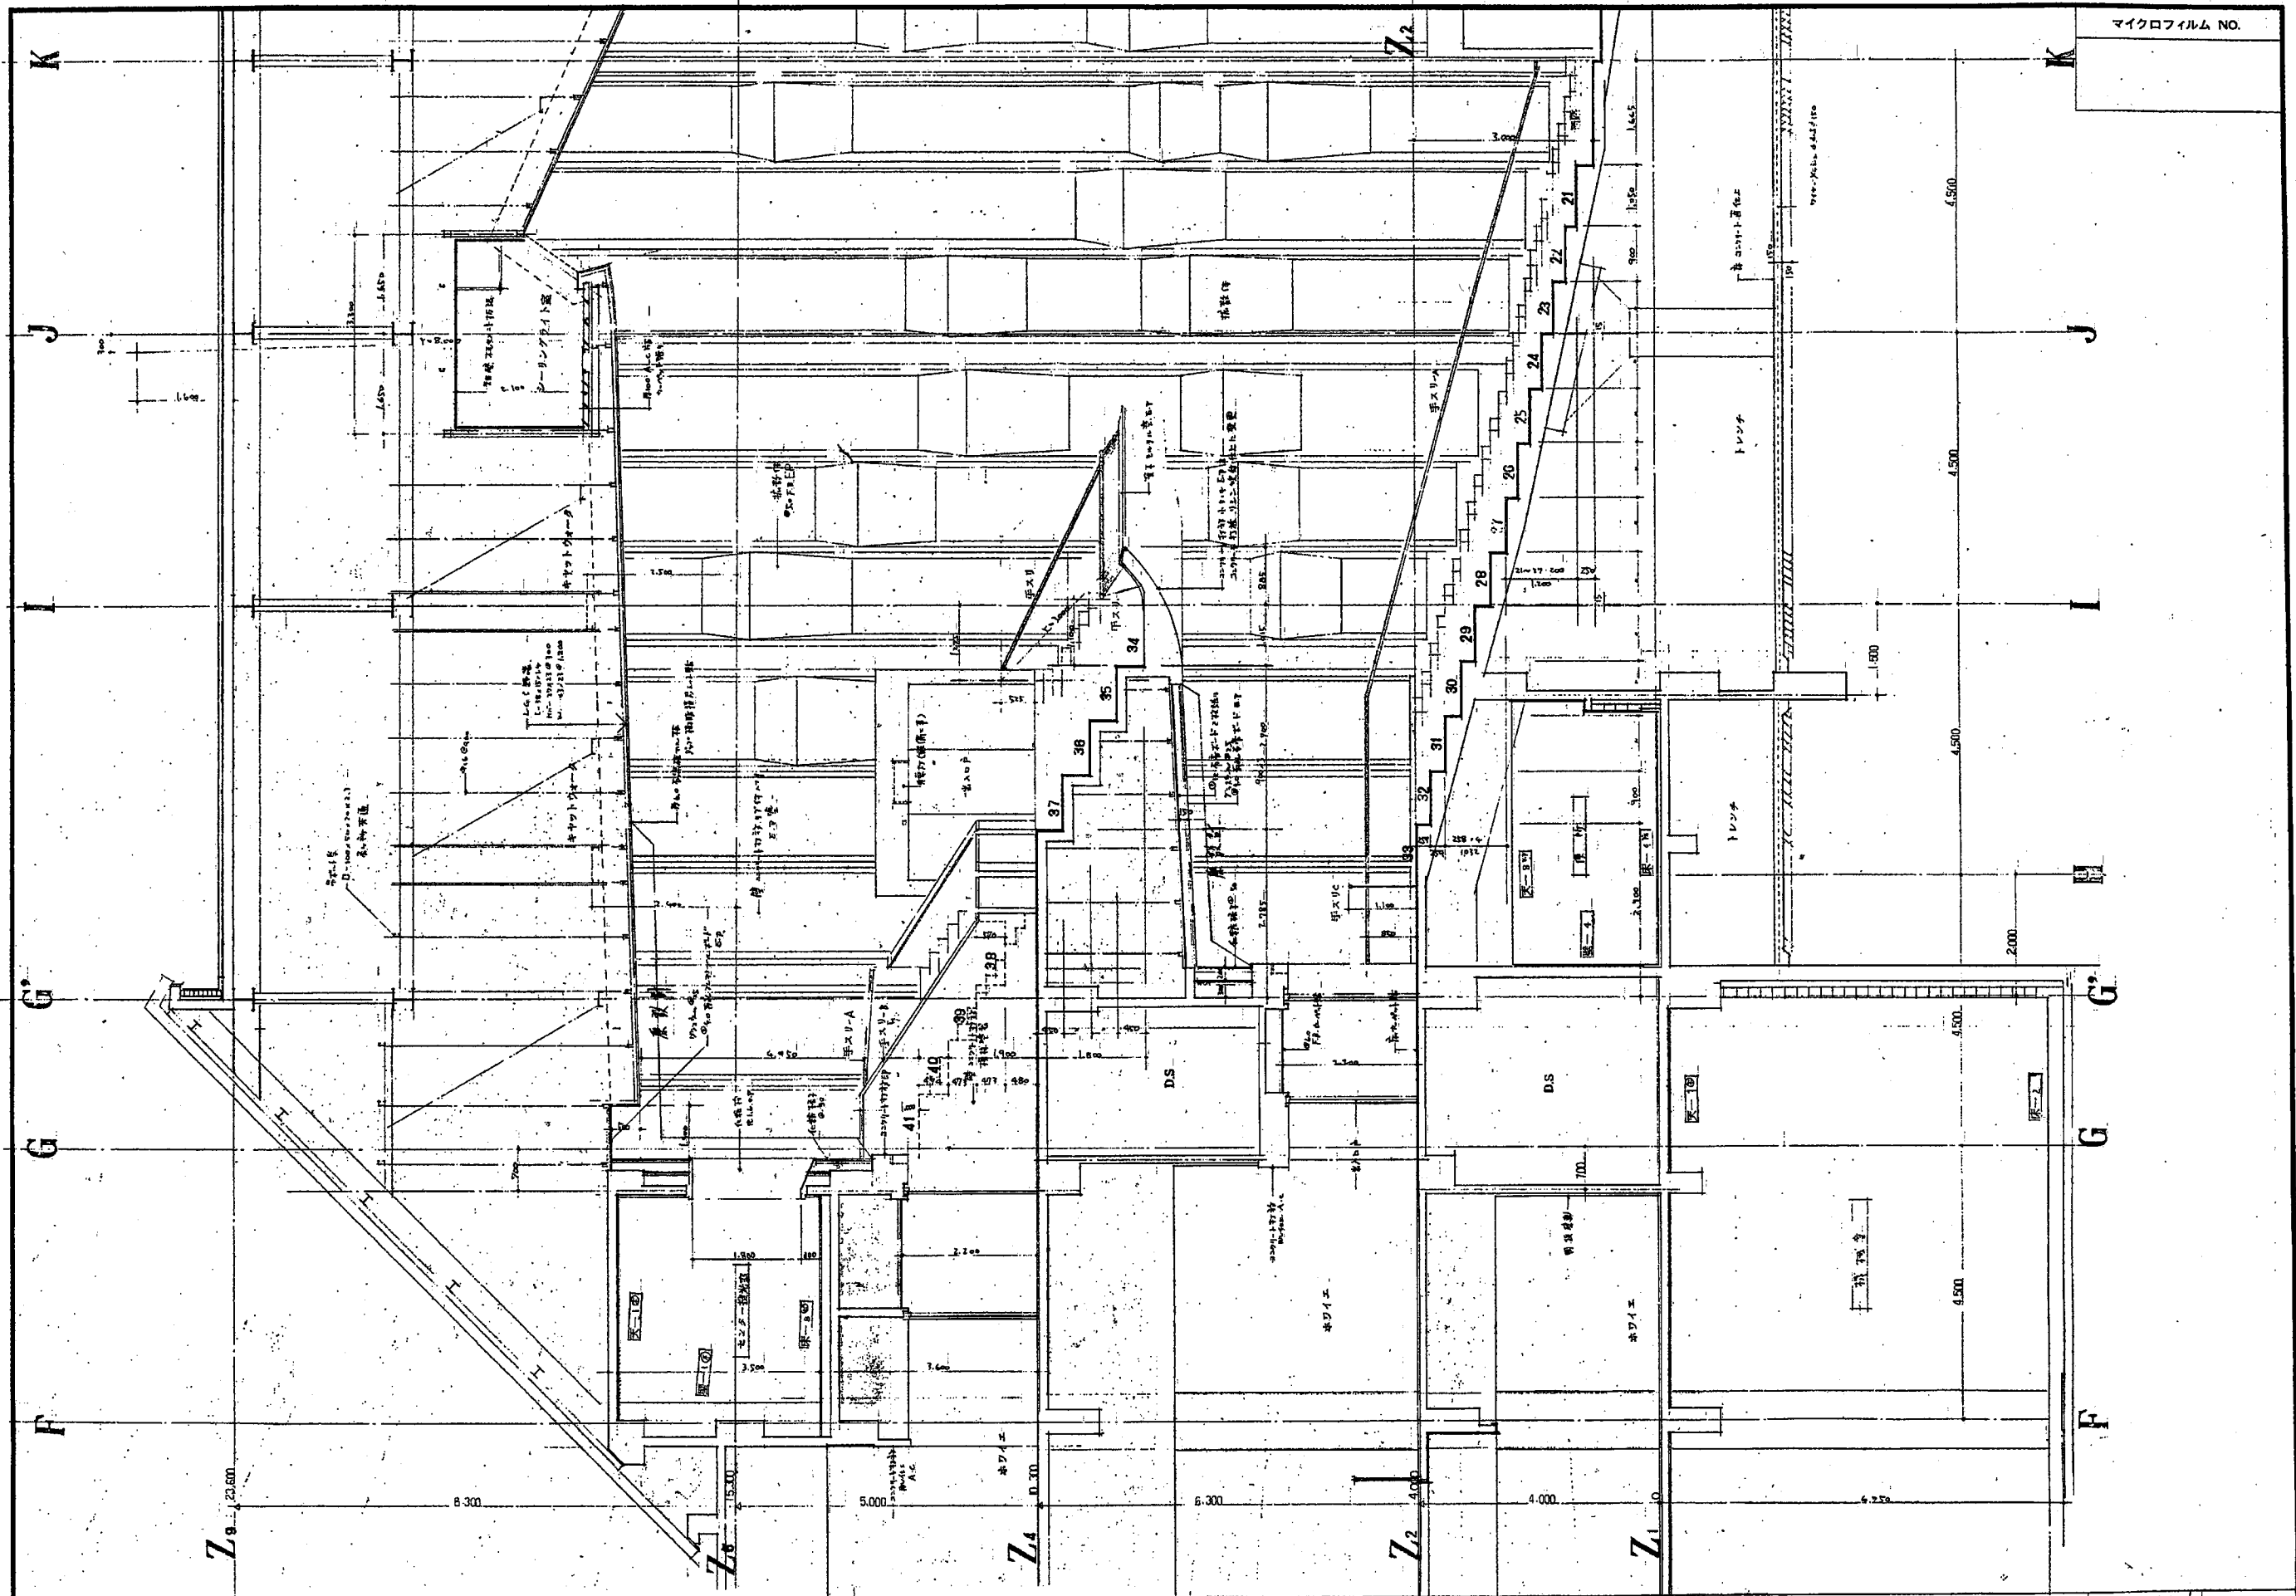


マイクロフィルム NO.

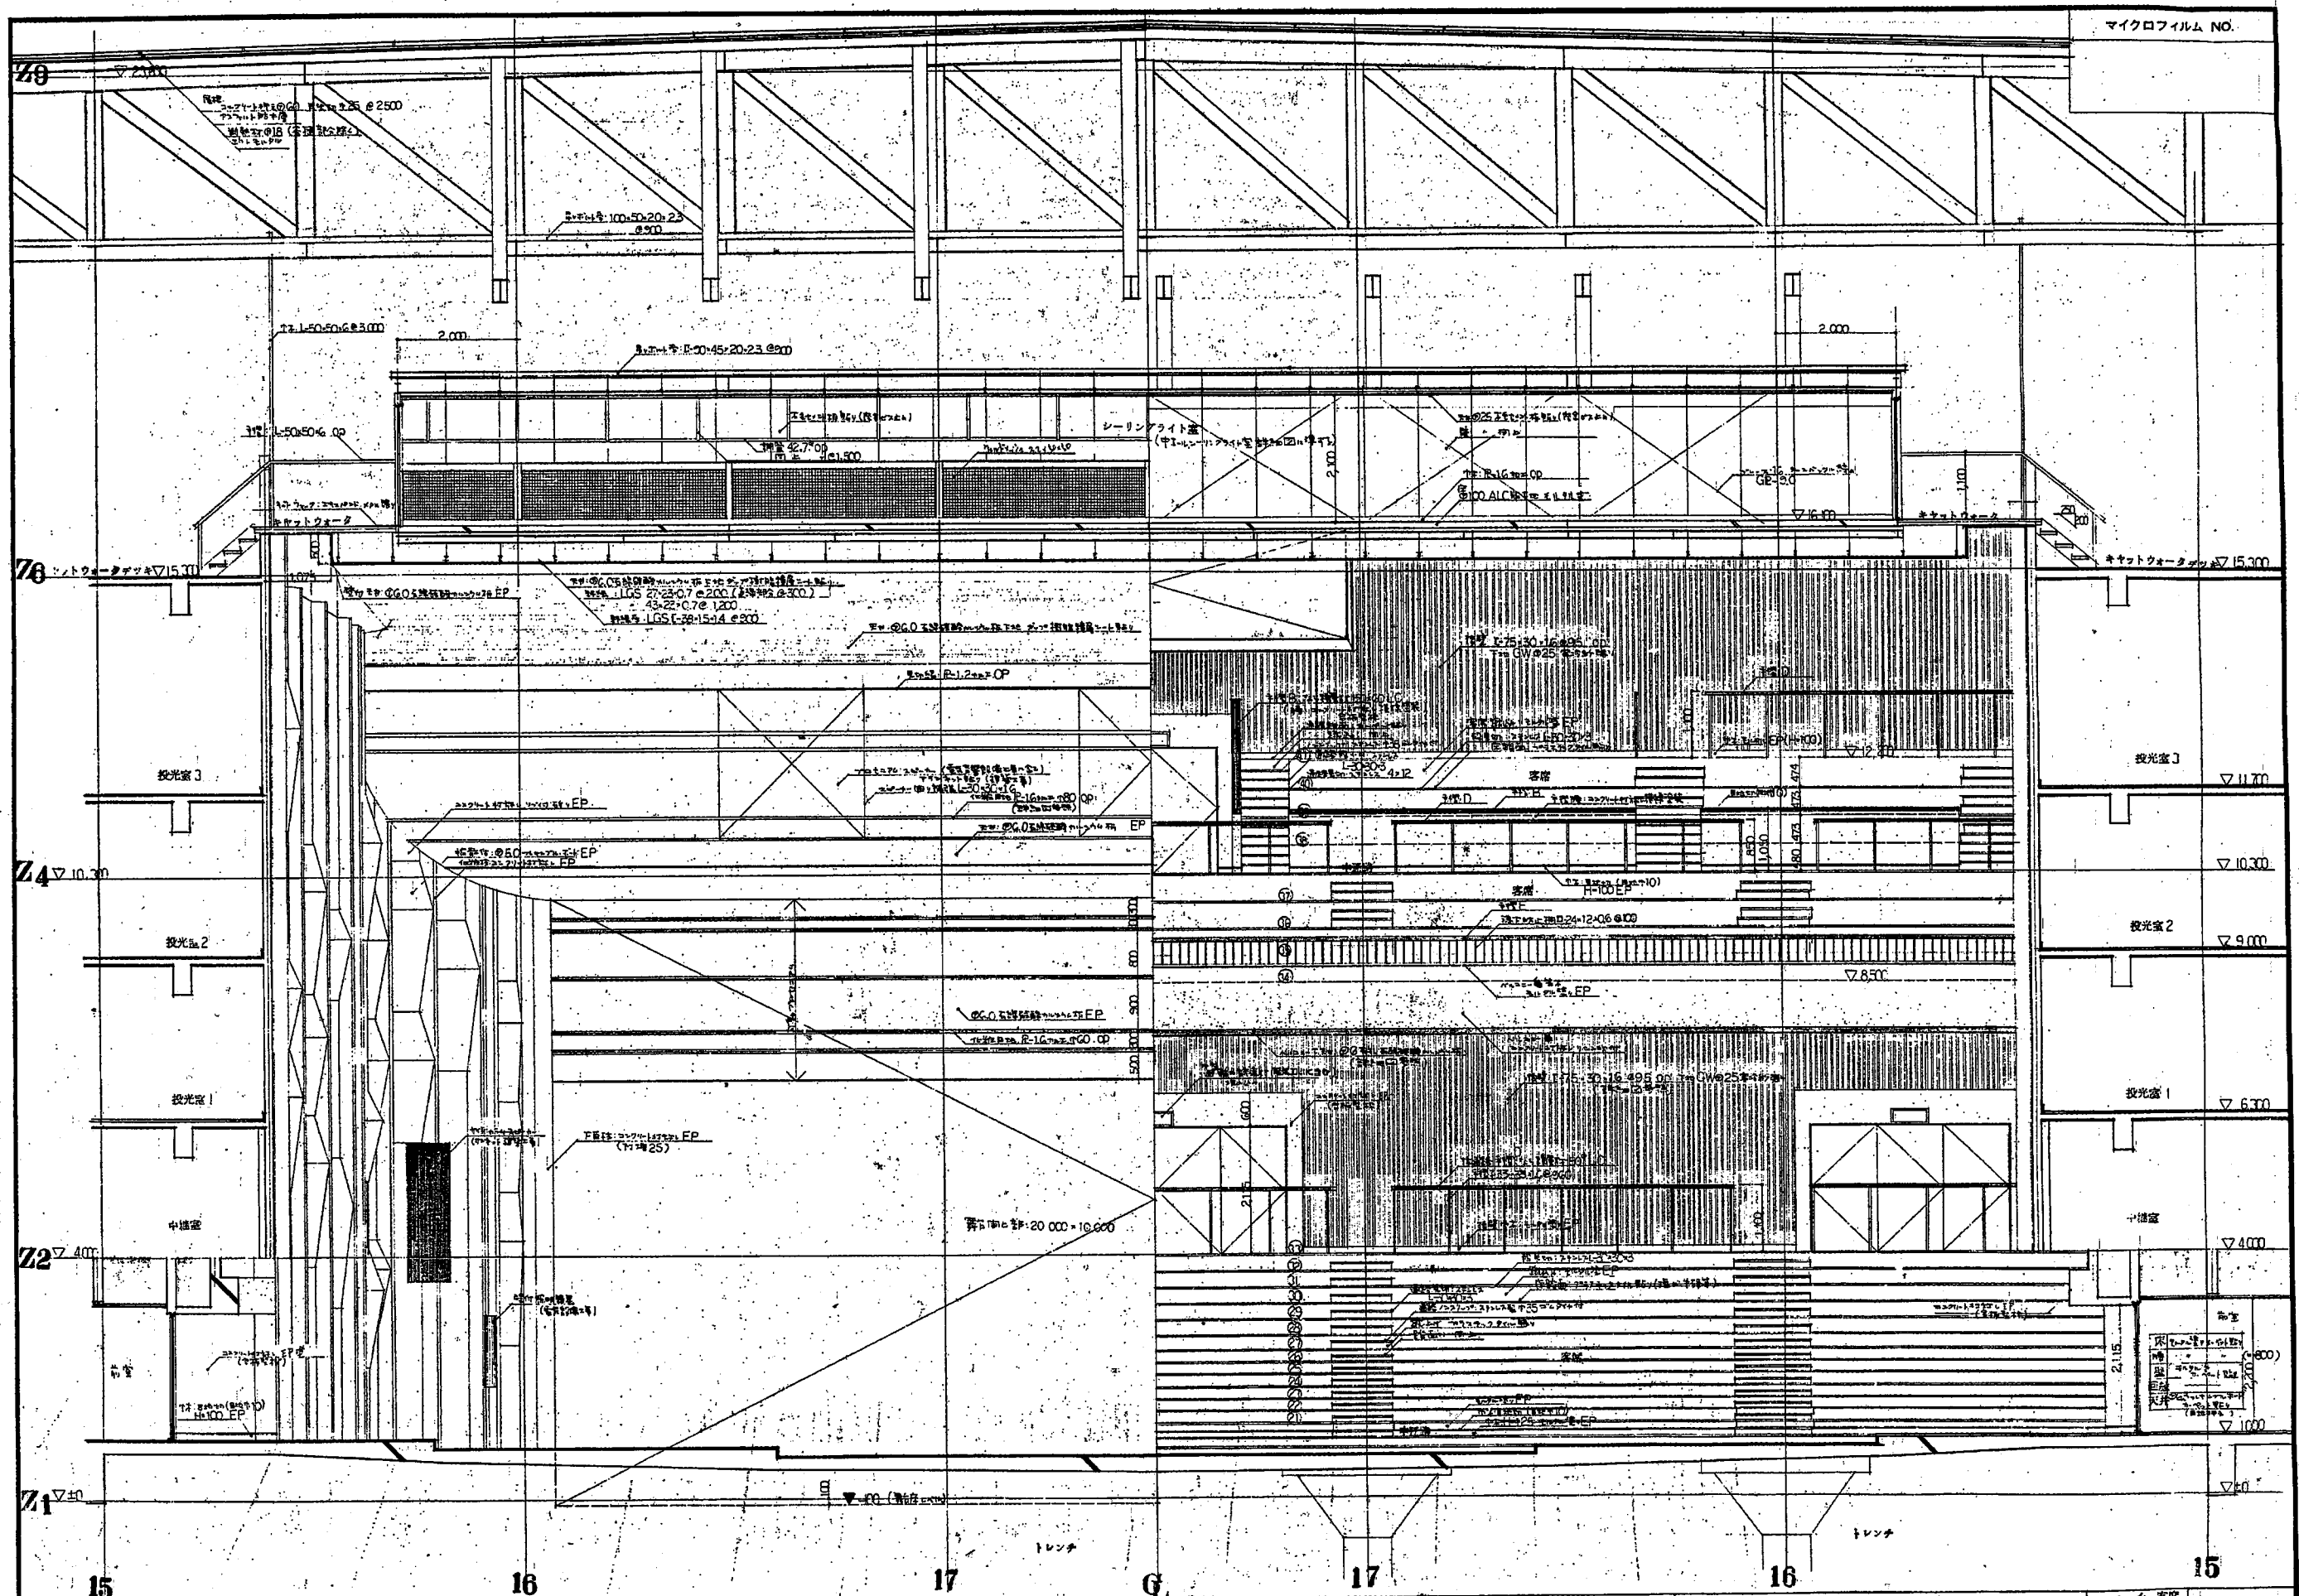


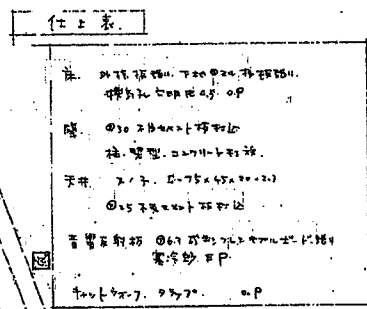

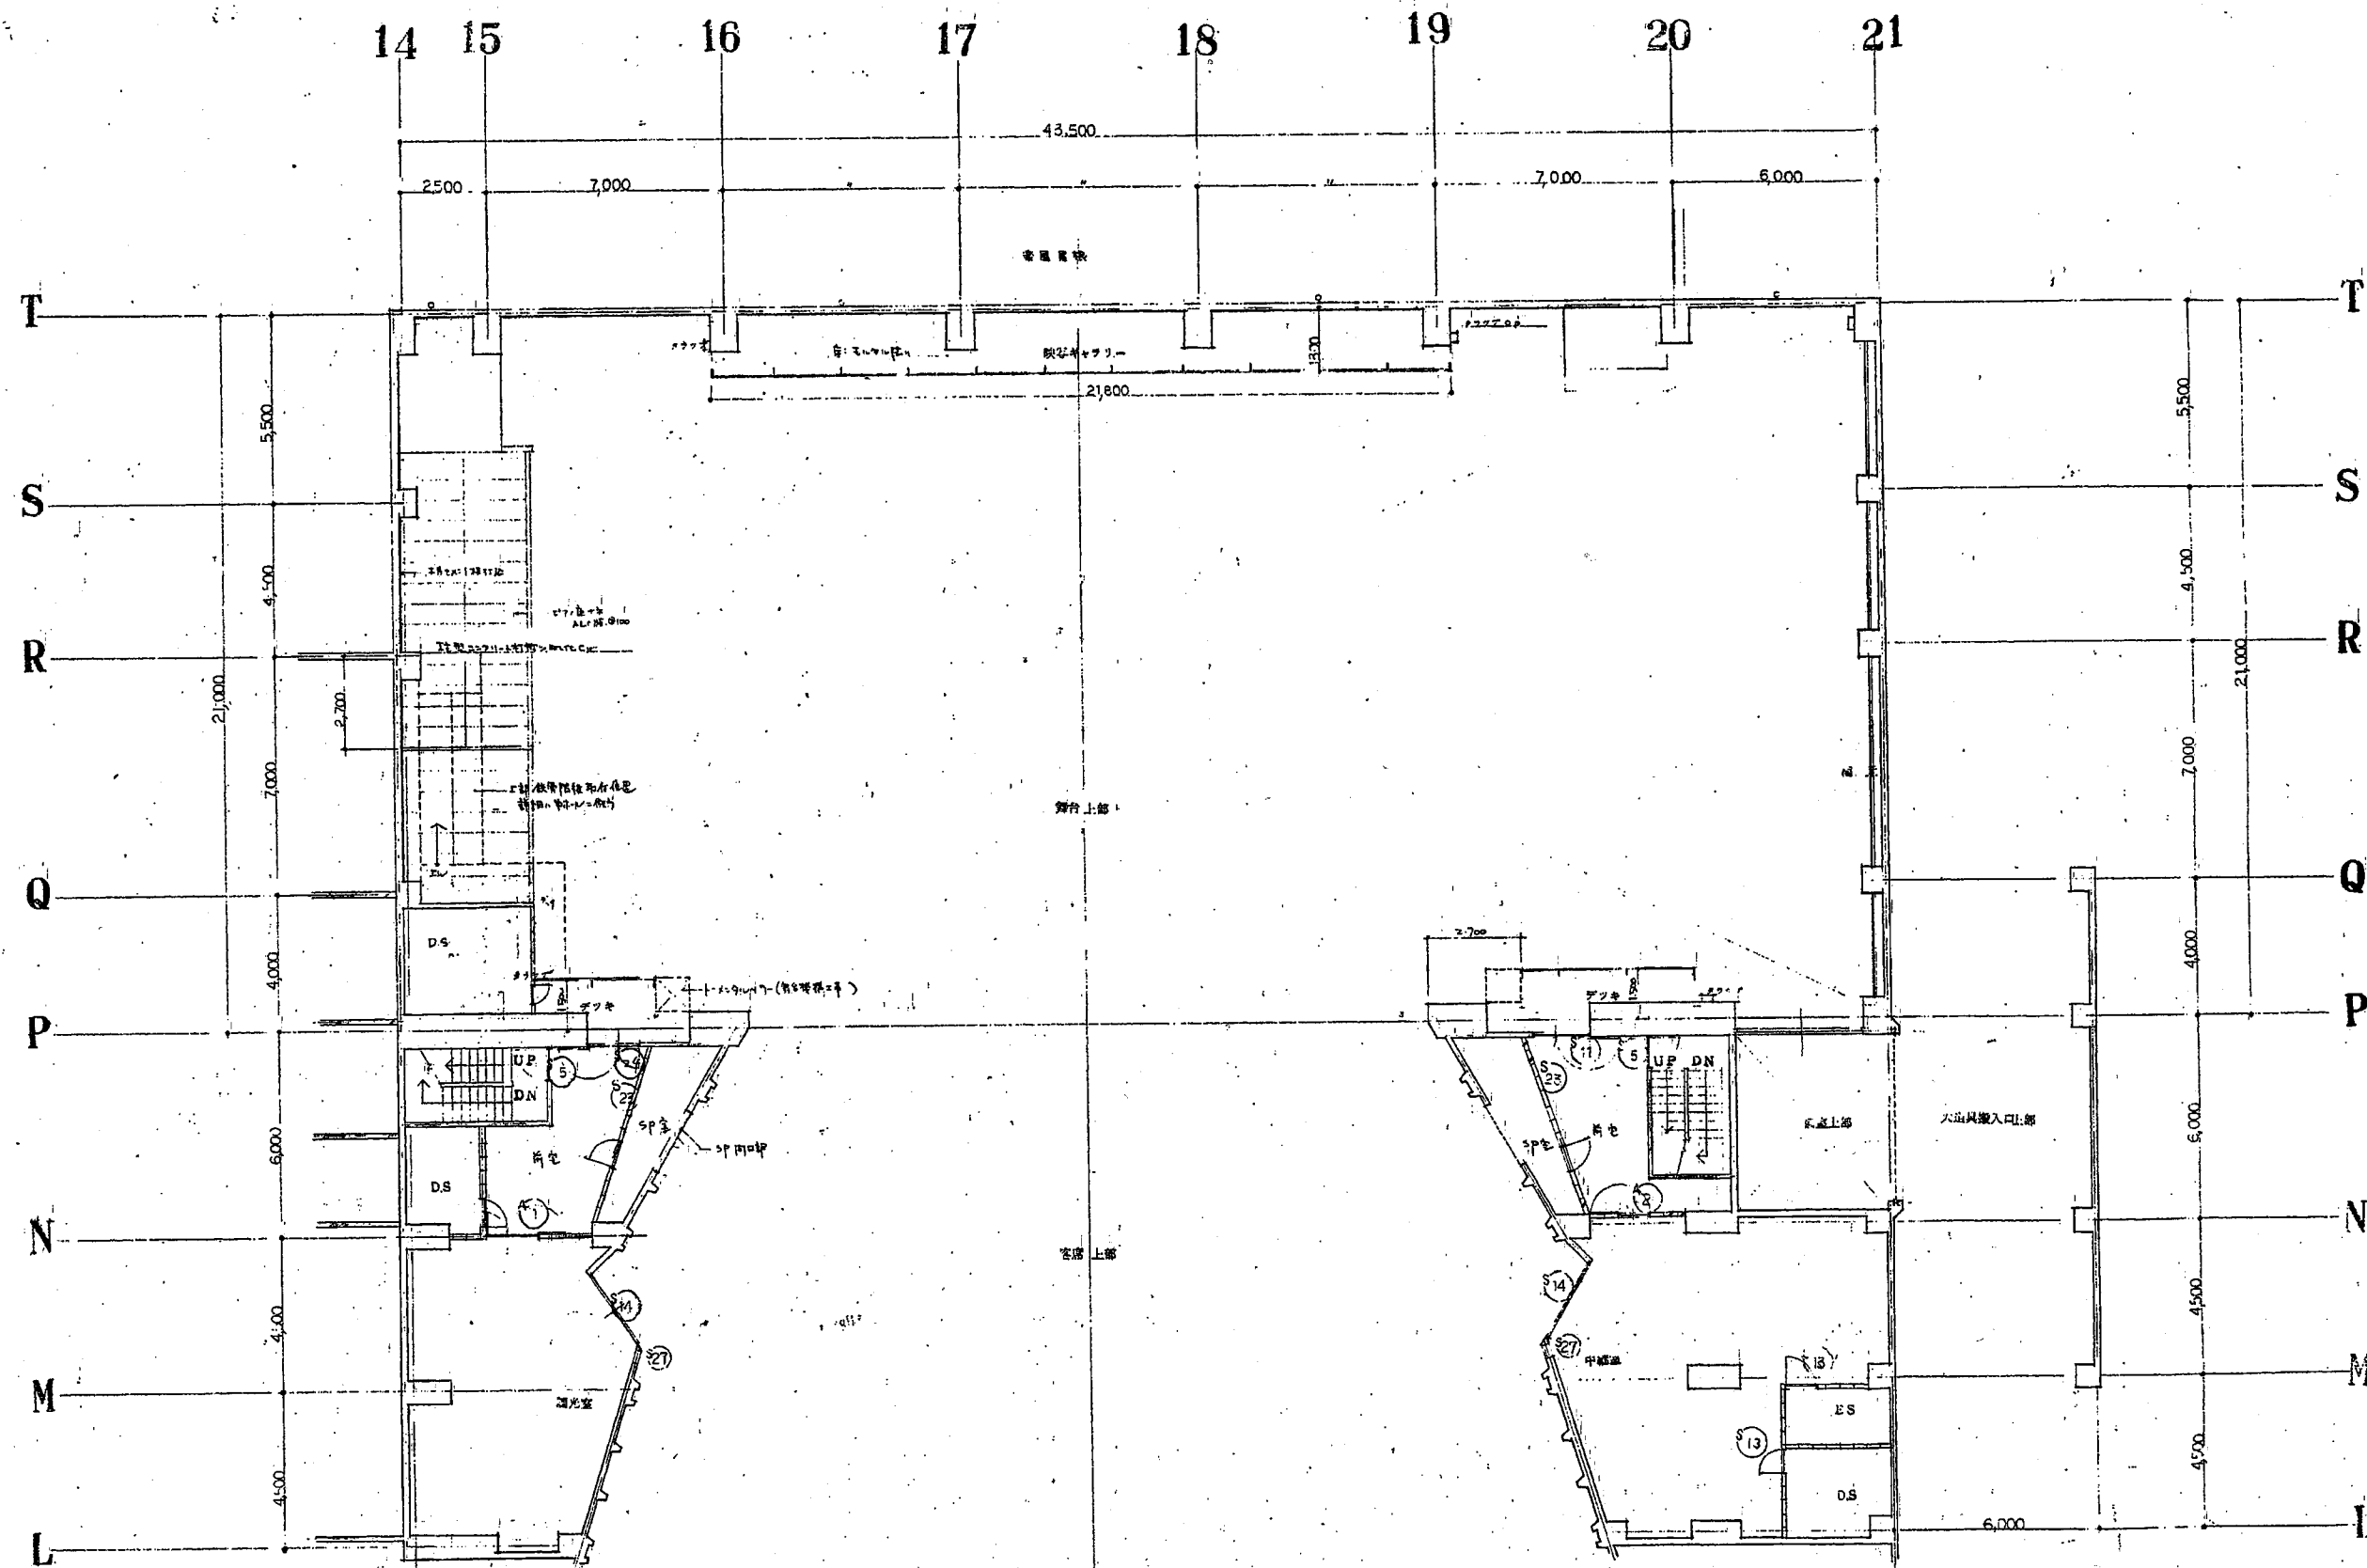


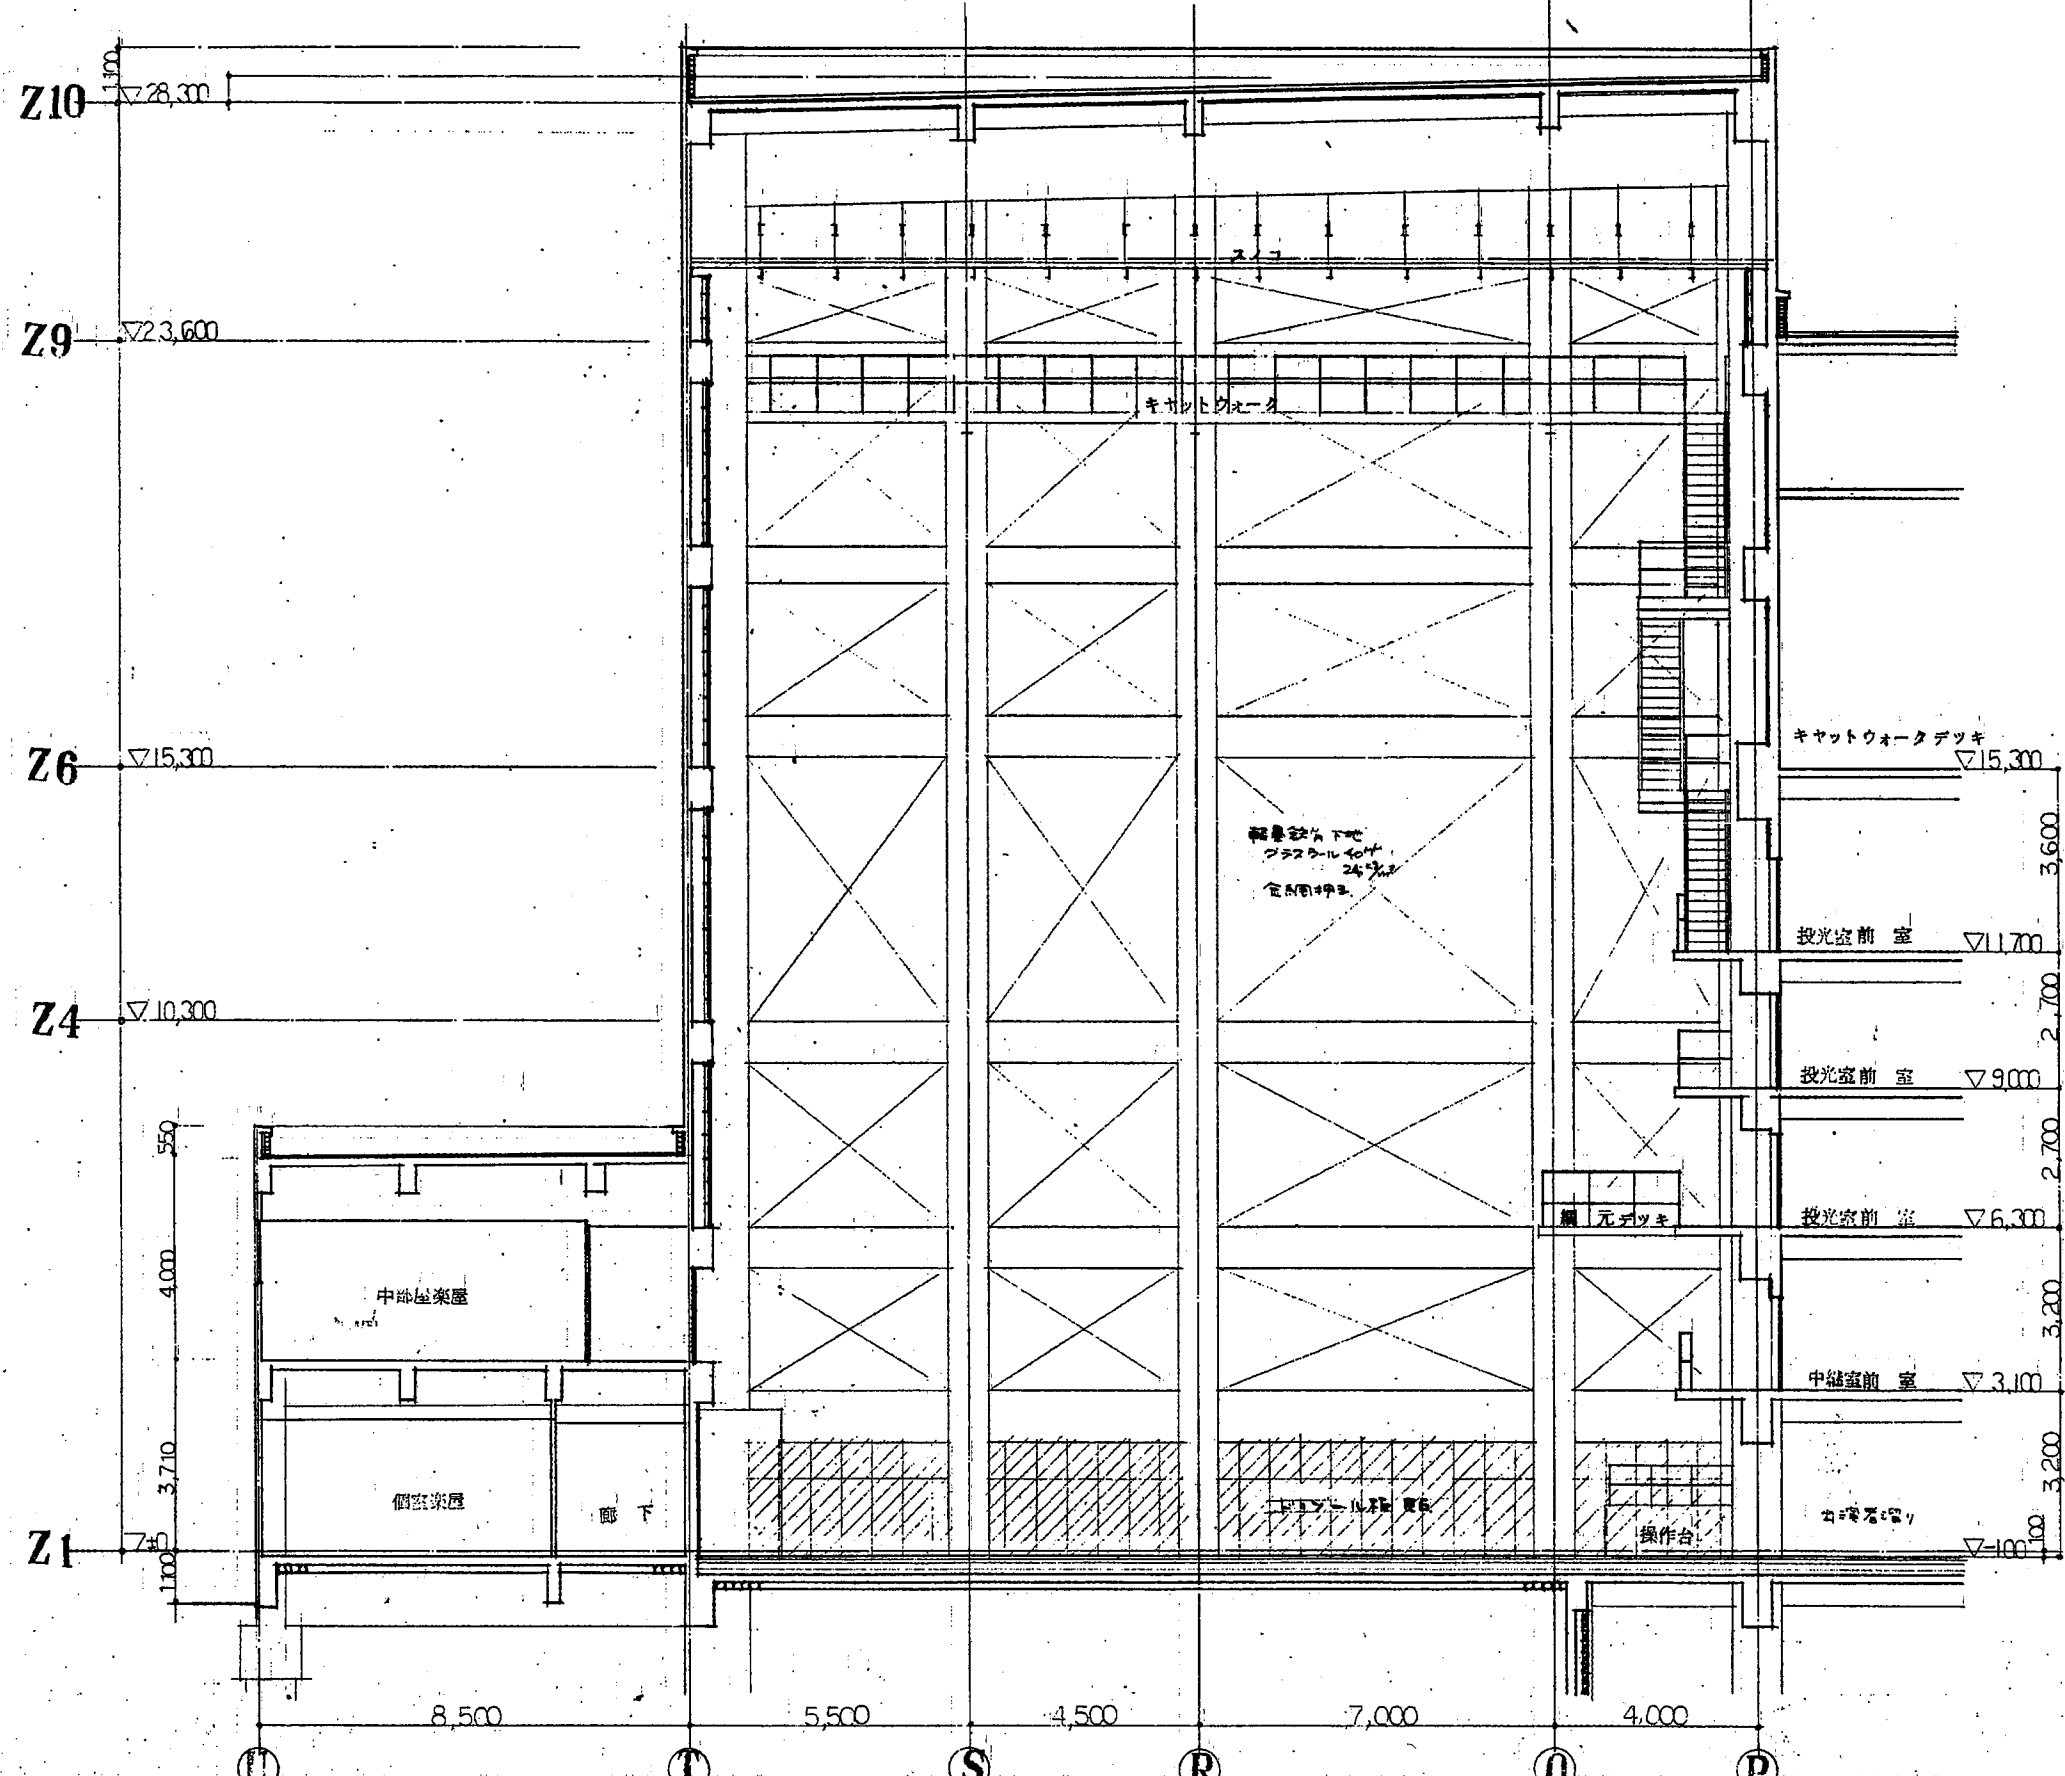


マイクロ NO.	昭和 50 年度	静岡市民会館建設主体変更	工事設計図	大ホール 展南区 4 (19~20間)	縮尺 1/100 昭和51年10月22日	静岡市建築部 市民会館建設室	設計 山本敏	公衆組合 針谷建築事務所 一級建築士事務所登録 196 塩坂 電話 22254	10820-4
----------	-------------	--------------	-------	------------------------	-------------------------	-------------------	-----------	--	---------

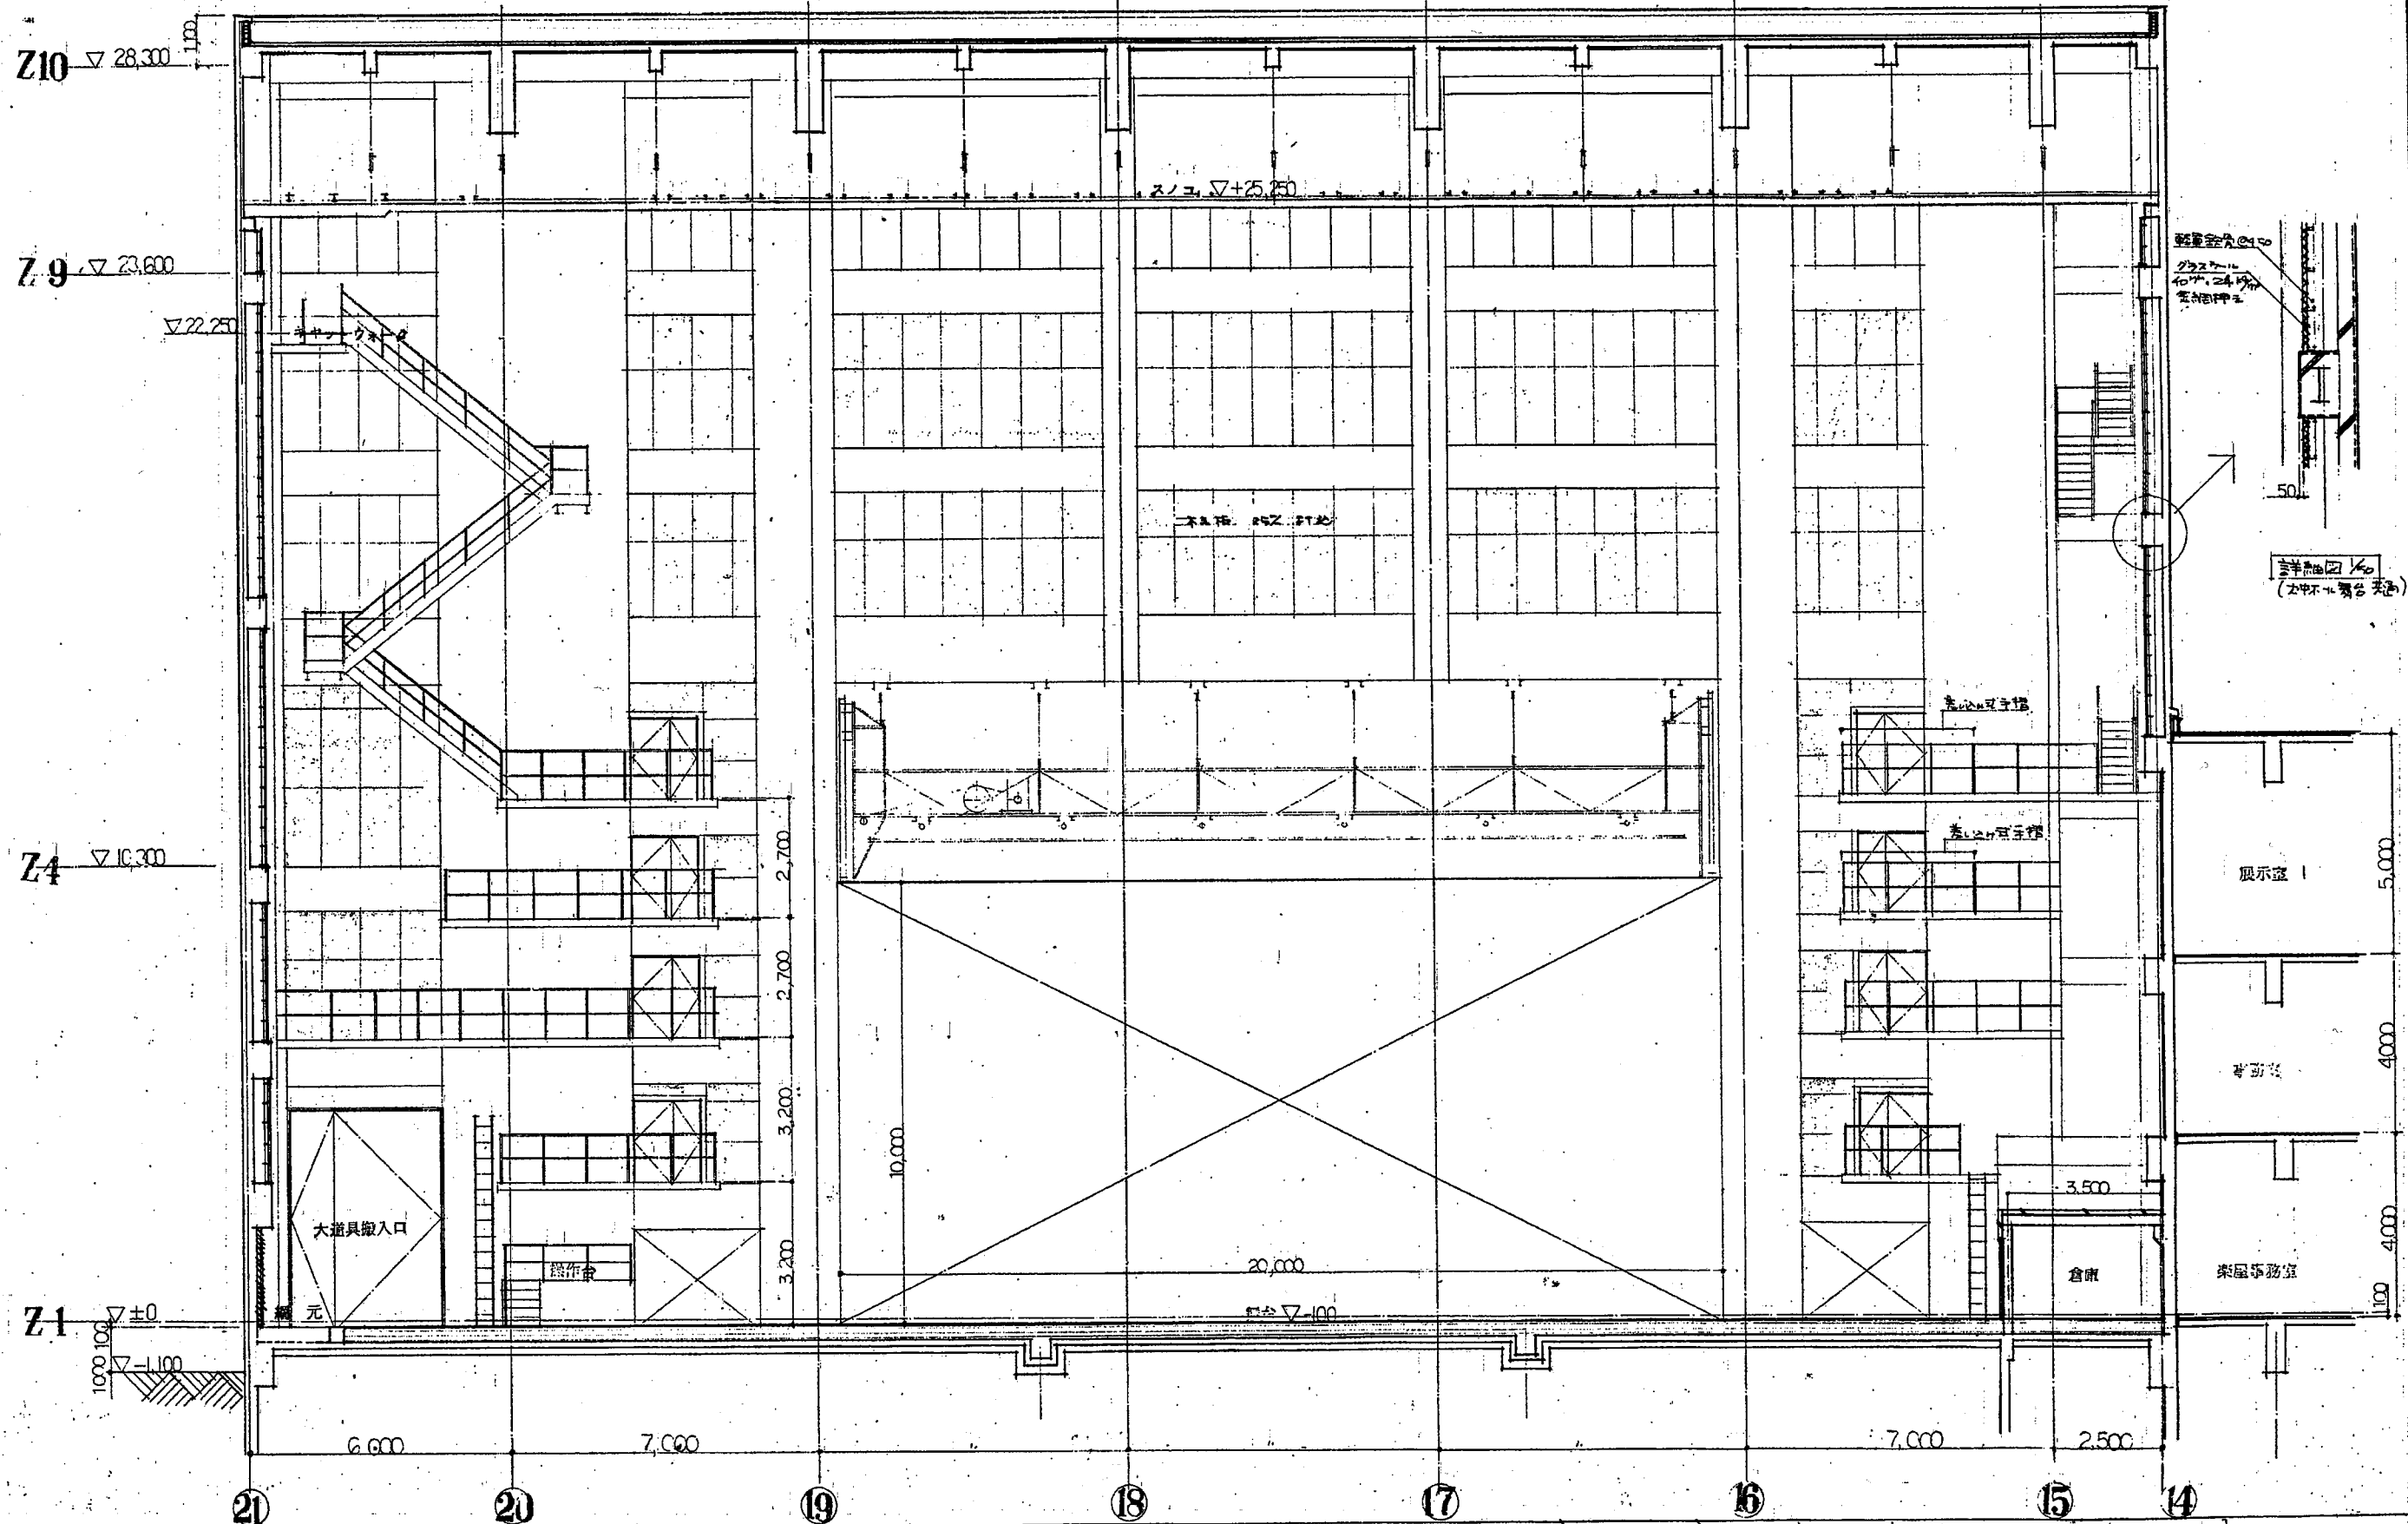

マイクロ NO.	昭和 50 年度	静岡市民会館建設主体変更	工事設計図	大正北館台展図-1 (Q~R 向)	縮尺 1/100 昭和 51 年 10 月 22 日	静岡市建築部 市民会館建設室	監理 高橋 正一 主査 山本 昭夫 設計 針谷 建夫	設計事務所 針谷建築事務所 〒42254 浜松市東区針谷 1-1-1 電話 22254	10820
----------	----------	--------------	-------	----------------------	-------------------------------	-------------------	----------------------------------	---	-------

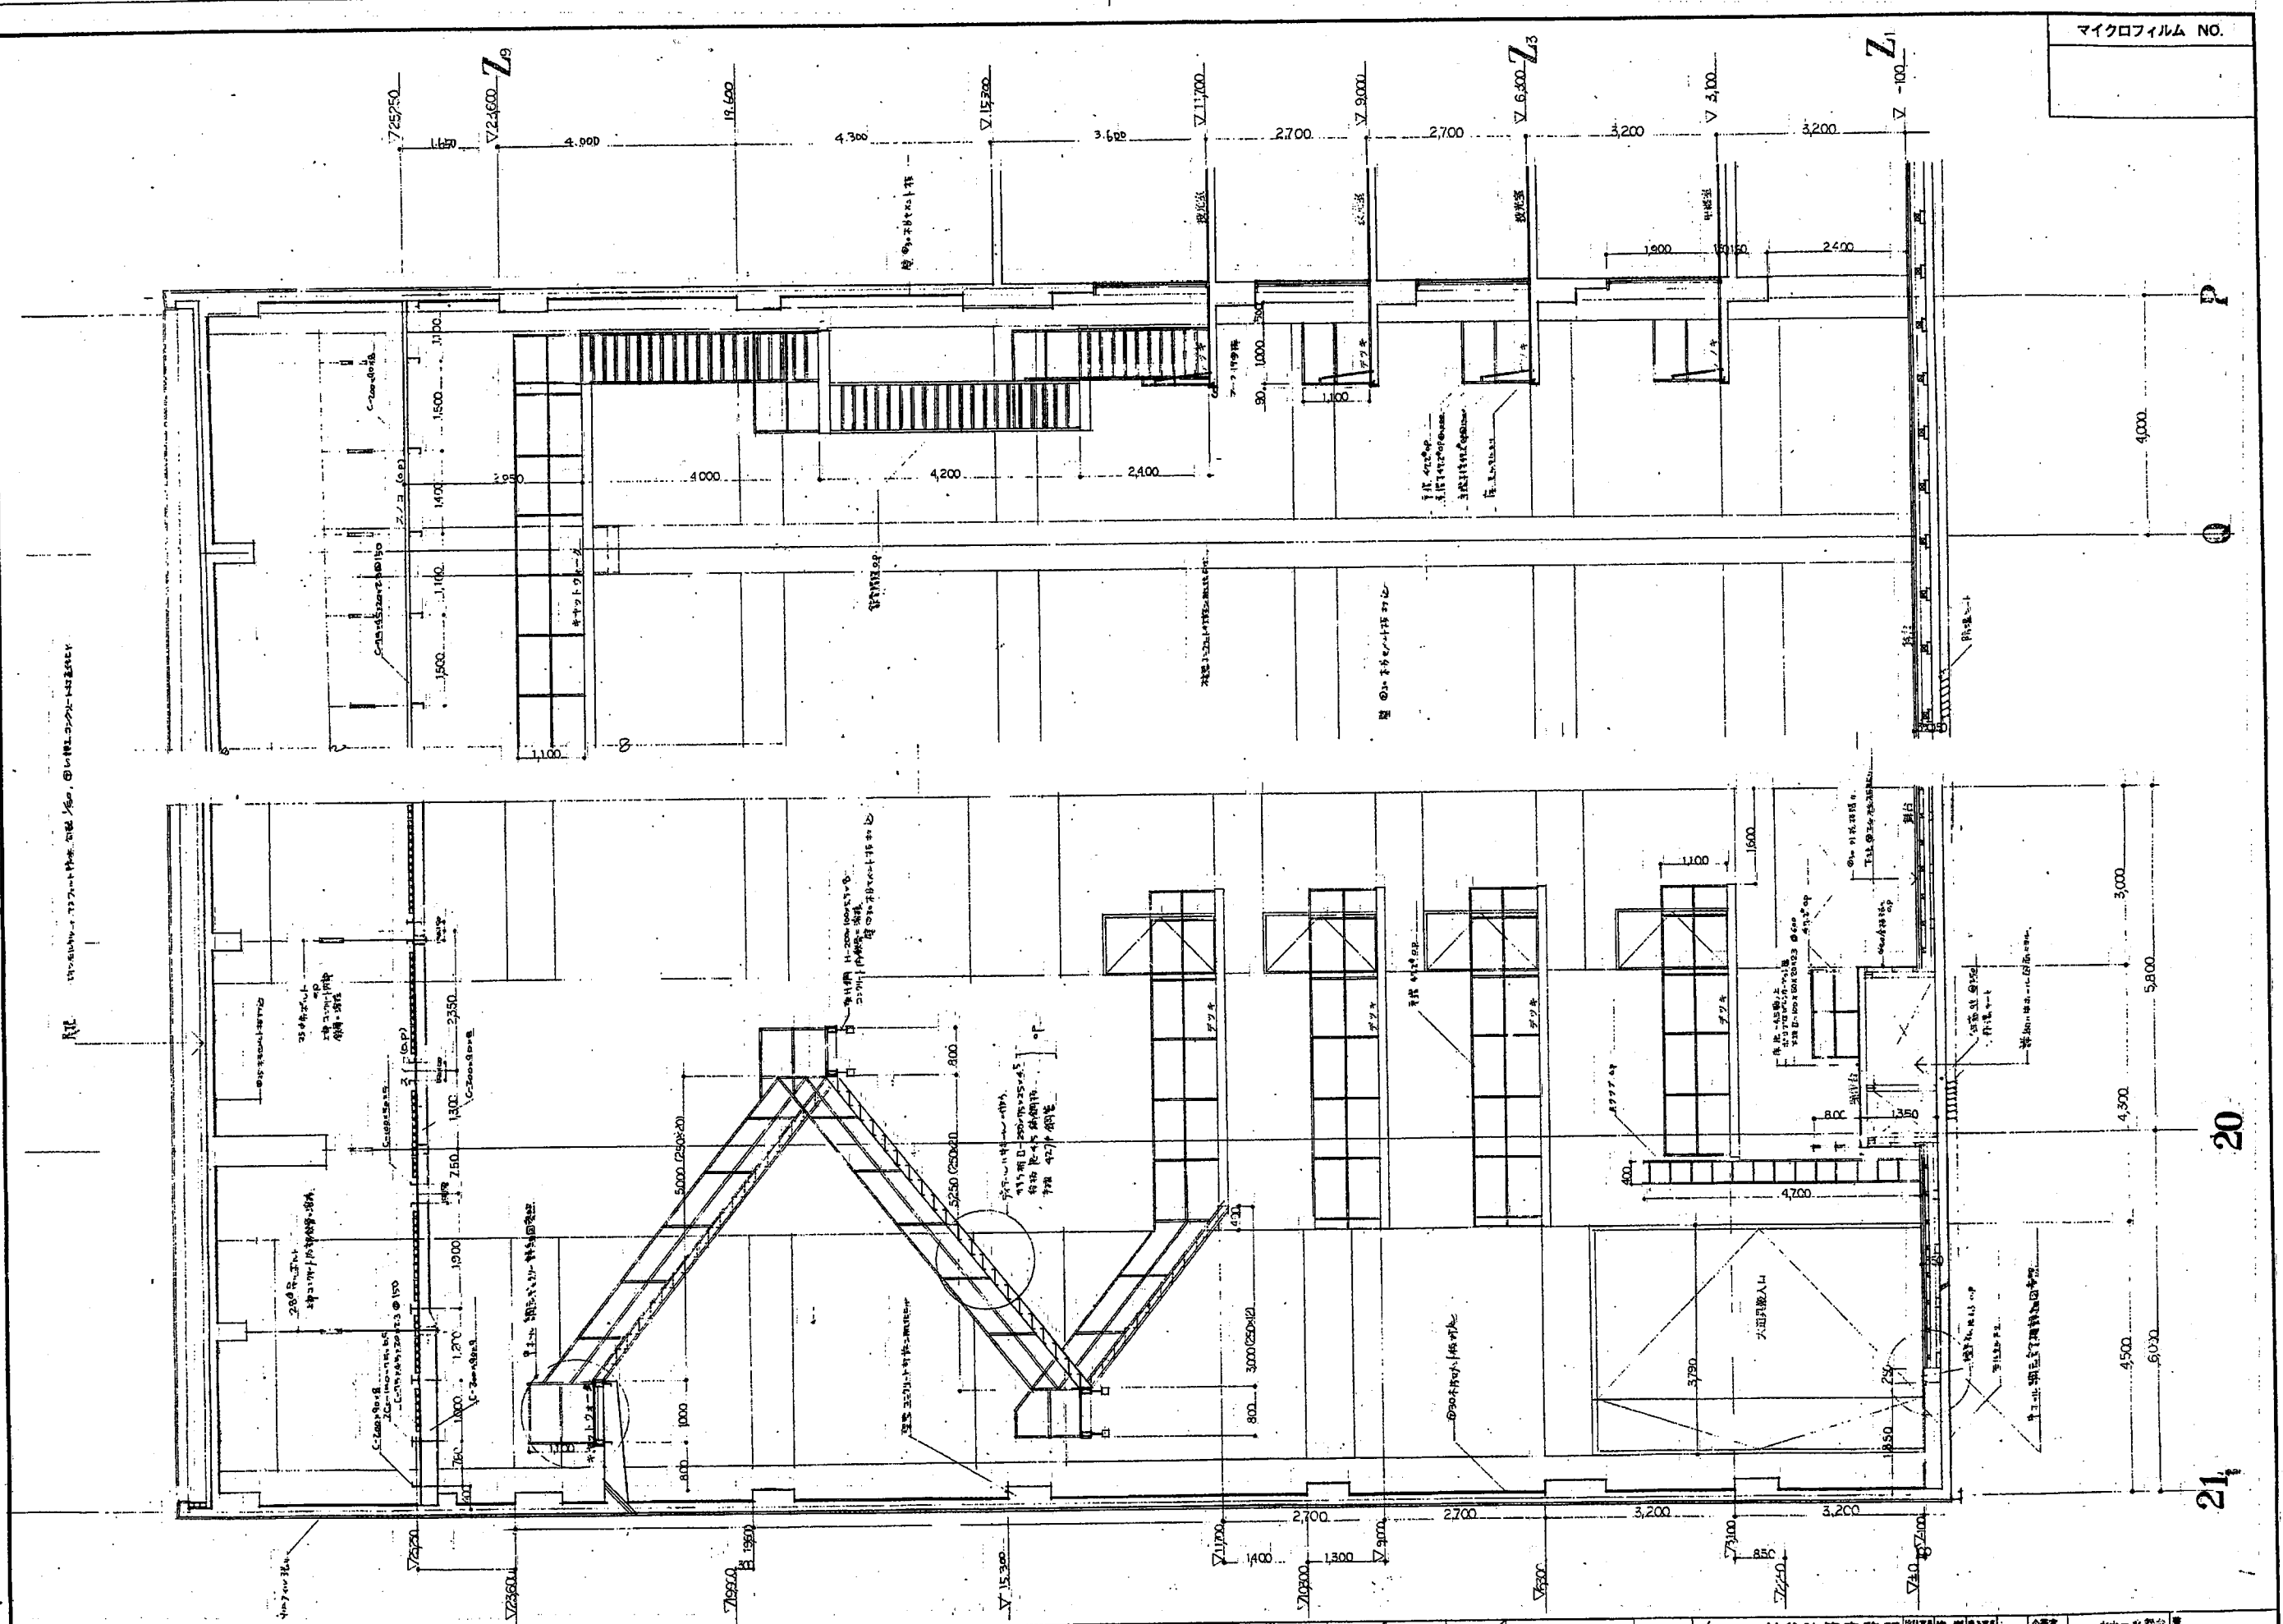


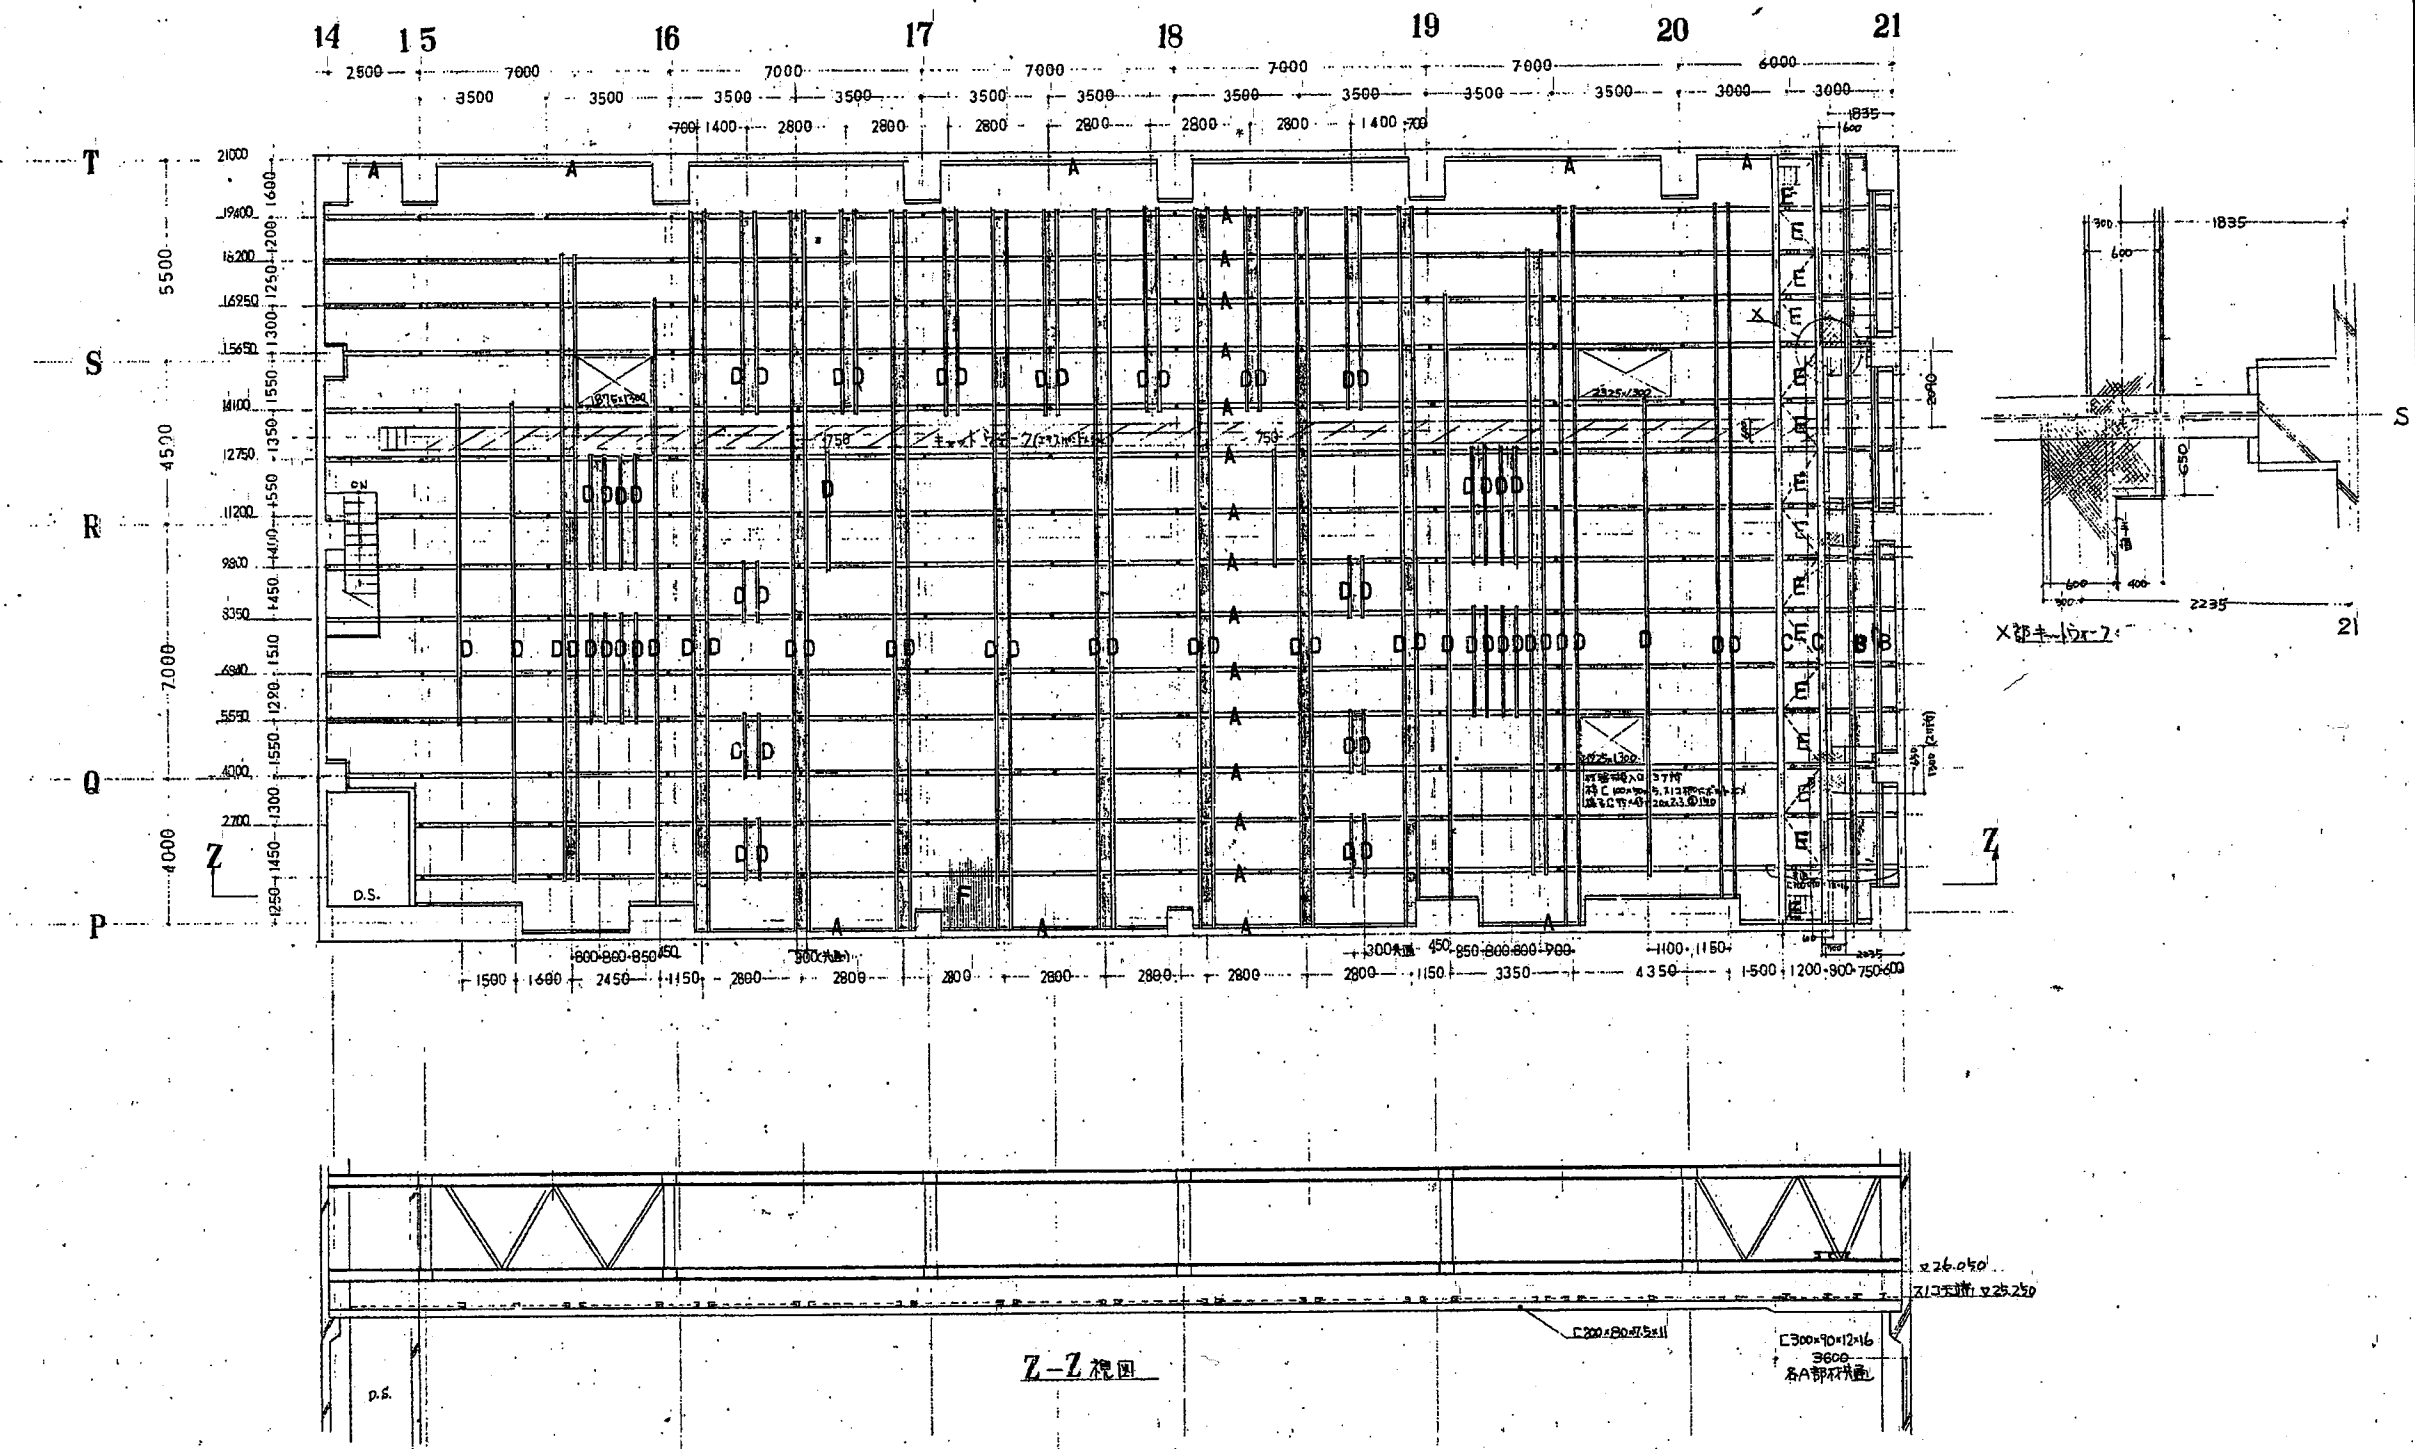

Z-Z 断面図

23 号 A 型	1
C 200×80×7.5×11	2
Z 150×75×6.5×10	3
Z 125×65×4×8	4
C 100×50×6×7.5	5
L 63×65×6	6
B 75×45×5×2.3	7

- 注
1. F 材 (C 150×75×6.5×10) は 150×10
 2. 着色部は不要とす
 3. 鉄板 厚 2.5mm
 4. 鉄板 厚 2.5mm
 5. 鉄板 厚 2.5mm
 6. 鉄板 厚 2.5mm
 7. 鉄板 厚 2.5mm

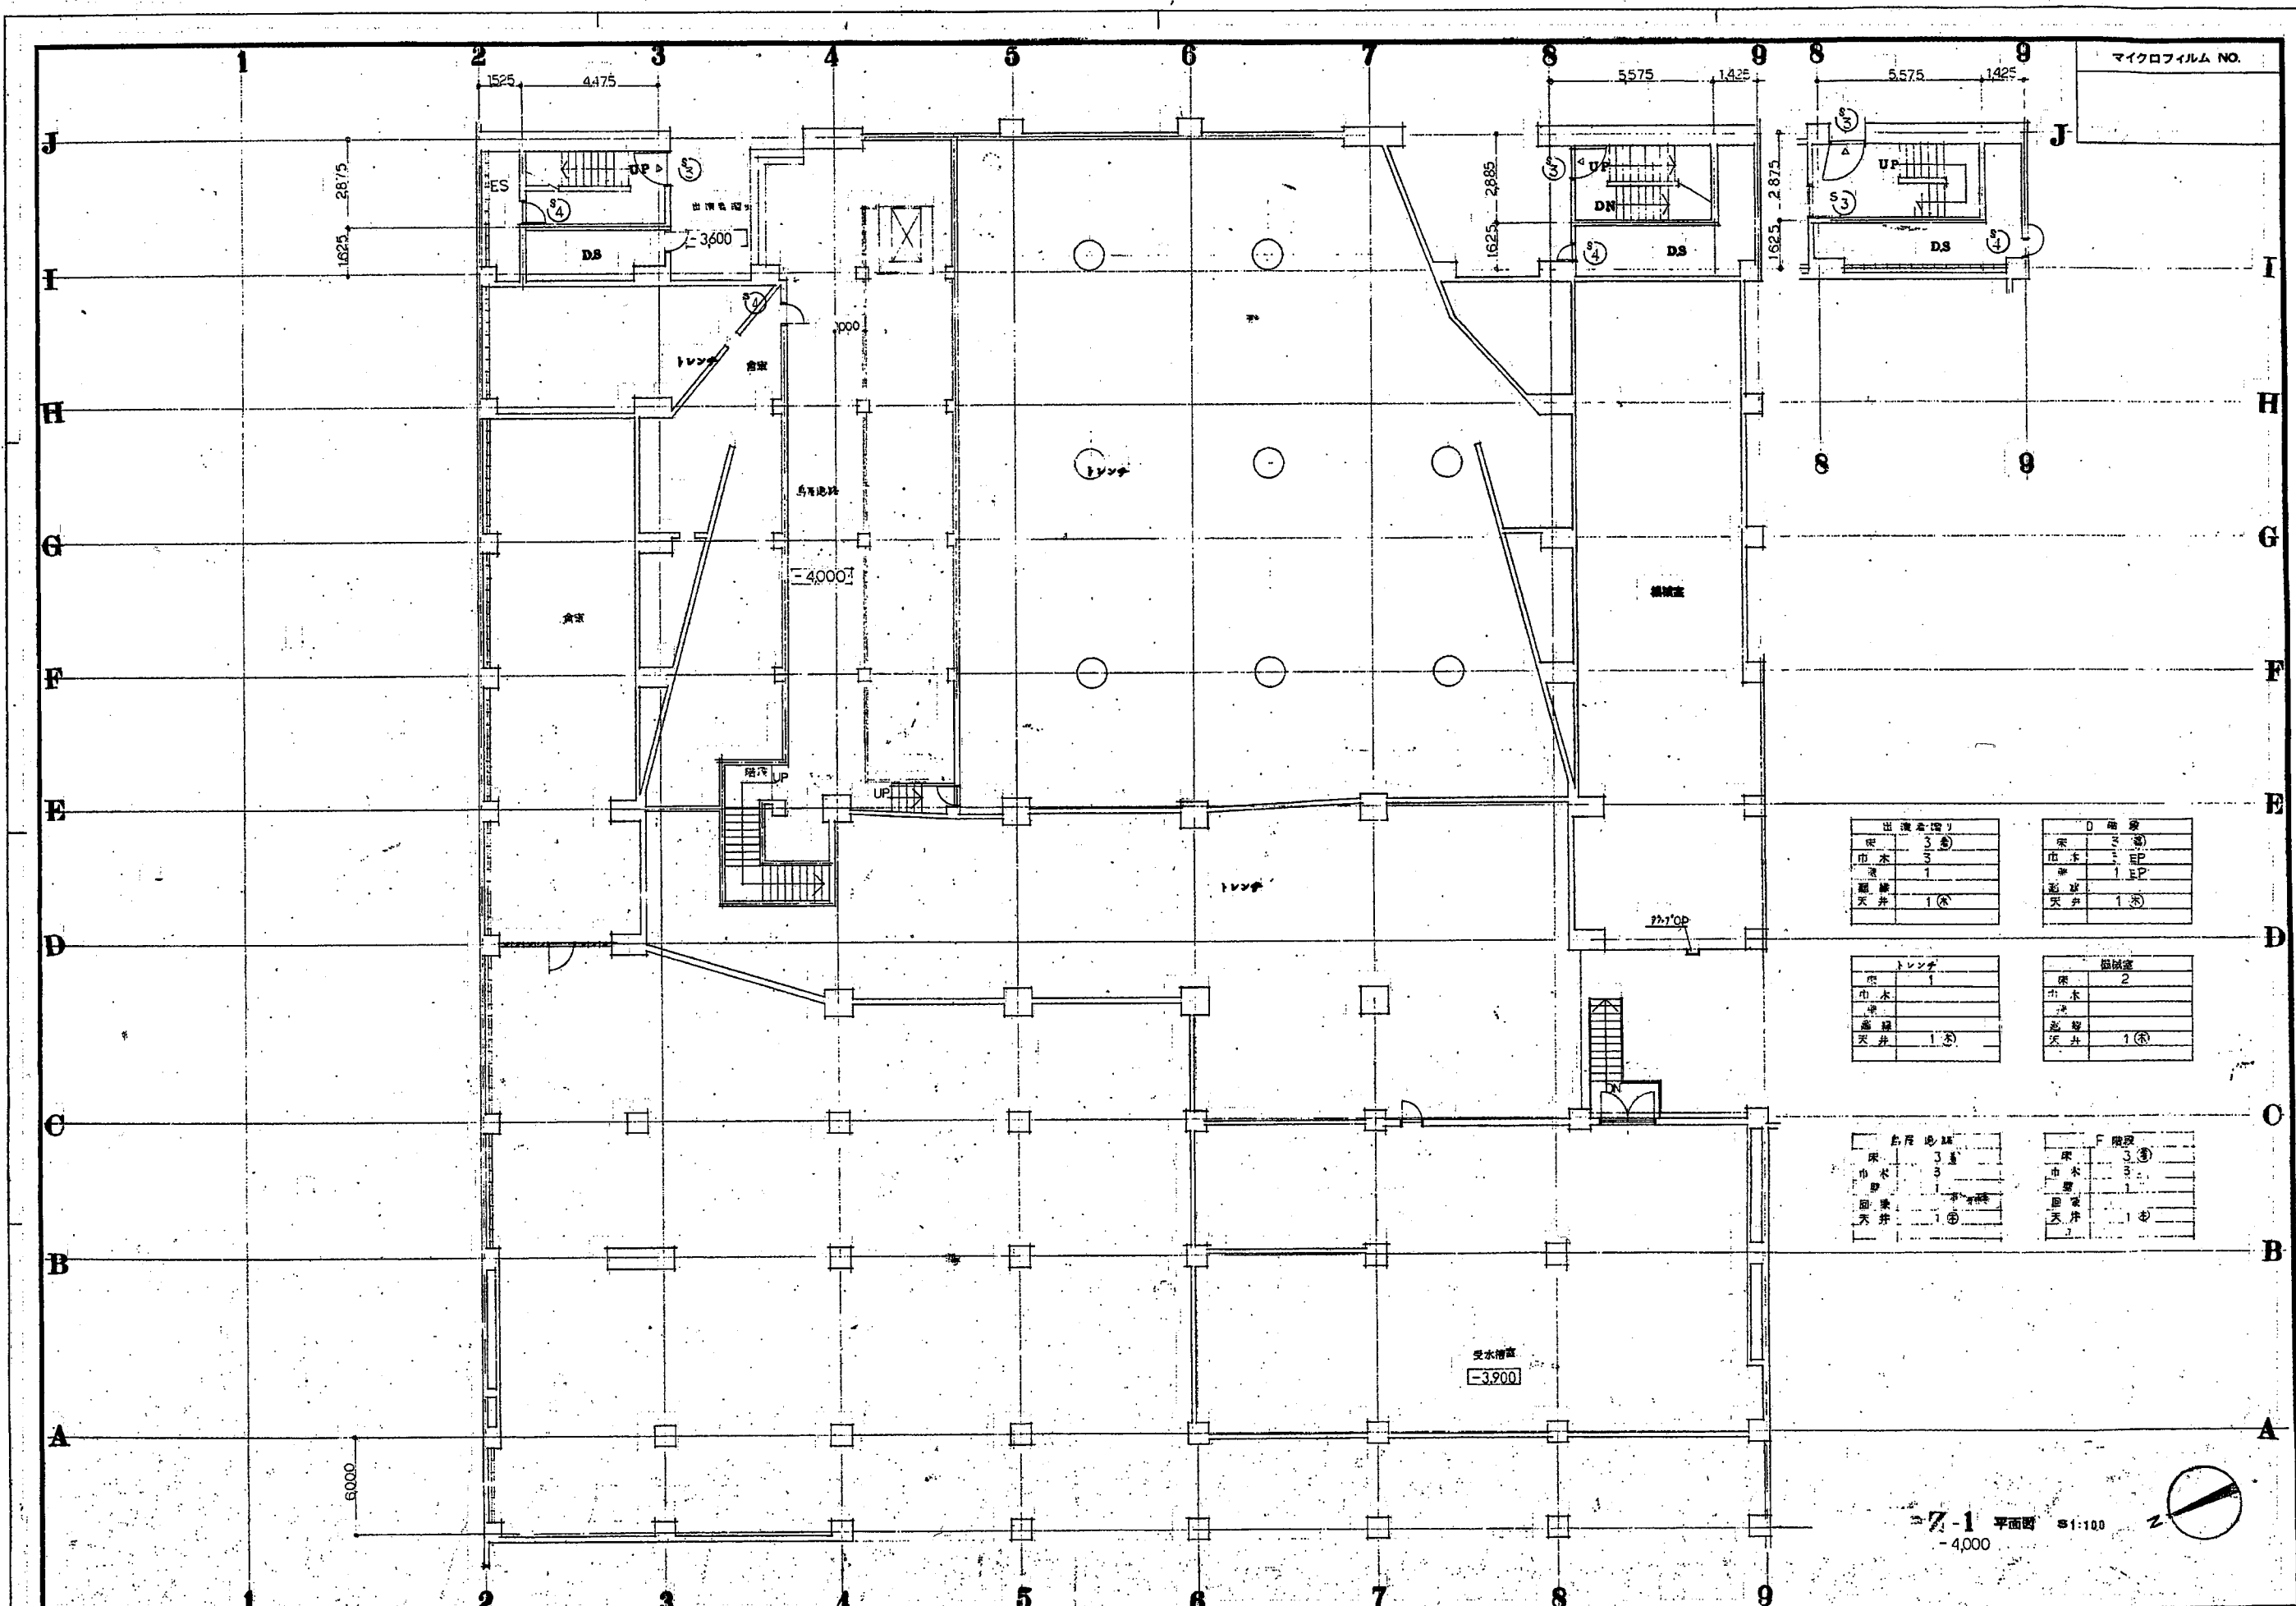

マイクロフィルム NO.

出渡金	3 ⑤
市水	3
電	1
暖房	1 ⑤

床	3 ⑤
市水	3 EP
電	1 EP
暖房	1 ⑤

床	1
市水	1
電	1
暖房	1 ⑤


床	2
市水	2
電	2
暖房	1 ⑤

床	3 ⑤
市水	3
電	1
暖房	1 ⑤

床	3 ⑤
市水	3
電	1
暖房	1 ⑤

7-1 平面図 81:100
-4,000

マイクロフィルム NO.

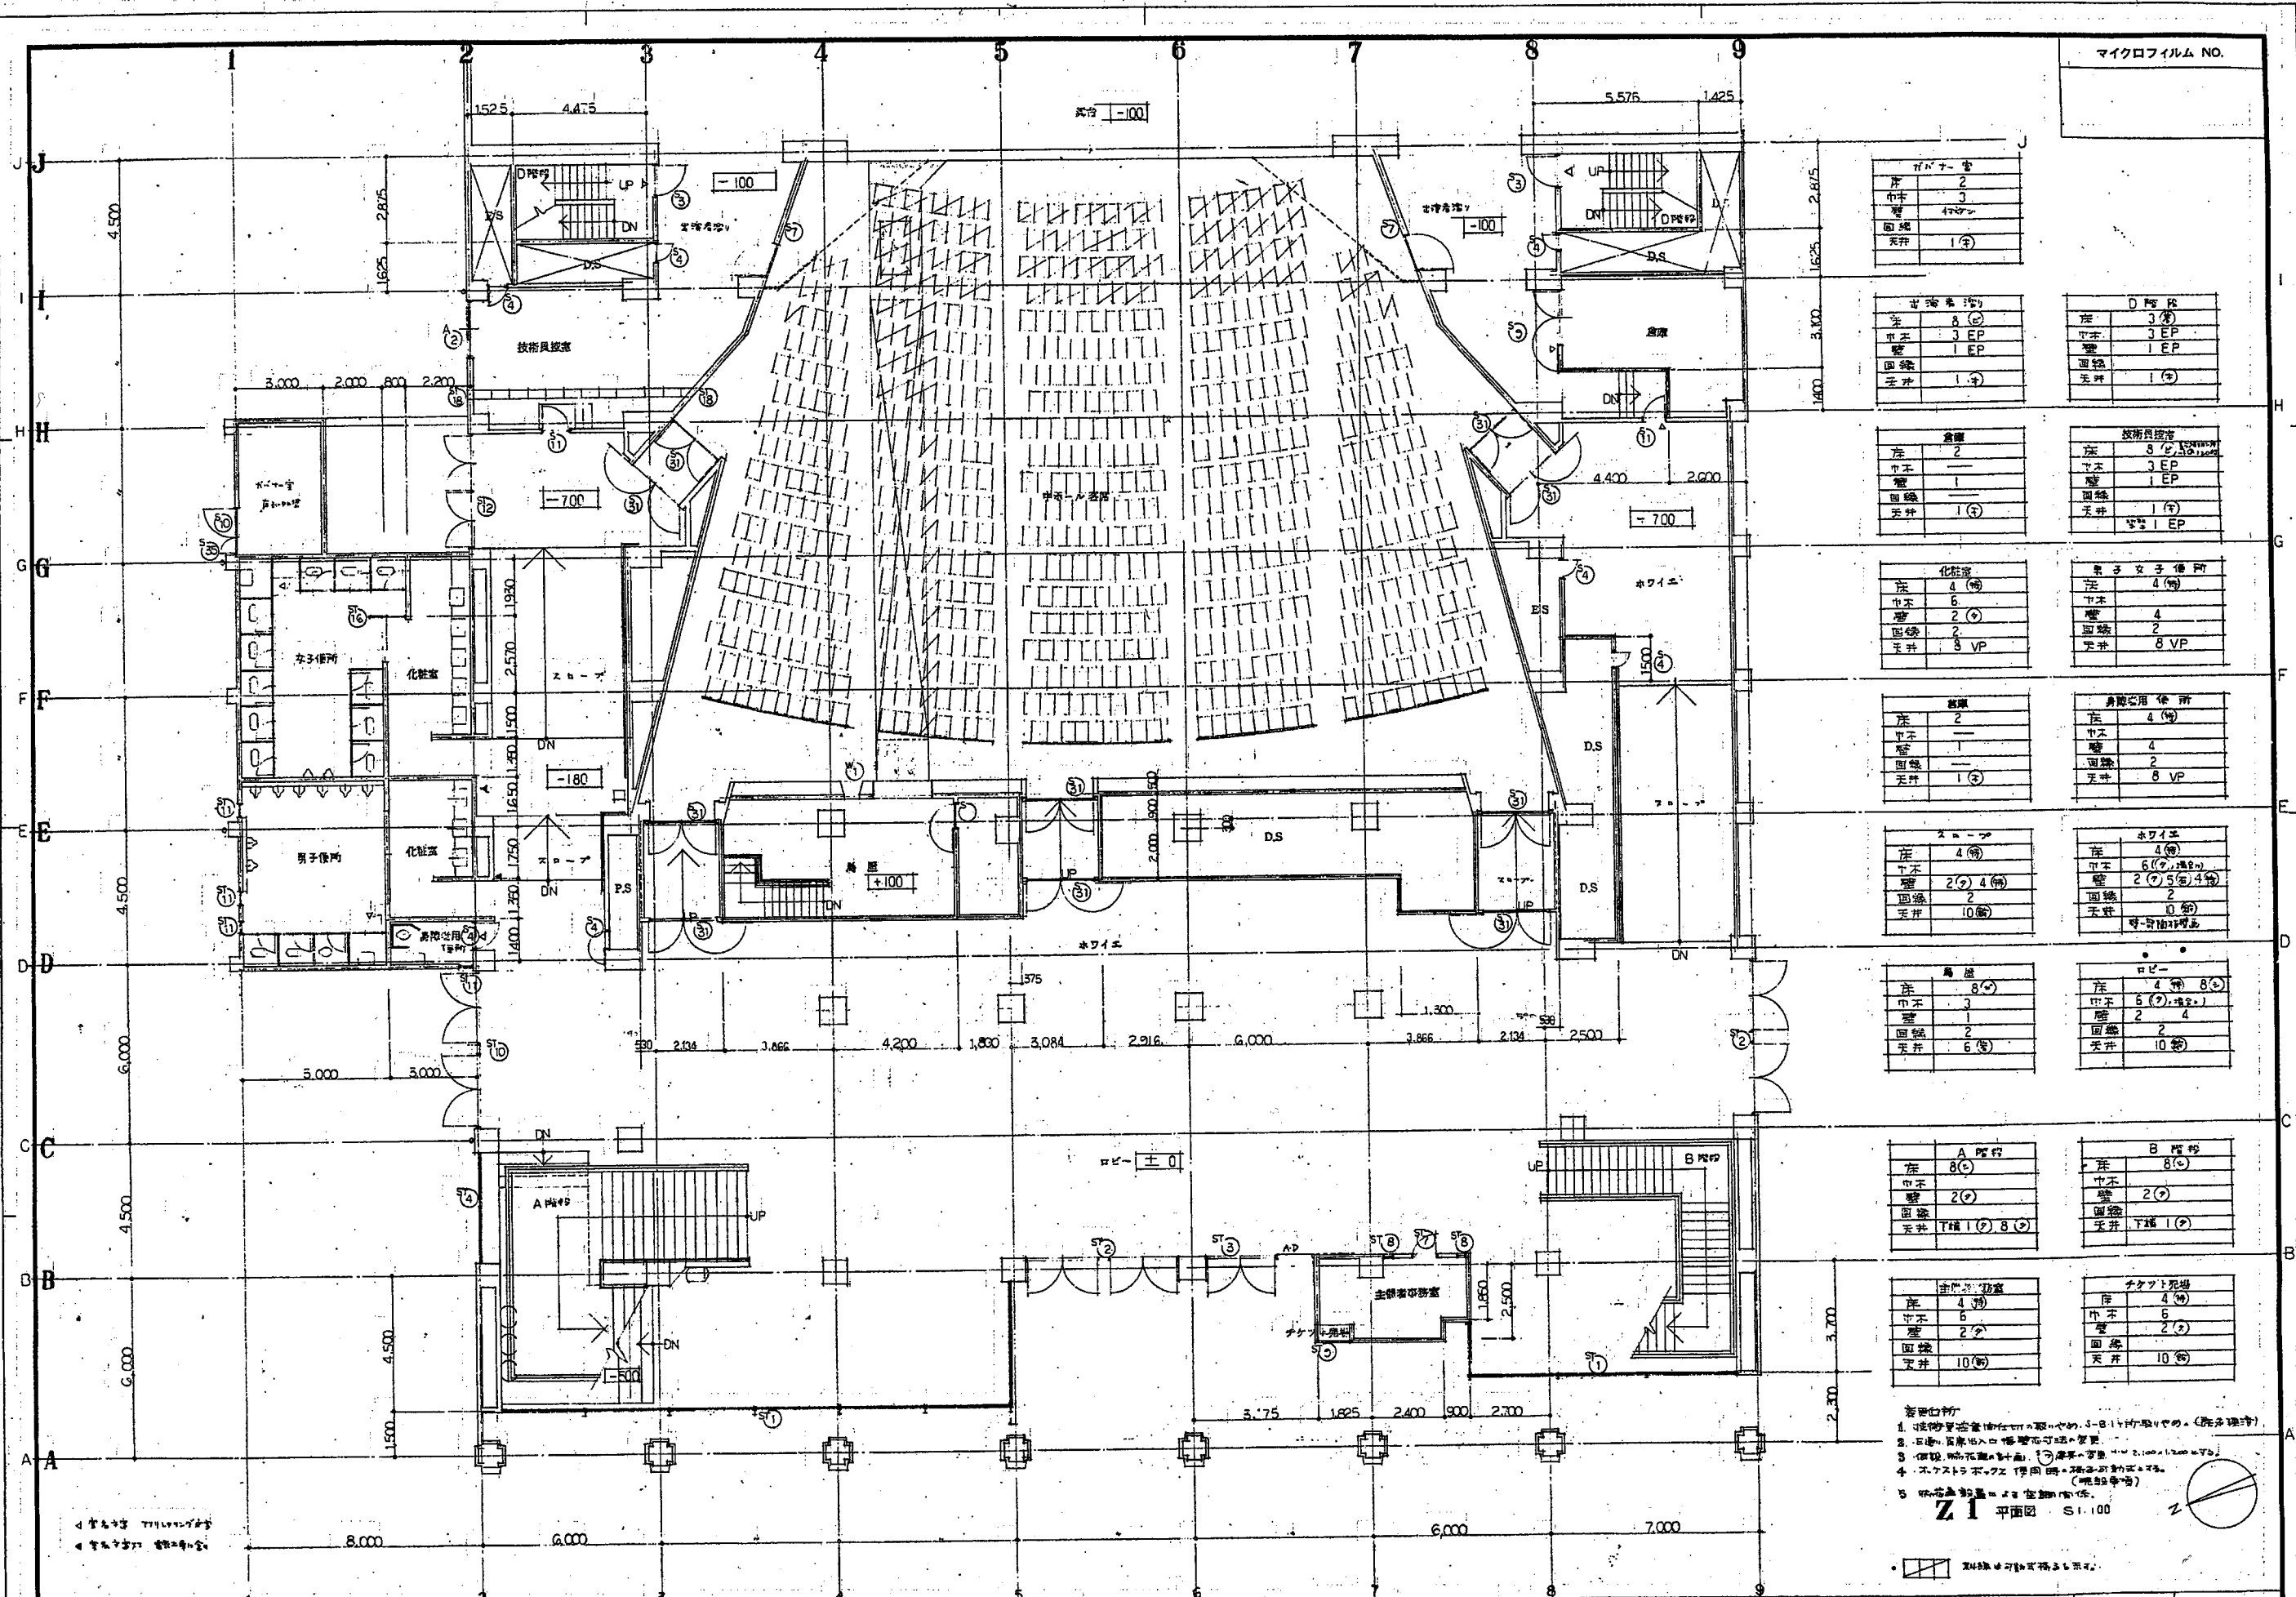

ガバナー室	
床	2
天井	1 (5)

出産室	
床	8 (5)
天井	1 (5)

D 階 廊	
床	3 (5)
天井	1 (5)

倉庫	
床	2
天井	1 (5)

技術員控室	
床	3 (5)
天井	1 (5)

化粧室	
床	4 (5)
天井	8 VP

男子女子便所	
床	4 (5)
天井	8 VP

廊	
床	2
天井	1 (5)

身障者用便所	
床	4 (5)
天井	8 VP

スロープ	
床	4 (5)
天井	10 (5)

ホワイエ	
床	4 (5)
天井	10 (5)

廊	
床	8 (5)
天井	6 (5)

ロビー	
床	4 (5)
天井	10 (5)

A 階 廊	
床	8 (5)
天井	1 (5)


B 階 廊	
床	8 (5)
天井	1 (5)

主客控室	
床	4 (5)
天井	10 (5)

チャットルーム	
床	4 (5)
天井	10 (5)


- 資料の取扱い
1. 本図は、本館の建築計画を示すものである。図中の数字は、各部の面積を示す。
 2. 図中の数字は、各部の面積を示す。
 3. 図中の数字は、各部の面積を示す。
 4. スペース・プラン・システムによる設計である。
 5. 図中の数字は、各部の面積を示す。

Z1 平面図 S:1/100

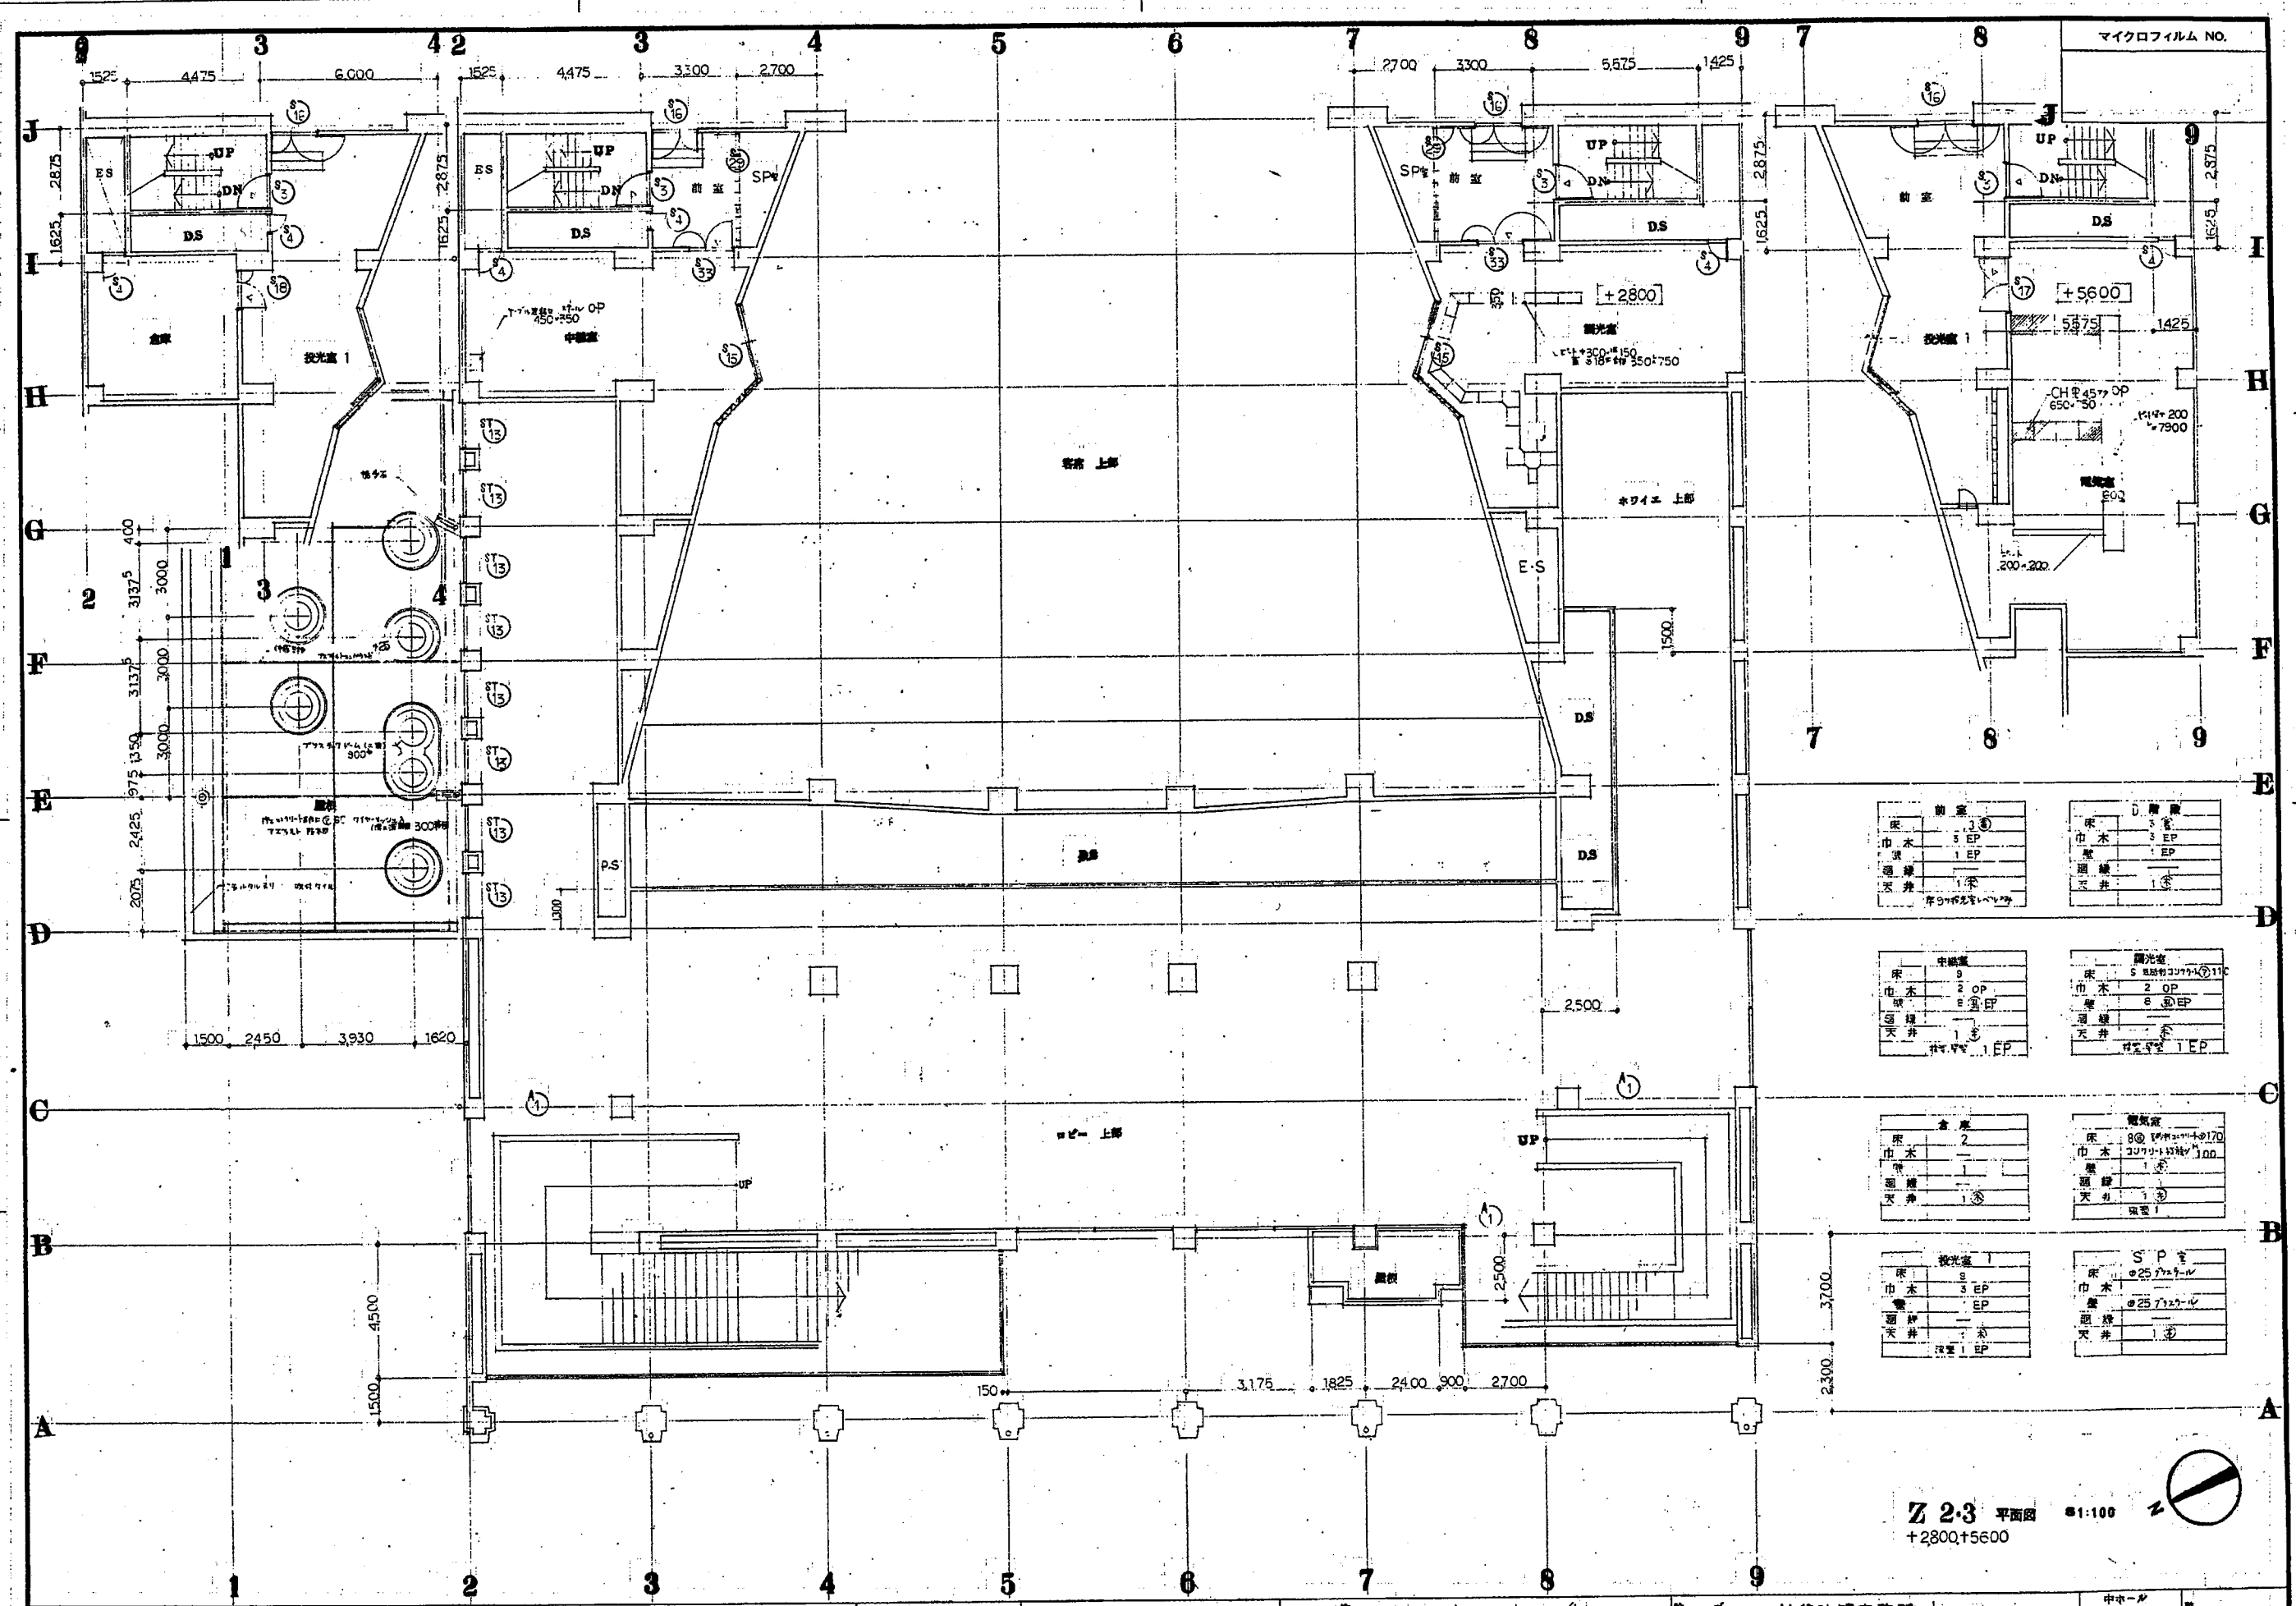


<p>前室 1</p> <p>床 5 EP</p> <p>巾木 1 EP</p> <p>壁 1 EP</p> <p>天井 1 本</p>	<p>中蔵</p> <p>床 9</p> <p>巾木 2 OP</p> <p>壁 8 EP</p> <p>天井 1 本</p>	<p>読書室</p> <p>床 5 読書用コタツ+11C</p> <p>巾木 2 OP</p> <p>壁 8 EP</p> <p>天井 1 本</p>
<p>中蔵</p> <p>床 2</p> <p>巾木 1</p> <p>壁 1</p> <p>天井 1 本</p>	<p>読書室</p> <p>床 8 読書用コタツ+17C</p> <p>巾木 2 OP</p> <p>壁 8 EP</p> <p>天井 1 本</p>	<p>投光室 1</p> <p>床 5</p> <p>巾木 3 EP</p> <p>壁 1 EP</p> <p>天井 1 本</p>
<p>SP</p> <p>床 25 アクリル</p> <p>巾木 25 アクリル</p> <p>壁 25 アクリル</p> <p>天井 1 本</p>		


Z 2.3 平面図
+2800+5600

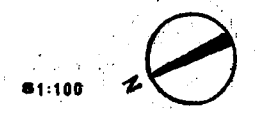

マイクロフィルム NO.

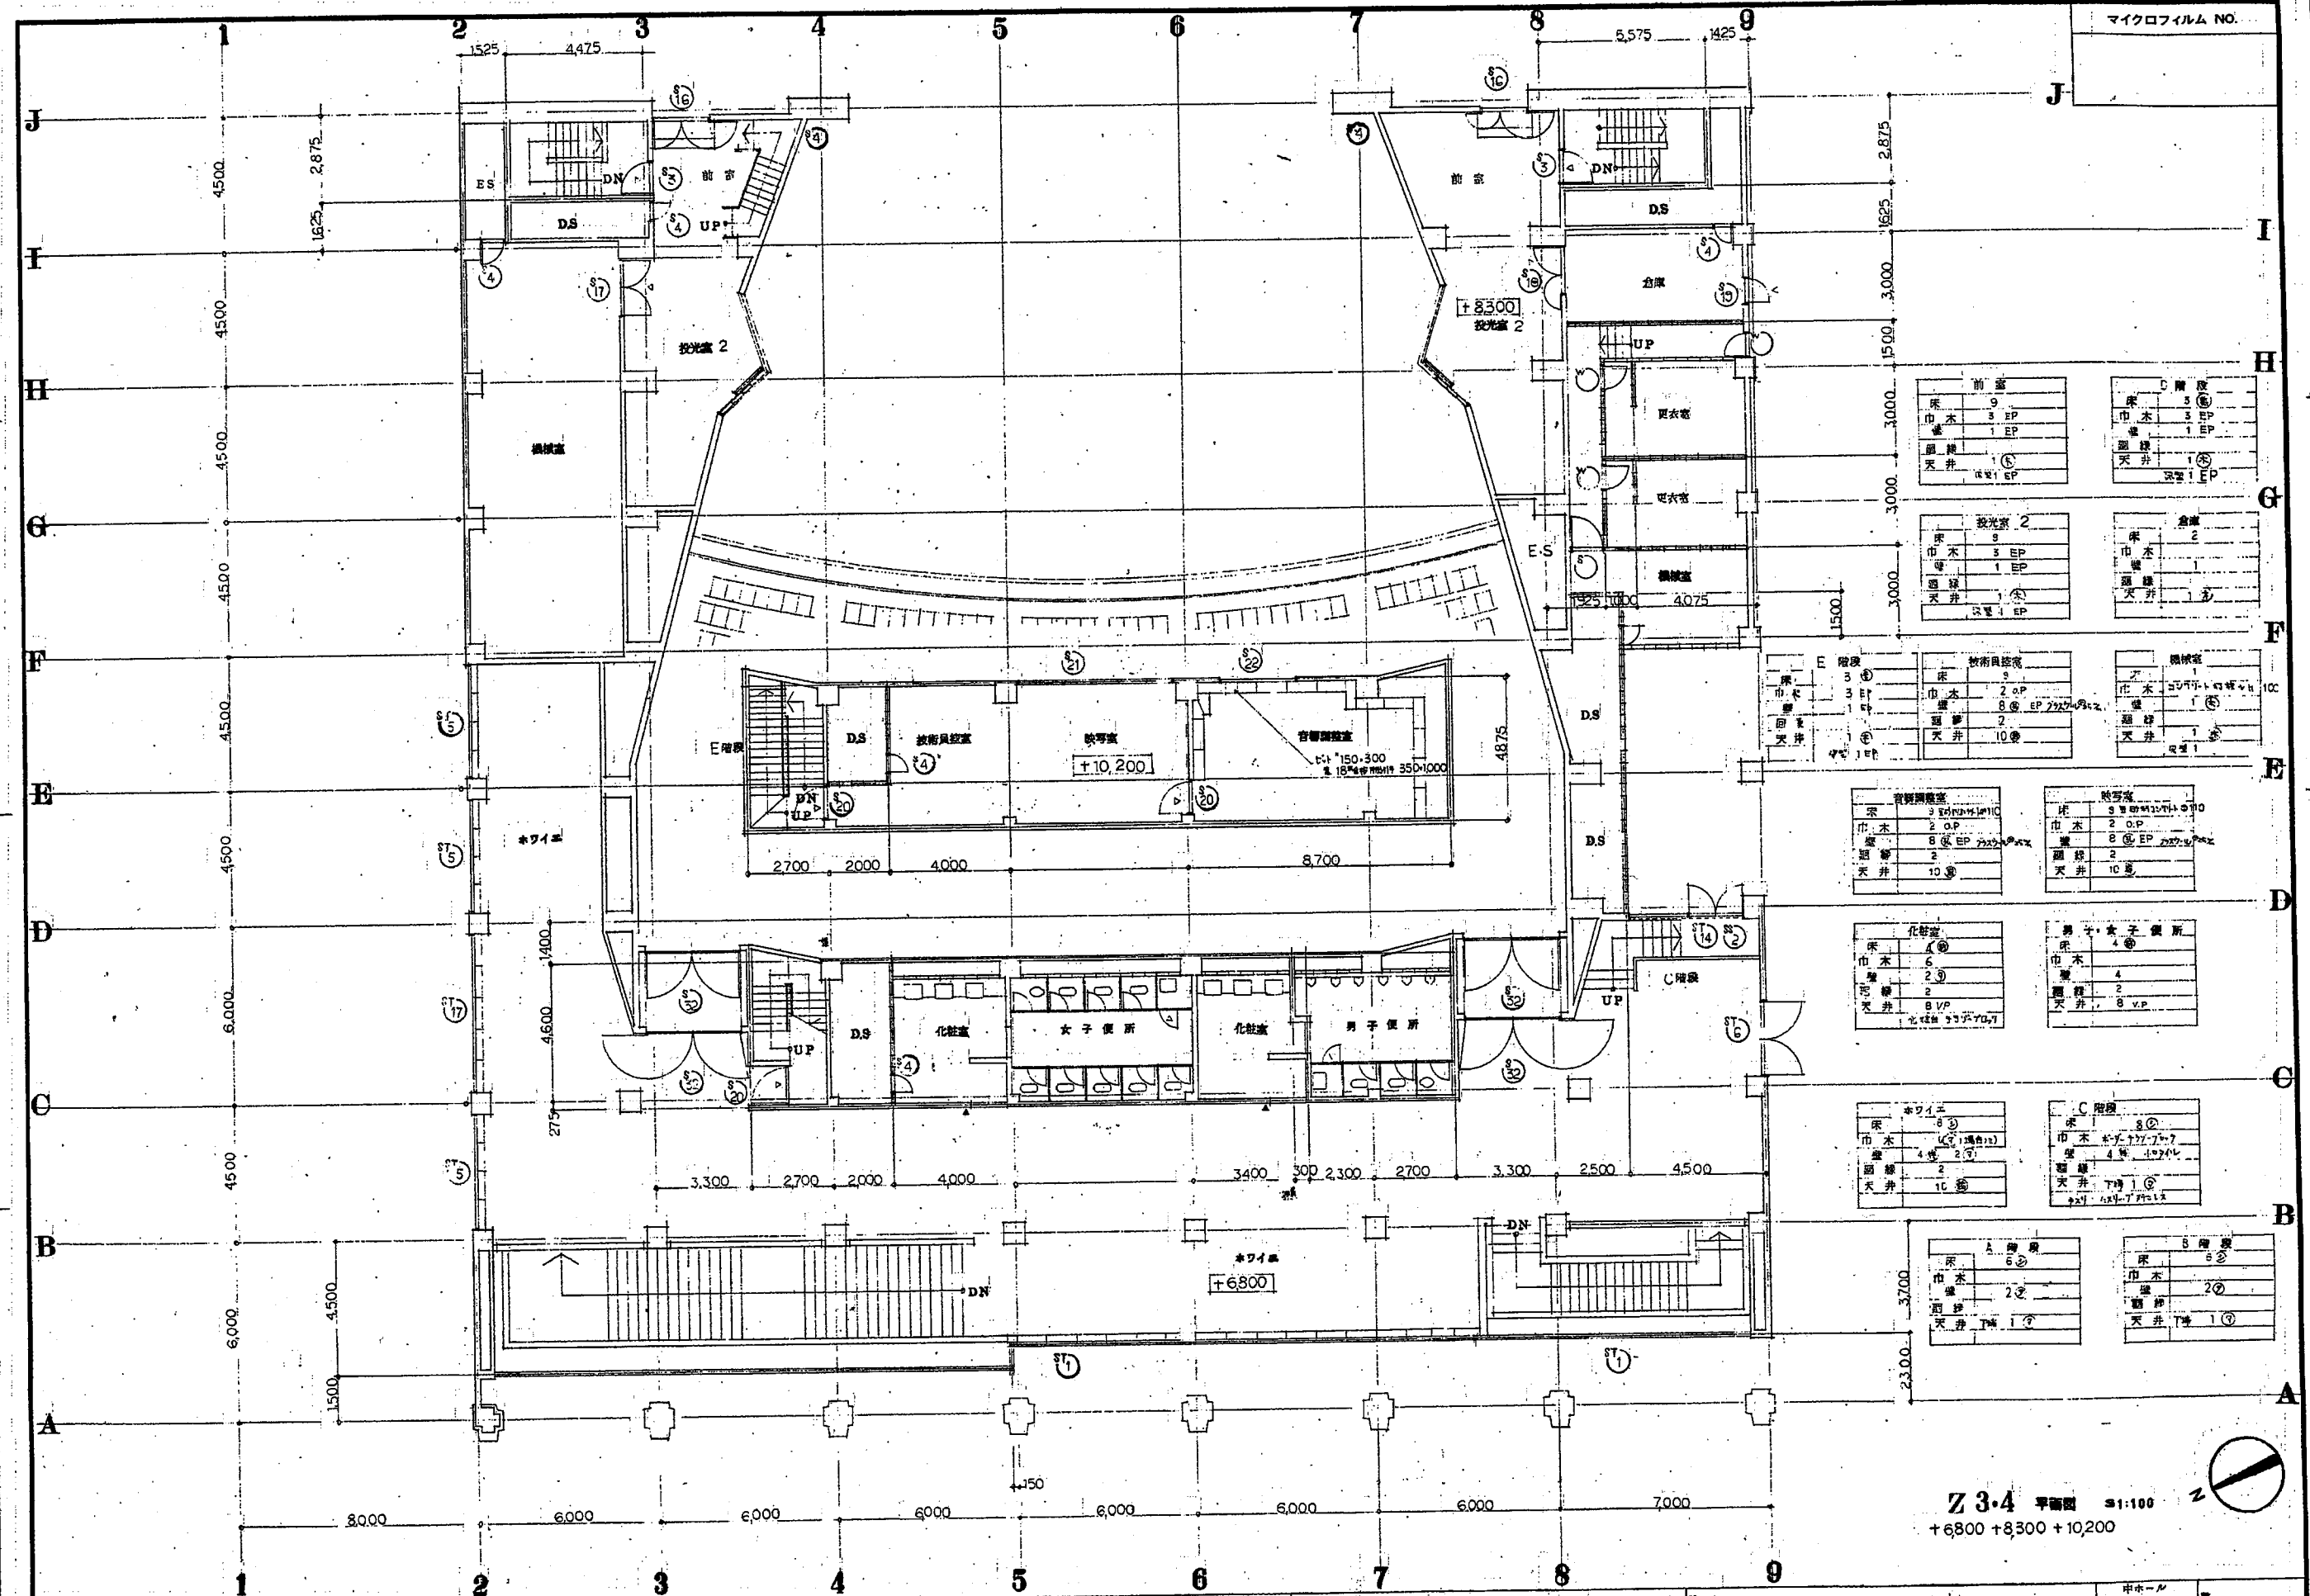

Z 3.4 平面図 1:100
+6800 +8300 +10200

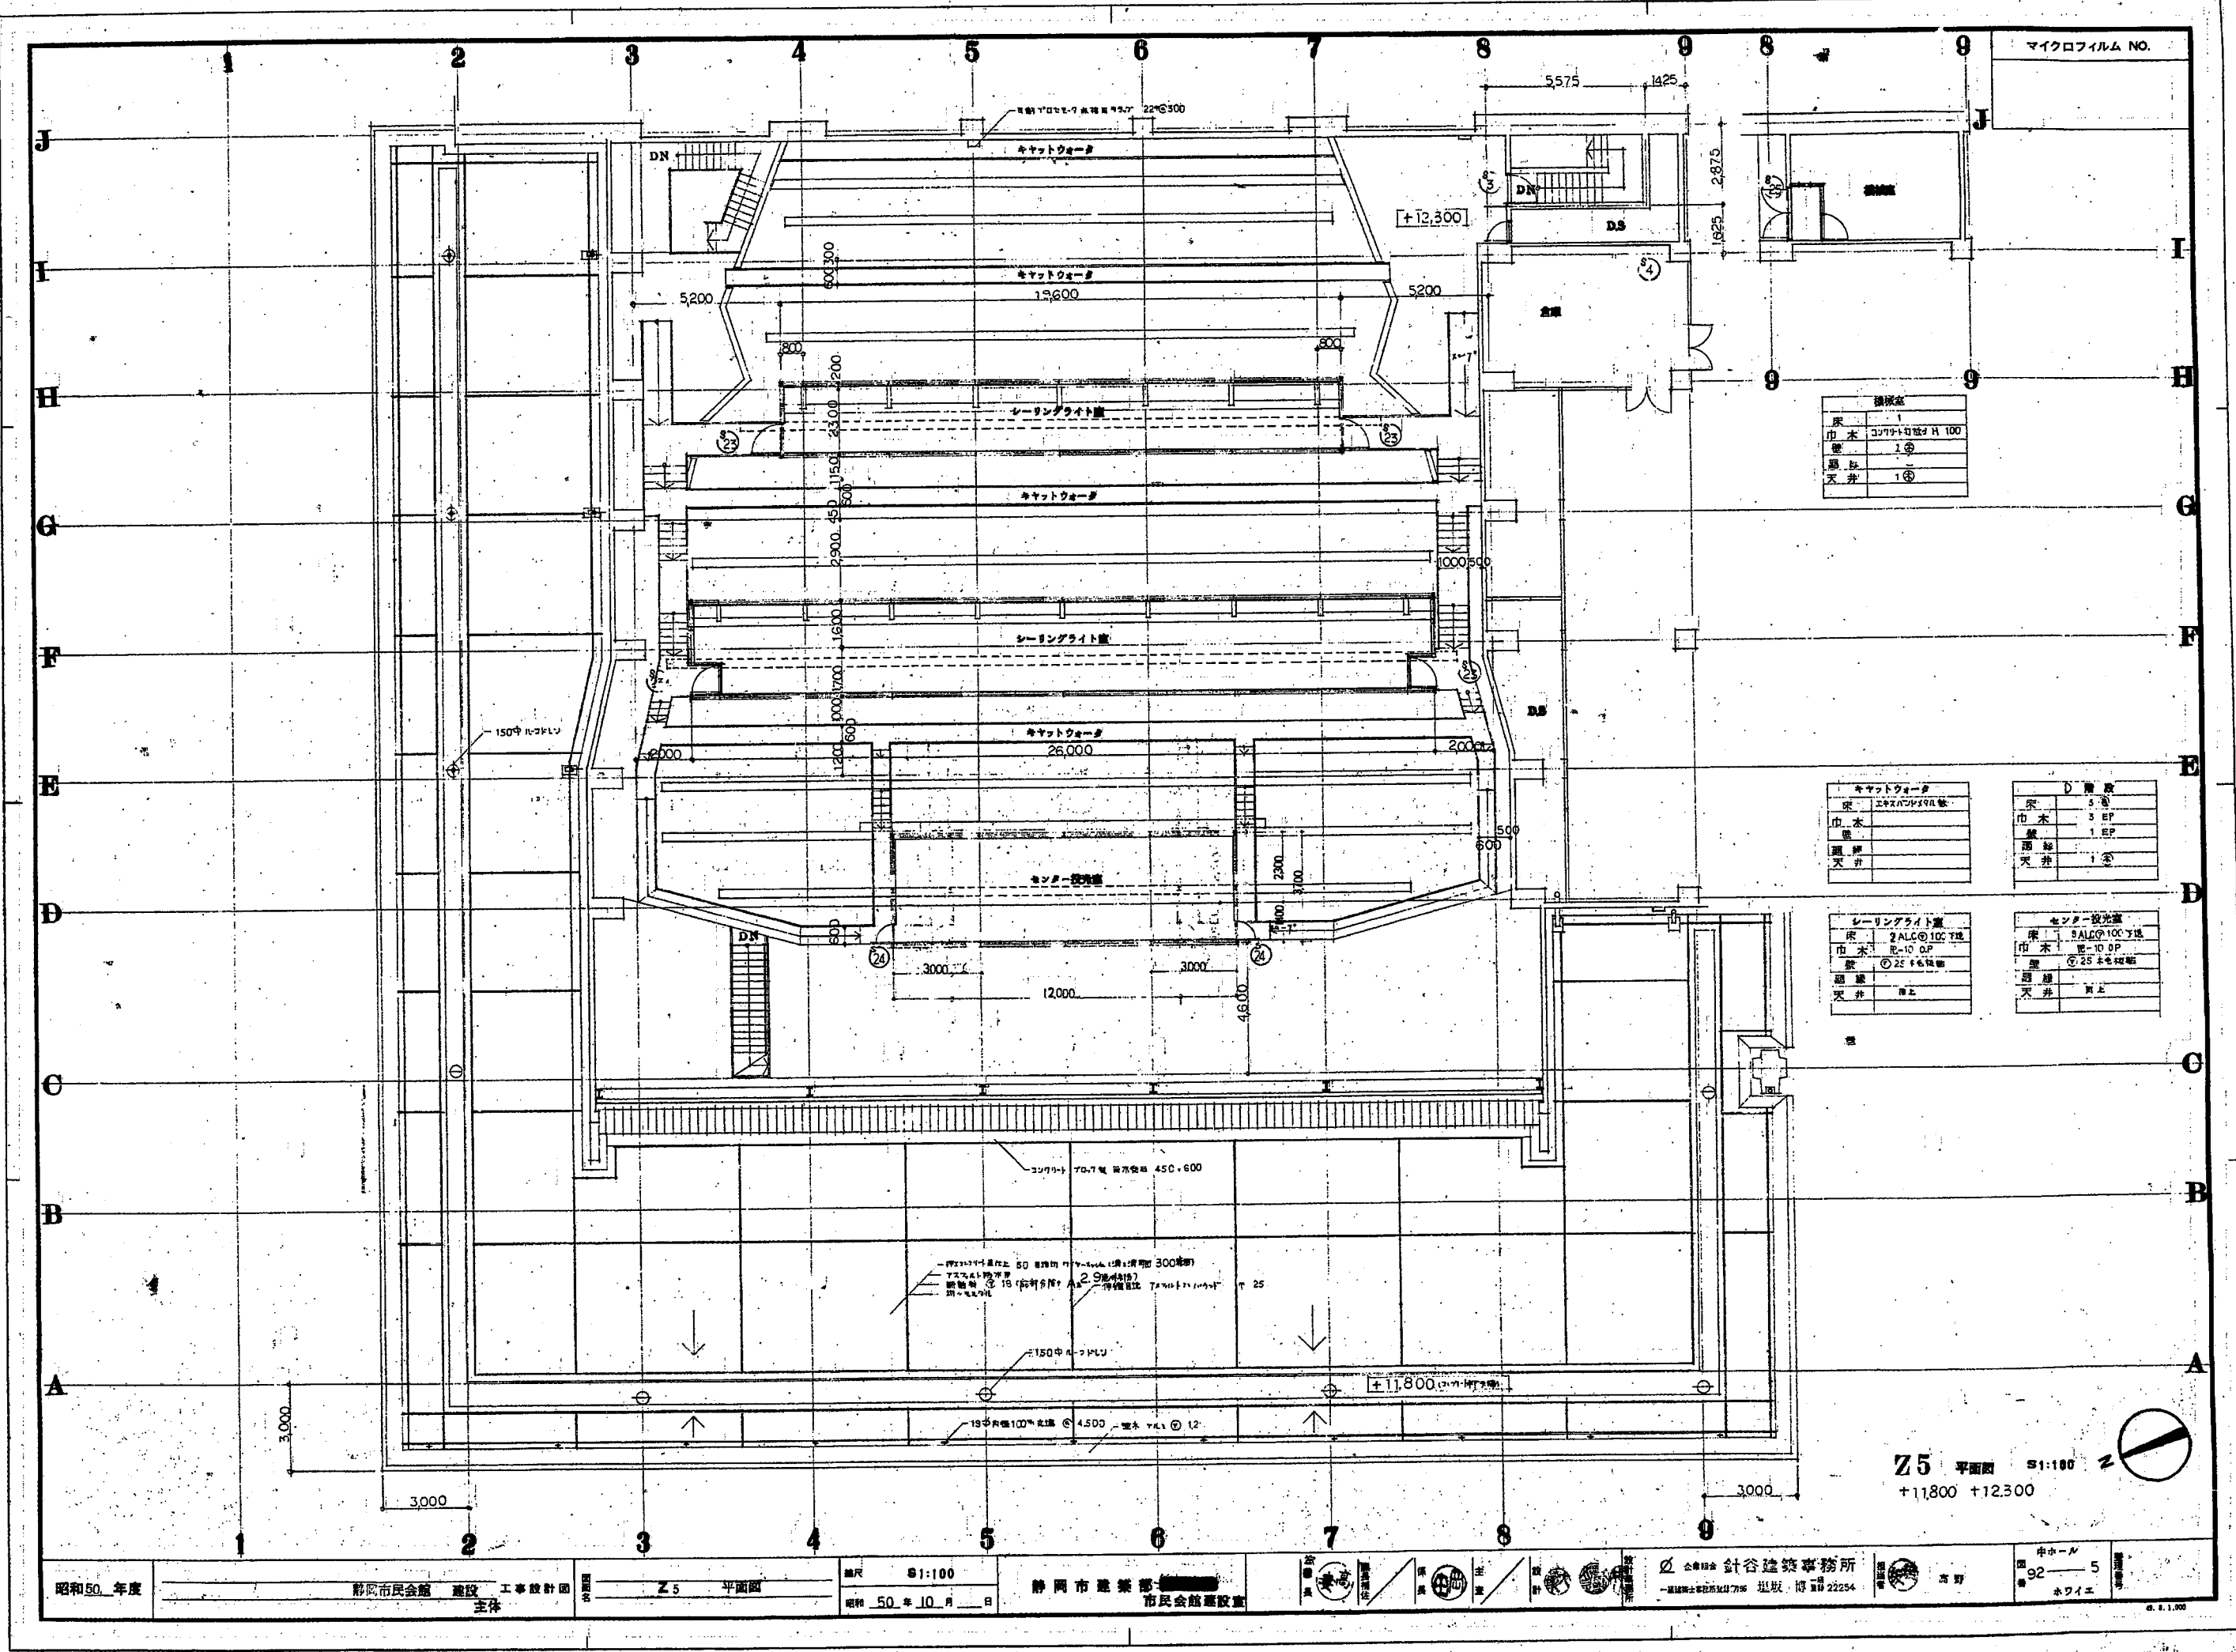

マイクロフィルム NO.

換気室	
床	1
巾木	3074×100 H 100
壁	1 ②
天井	1 ②


キヤットウキョウ	
床	エポキシ樹脂床
巾木	
壁	
天井	

D 階段	
床	5 ②
巾木	3 EP
壁	1 EP
天井	1 ②


シーリングライト	
床	2 ALC ① 100 Y 地
巾木	R-10 OP
壁	② 25 Y 6 地
天井	② 25 Y 6 地

センター投光器	
床	2 ALC ① 100 Y 地
巾木	R-10 OP
壁	② 25 Y 6 地
天井	② 25 Y 6 地


Z5 平面図 S1:100
+11800 +12300

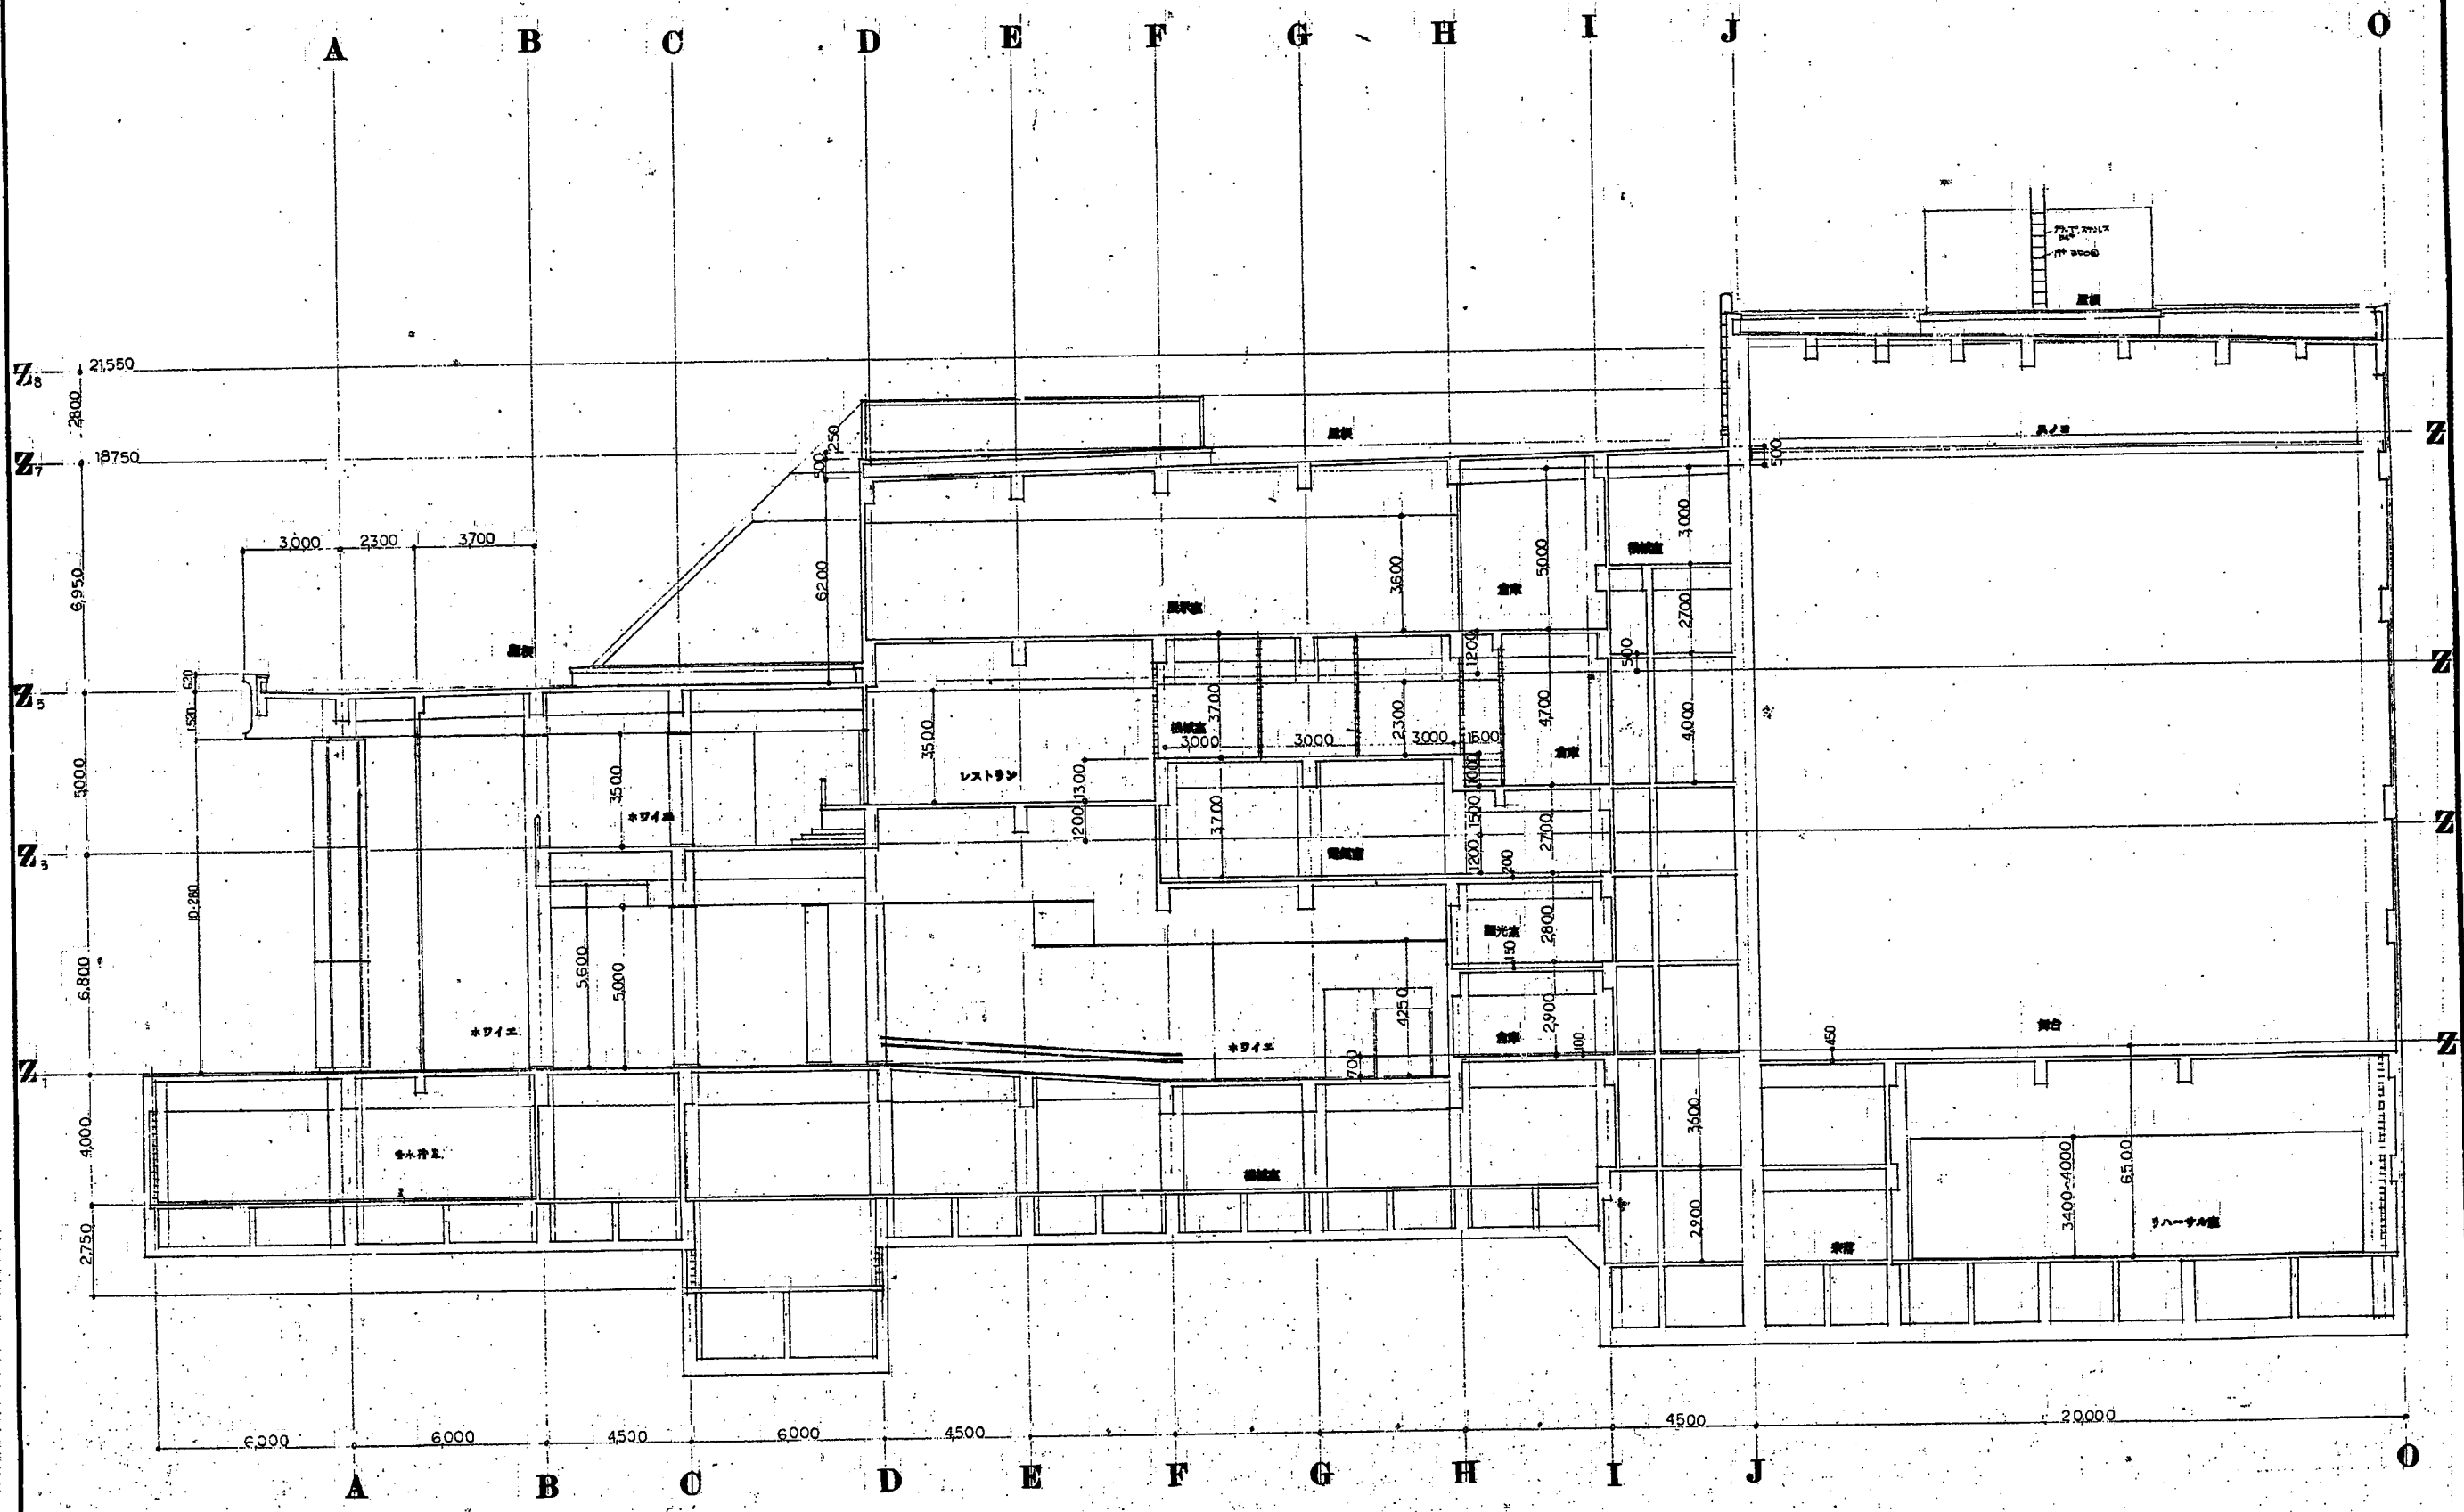


8-9 断面図 1:100

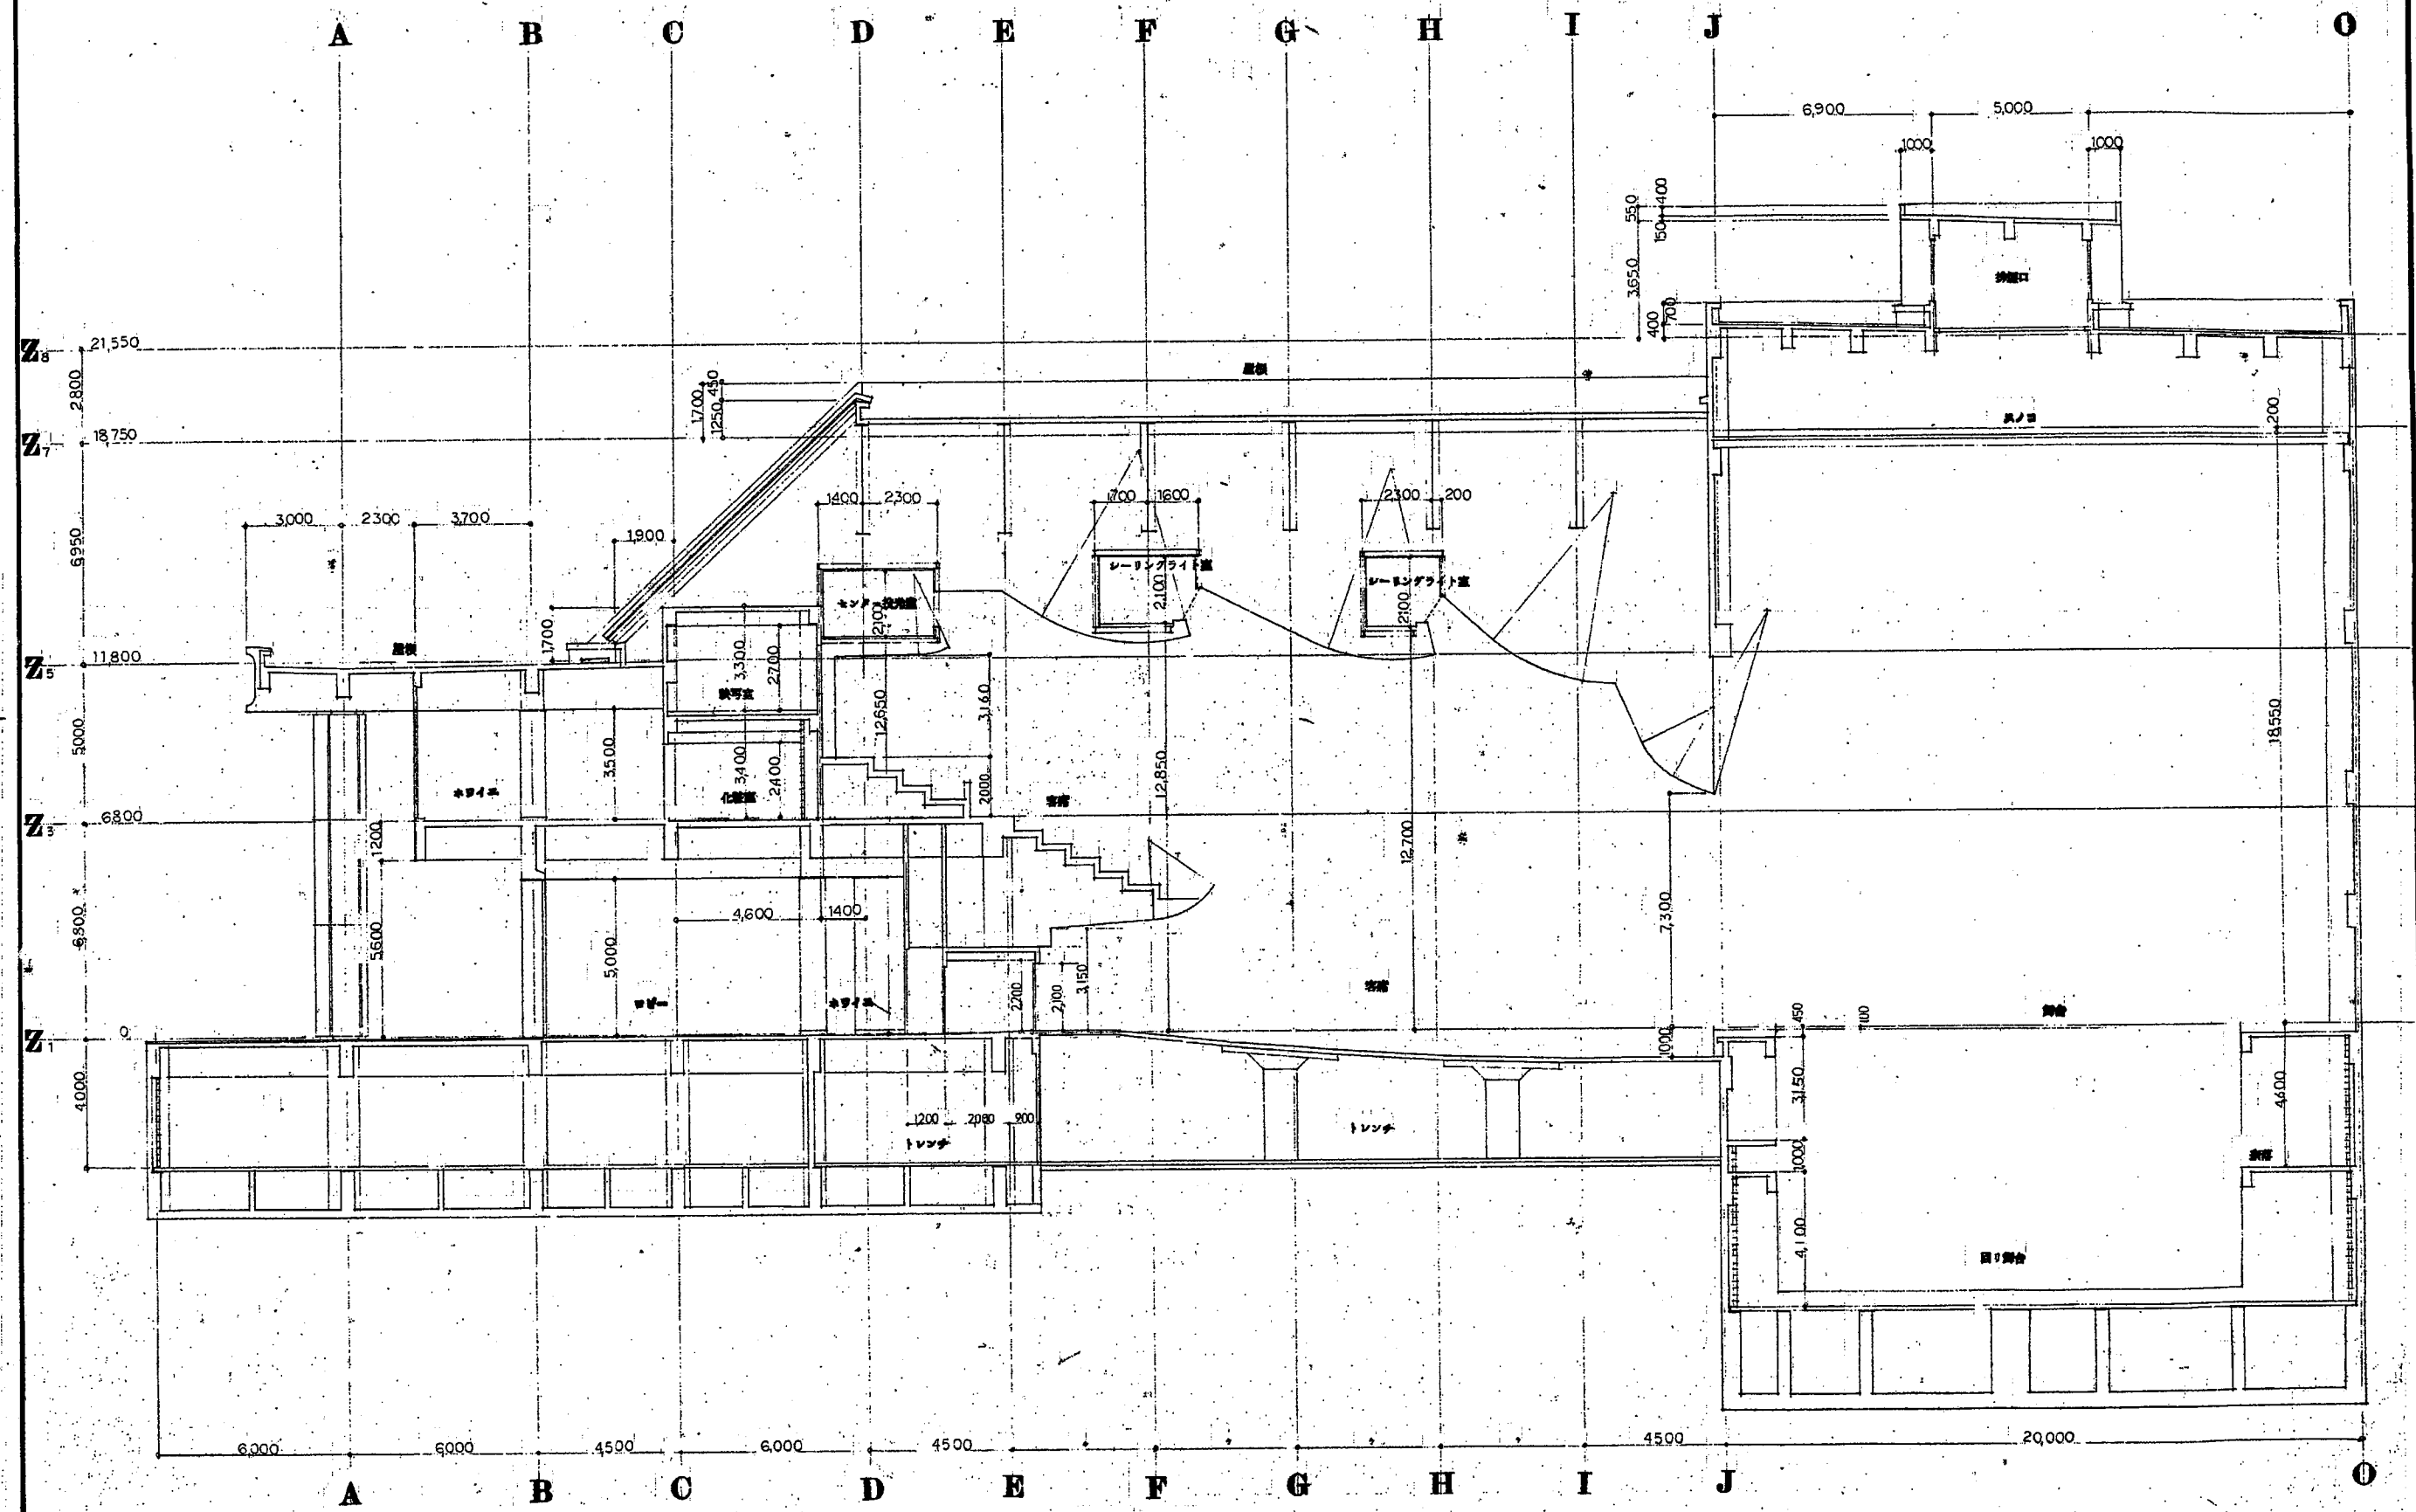

5-6階 断面図 S1:100

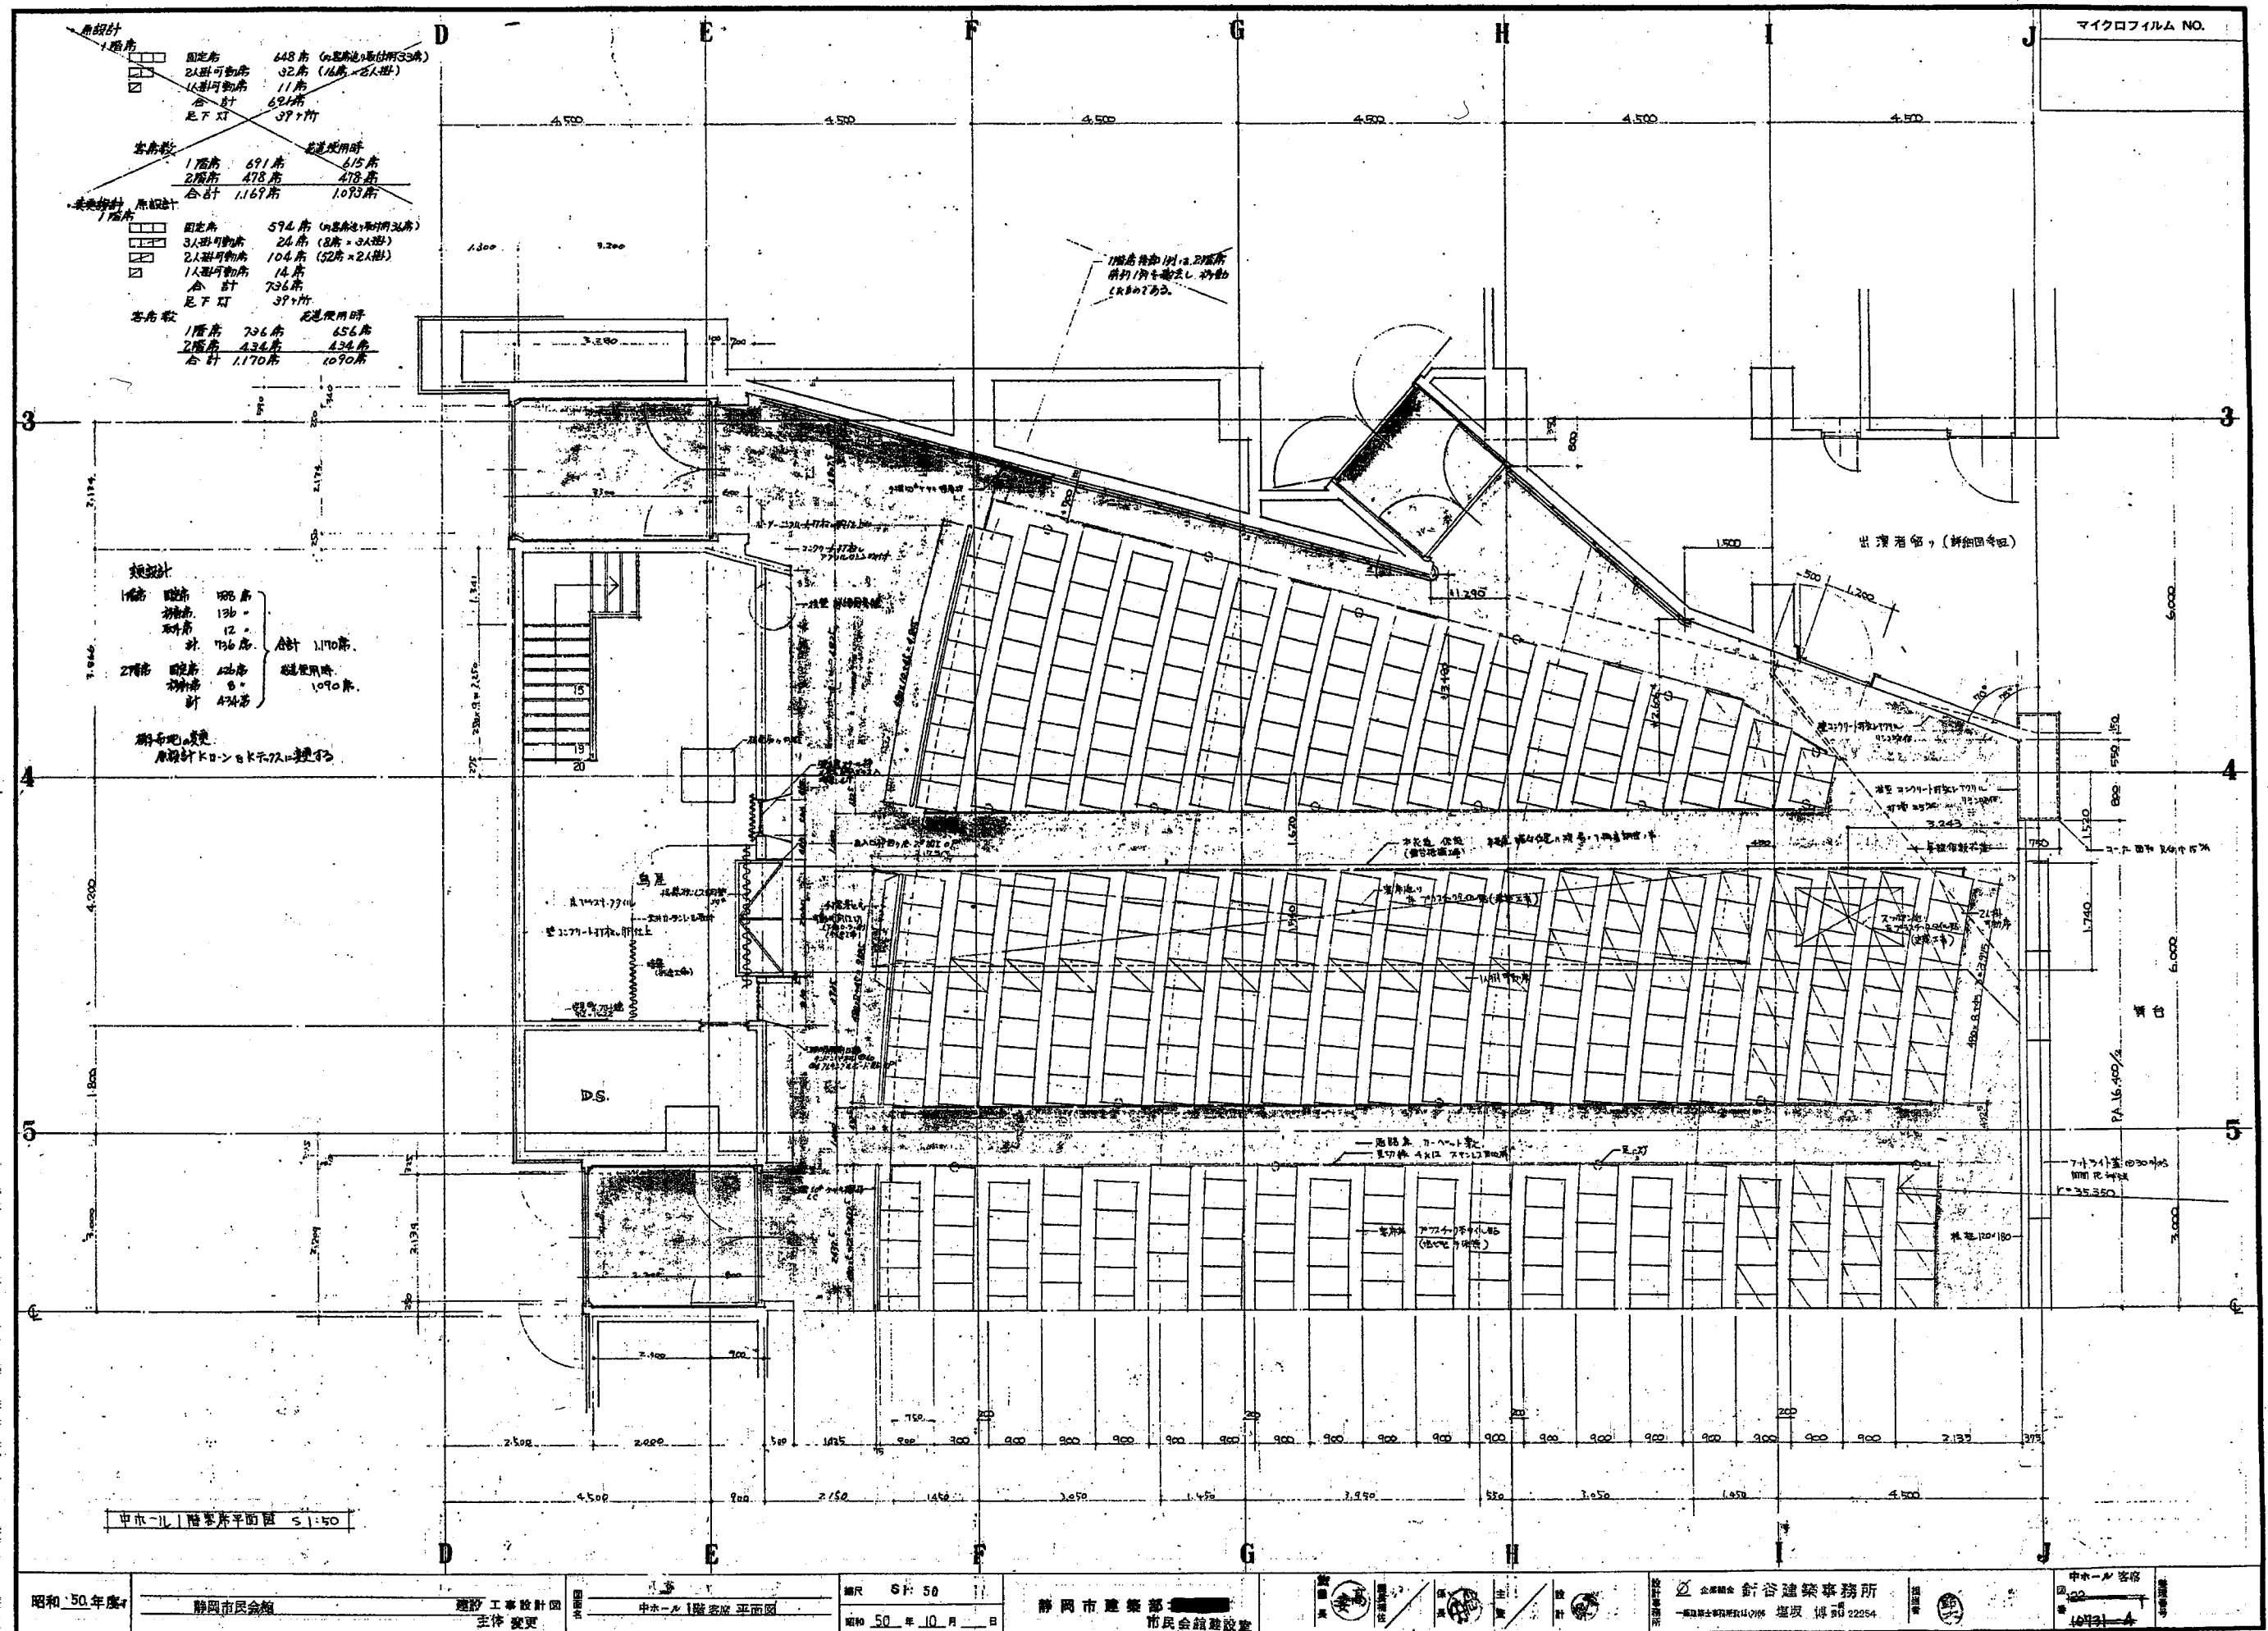

マイクロフィルム NO.

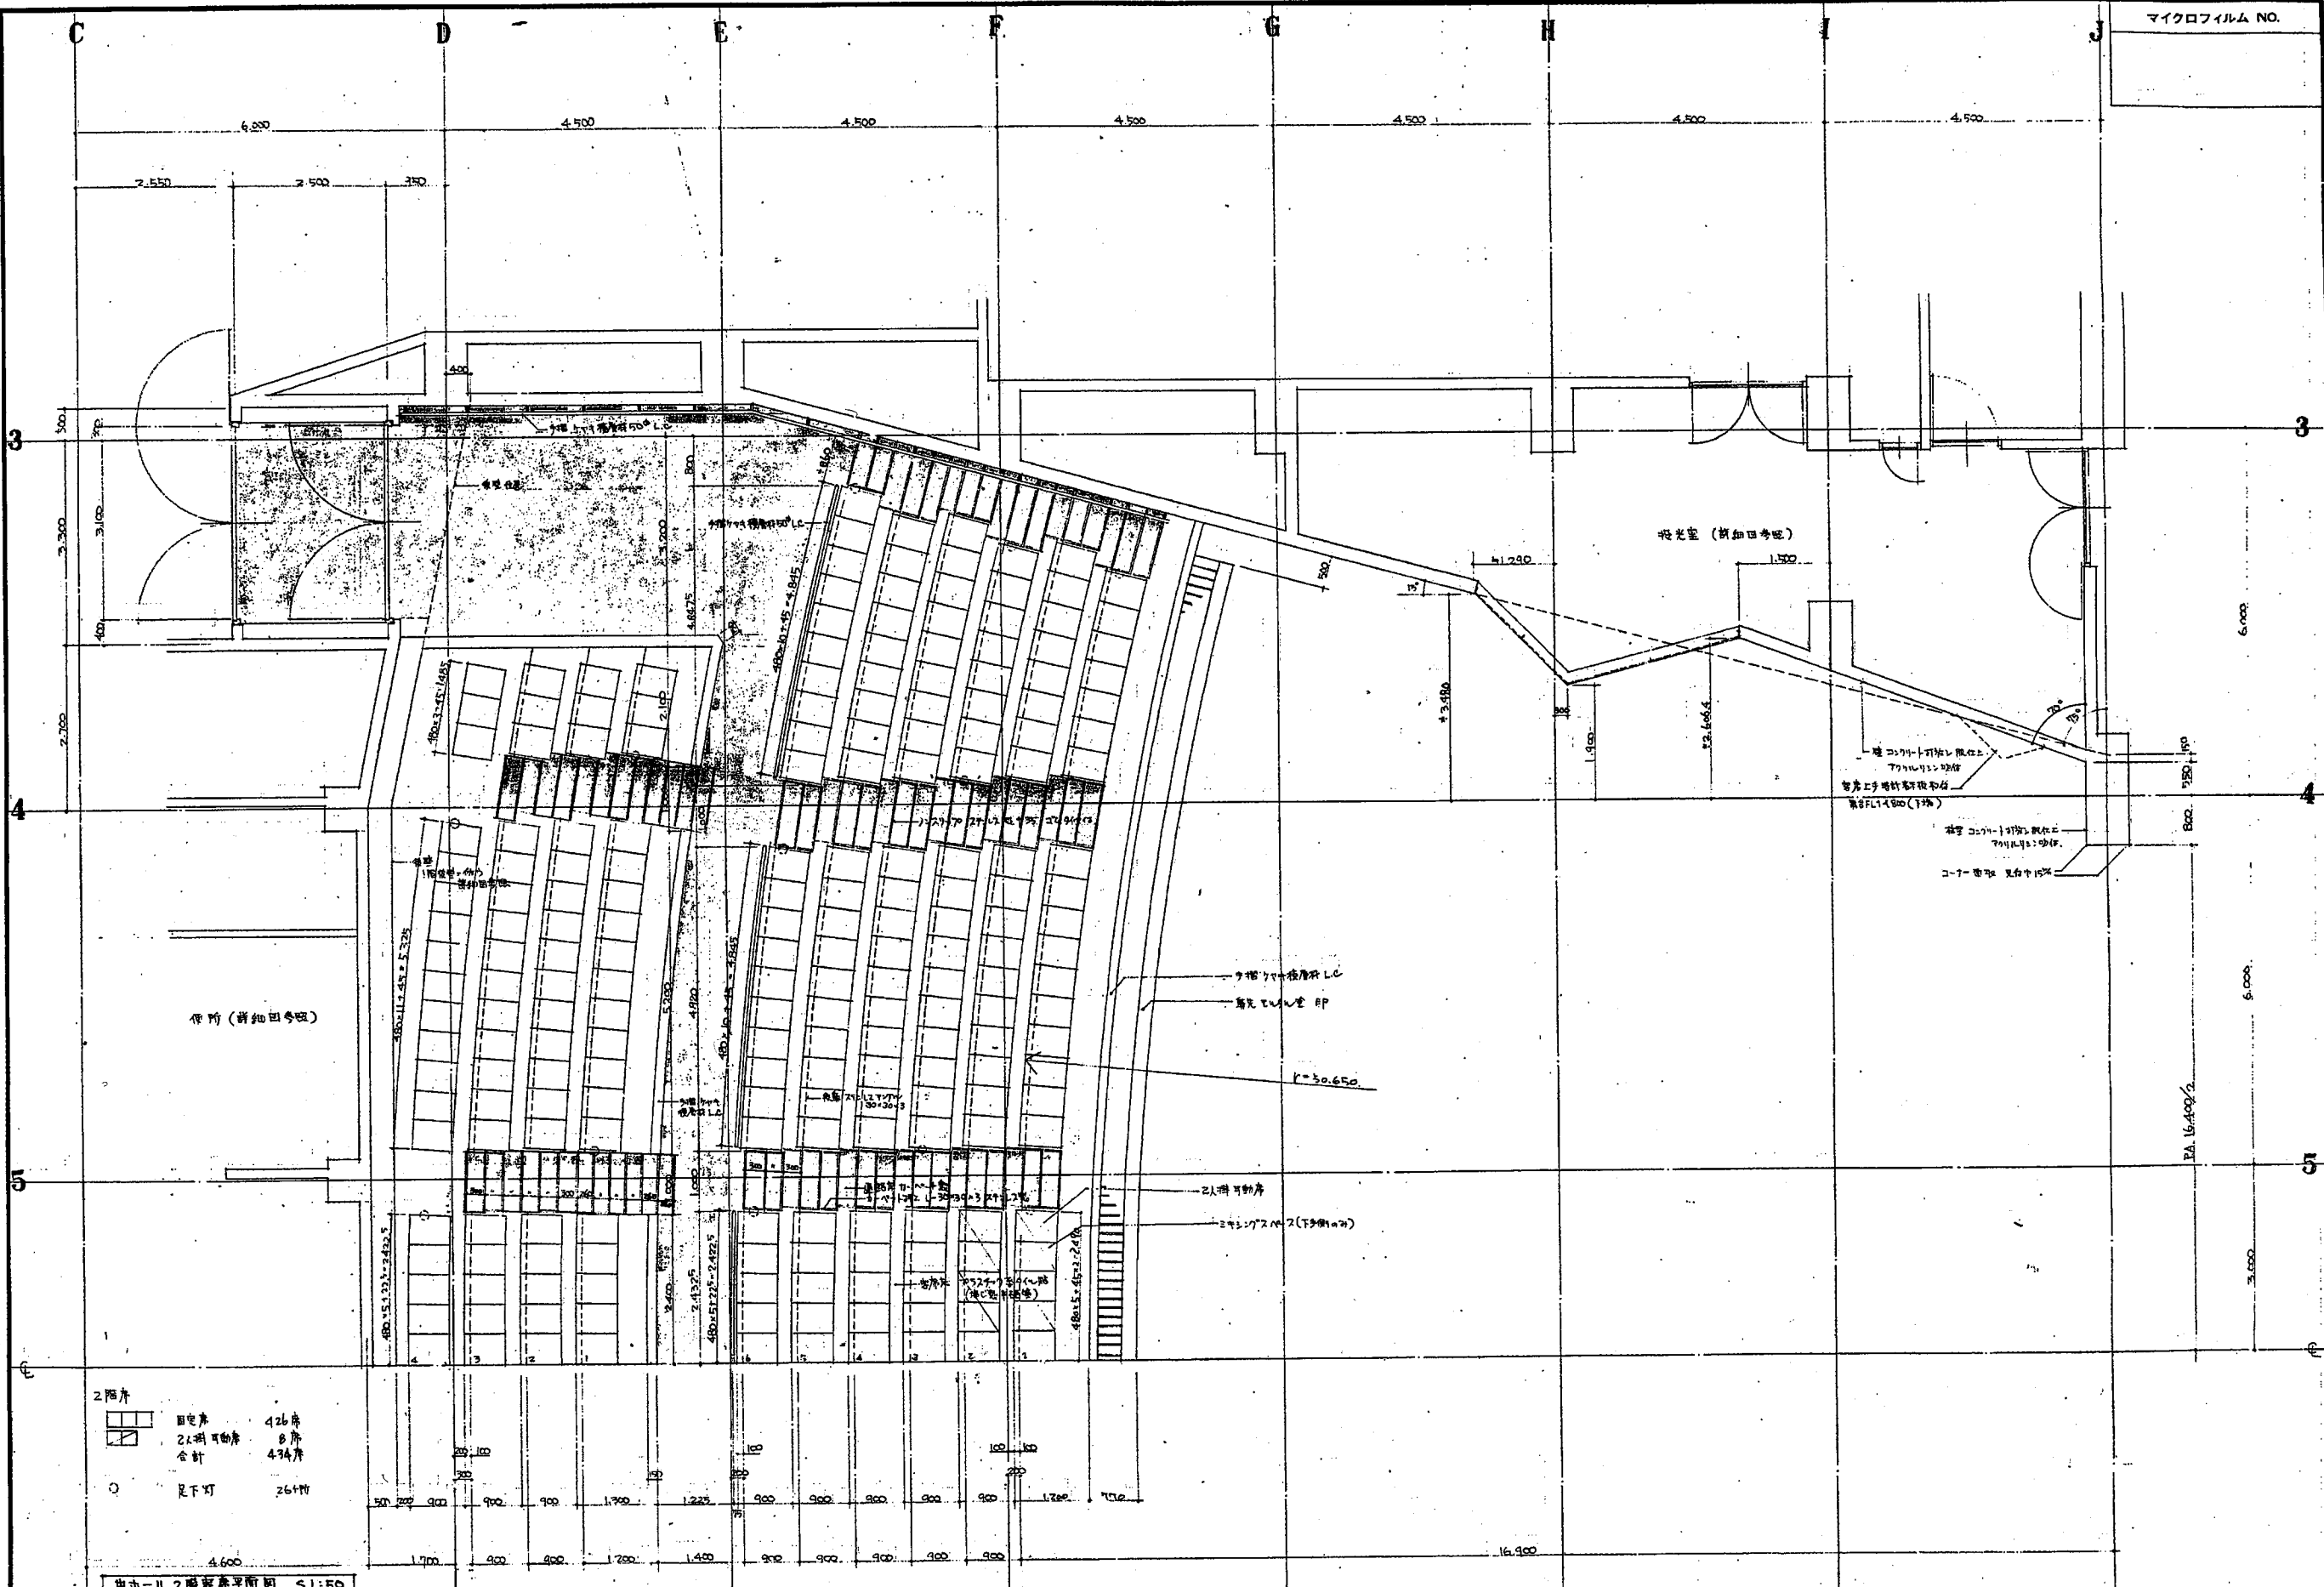


投光室 (新田田考図)


投光室 (新田田考図)


投光室 (新田田考図)

2階
国定庫 426席
21号室 8席
合計 434席
足下灯 26+17

中ホール 2階 平面図 S1:50

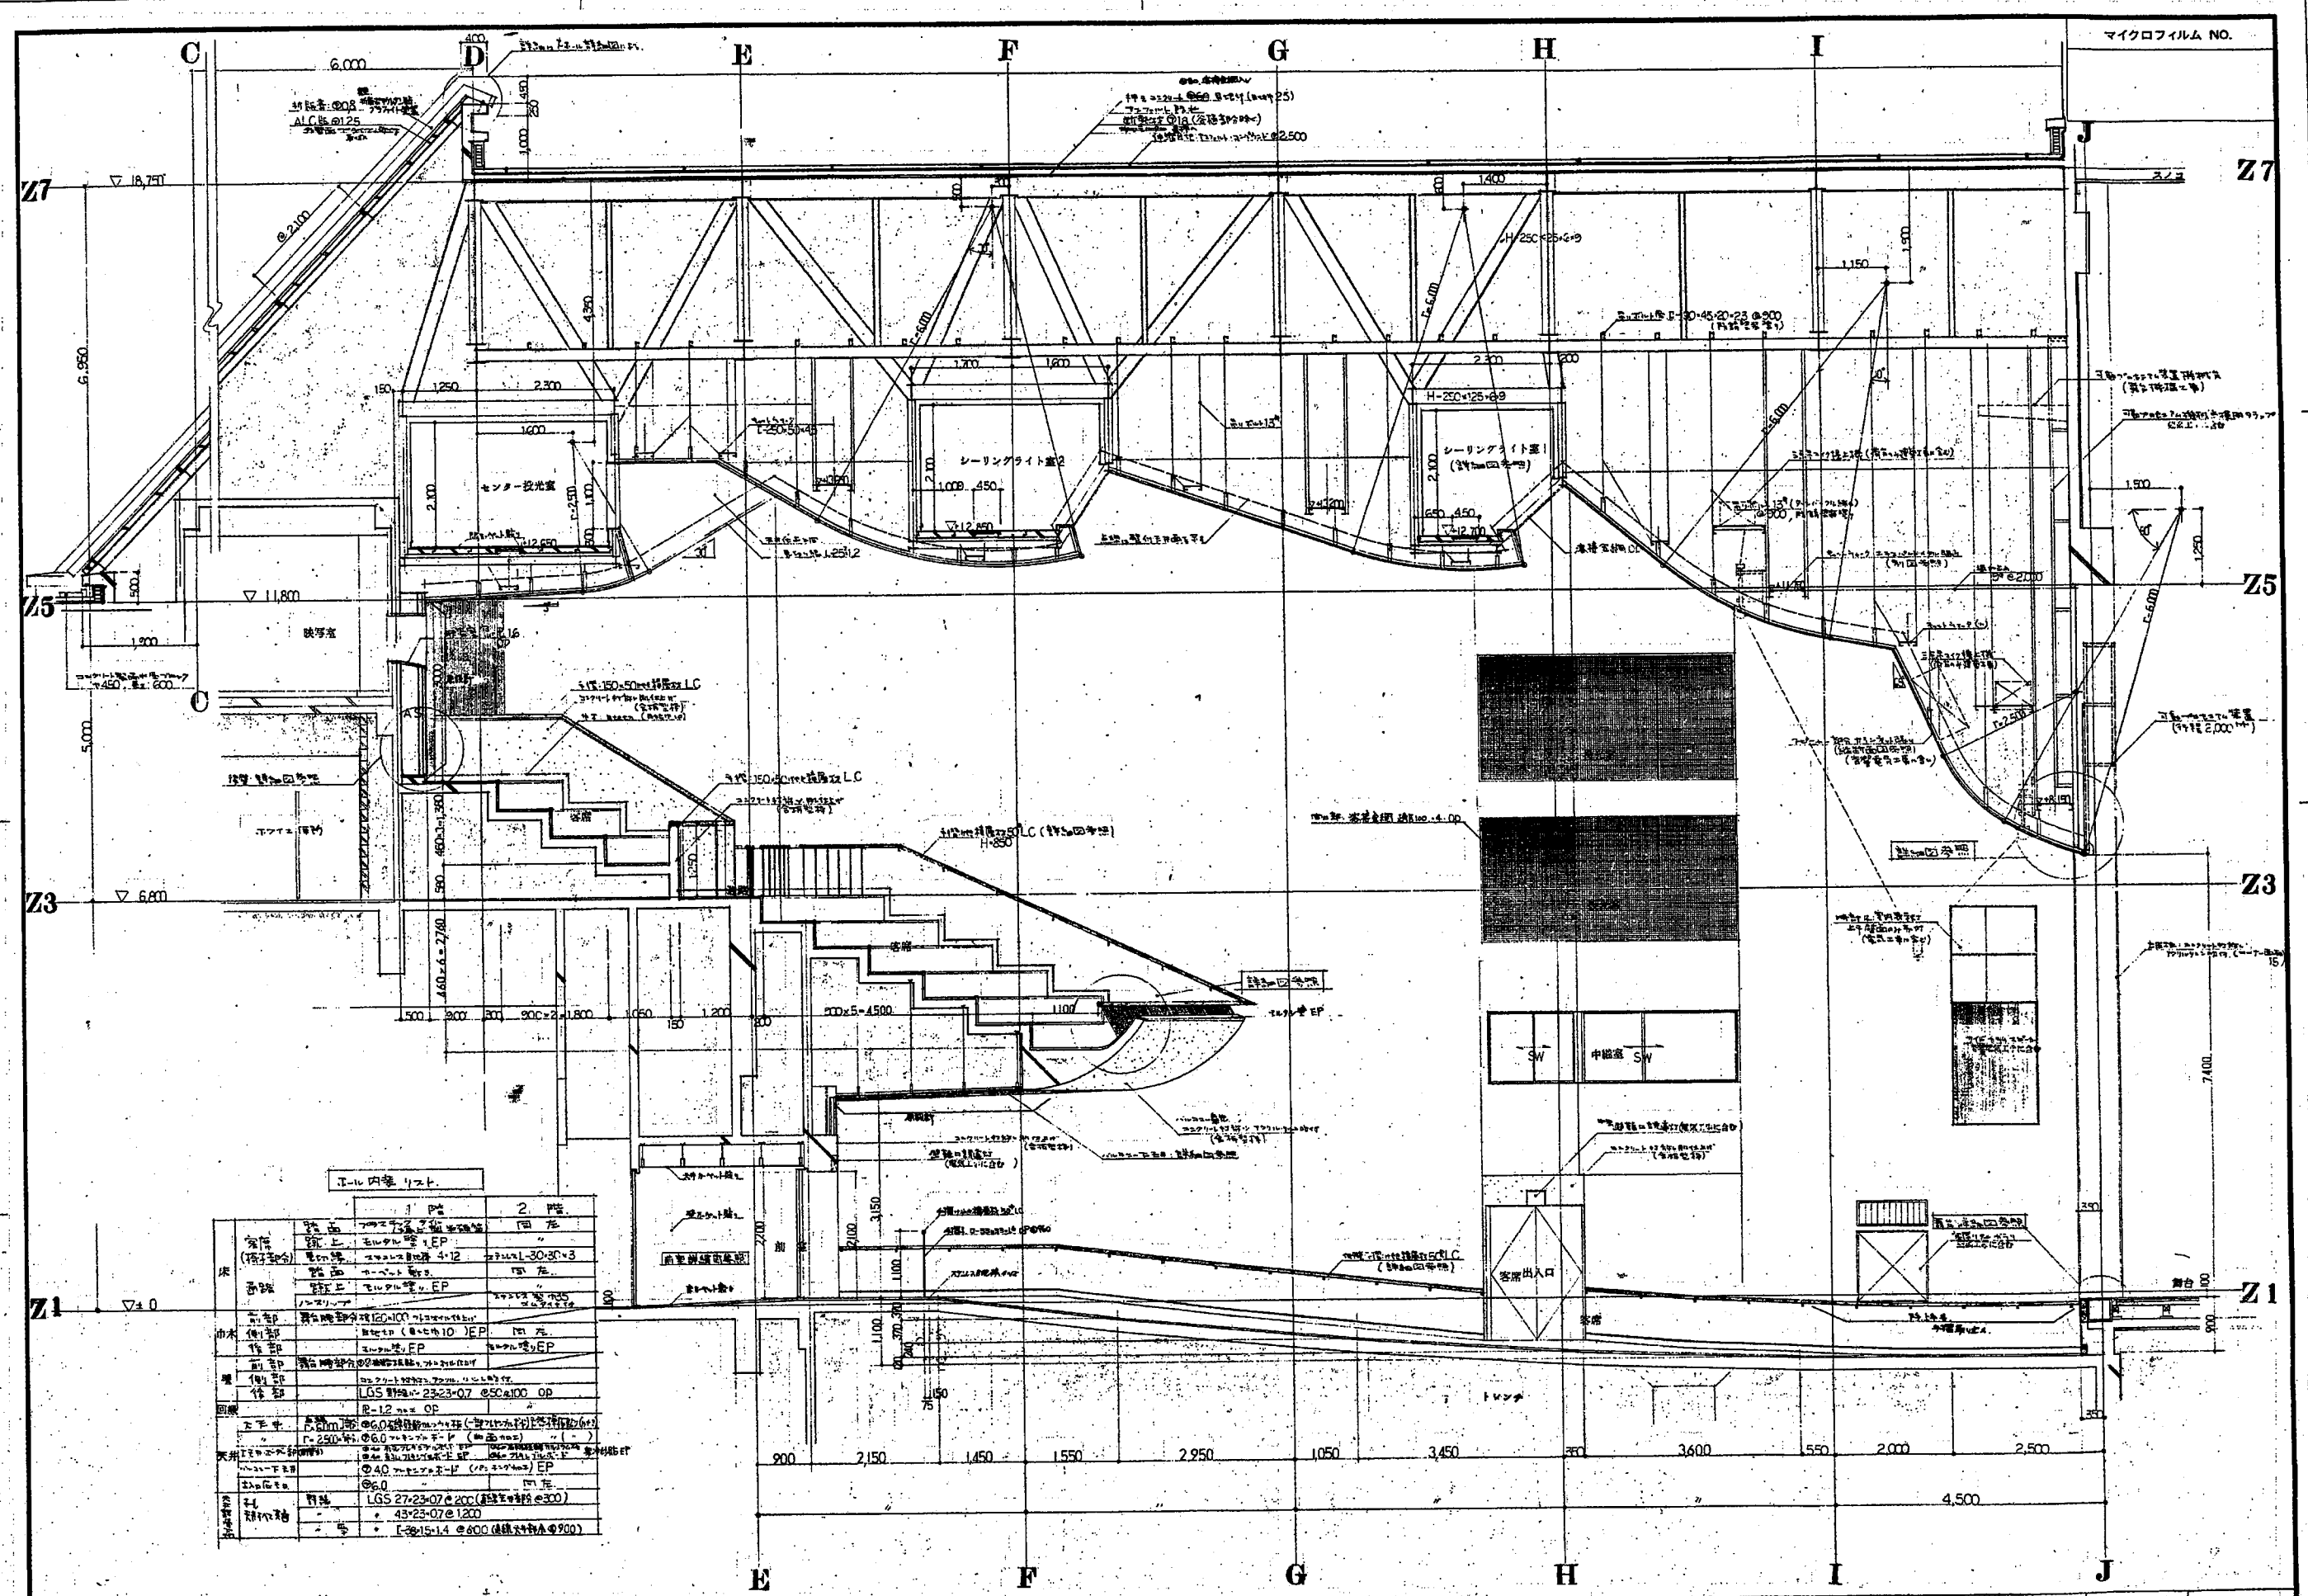

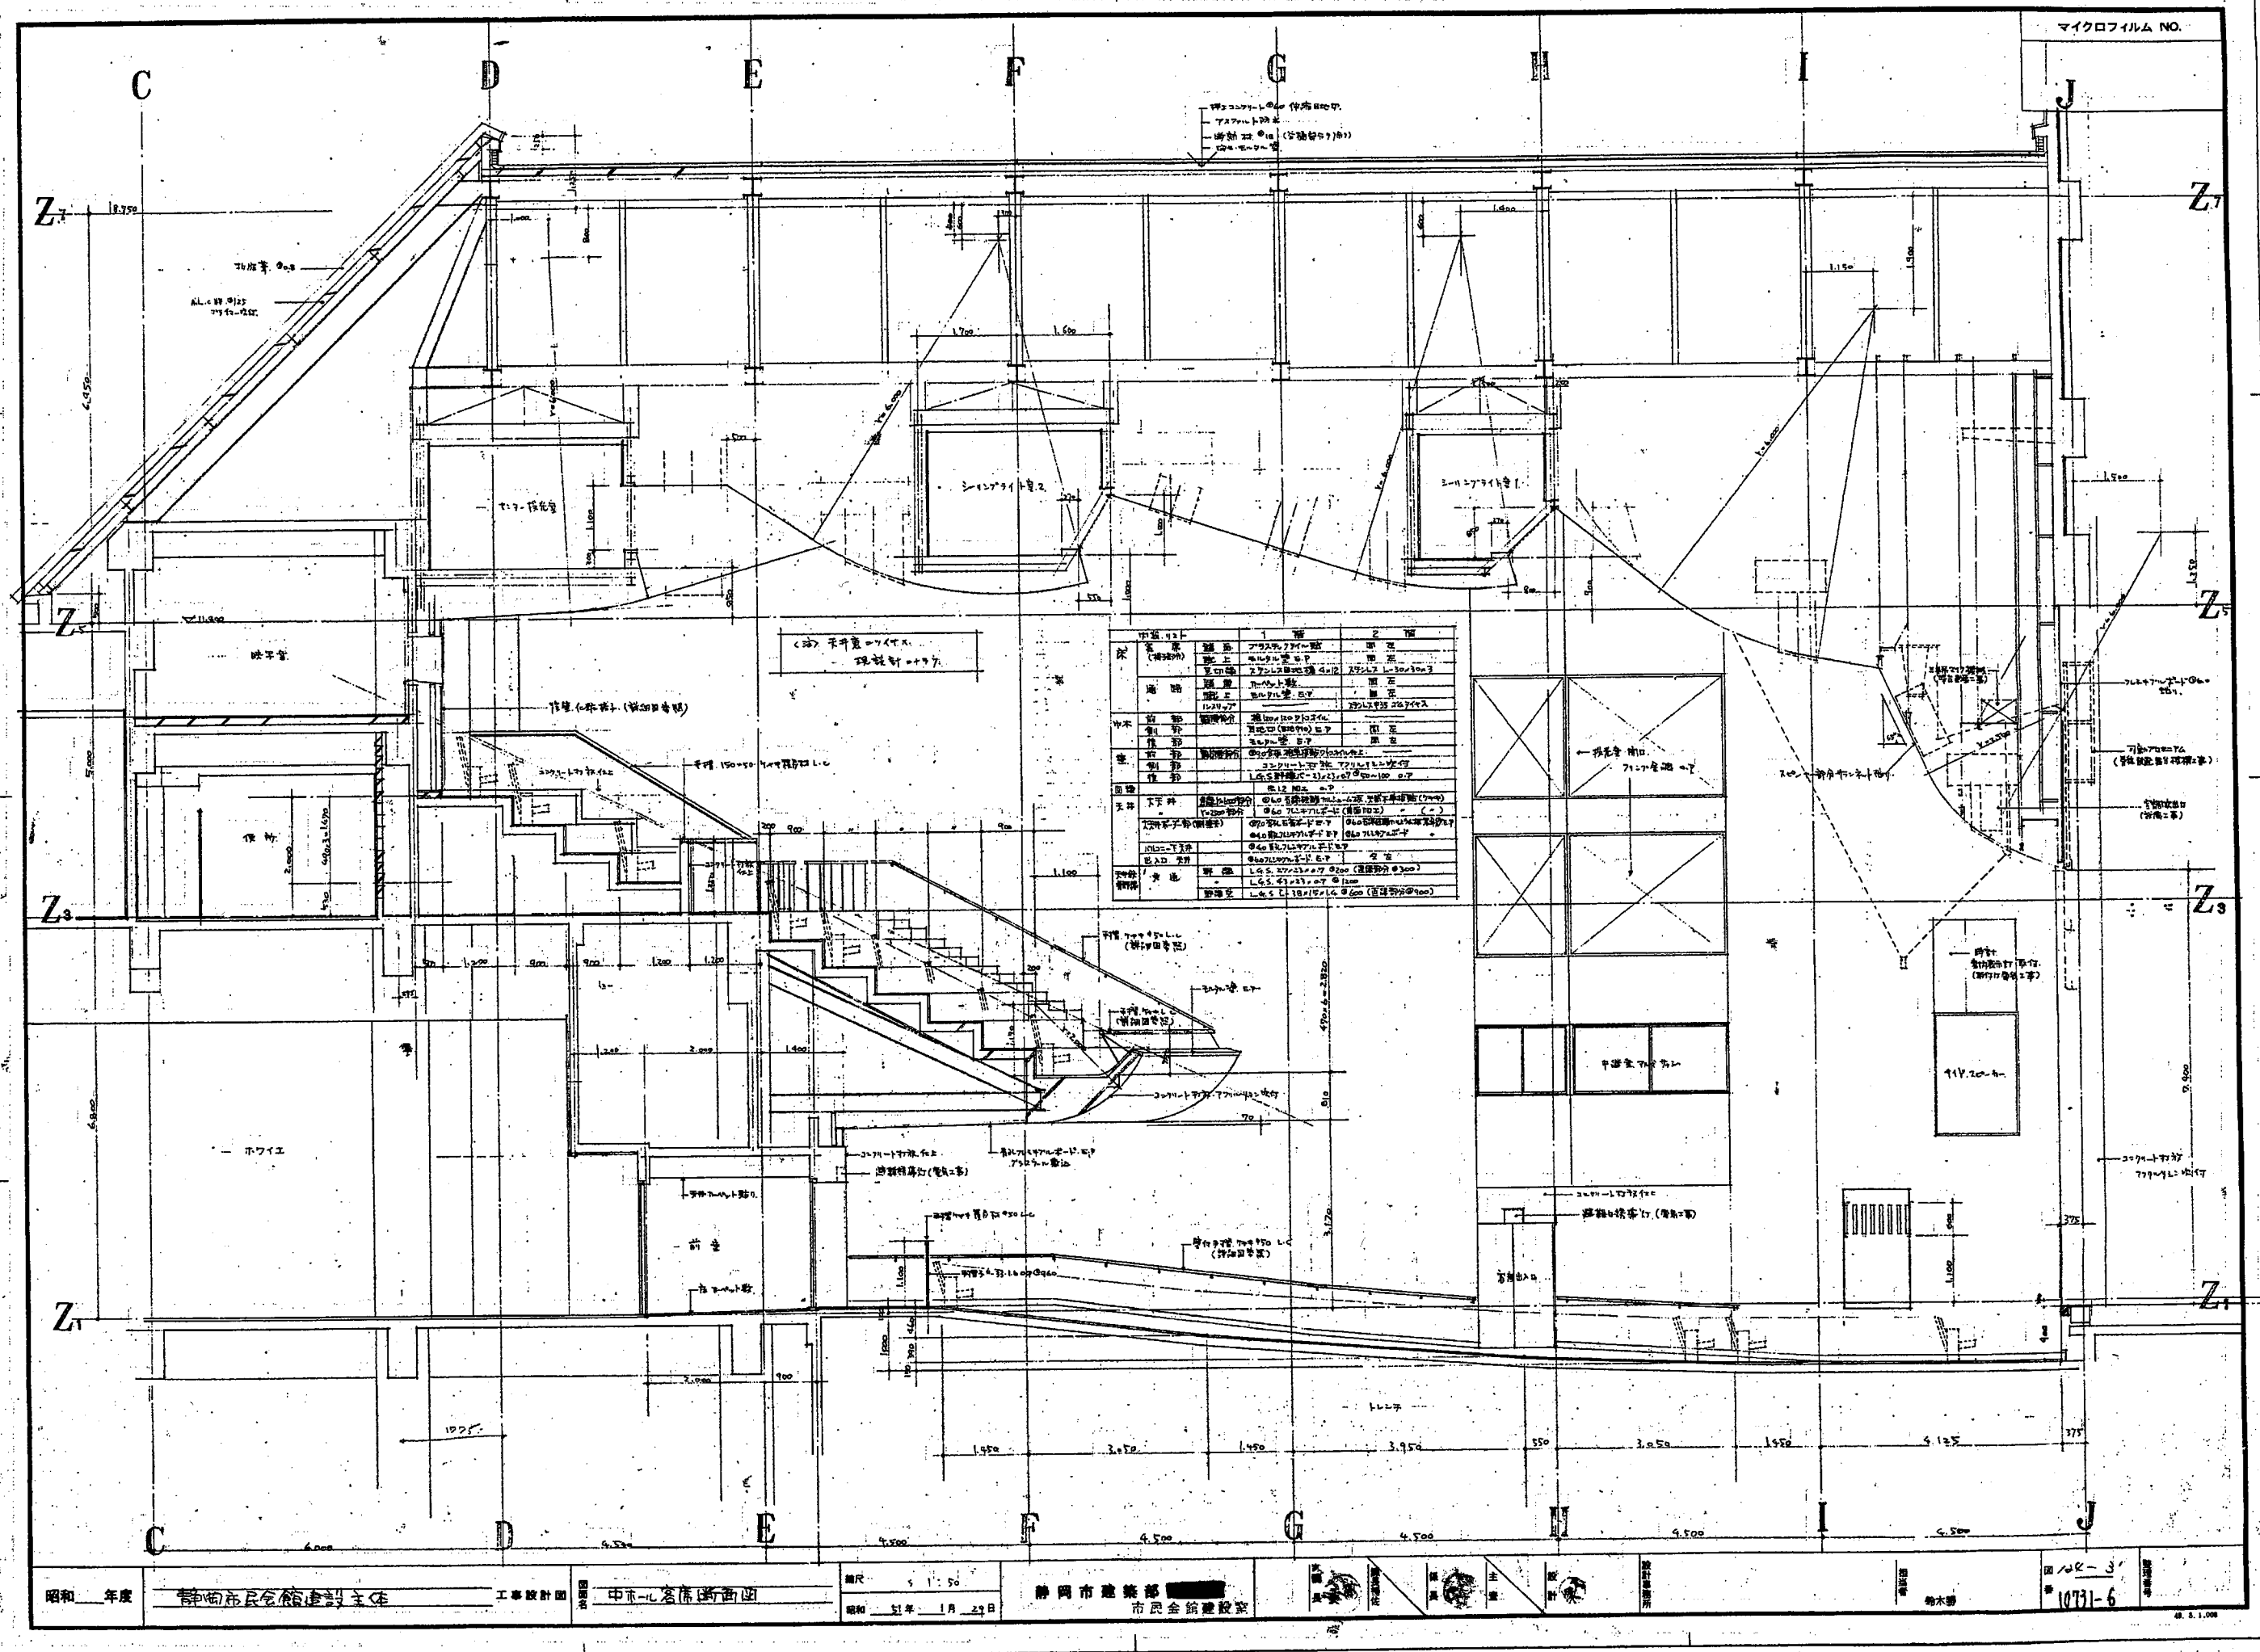

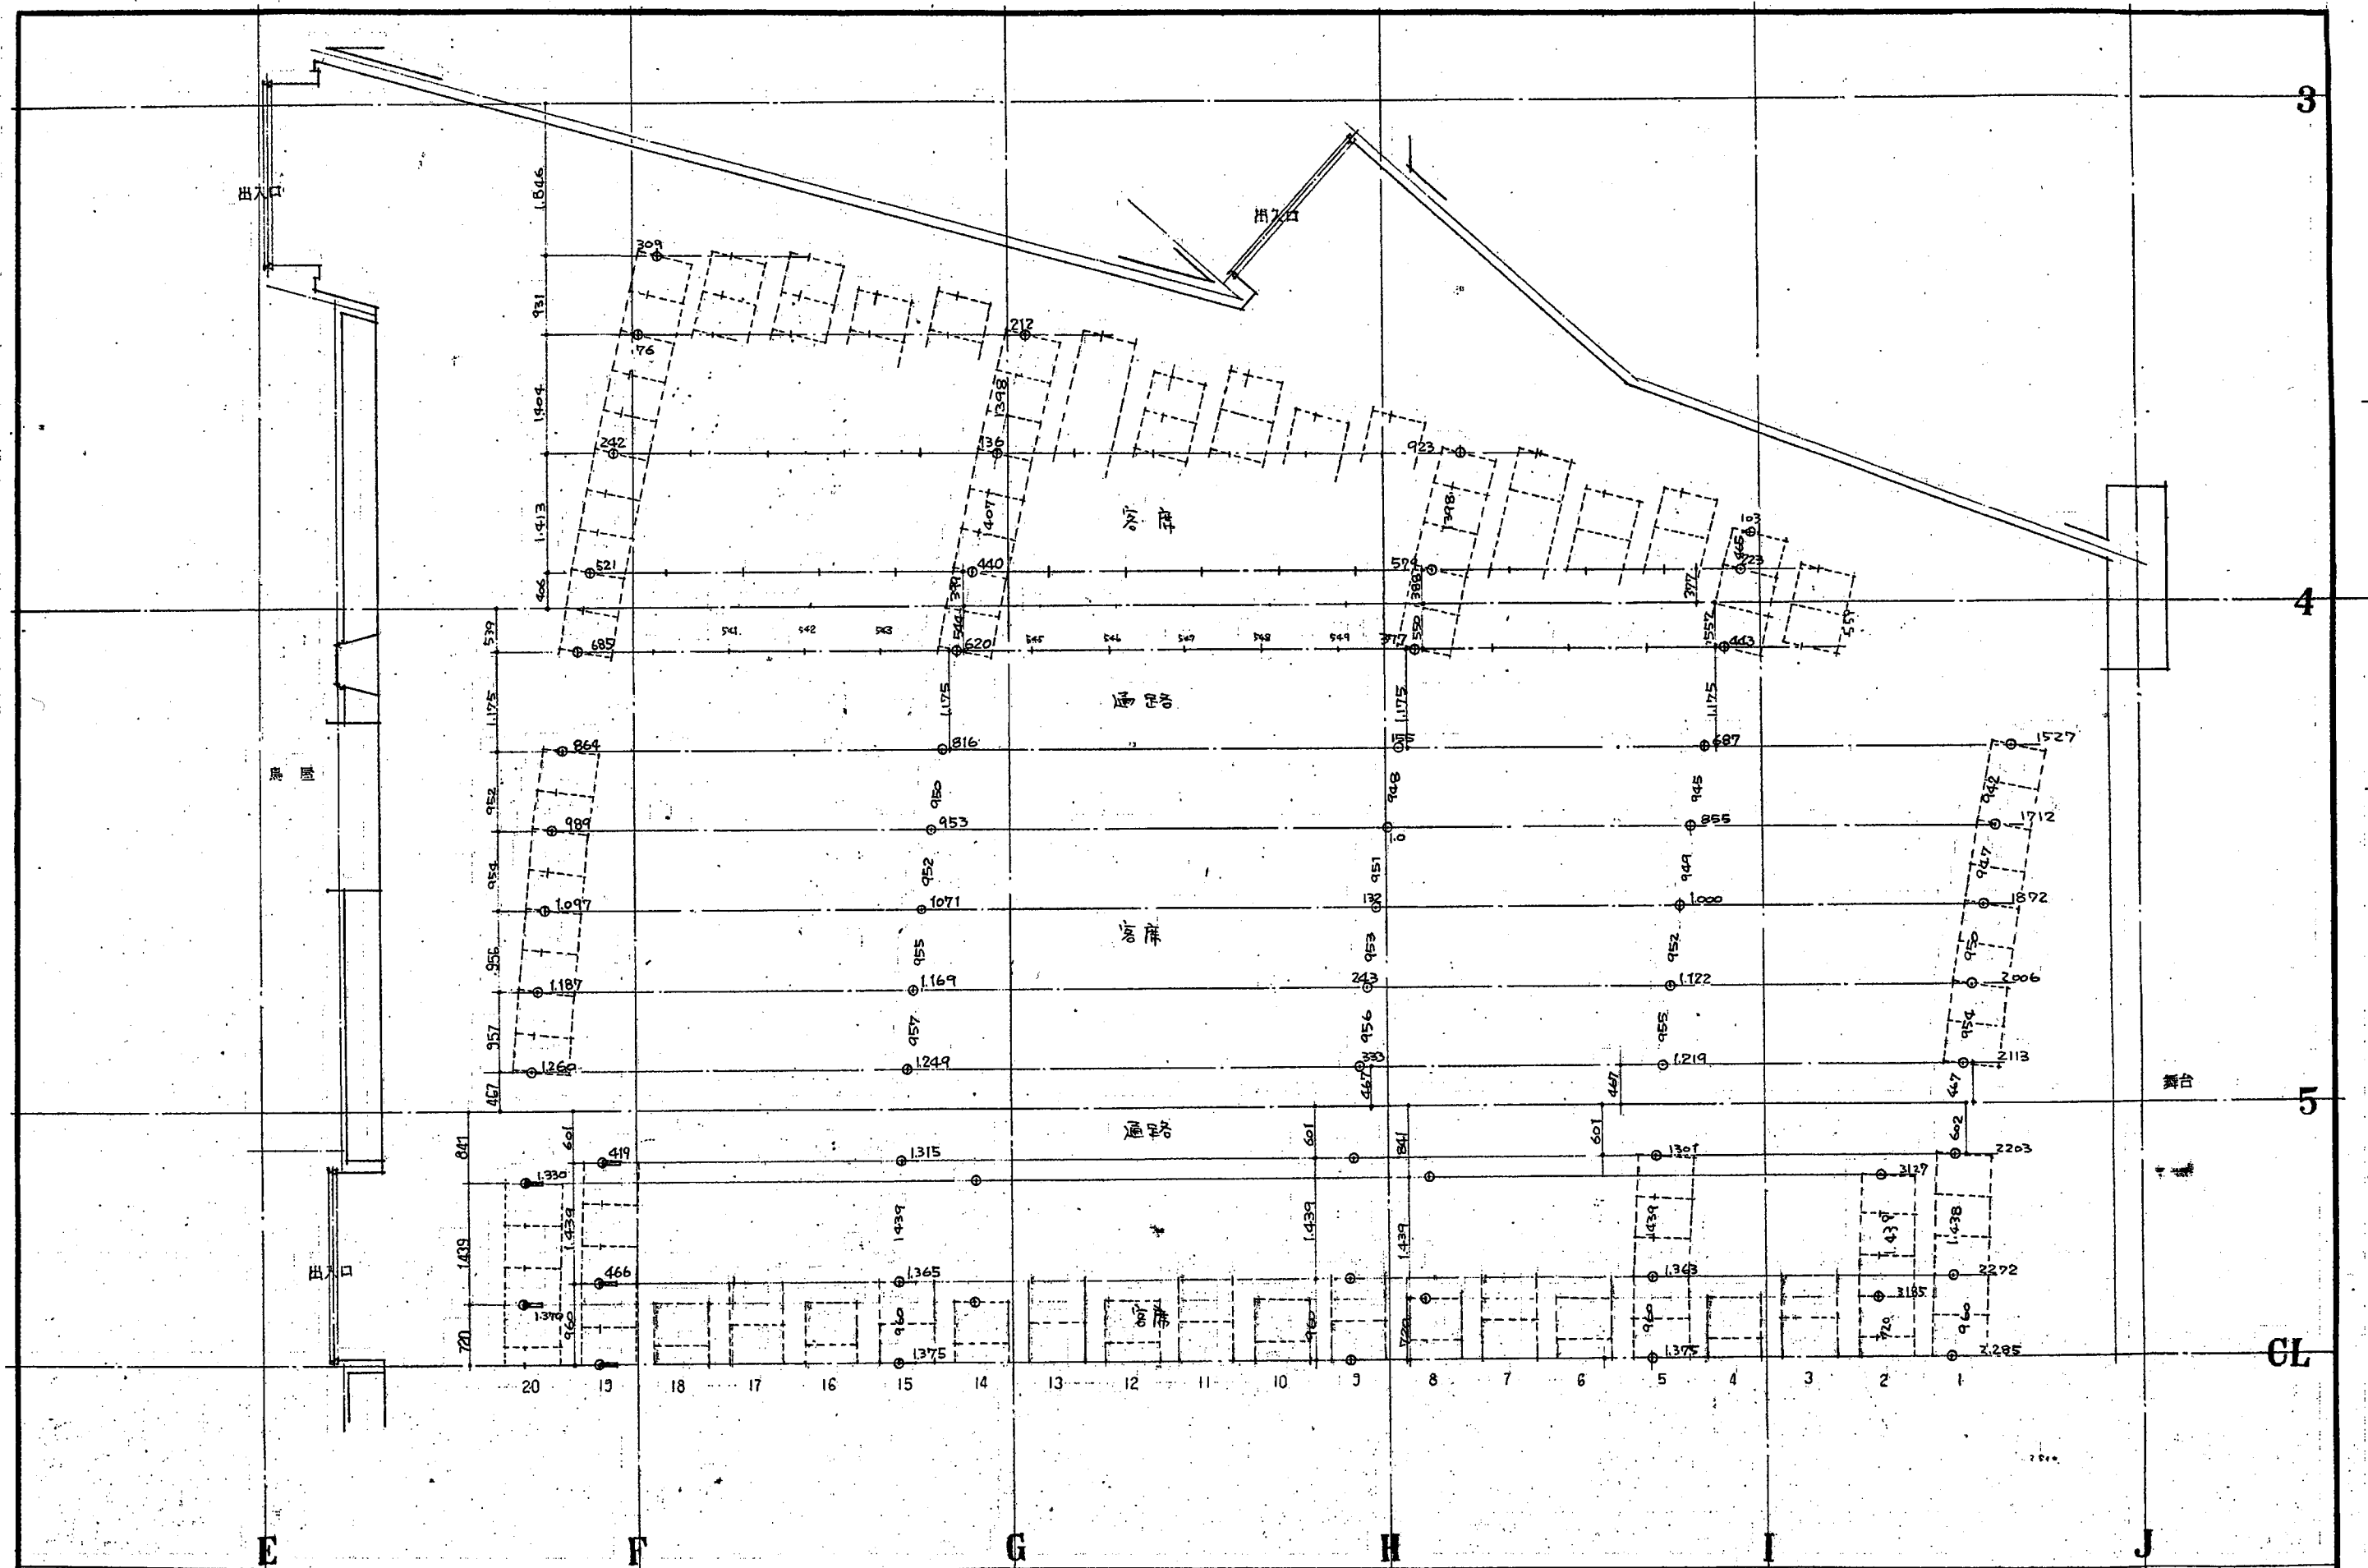

マイクロ NO.

昭和

年度

工事設計図

— 10 —

中ホール客席 | 階

縮尺 1:50

昭和 年 月 日

静岡市建築部

譯長

課長補佐

保長

主 責


設計

設計事務所


担当者

圖解


マイクロフィルム NO.

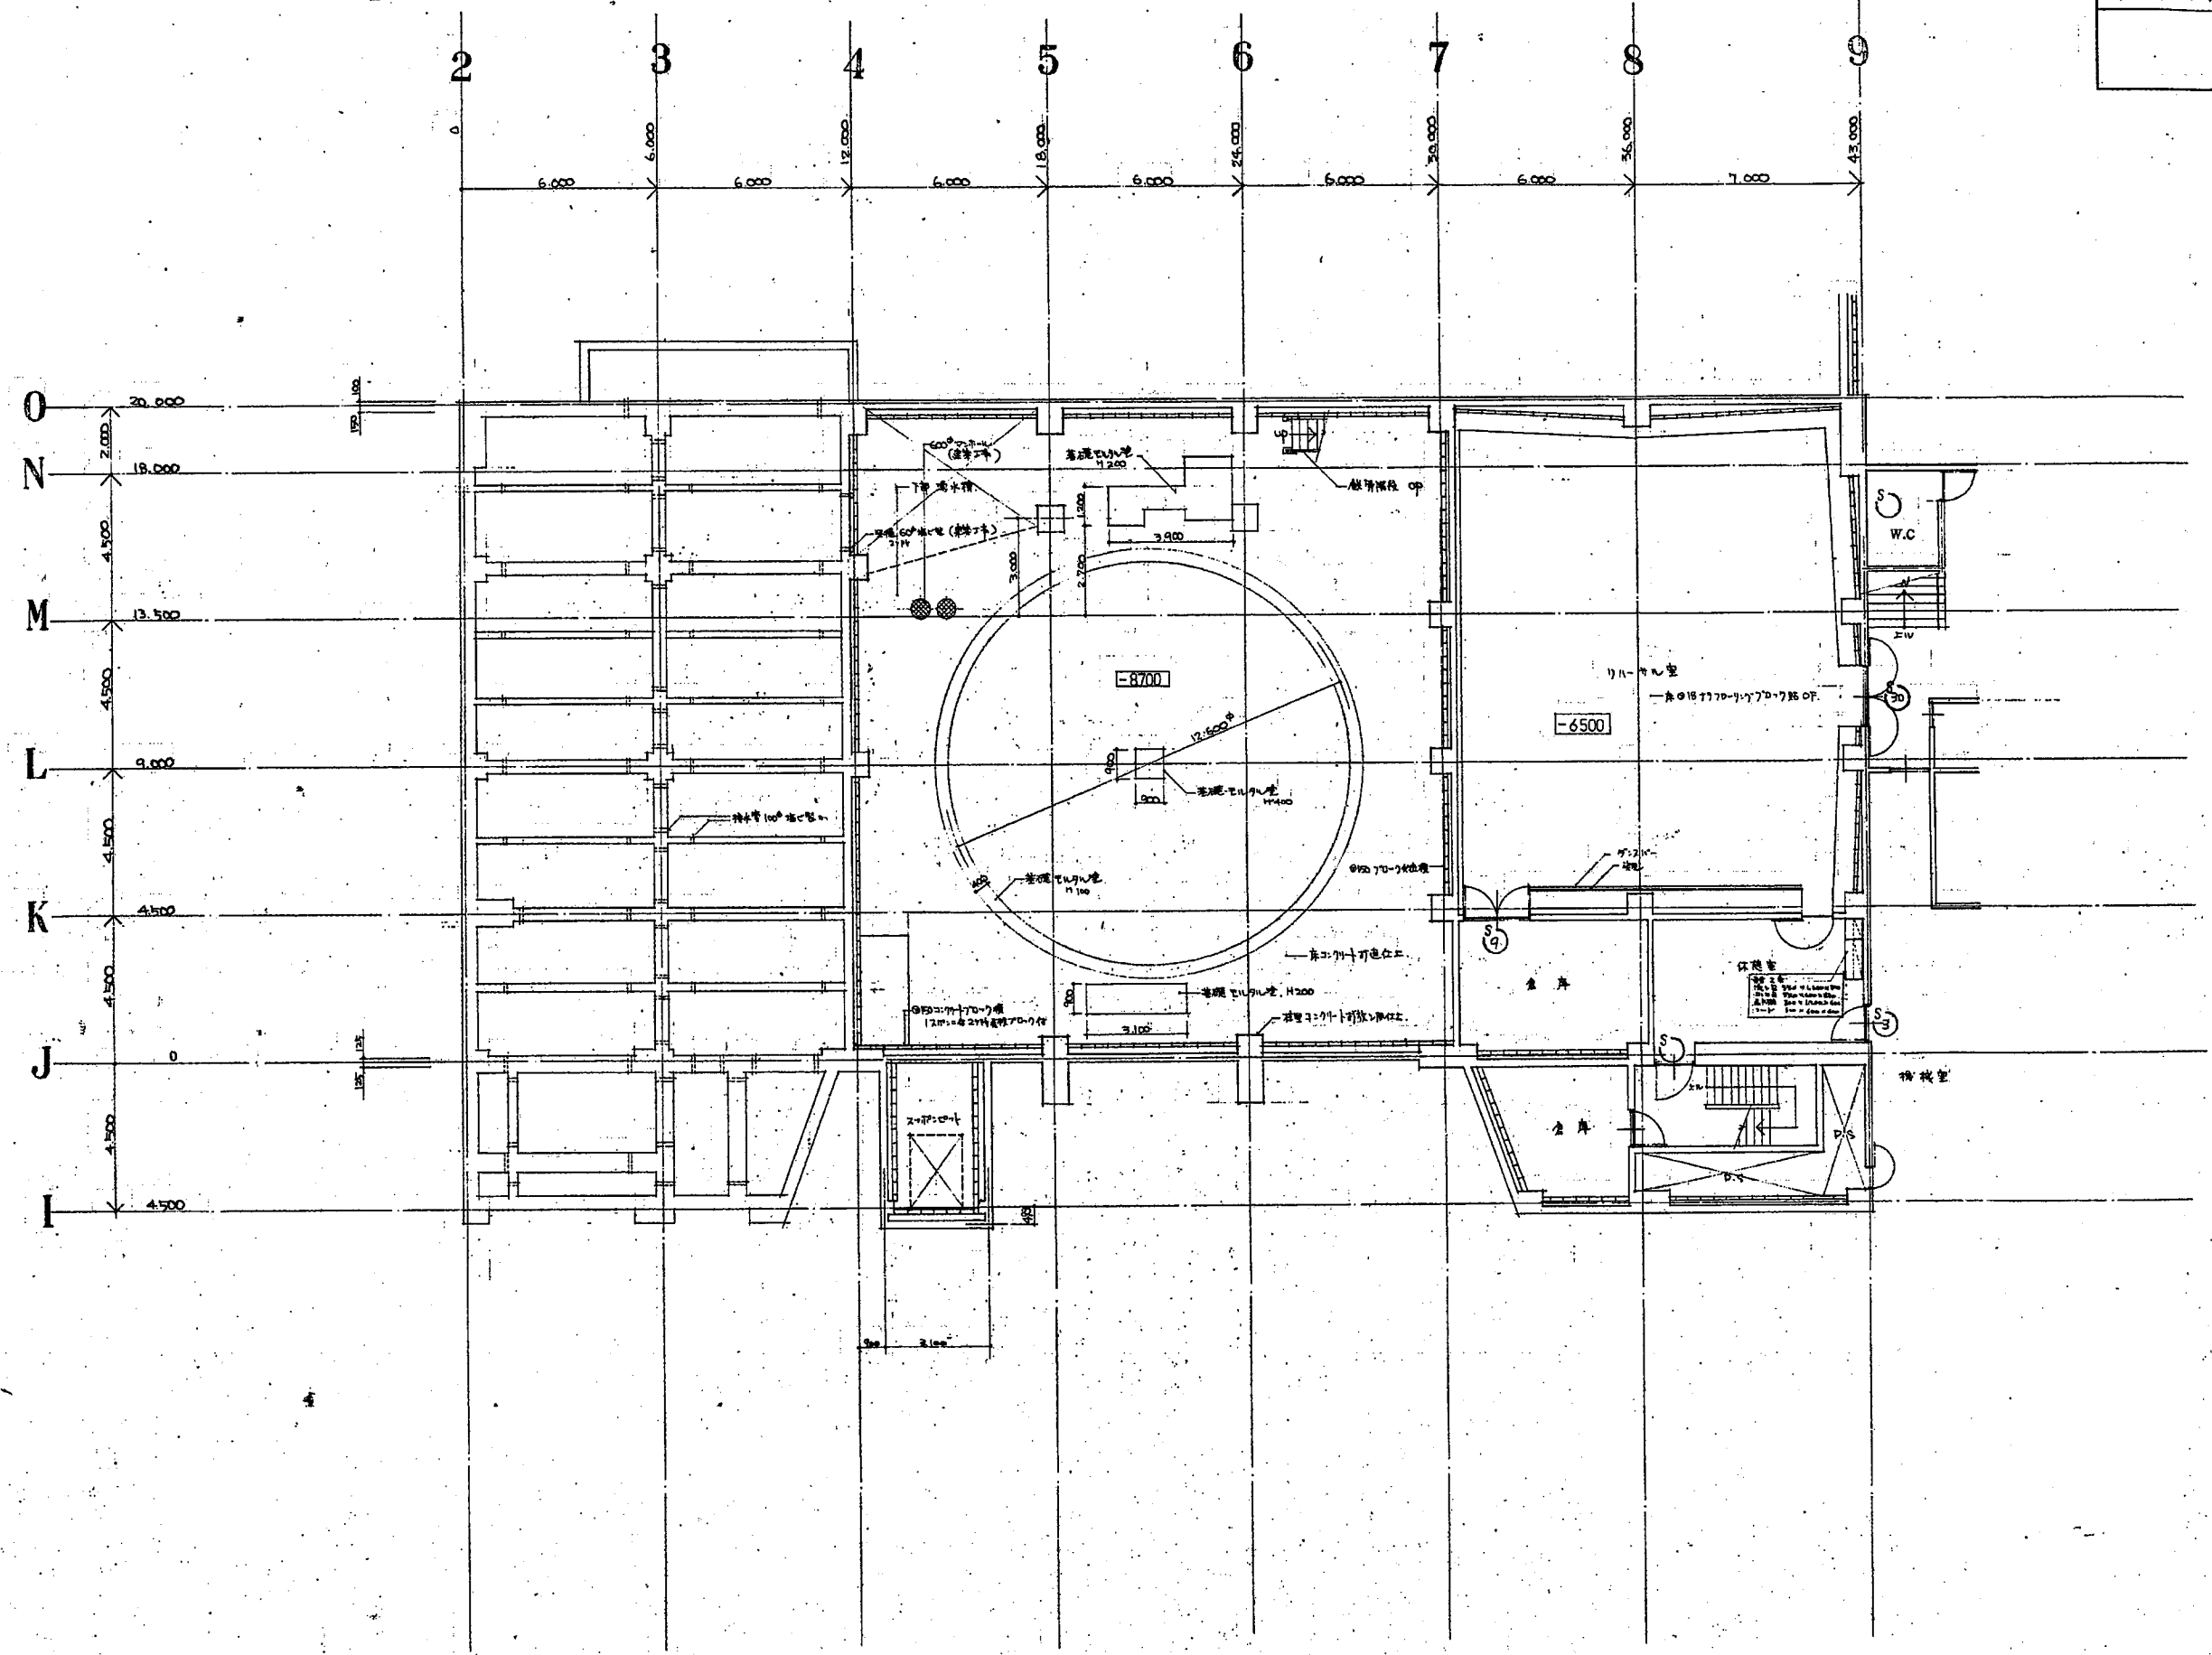


中ホール舞台機械室平面図 5:100

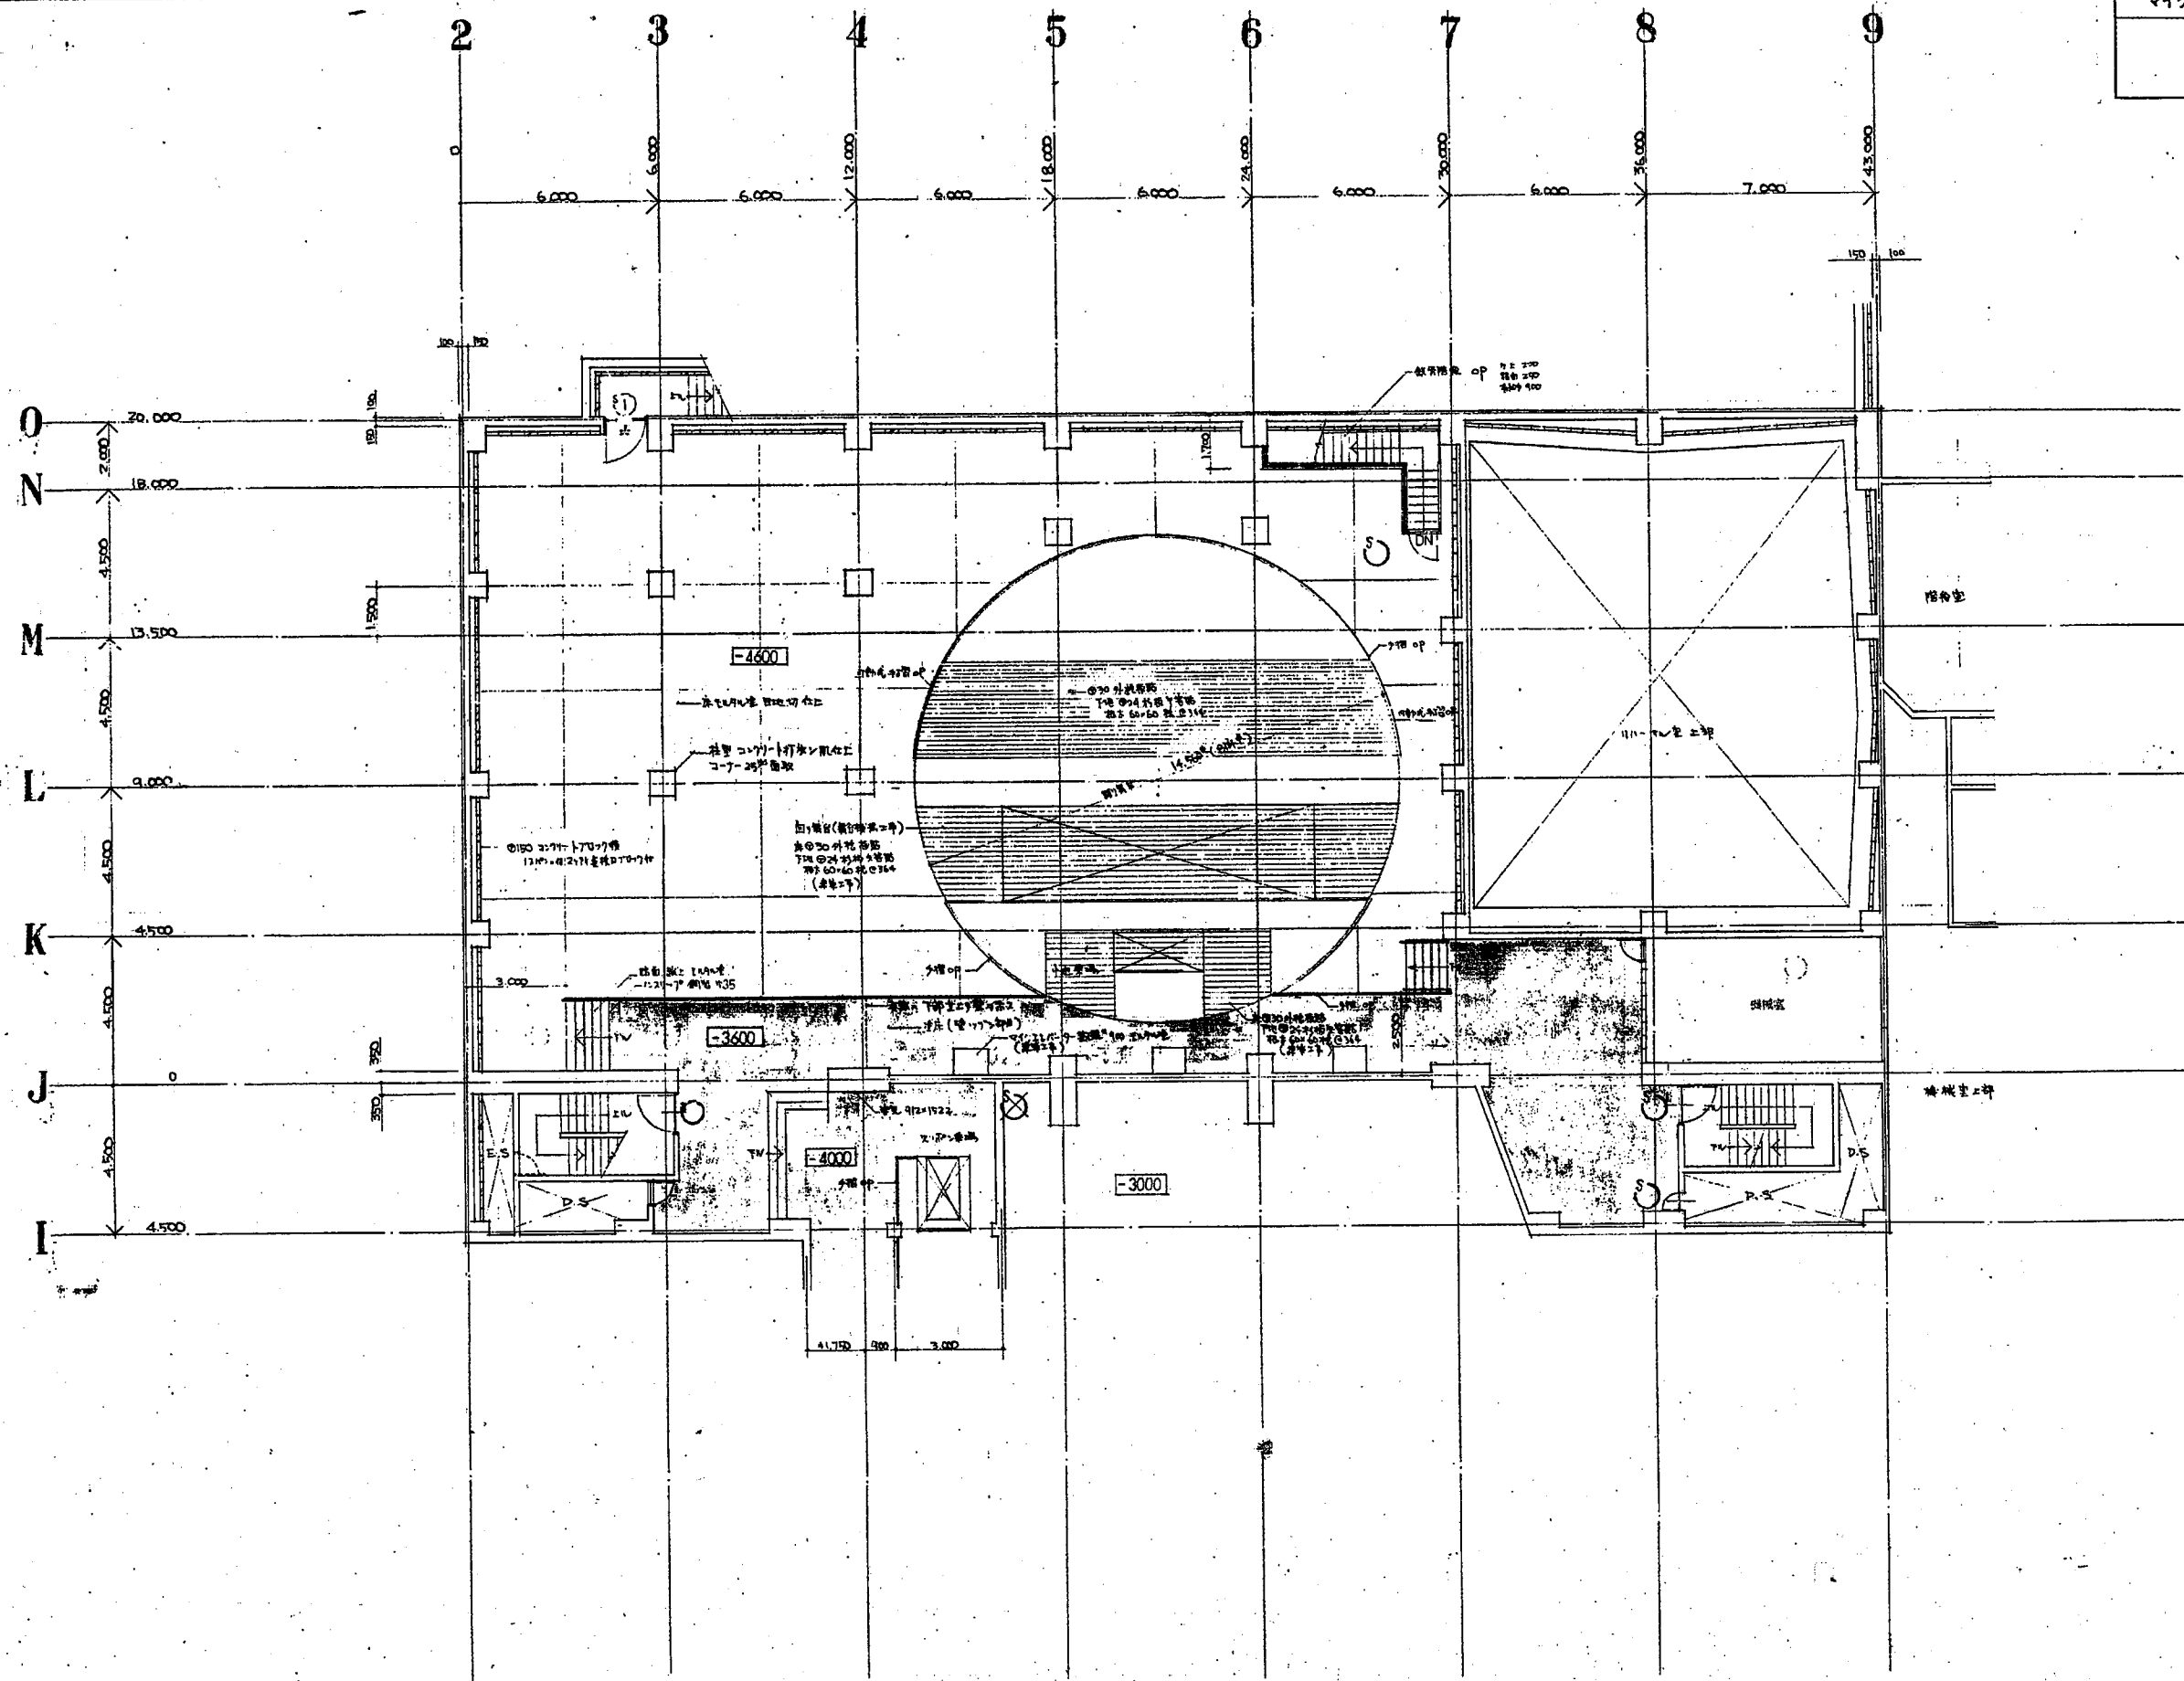


中水一厂舞台东落平面图 51:100

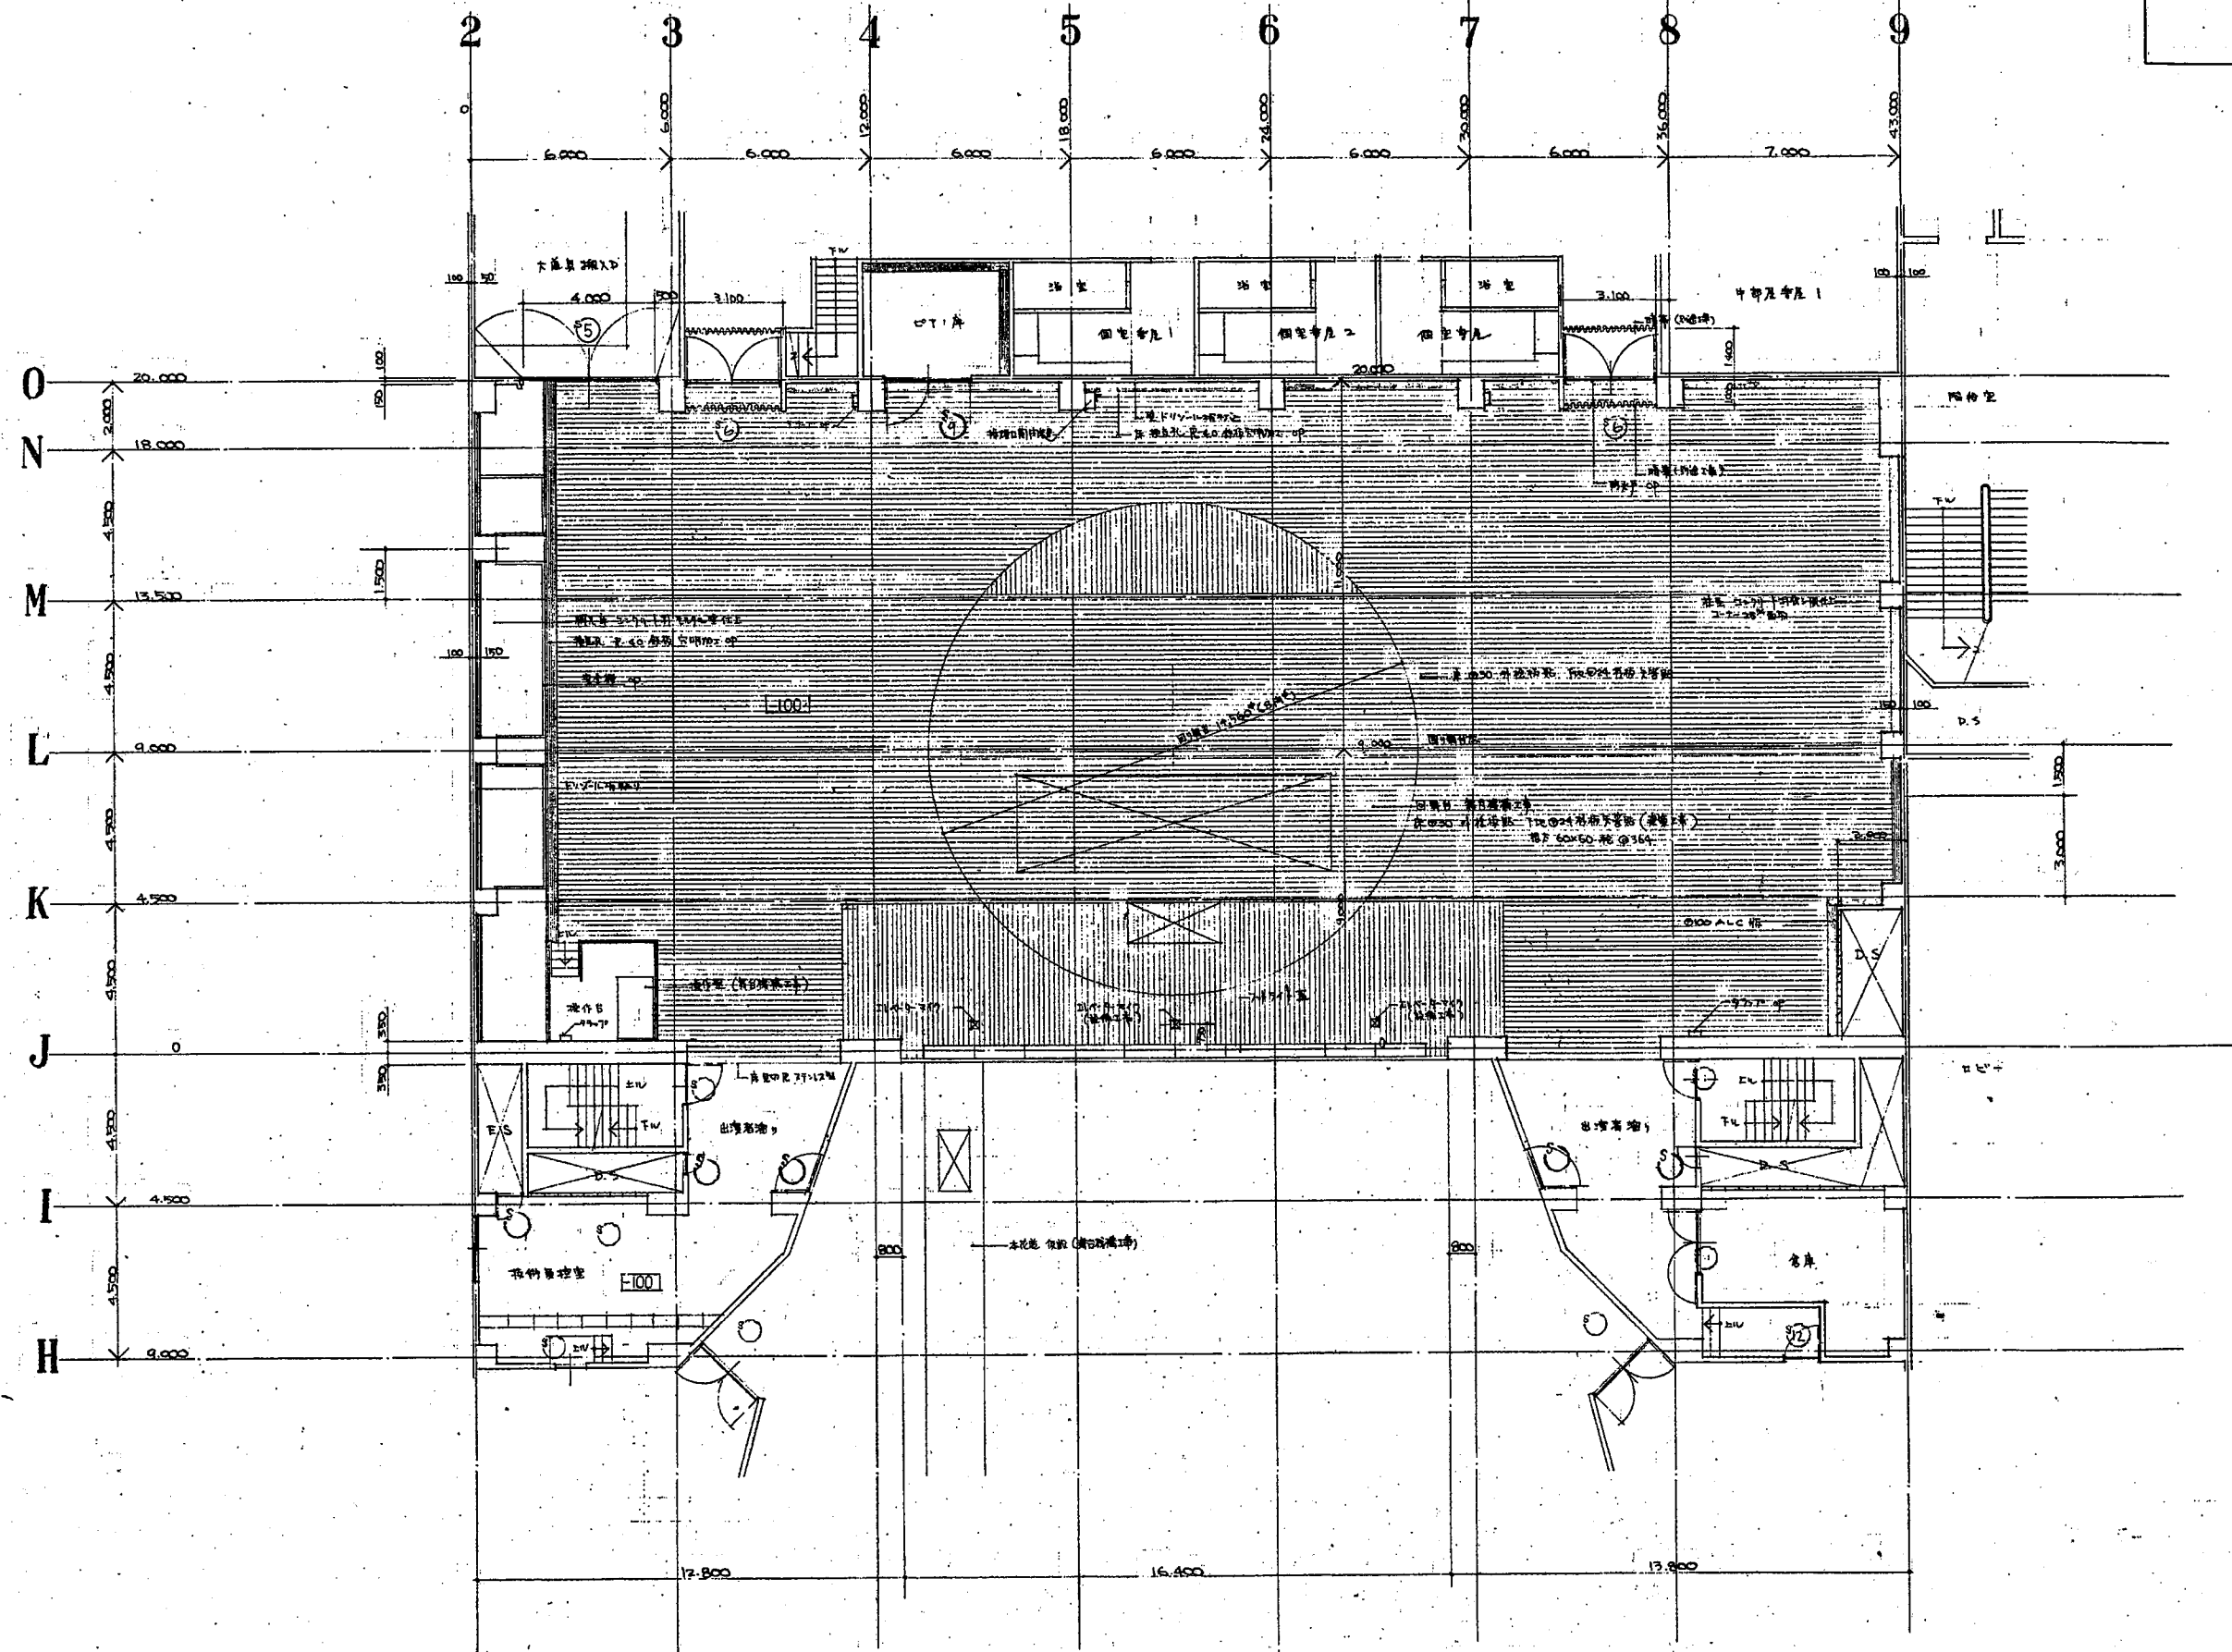

中ホール舞台1階平面図 51:100

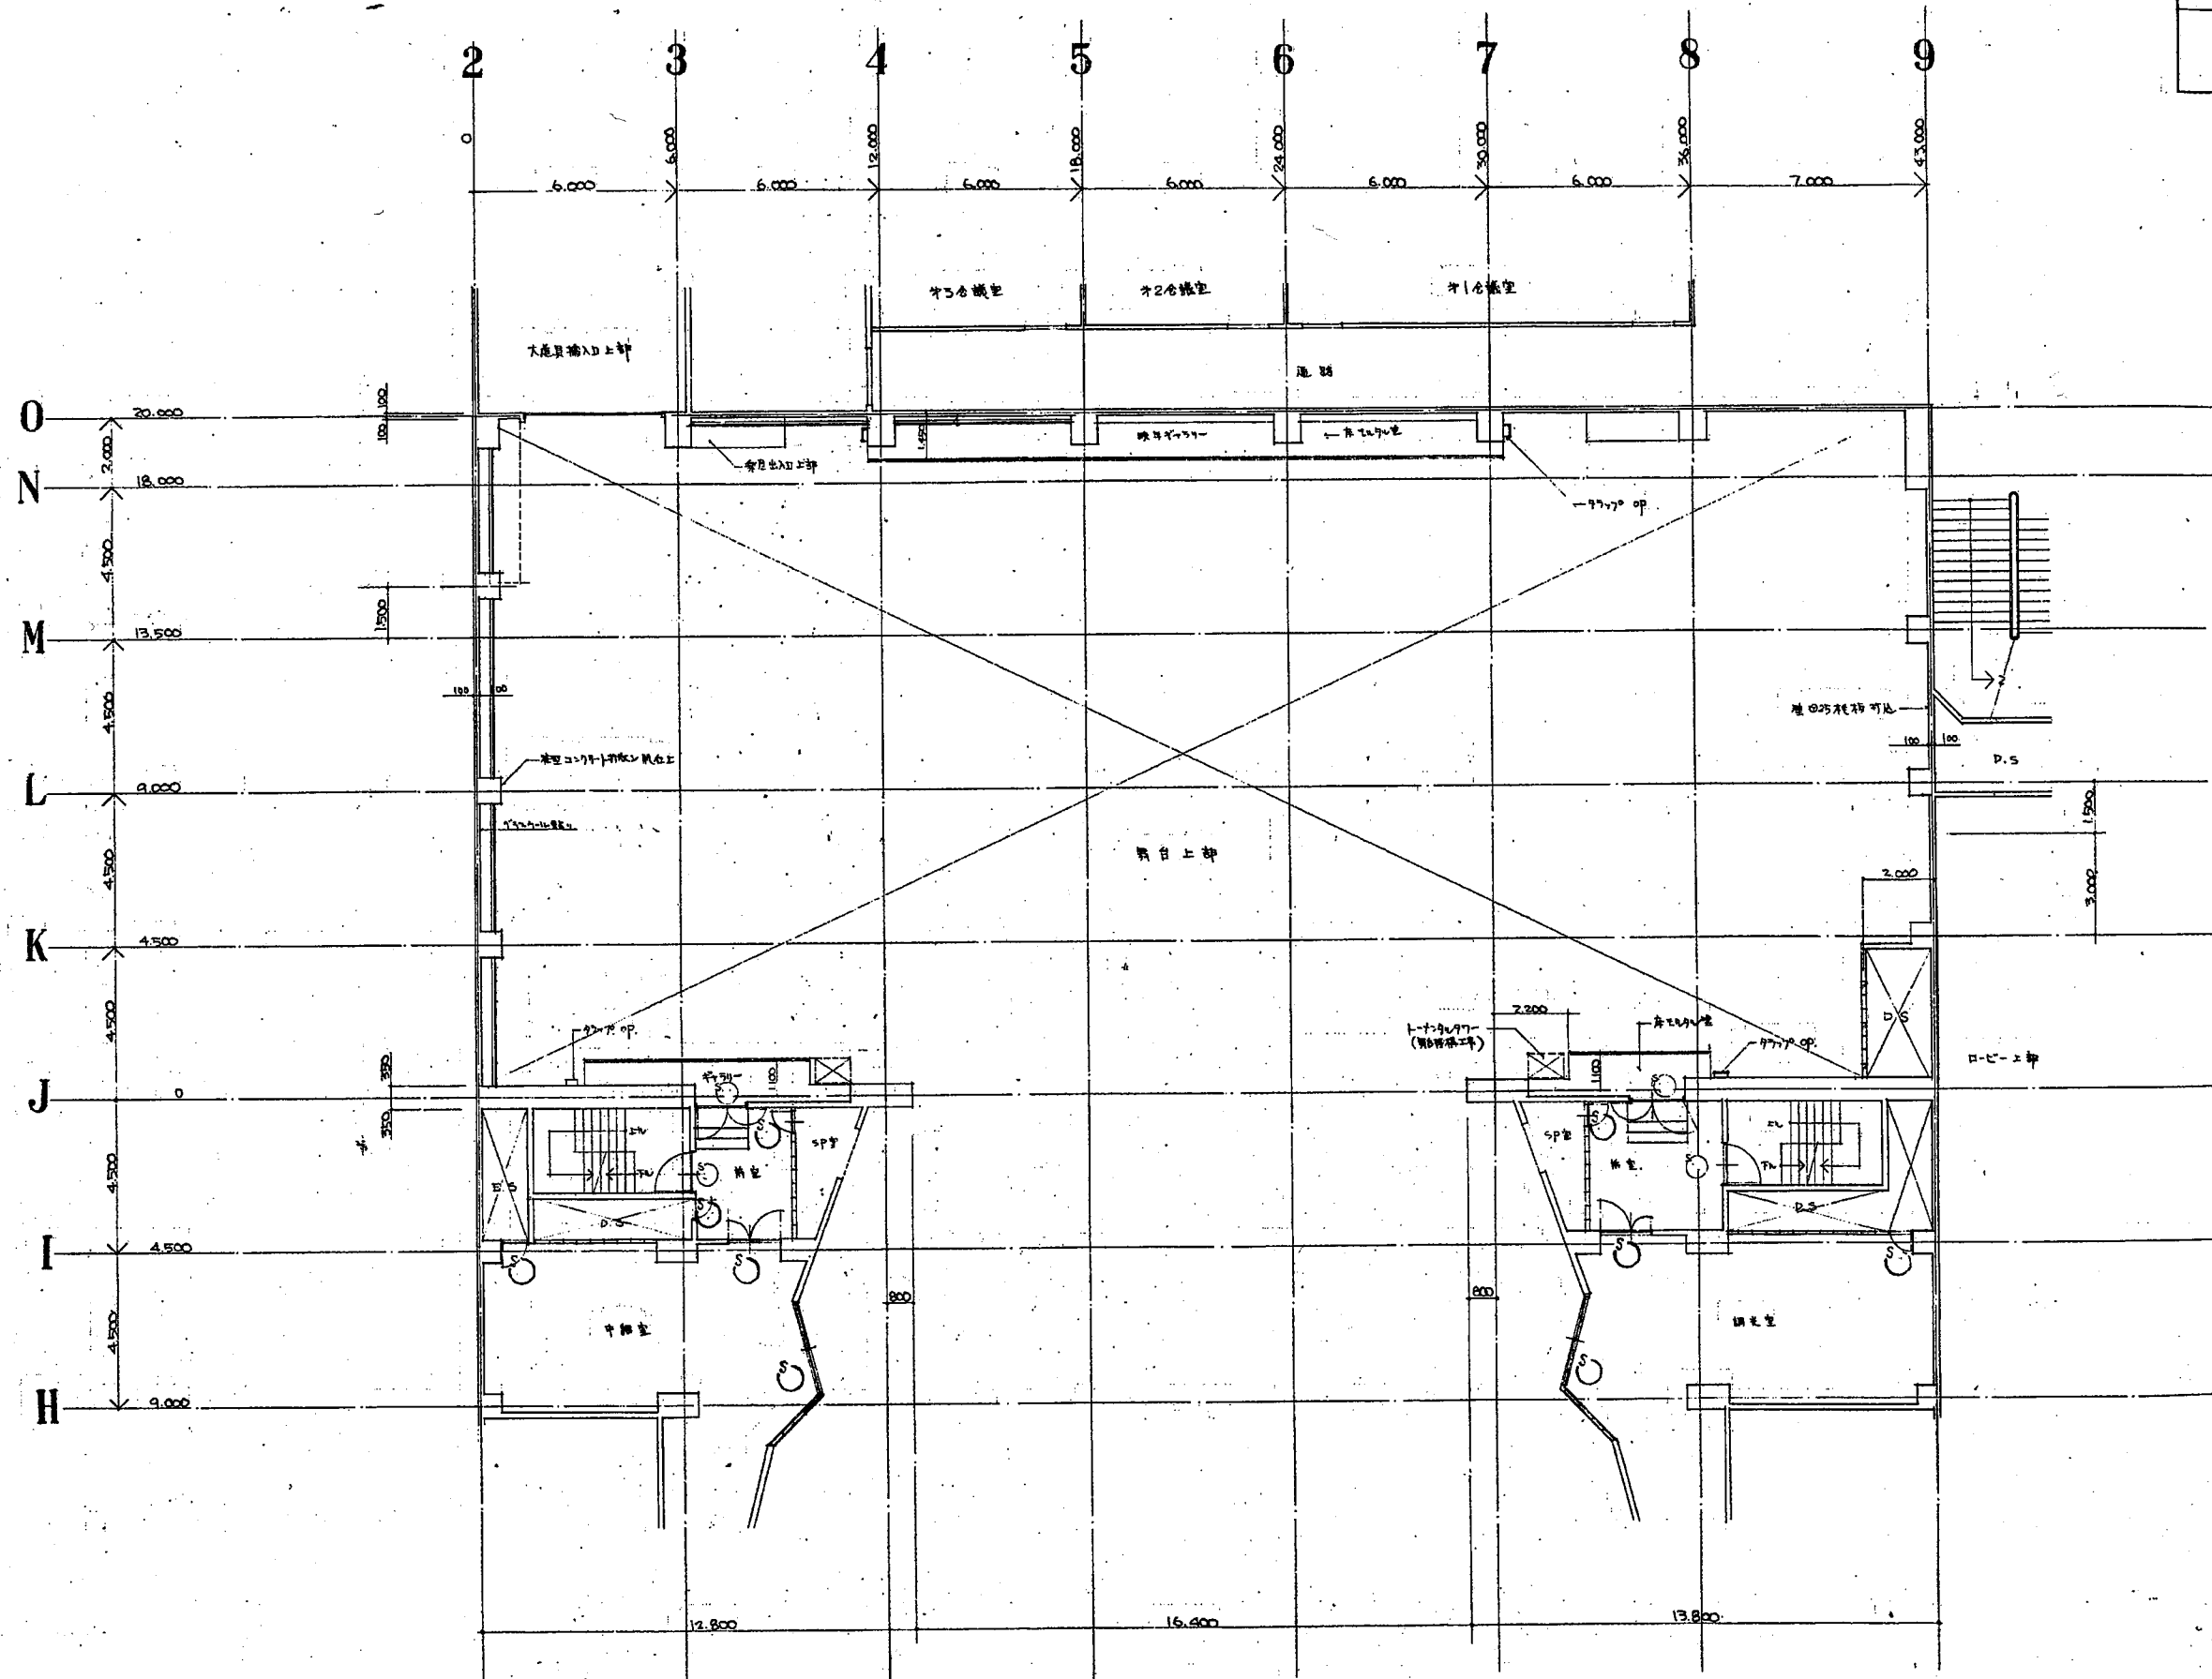



中市-北舞台中间隔平面图 51:100

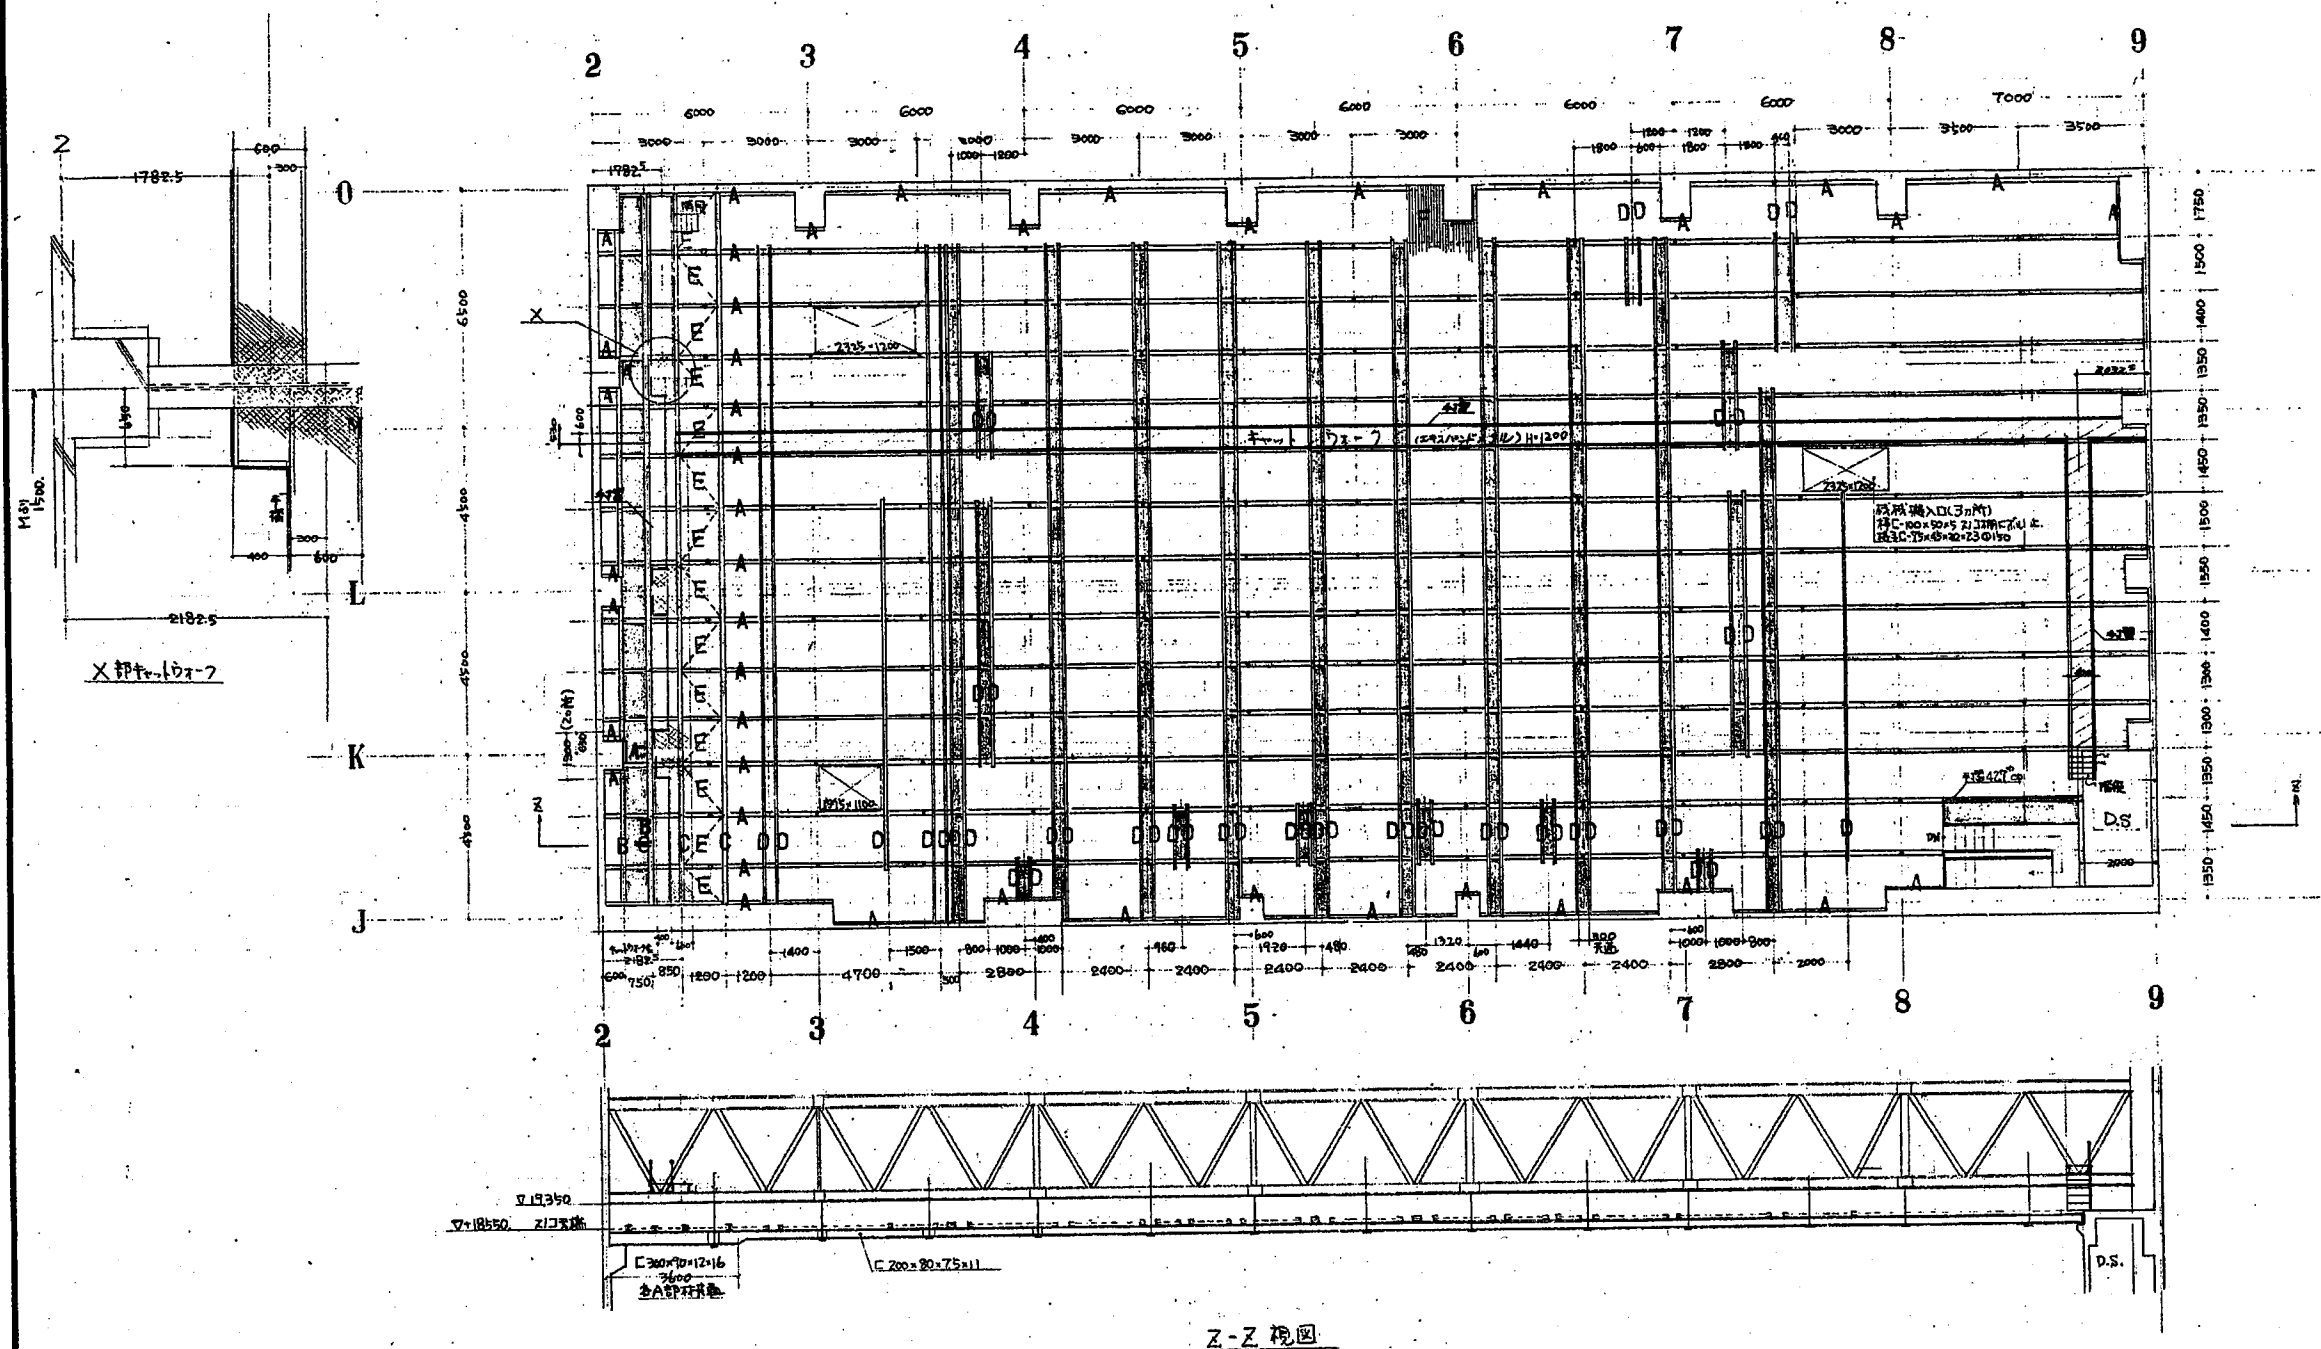


Z-Z 断面図

材料仕様	
A	200×80×75×11
B	150×75×65×10
C	125×65×6×8
D	100×50×5×7.5
E	65×55×6
F	75×45×15×2.3


- 注
1. F 材 (175×45×15×2.3) は 150×150 以上の基礎に必要とす。
 2. 断面寸法は、28° の傾斜を考慮して算出。
 3. 断面寸法は、28° の傾斜を考慮して算出。
 4. 断面寸法は、28° の傾斜を考慮して算出。
 5. A 材 80° の傾斜は、SS 41 鋼板を使用。

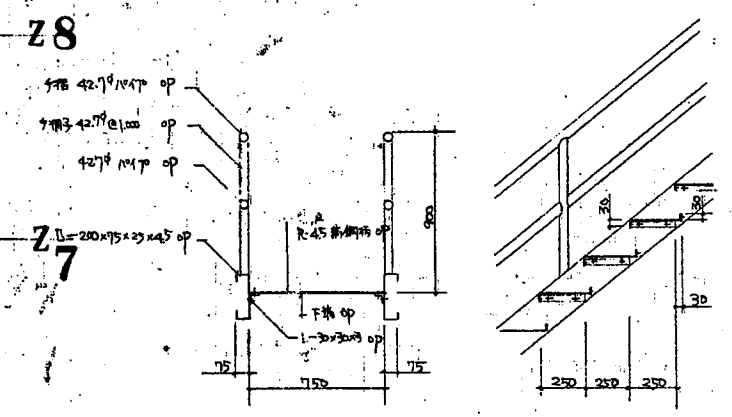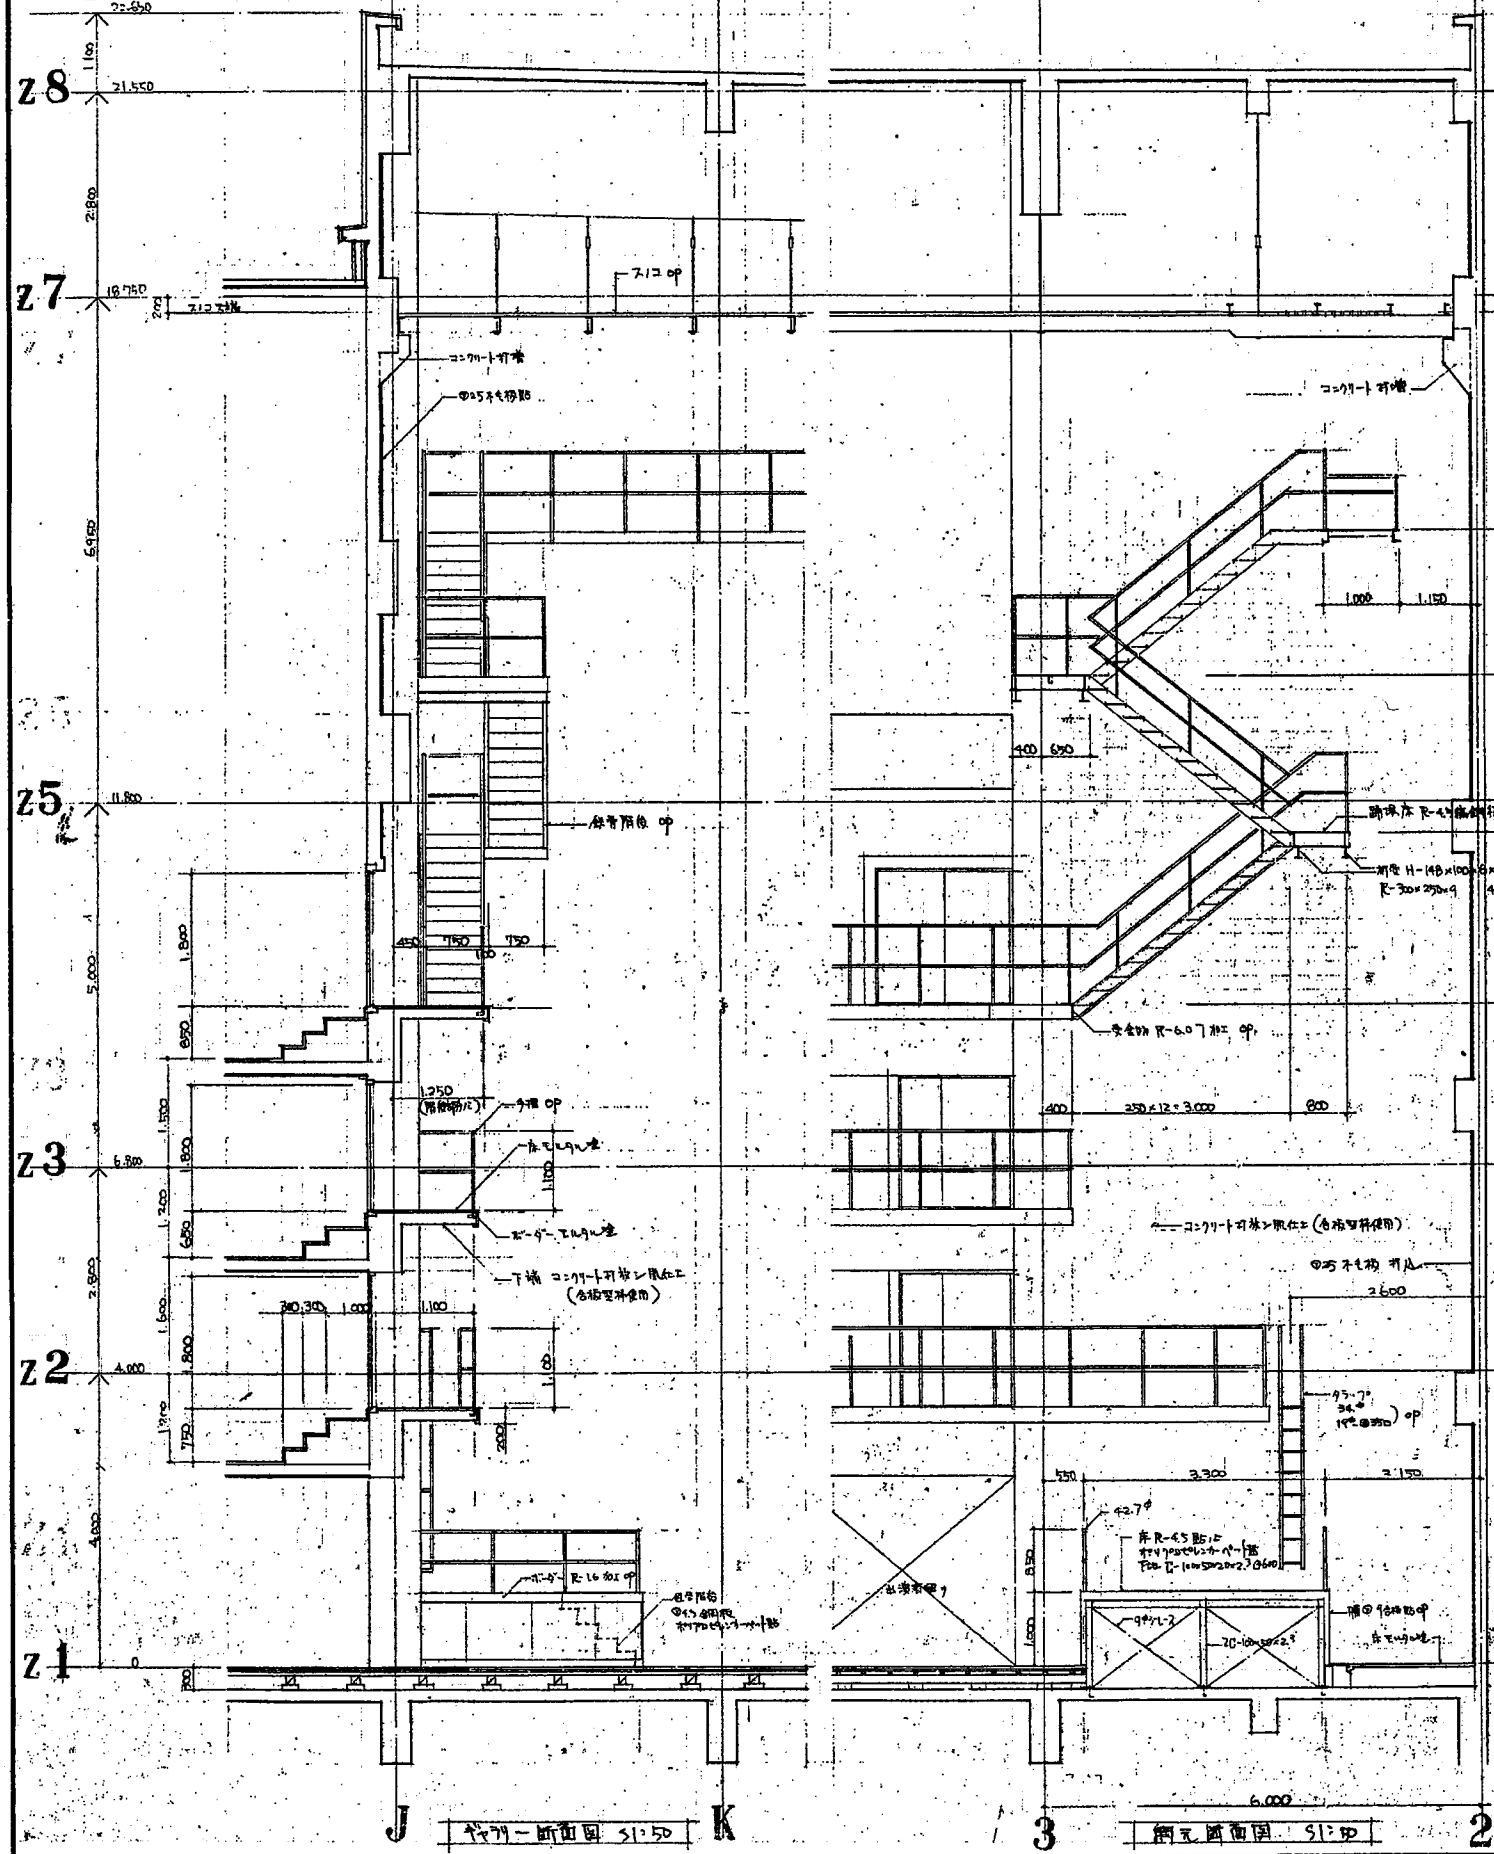

階段詳細図 S 1:20

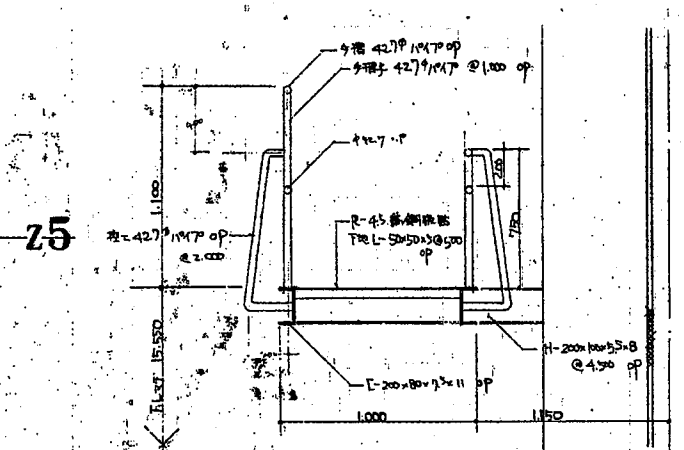


階段下リブ詳細図 S 1:20

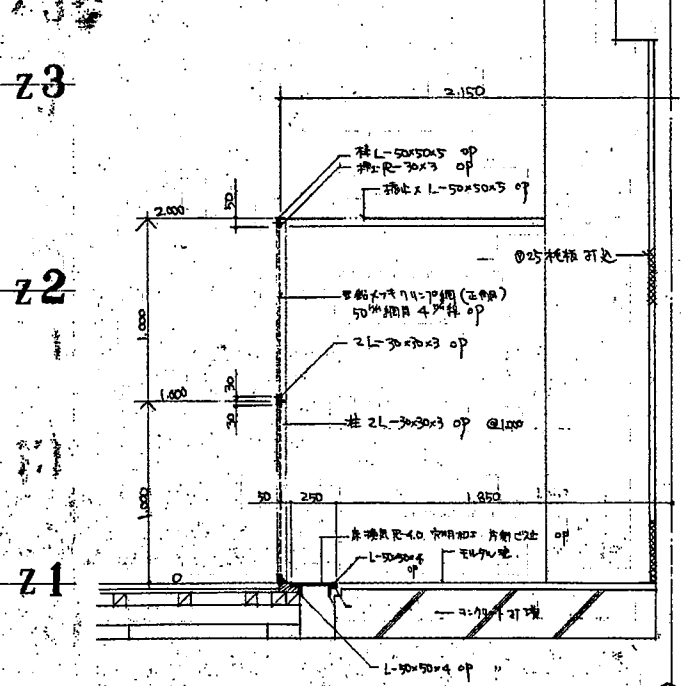

階段安全柵詳細図 S 1:20

2

中ホ-ル昇降機図 S 1:50 S 1:20

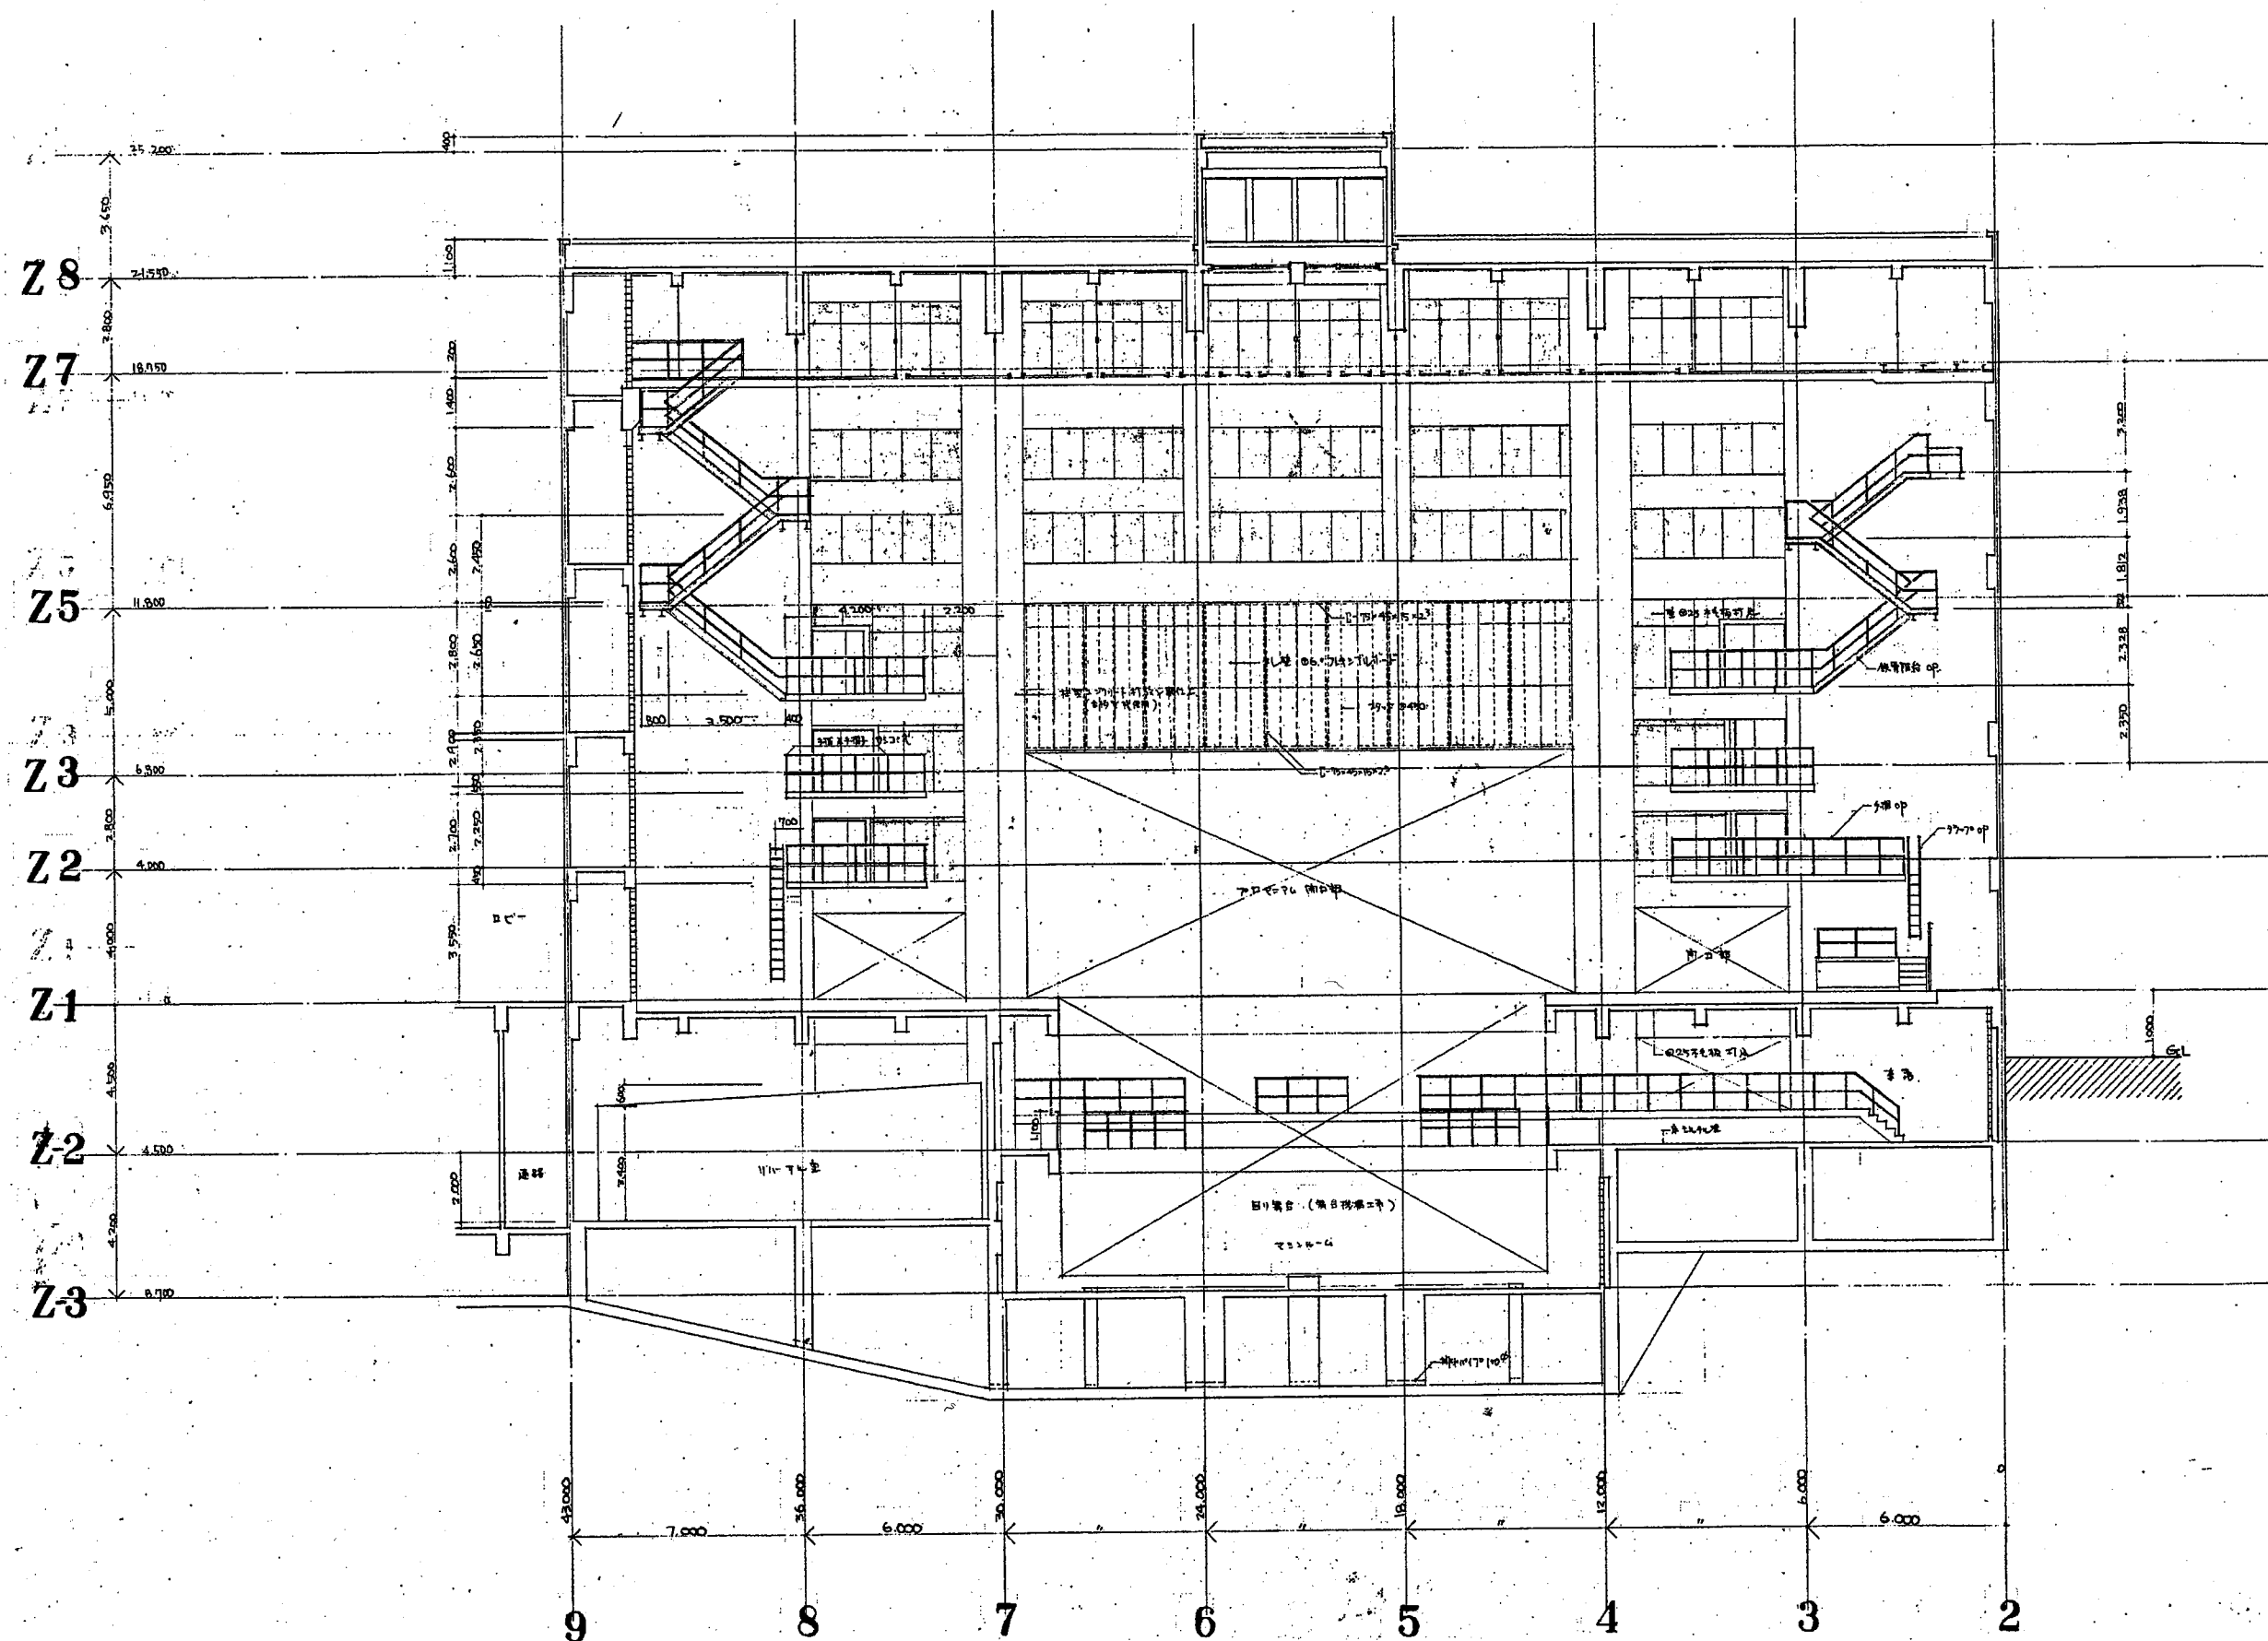

昭和50年度 静岡市 静岡市民会館

建設工事設計図

中ホール階段断面図

縮尺 5:100


静岡市 建設部 市民会館建設課



企業組合 針谷建築事務所

設計者 針谷 博 2225-4

中ホール階段 138-10

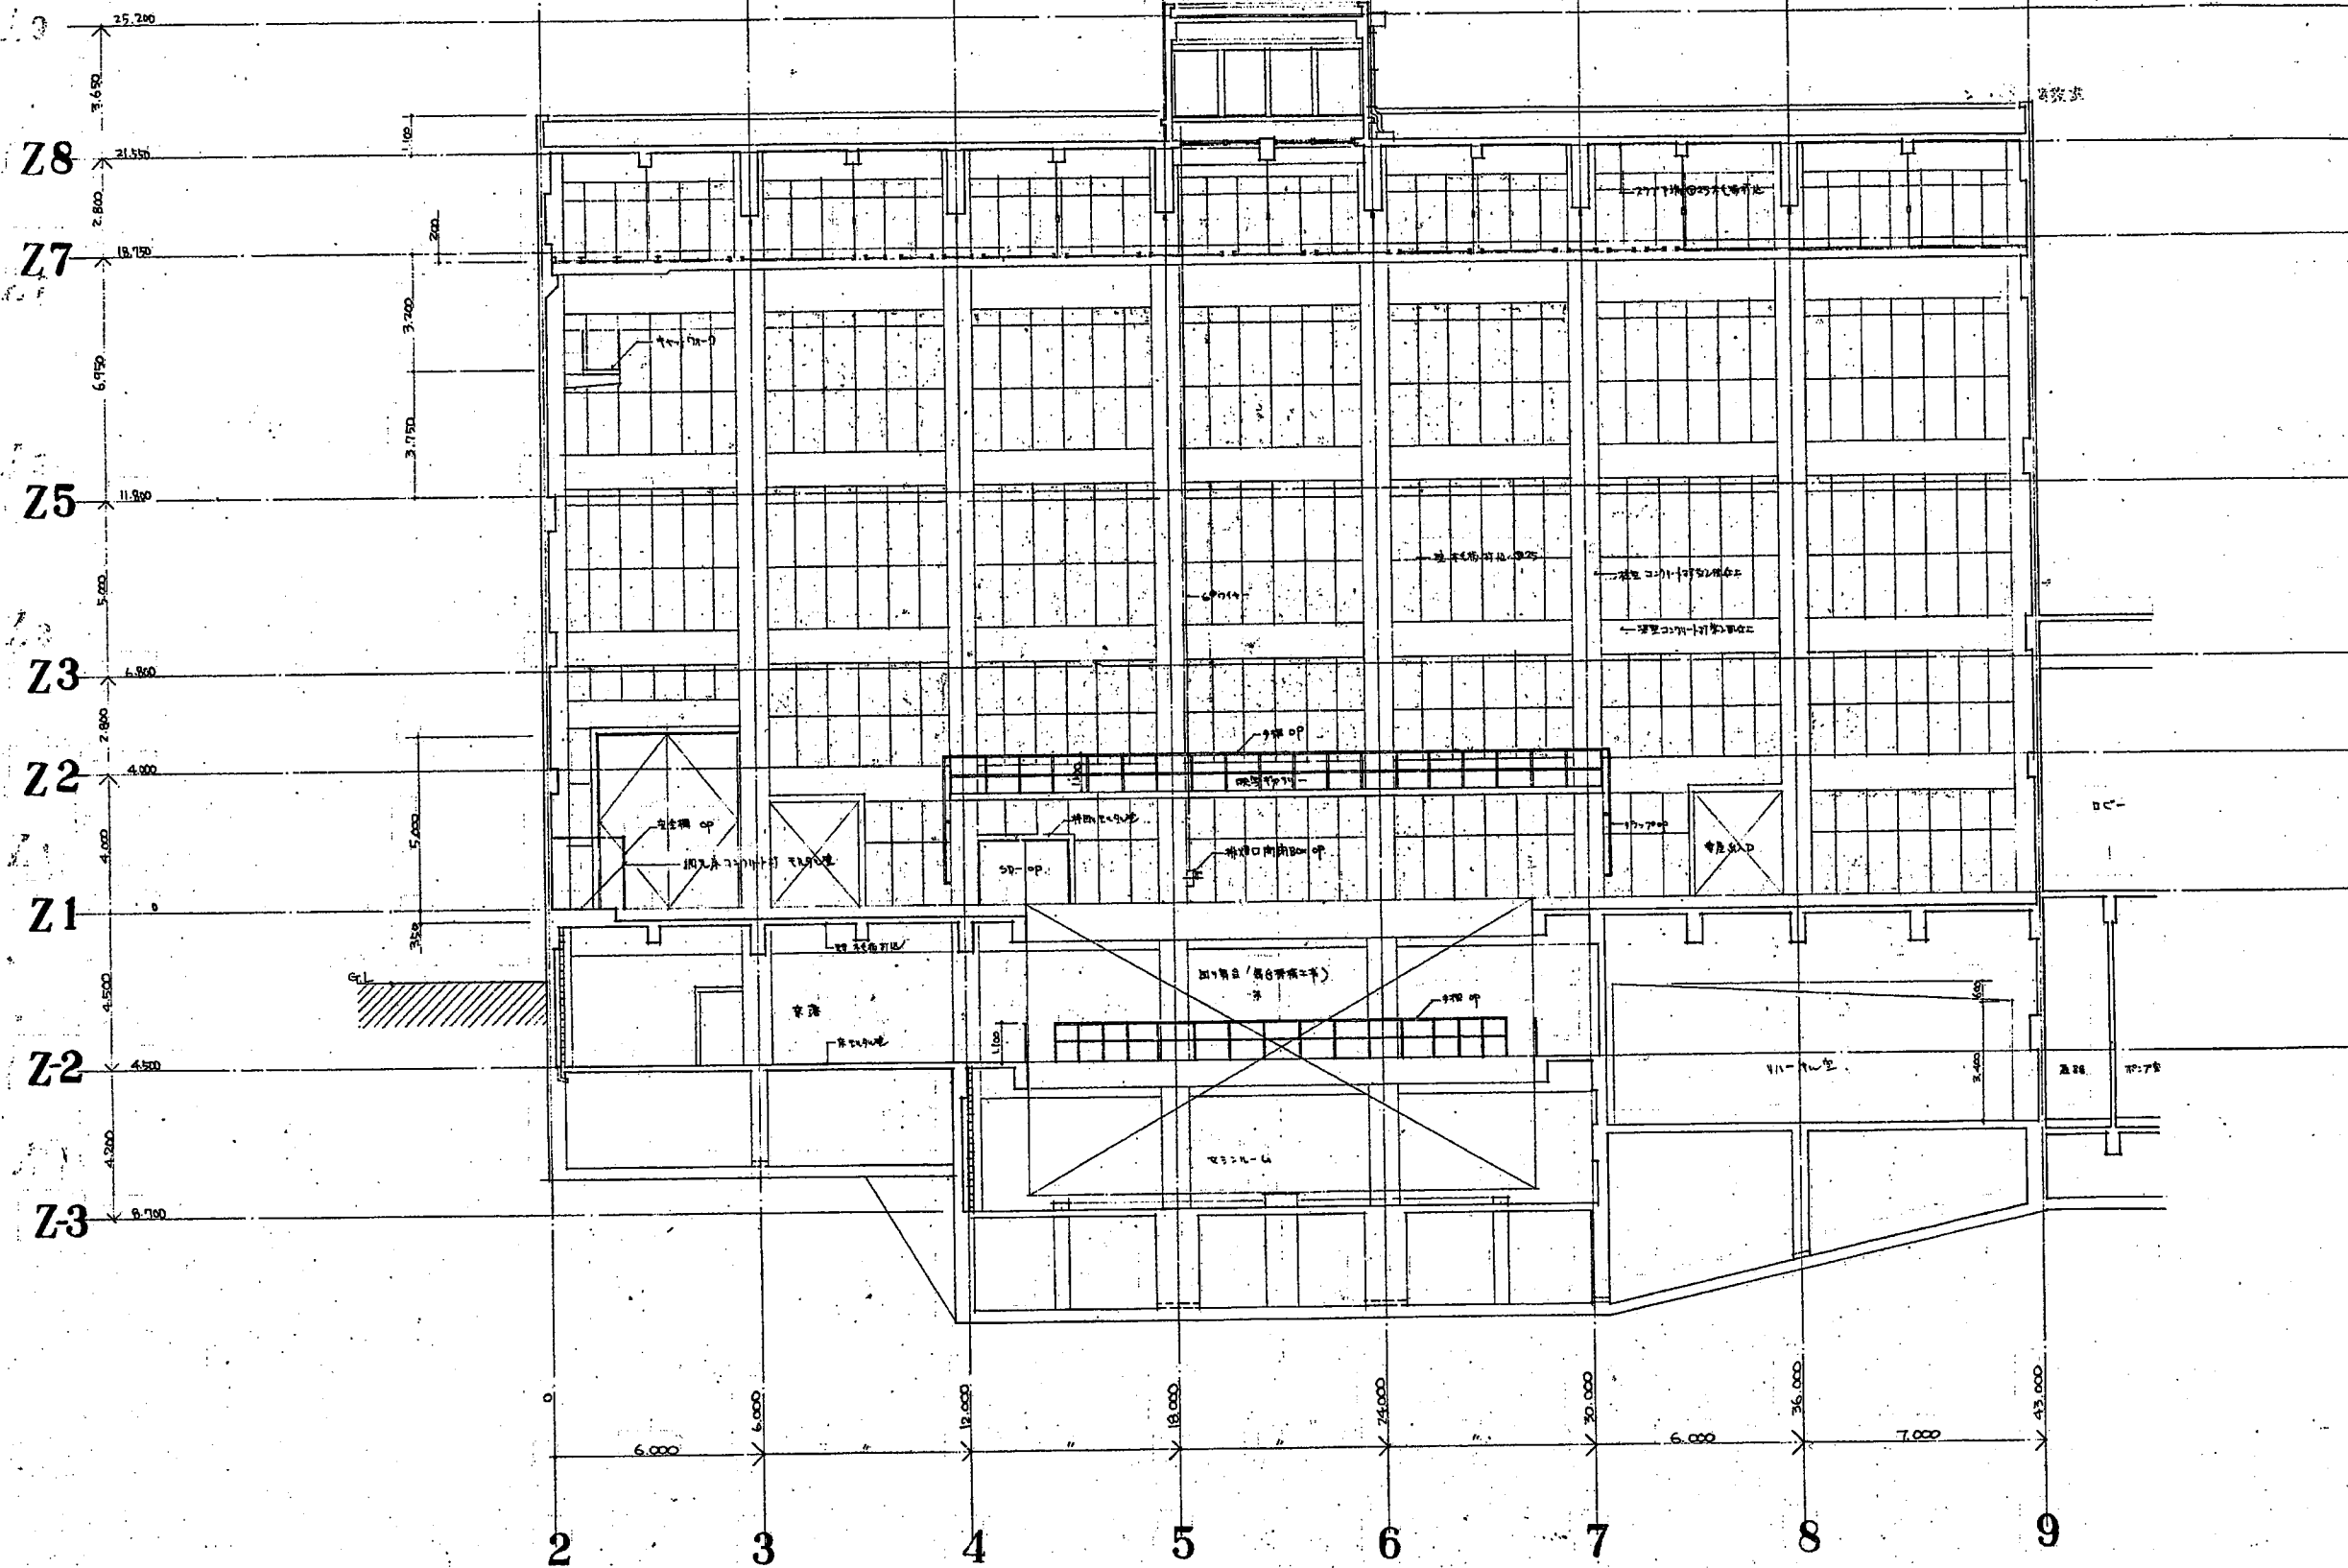

中ホ-1 第1階断面図 2 51:100

昭和 50. 年度 静岡市 静岡市民会館

建設工事設計図
主体

中ホ-1 第1階断面図 2



縮尺 51:100
昭和 50 年 10 月

静岡市 建設部 建築課 設計室

設計者 針谷建築事務所
〒42254 沼津市 沼津 22254

図 155
中ホ-1 第1階

43,500

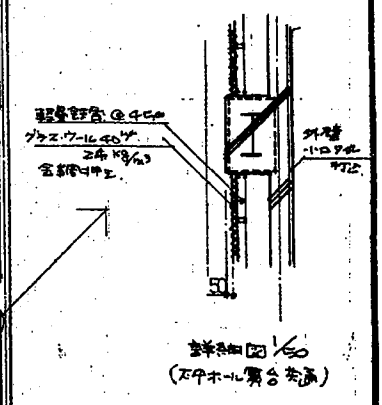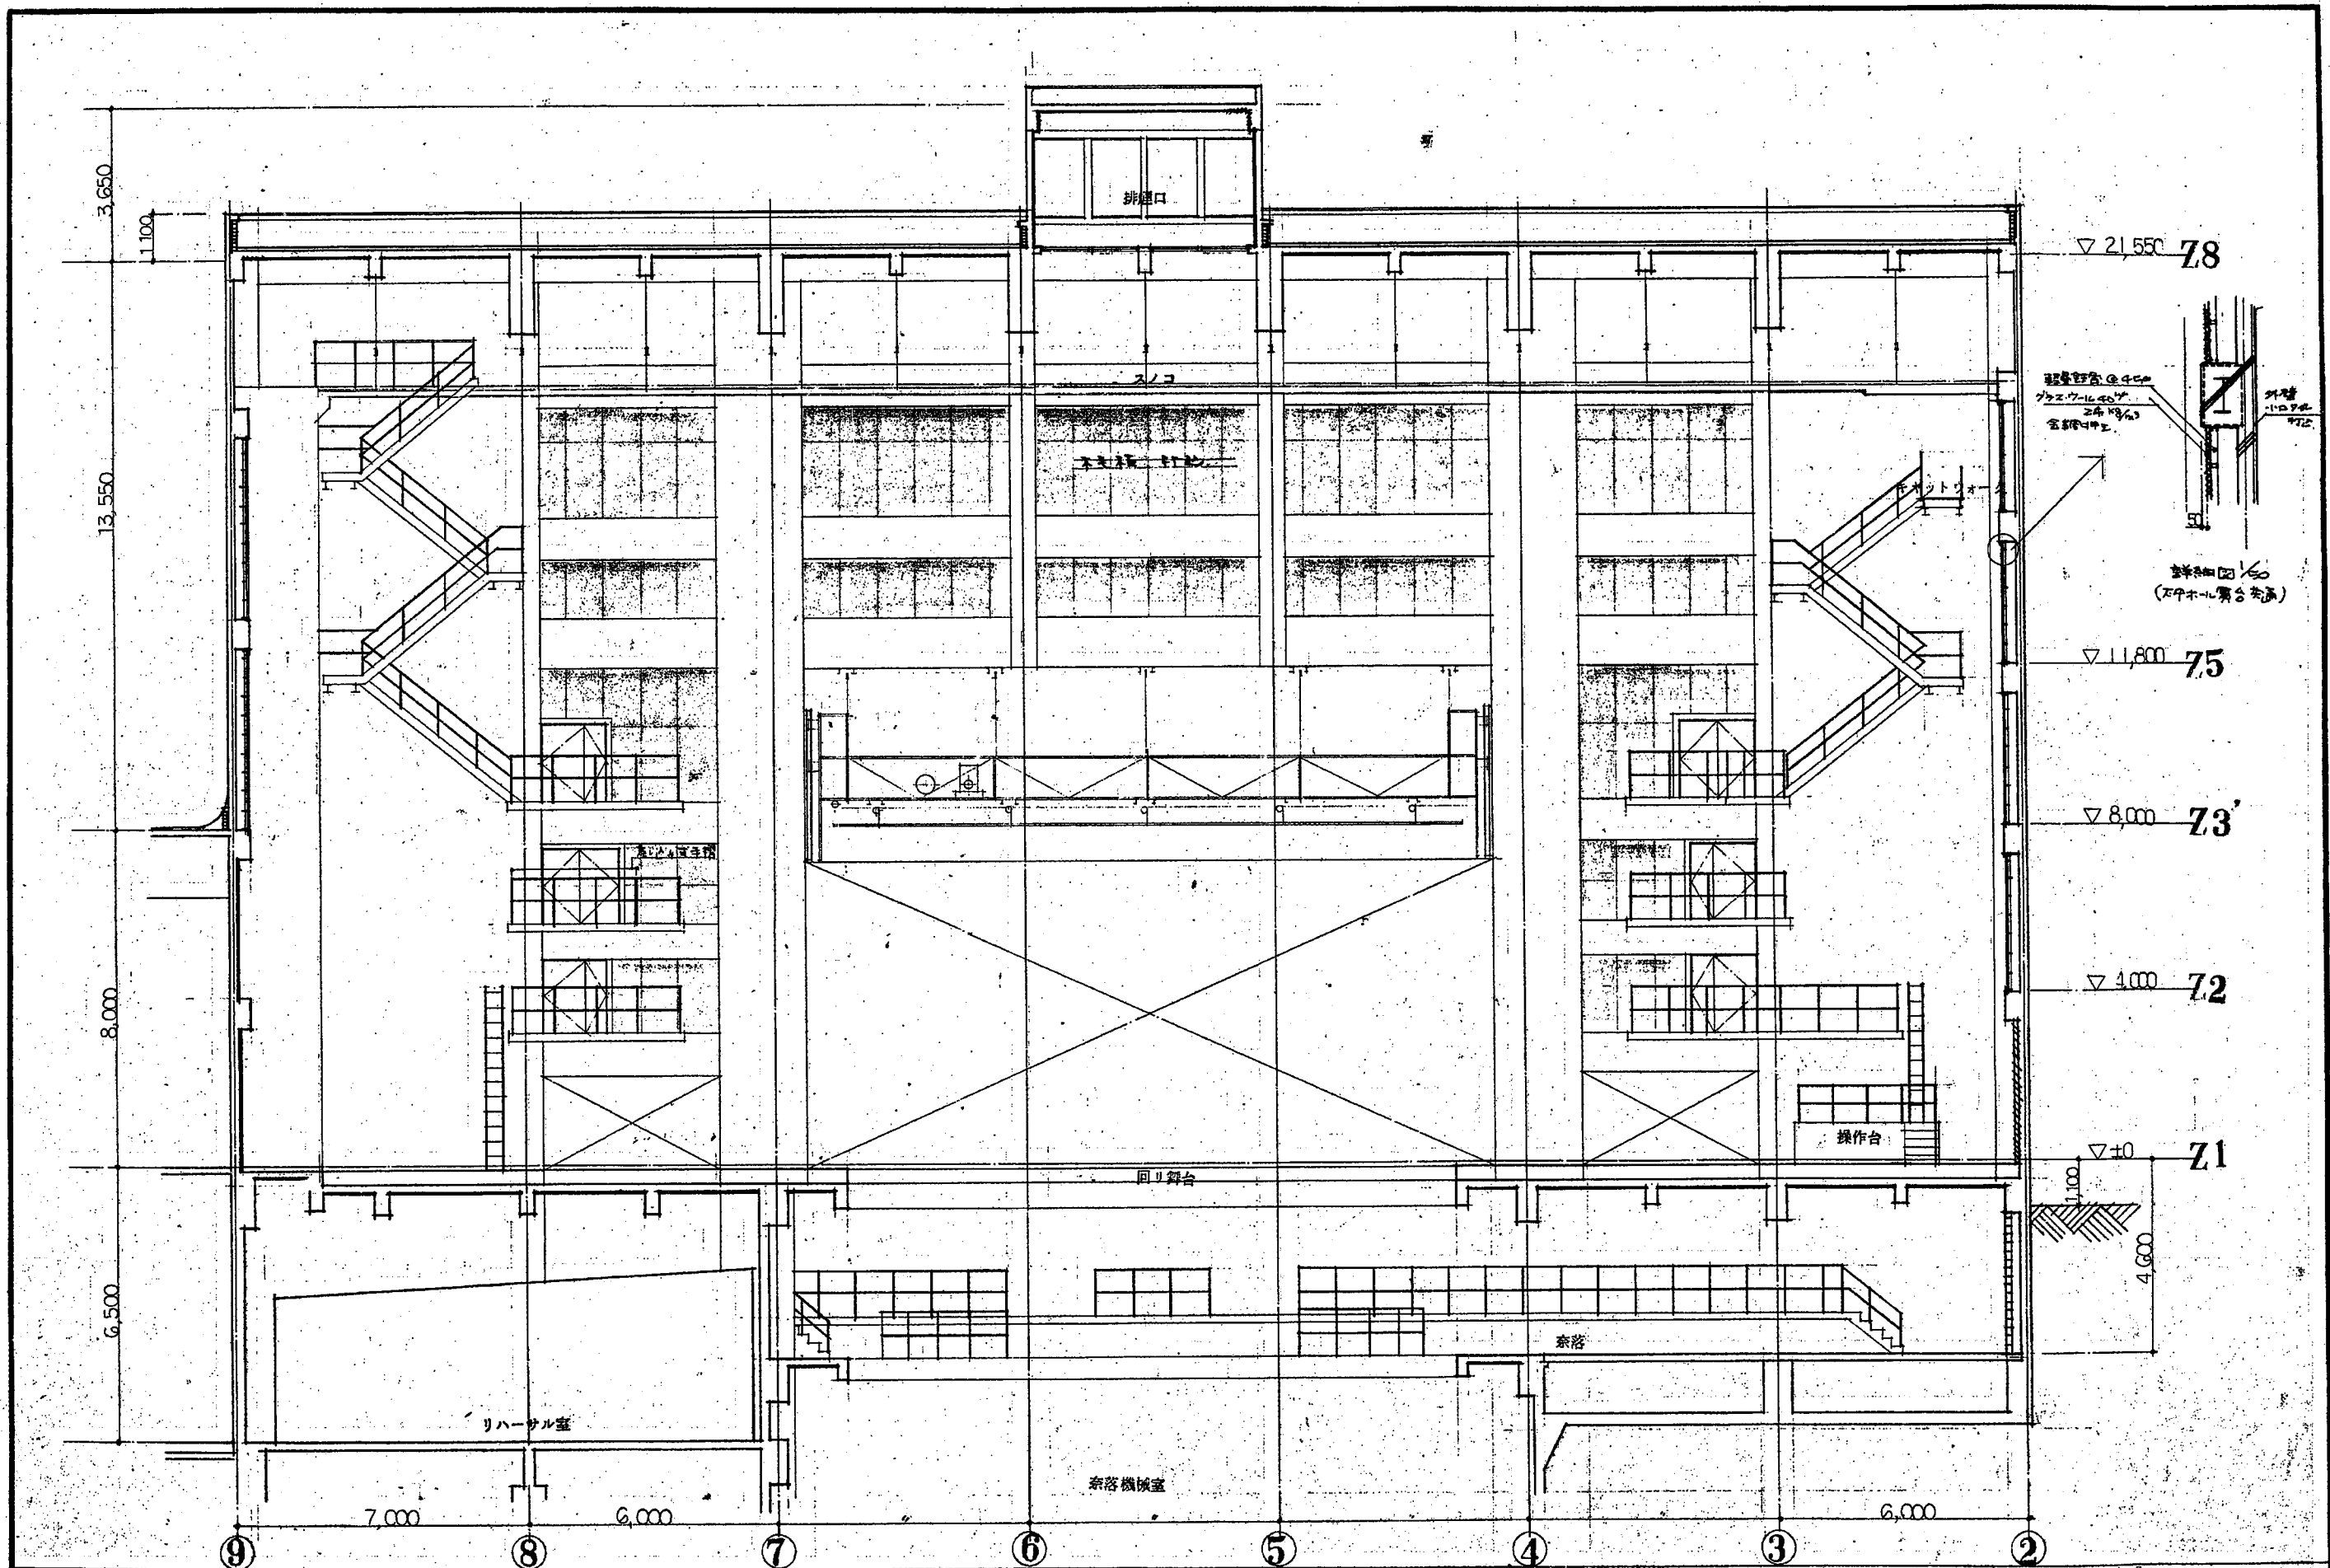

マイクロ NO.	昭和 50 年度	静岡市民会館建設主体変更	工事設計図	中本北舞台展開図 I (K~L向)	縮尺 1/100	昭和51年10月7日	静岡市建築部 市民会館建設室	設計 山本 監査 佐藤	金組組合 針谷建築事務所 一級建築士事務所登録 198 塩坂 電話 22254	10820-5
----------	----------	--------------	-------	-------------------	----------	------------	----------------	-------------	---	---------

Z8 $\nabla 21,550$

$\nabla +15,750$

Z3' $\nabla 8m$

Z2 $\nabla 4m$

Z1 $\nabla \pm 0$

$\nabla -1.00$

6.000

6.000

7.000

マイクログ NO.

昭和

50 年度

静岡市民会館建設主体変更

工事設計図

中ホール展開図 3
(M-M'向)

縮尺 1/100

昭和51年10月 日

静岡市建築部

市民会館建設室

監理

監理

監理

主査

主査

主査

設計

設計

設計

設計

設計

設計

針谷建築事務所


〒42254 浜松市東区

電話 22254

10820-6

10820-6

10820-6

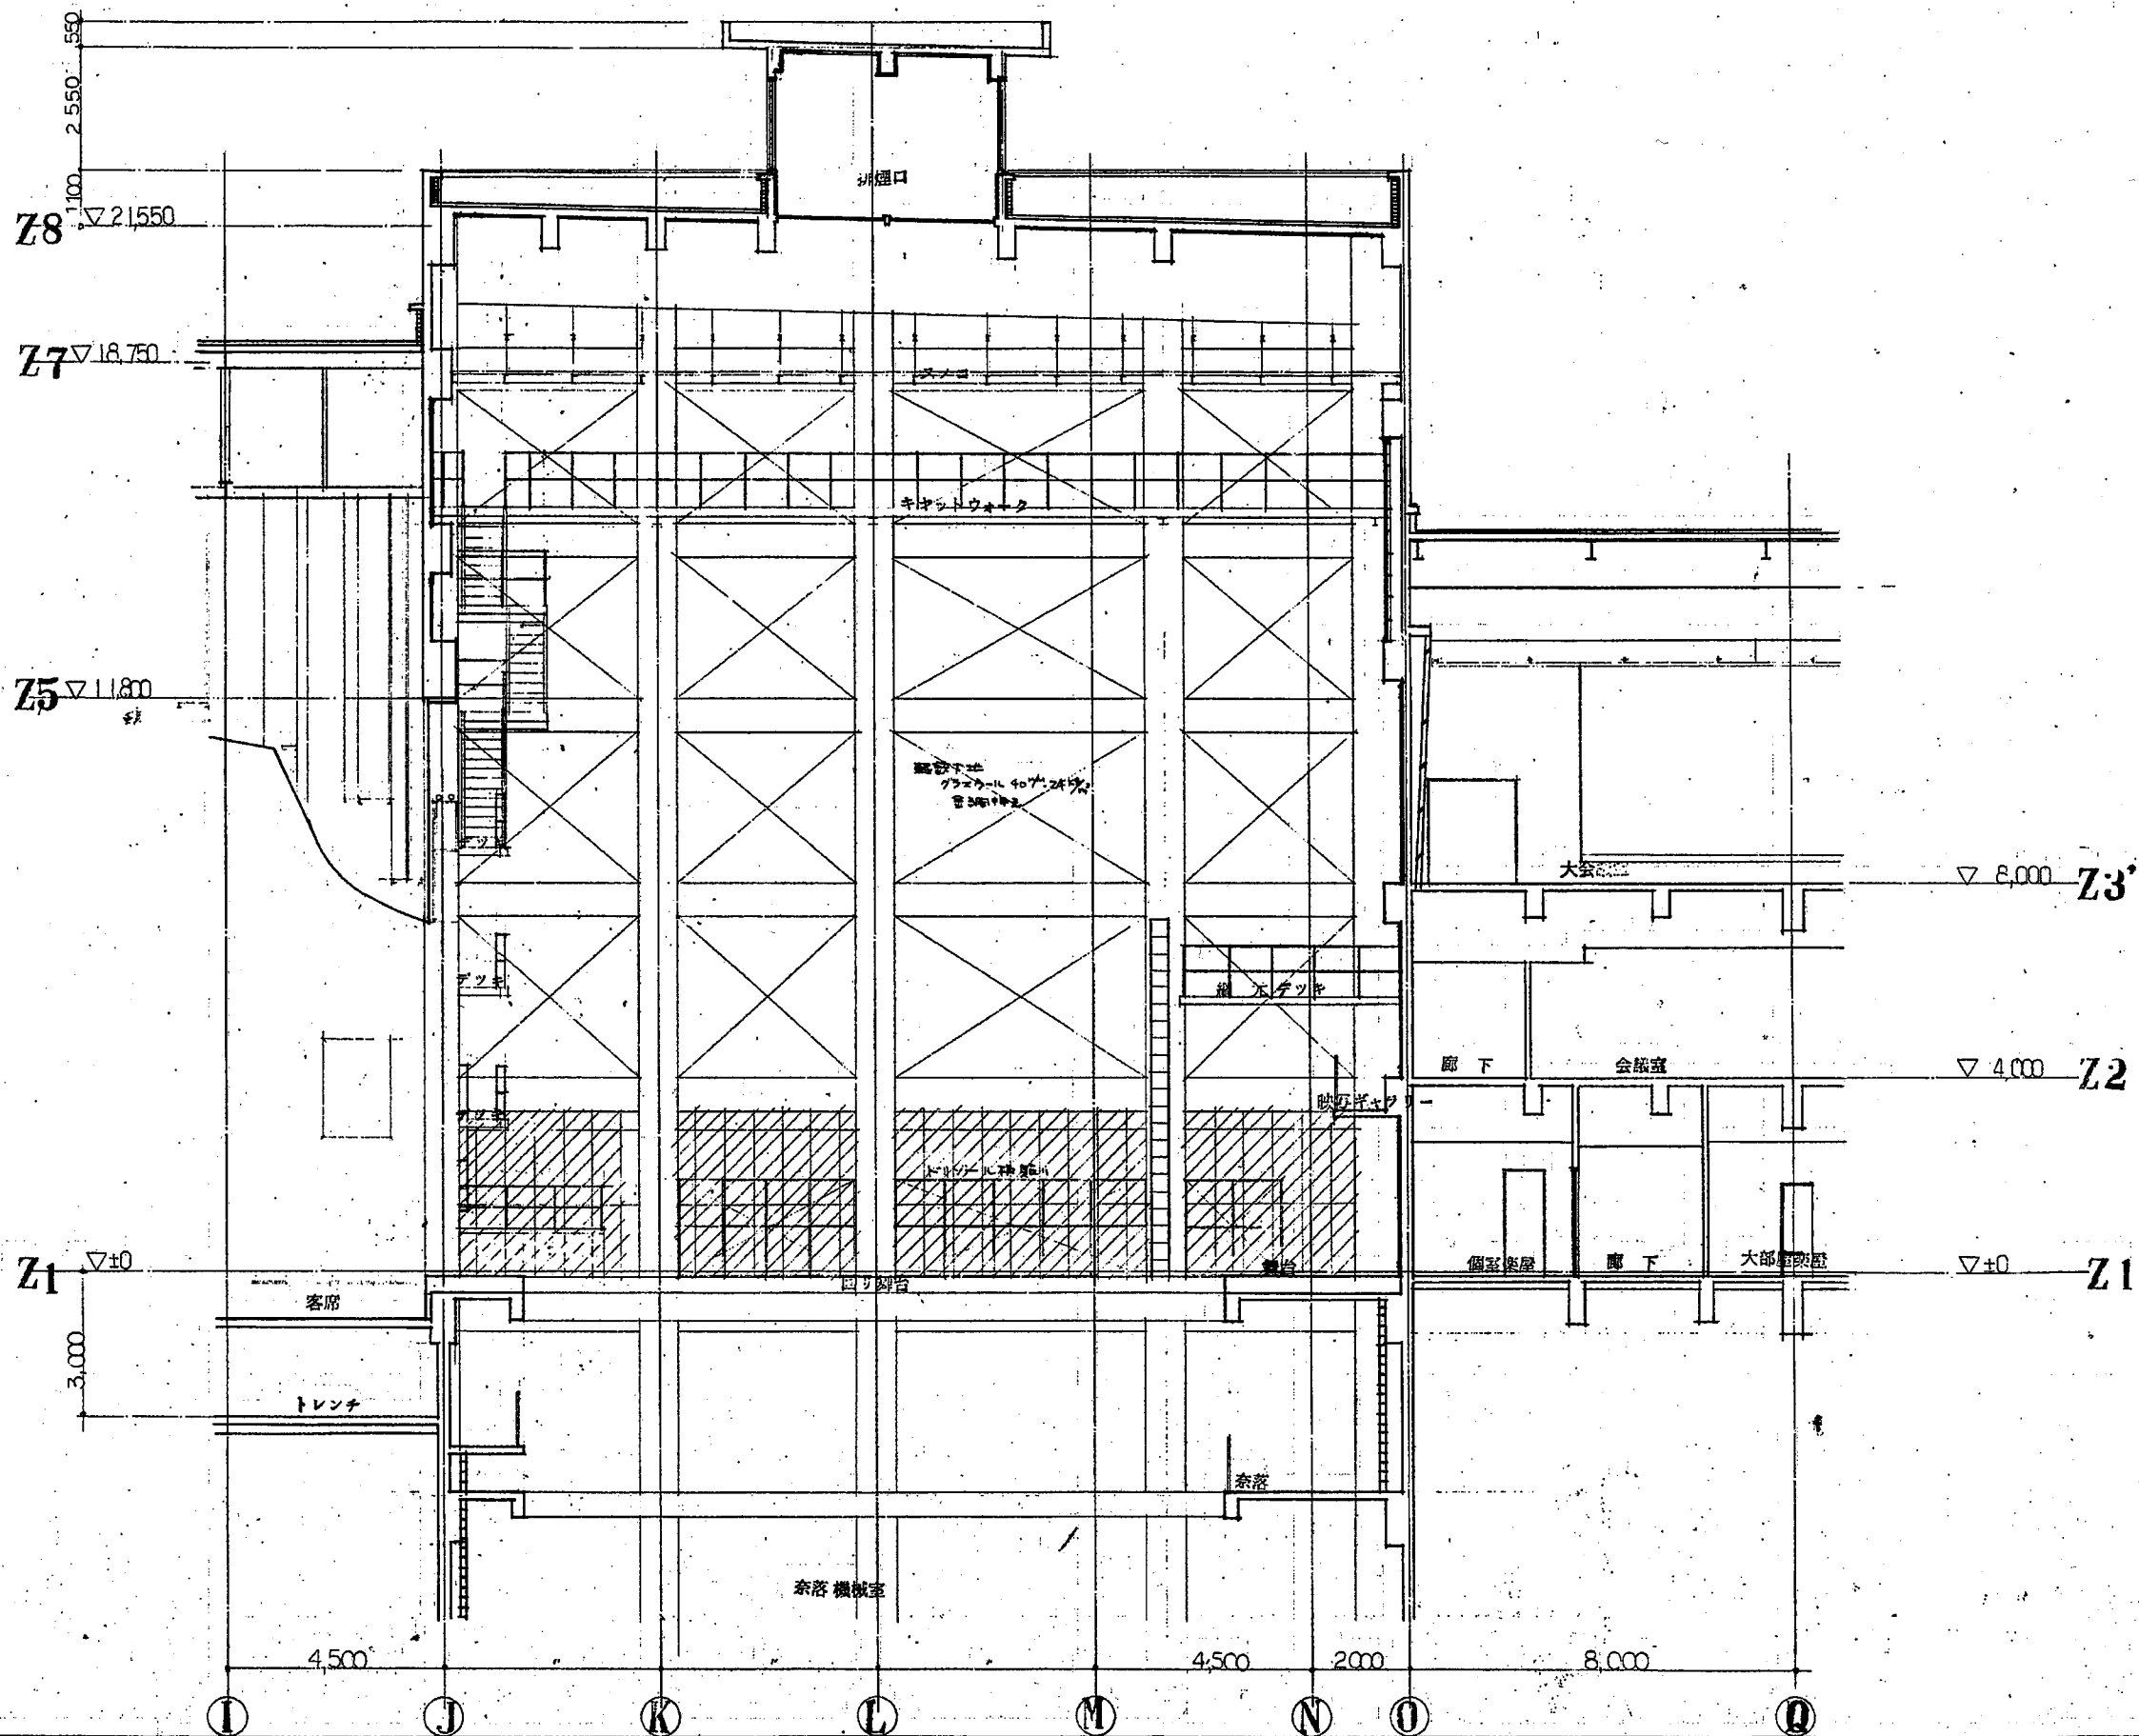

マイクロ NO.

昭和

50 年度

静岡市民会館建設主体変更

工事設計図

中北展南図 2
(5 ~ 6 間)

縮尺 1/100
昭和51年10月 日

静岡市建築部
市民会館建設室


設計者
山本 隆

主査
山本 隆

設計
山本 隆


設計事務所
針谷建築事務所
一級建築士事務所登録 196 号
〒42254 浜坂 町


10820-7

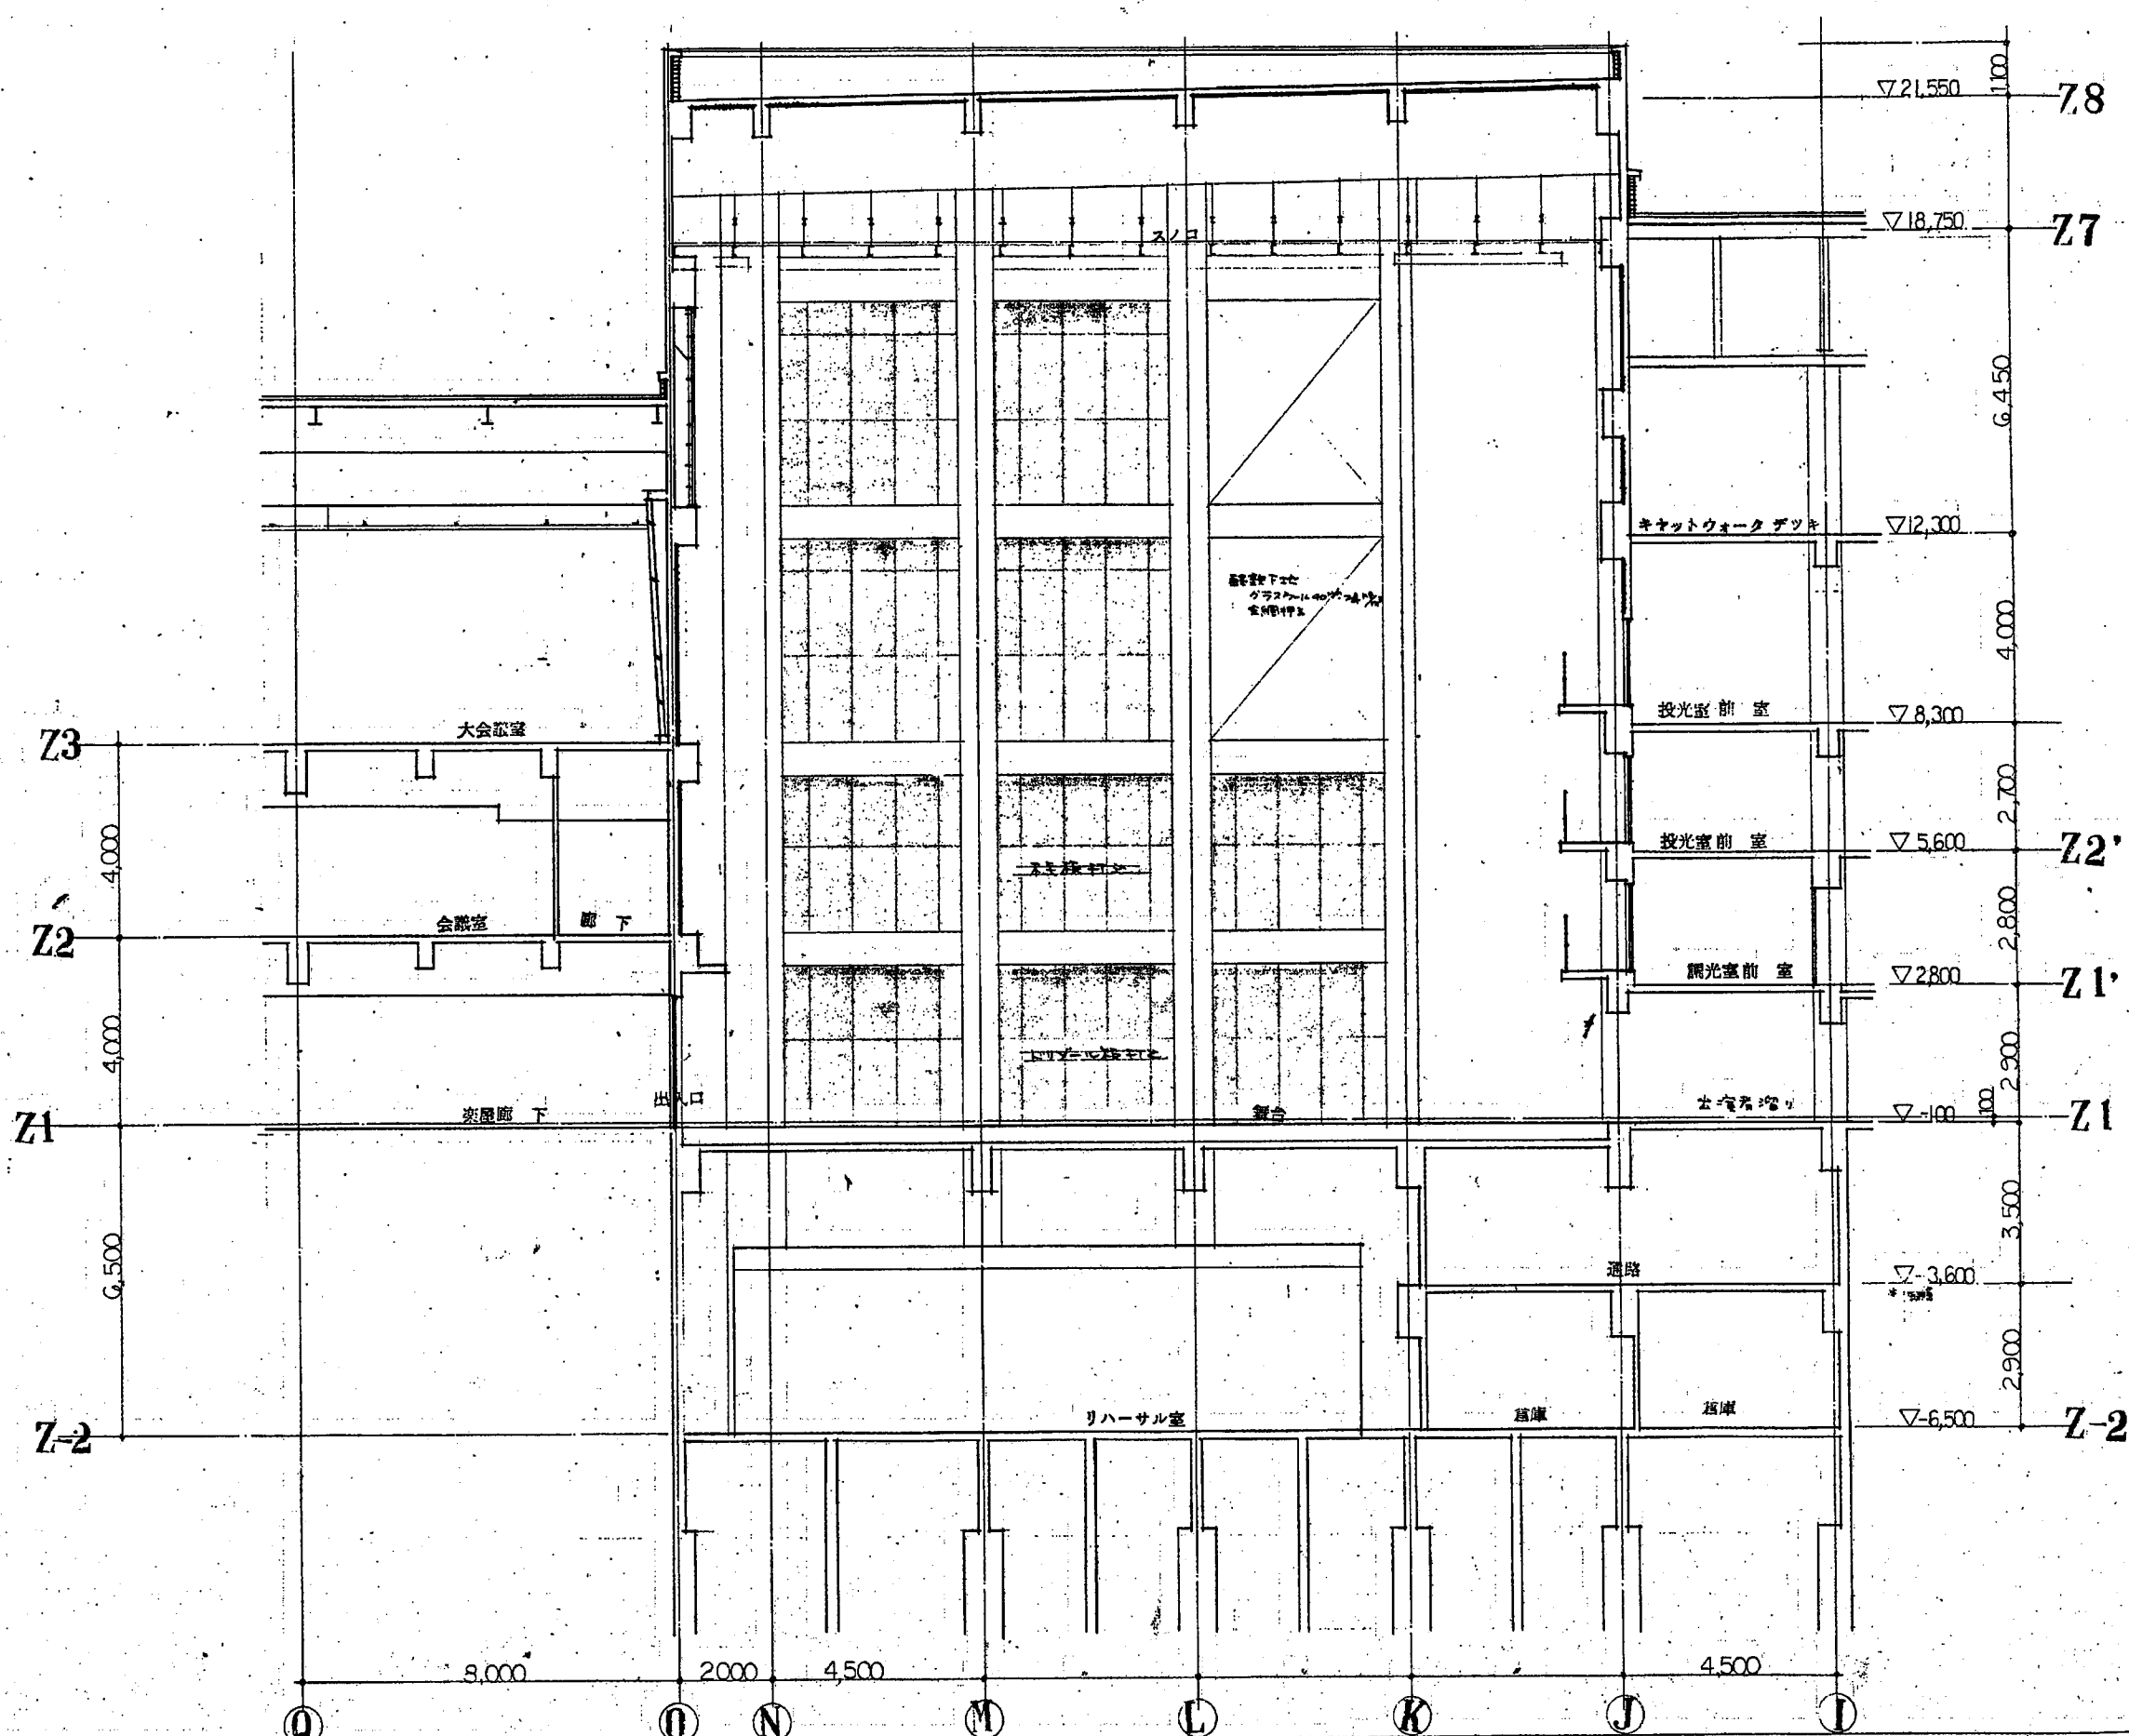




マイクロ NO.	昭和 50 年度	静岡市民会館建設主体変更	工事設計図	中ホ-ル展南図 4 (7~8 間)	縮尺 1/100 昭和51年10月22日	静岡市建築部 市民会館建設室	設計 山本康	監理 針谷建築事務所	図番 10826-8
----------	-------------	--------------	-------	----------------------	-------------------------	-------------------	-----------	---------------	------------

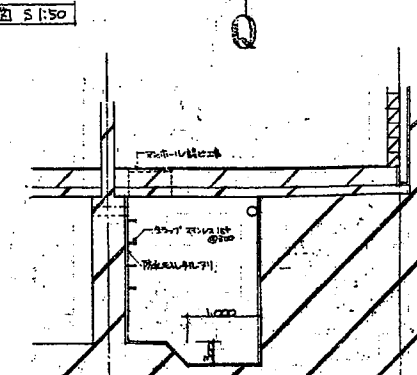57

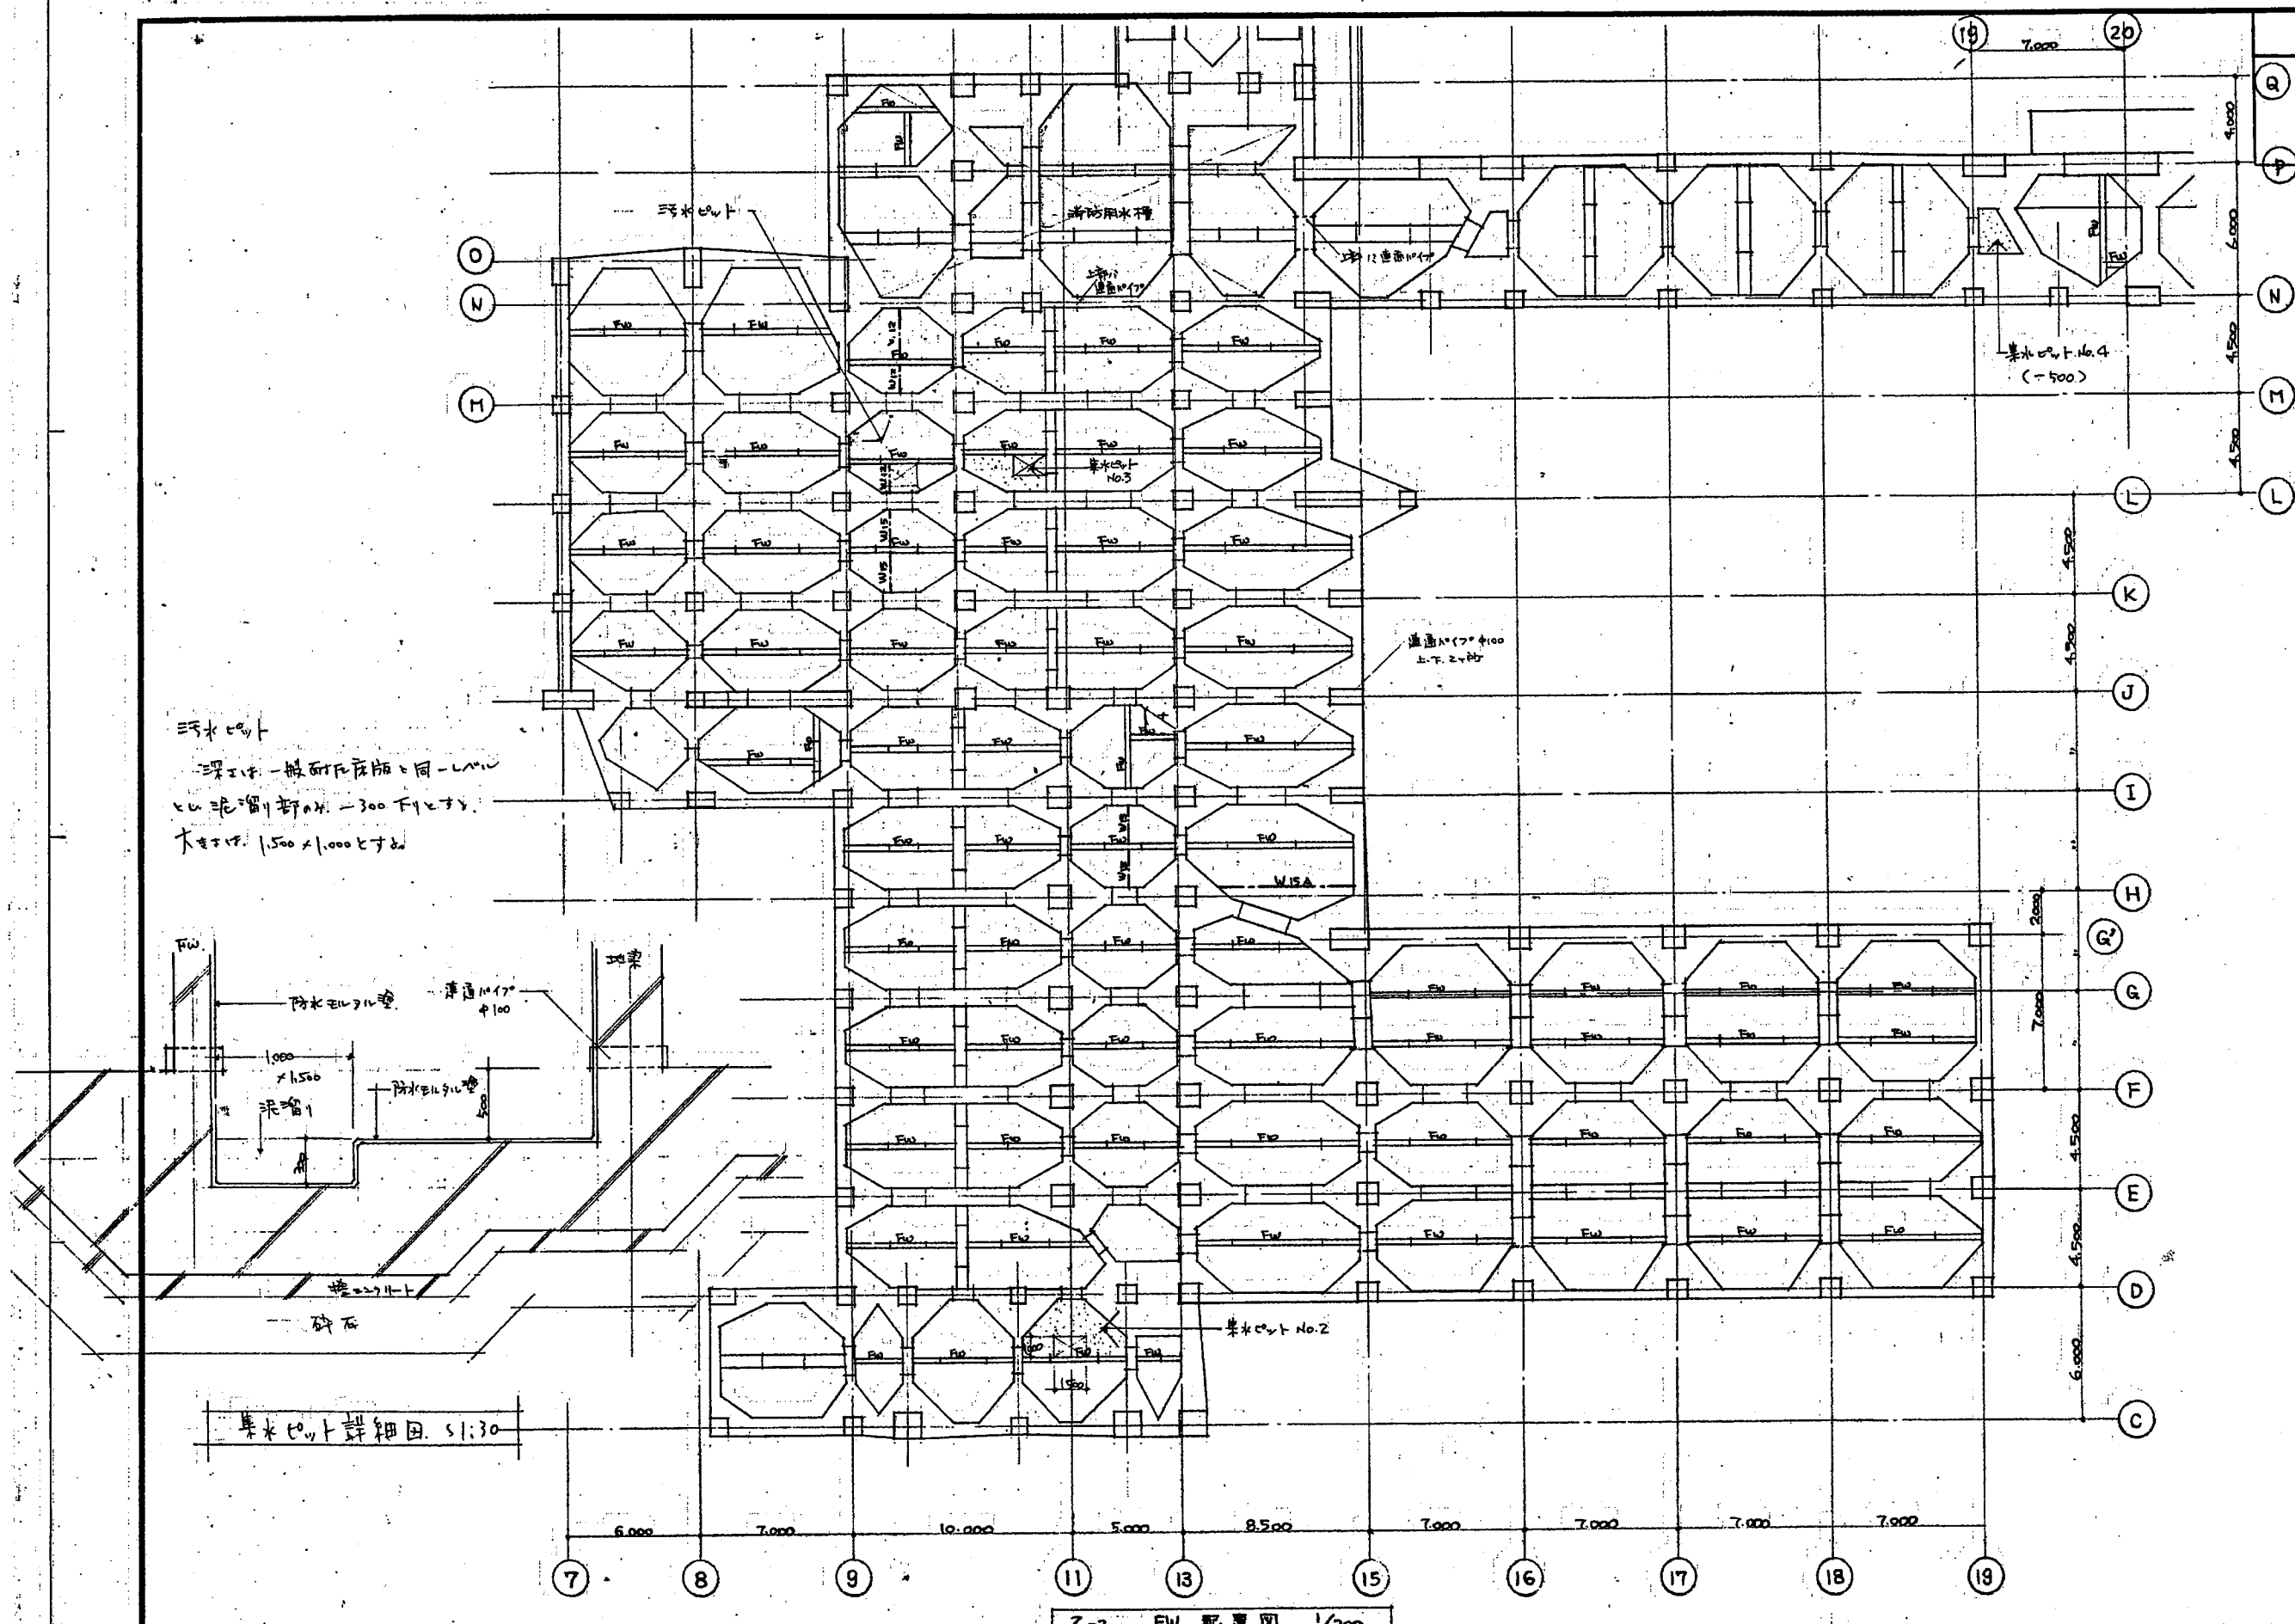






Z-2 FW 配置図 1/200




昭和 ____年度	市民会館建設	工事設計図	図面 名 Z-2 FW 配管図 熱熱水受配	縮尺 1/200 昭和51年2月20日	静岡市建設部第一課 市民会館建設室	 課長補佐  主査 設計	設計事務所  鈴木勝	担当書	図番 5-1	資料番号
--------------	--------	-------	--------------------------------	---------------------------	----------------------	--	--	-----	-----------	------



49. 6. 3,000

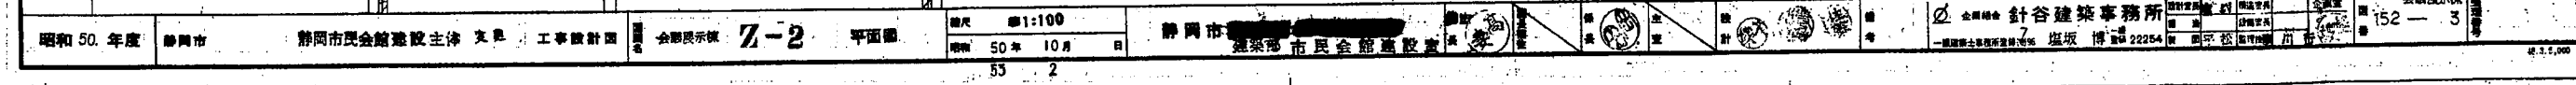







マイクロフィルム NO.

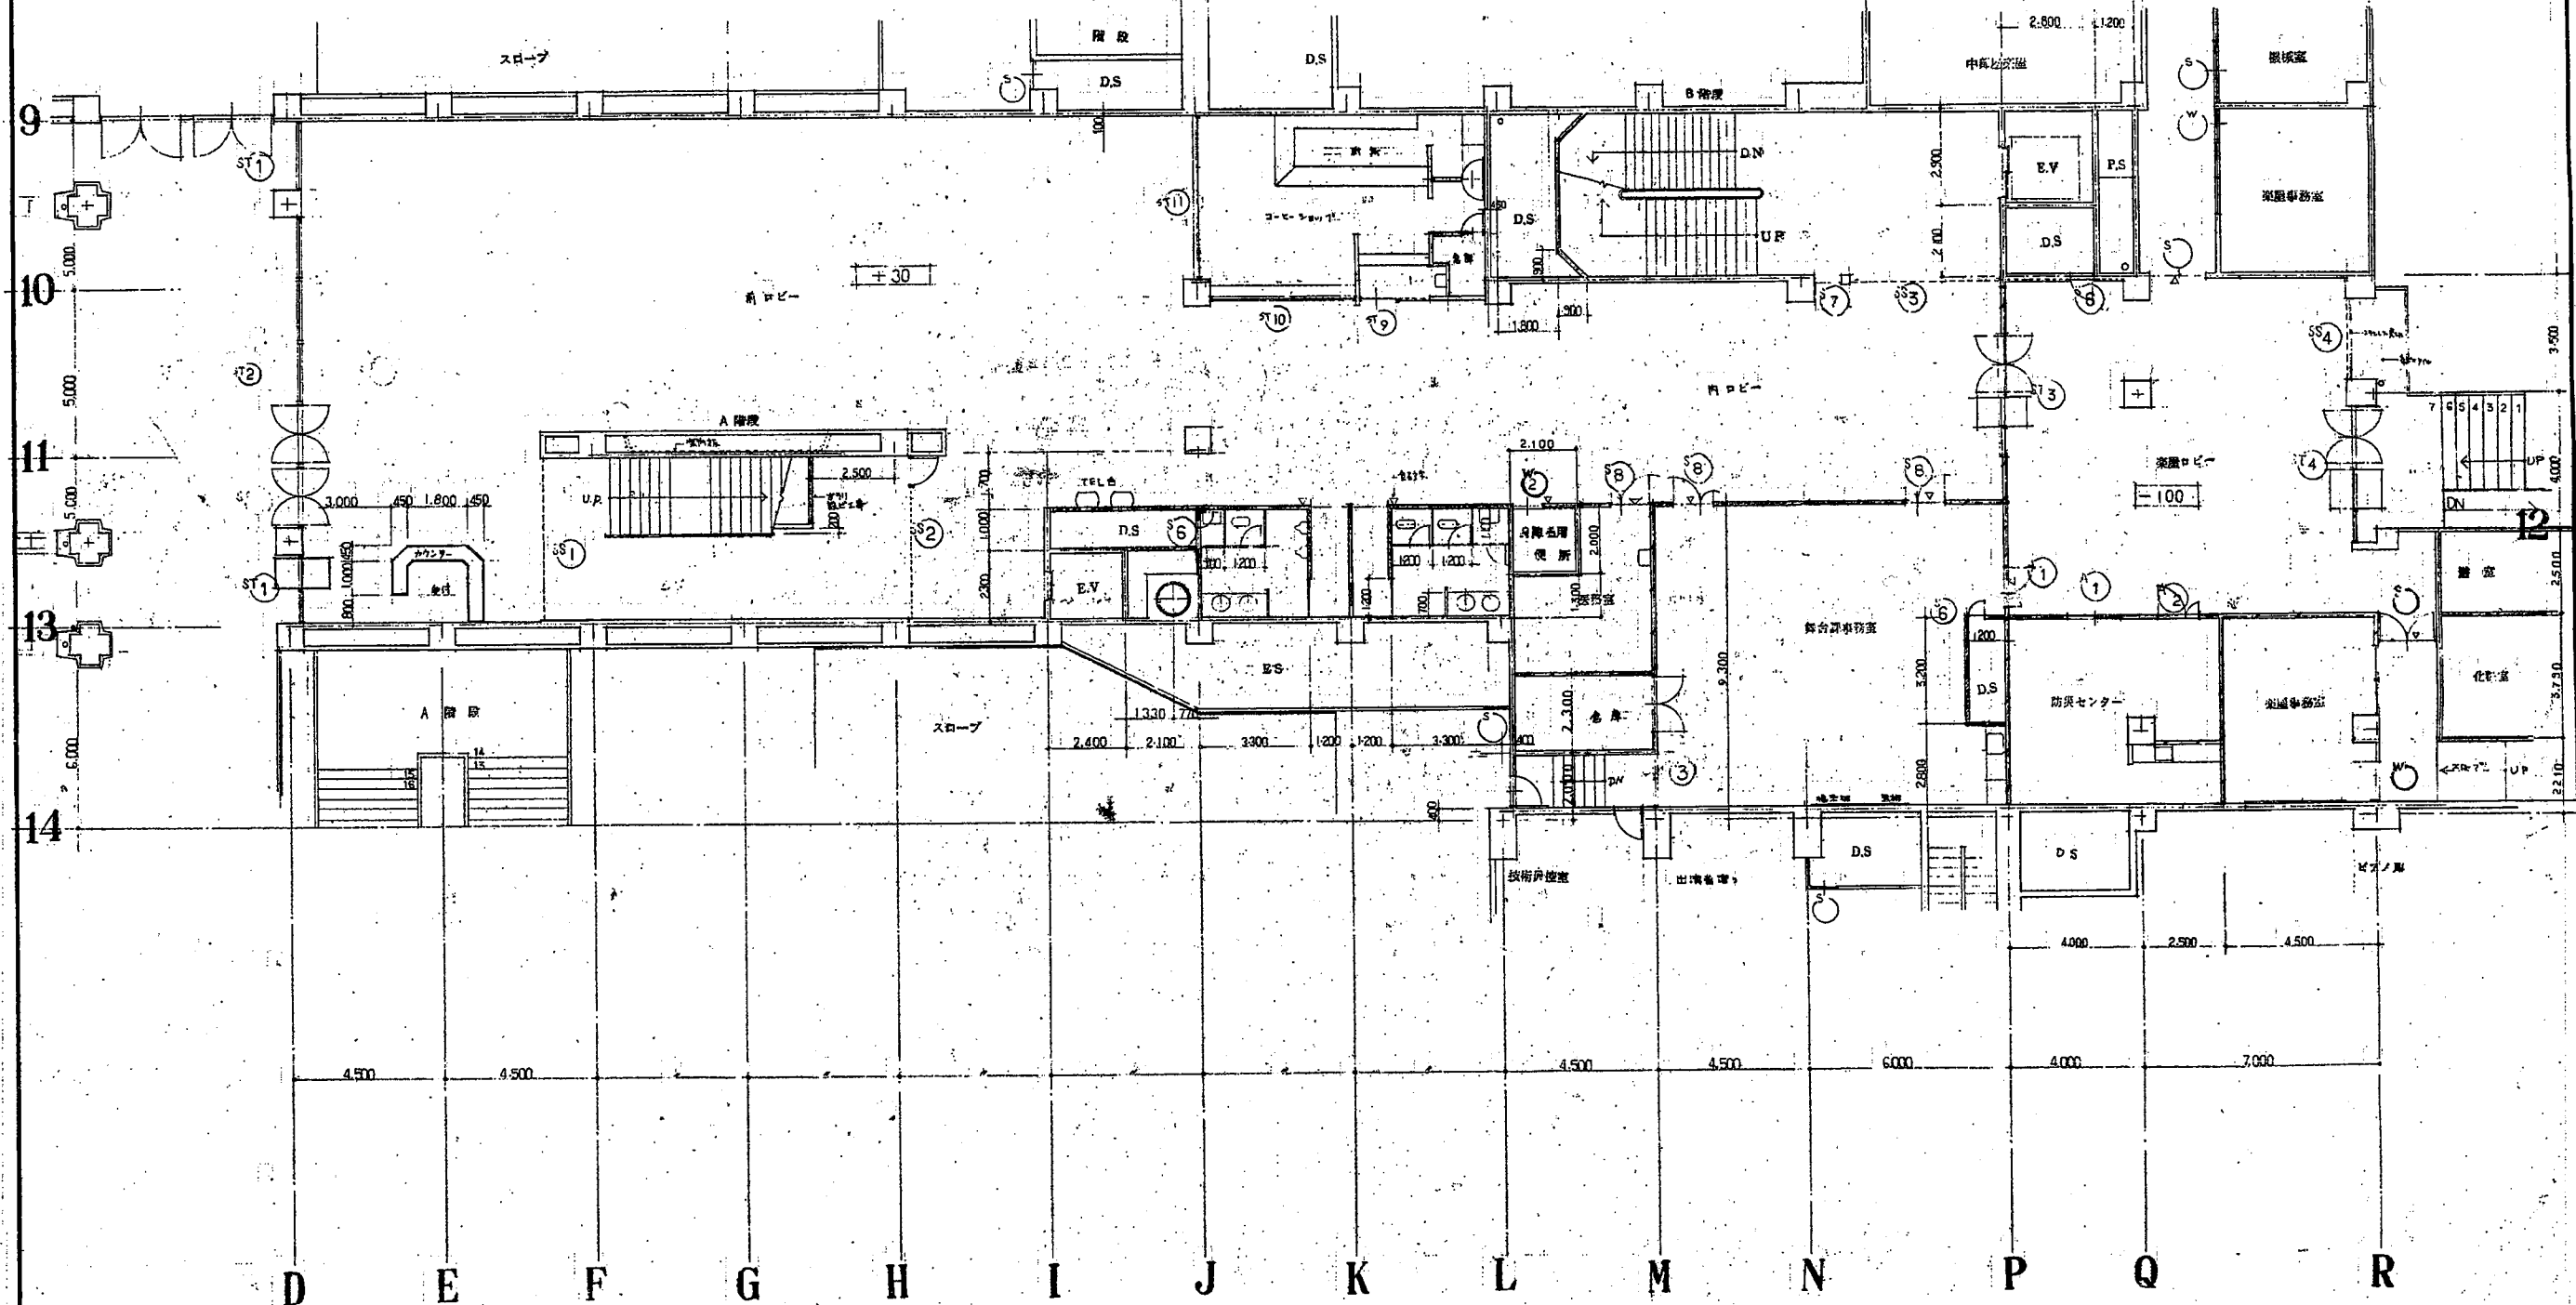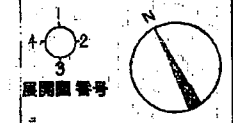


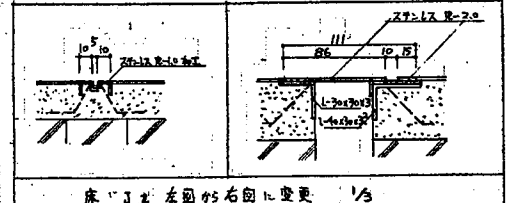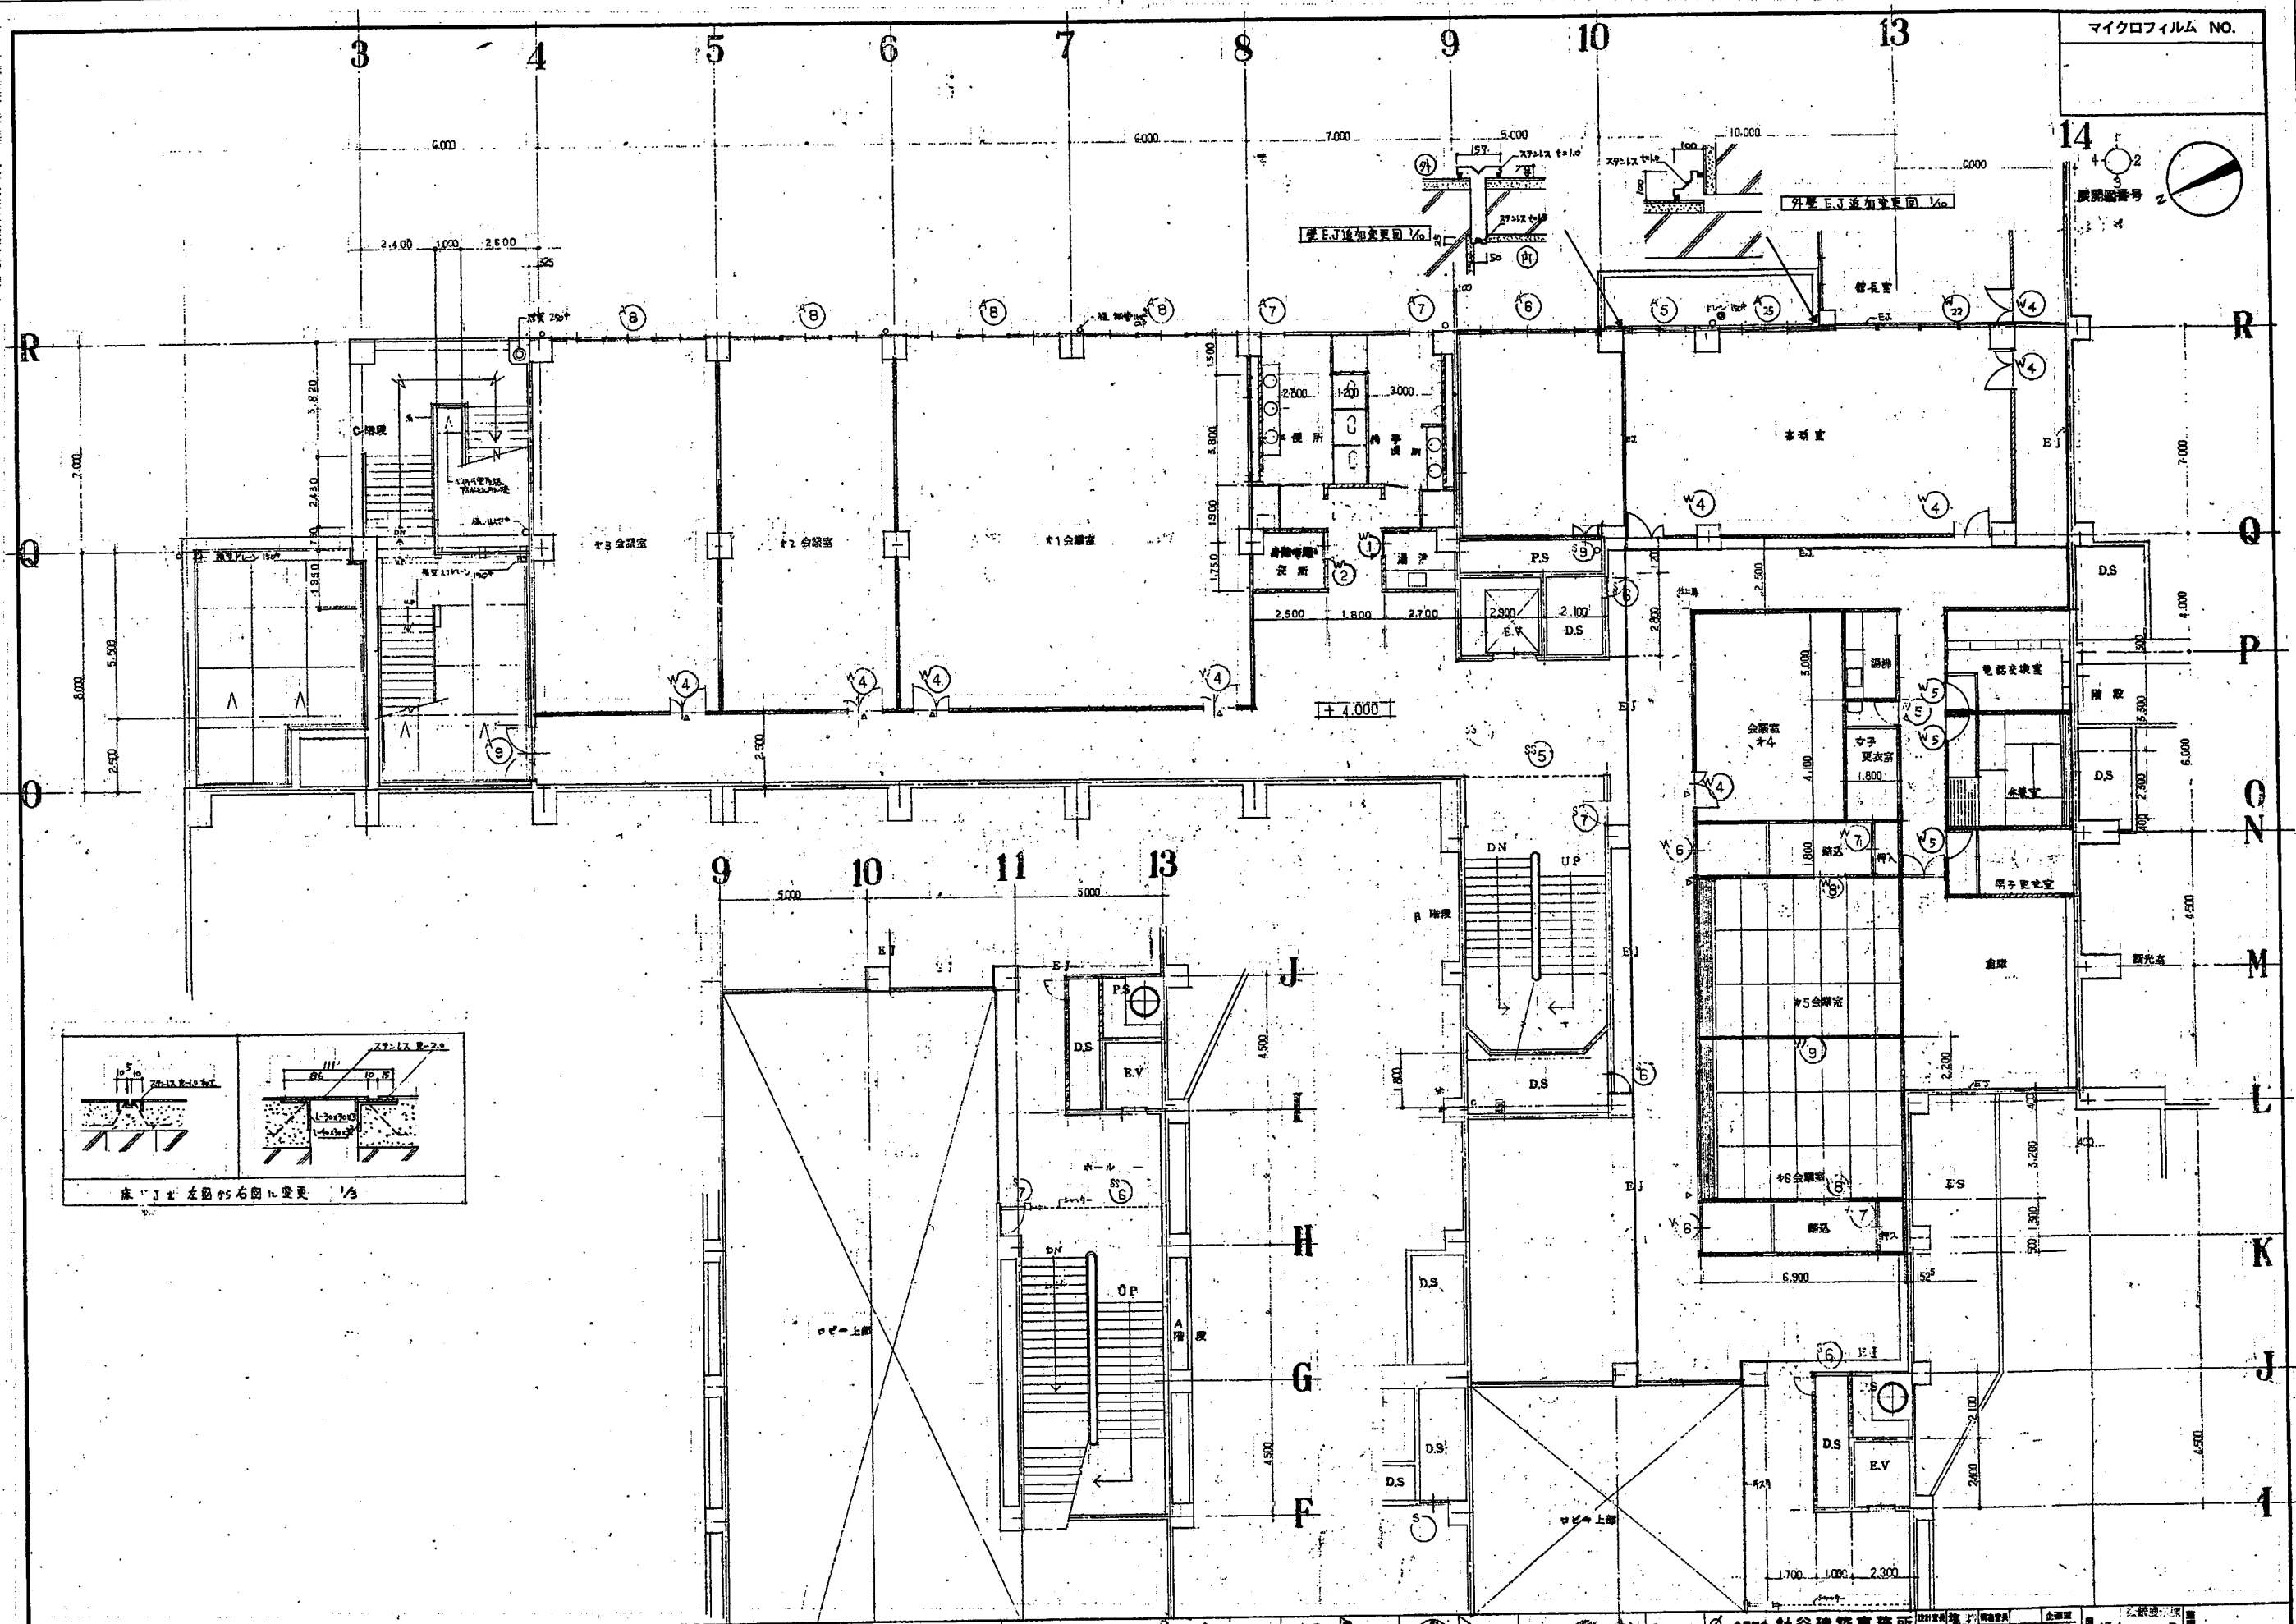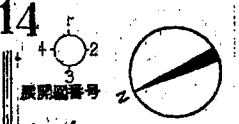

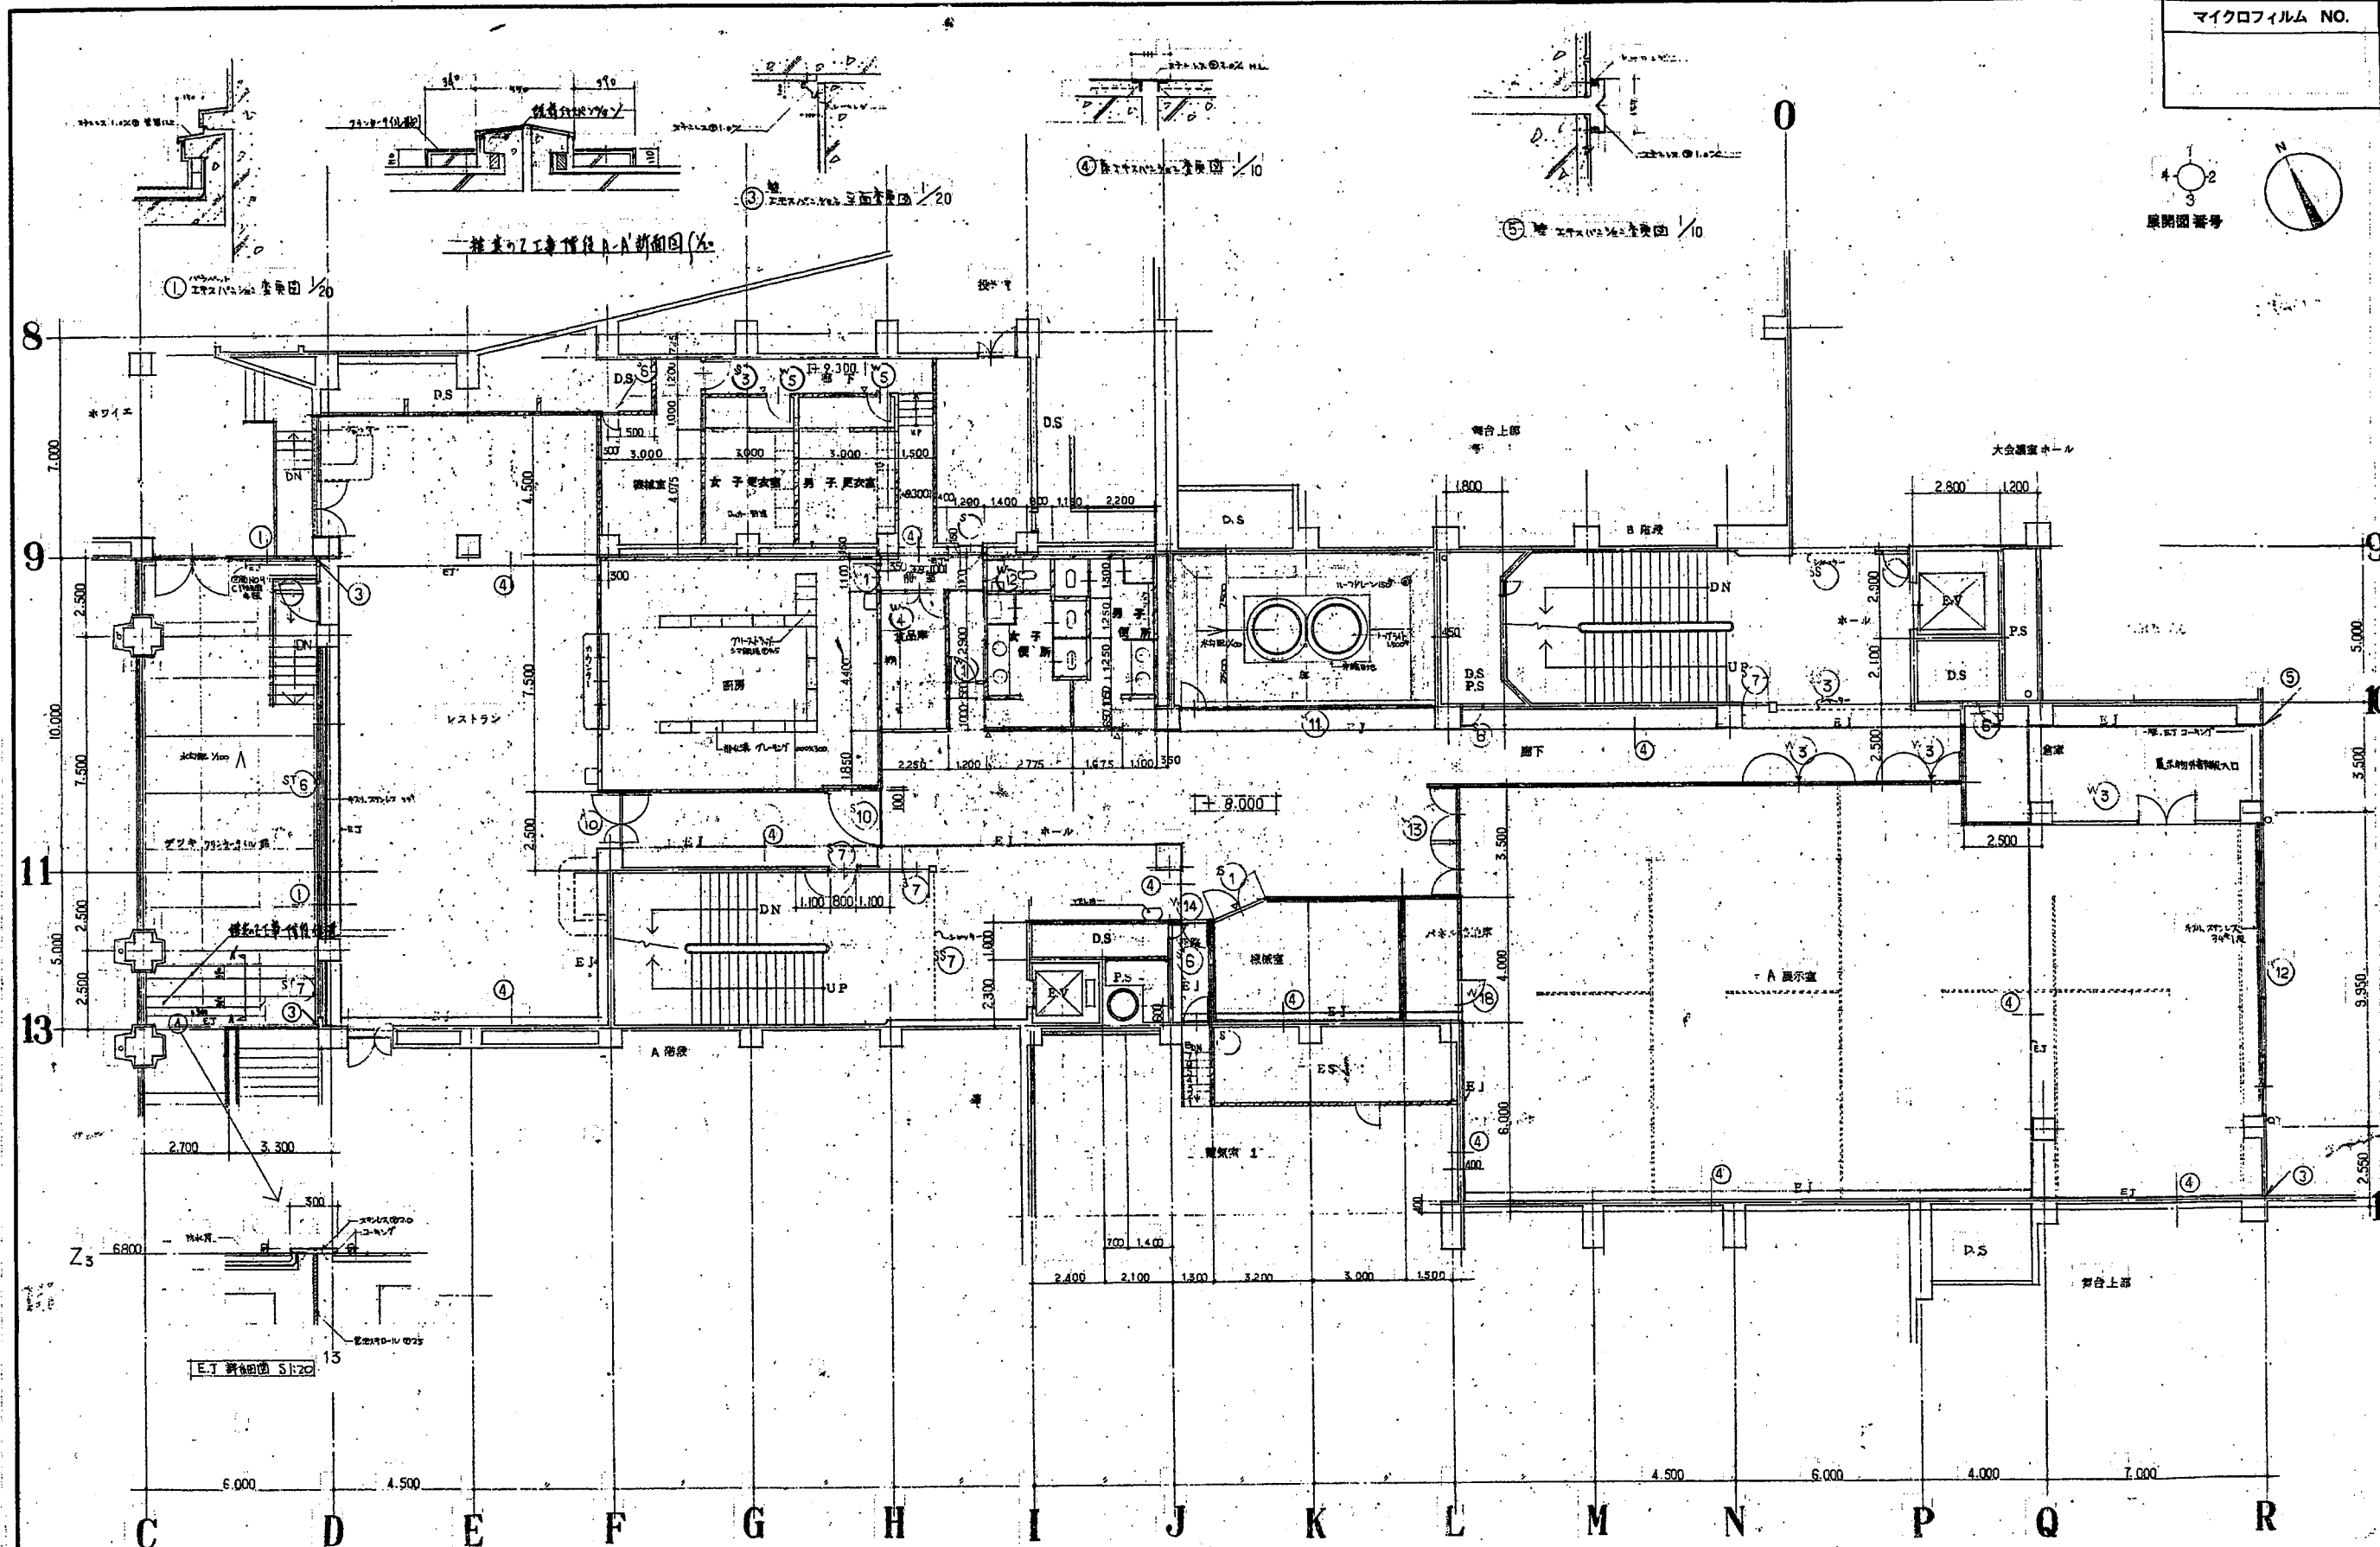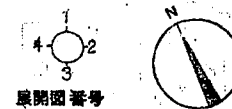

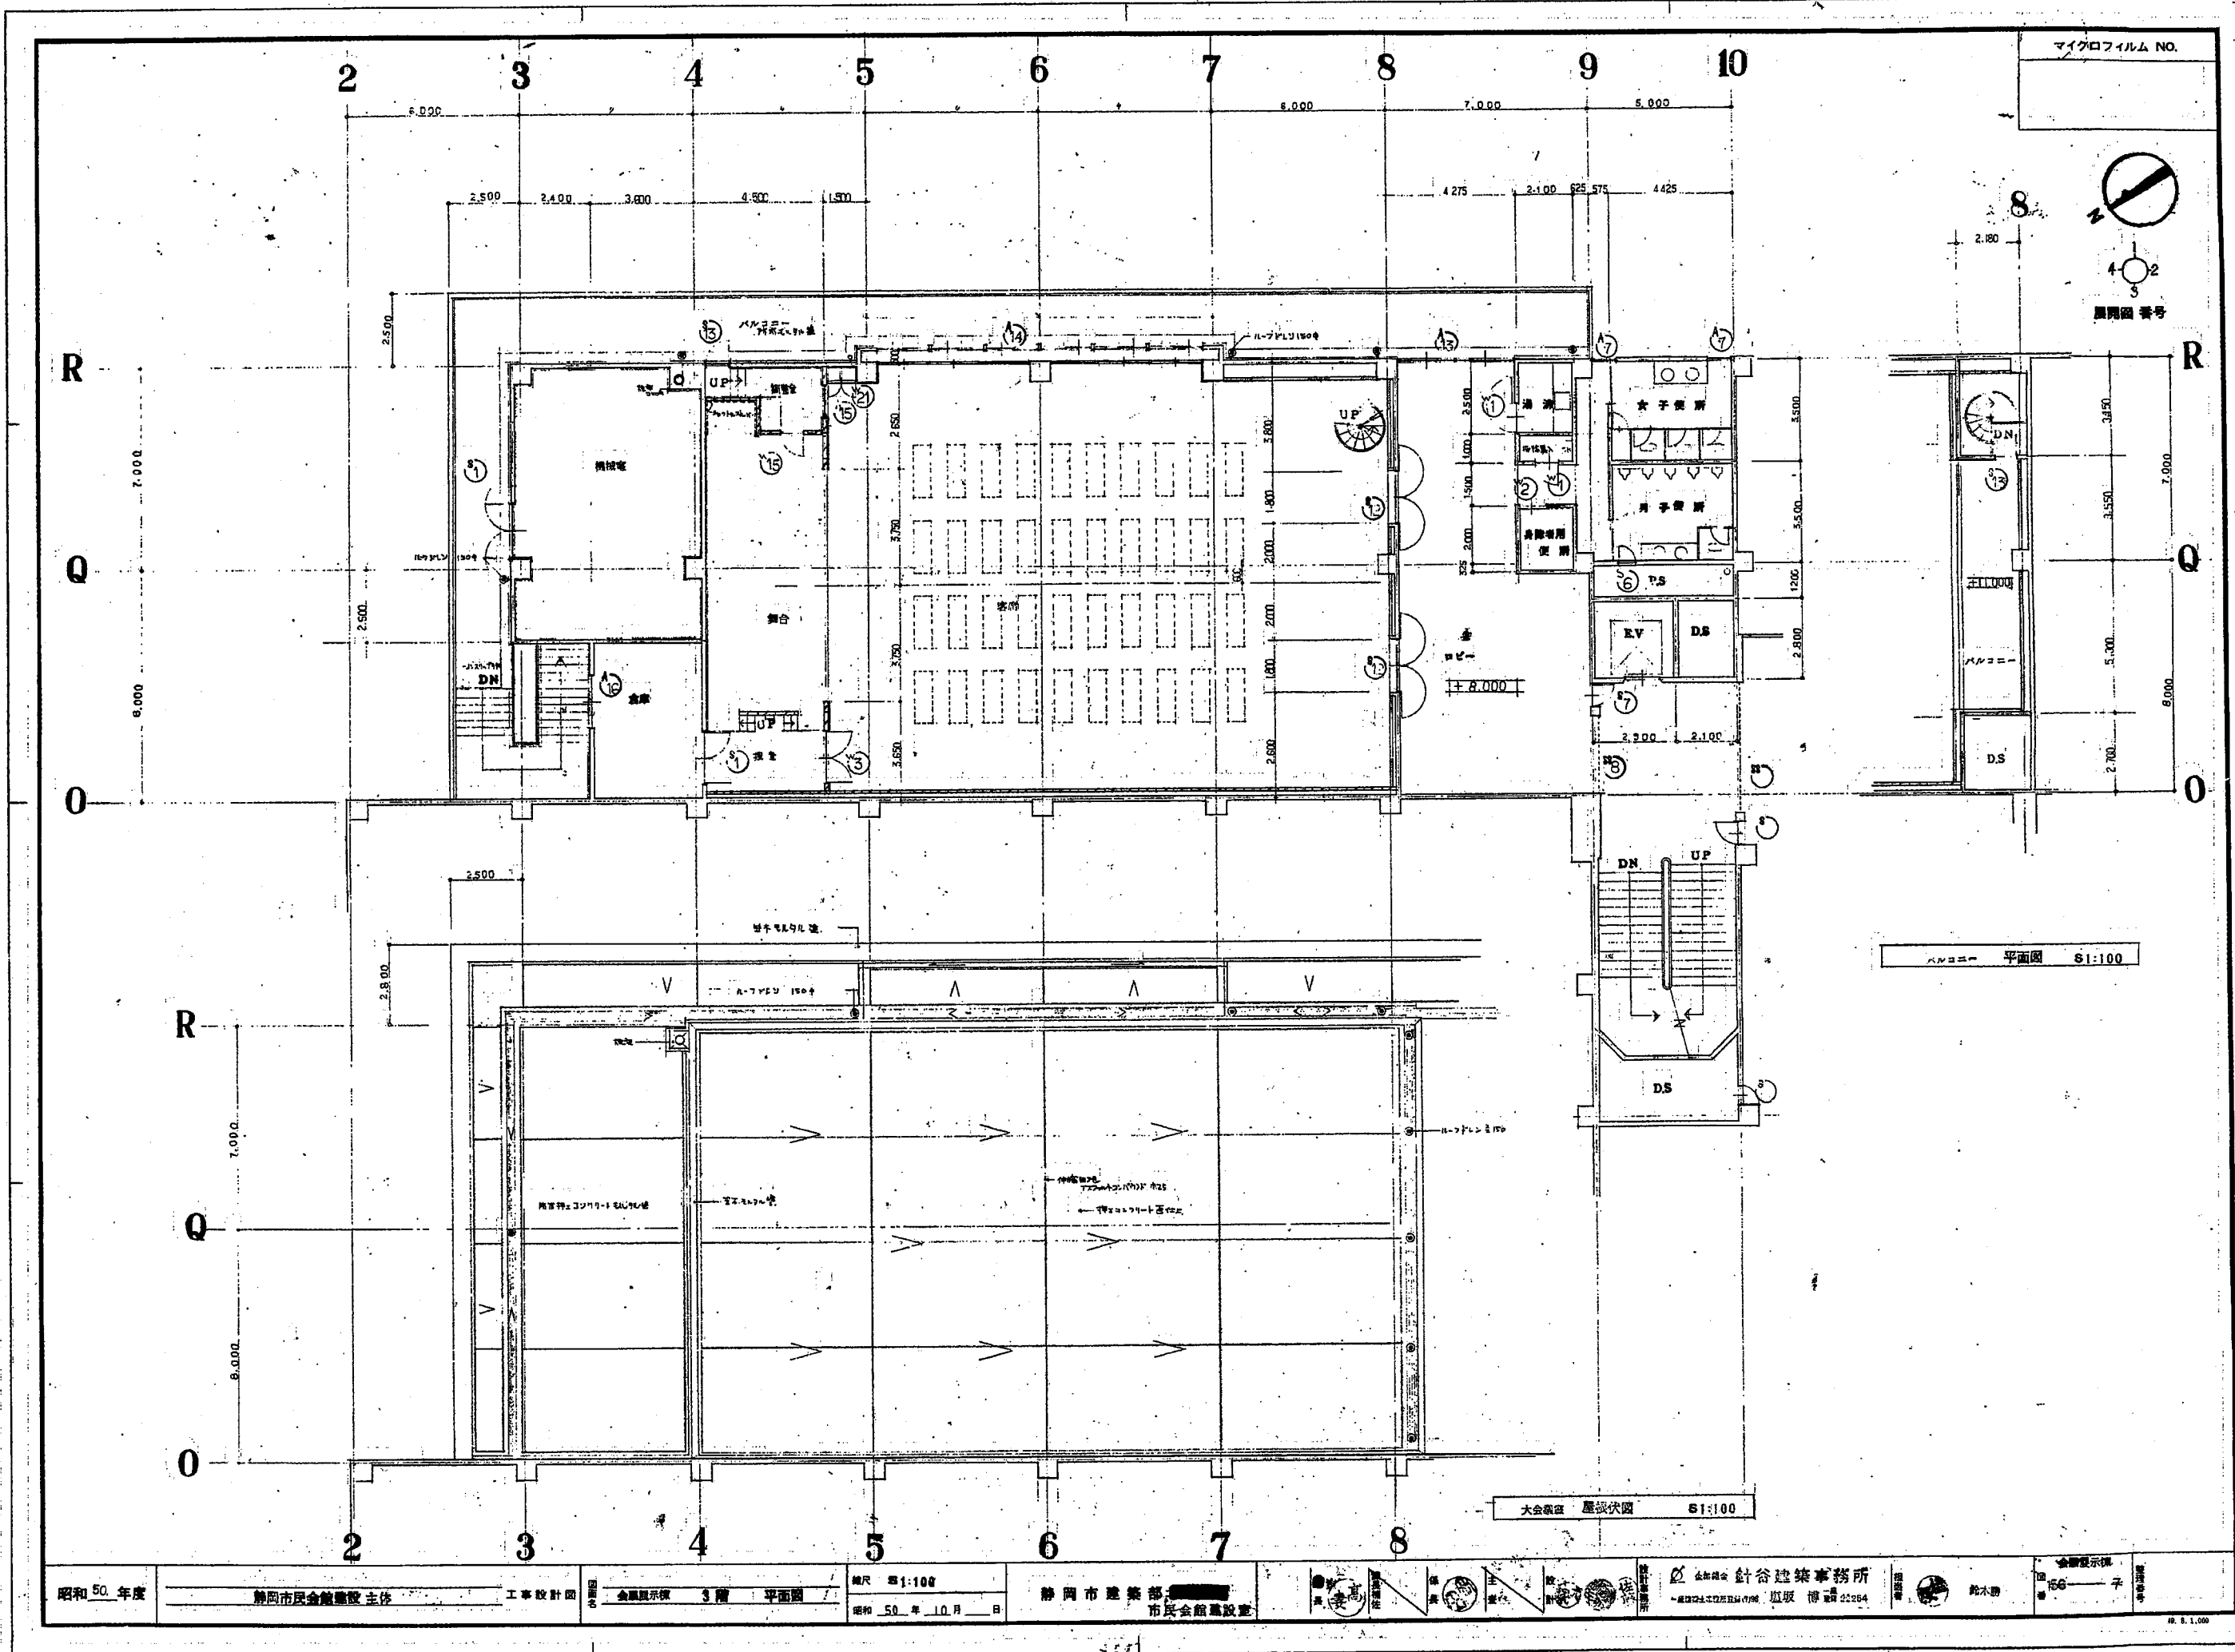

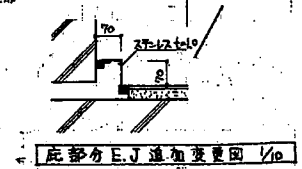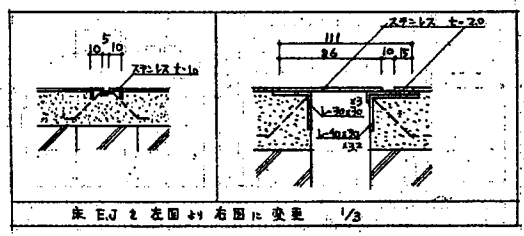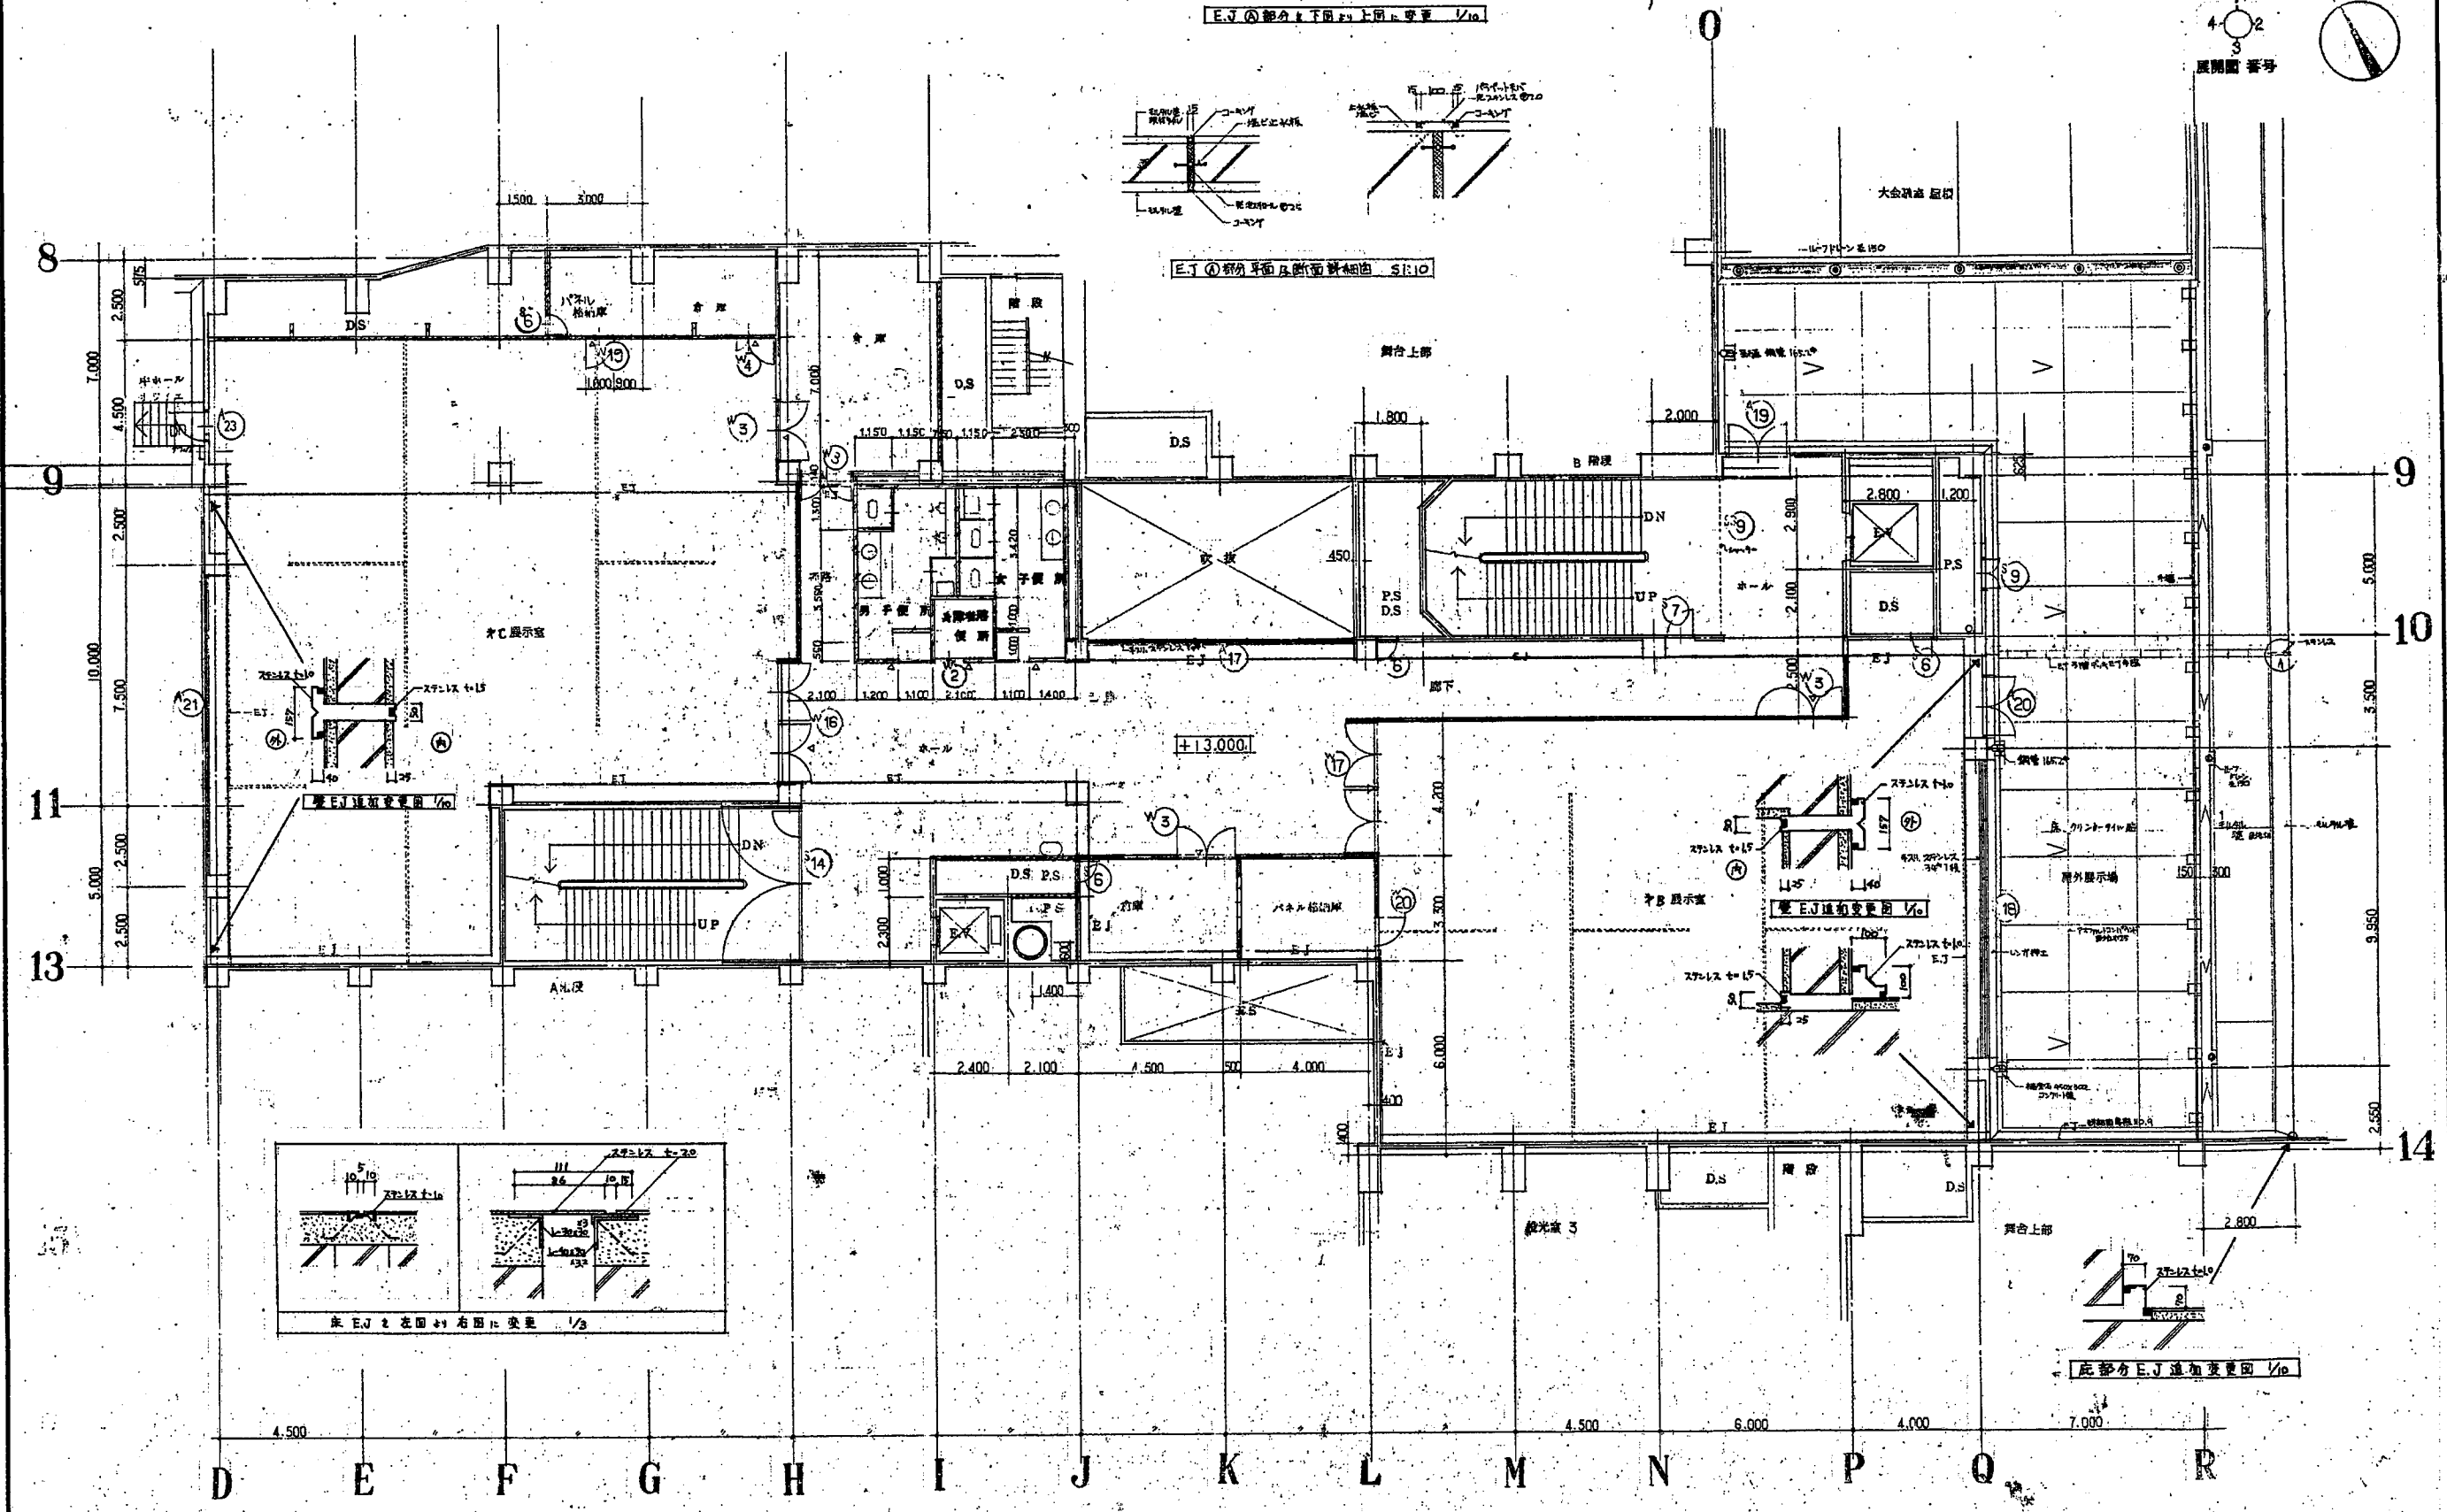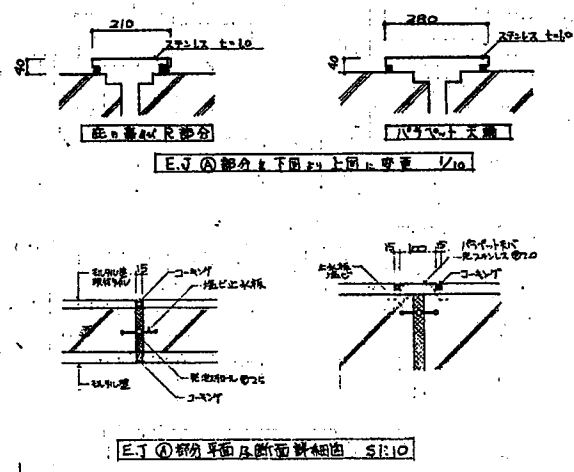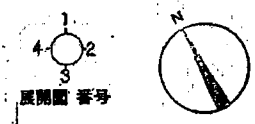


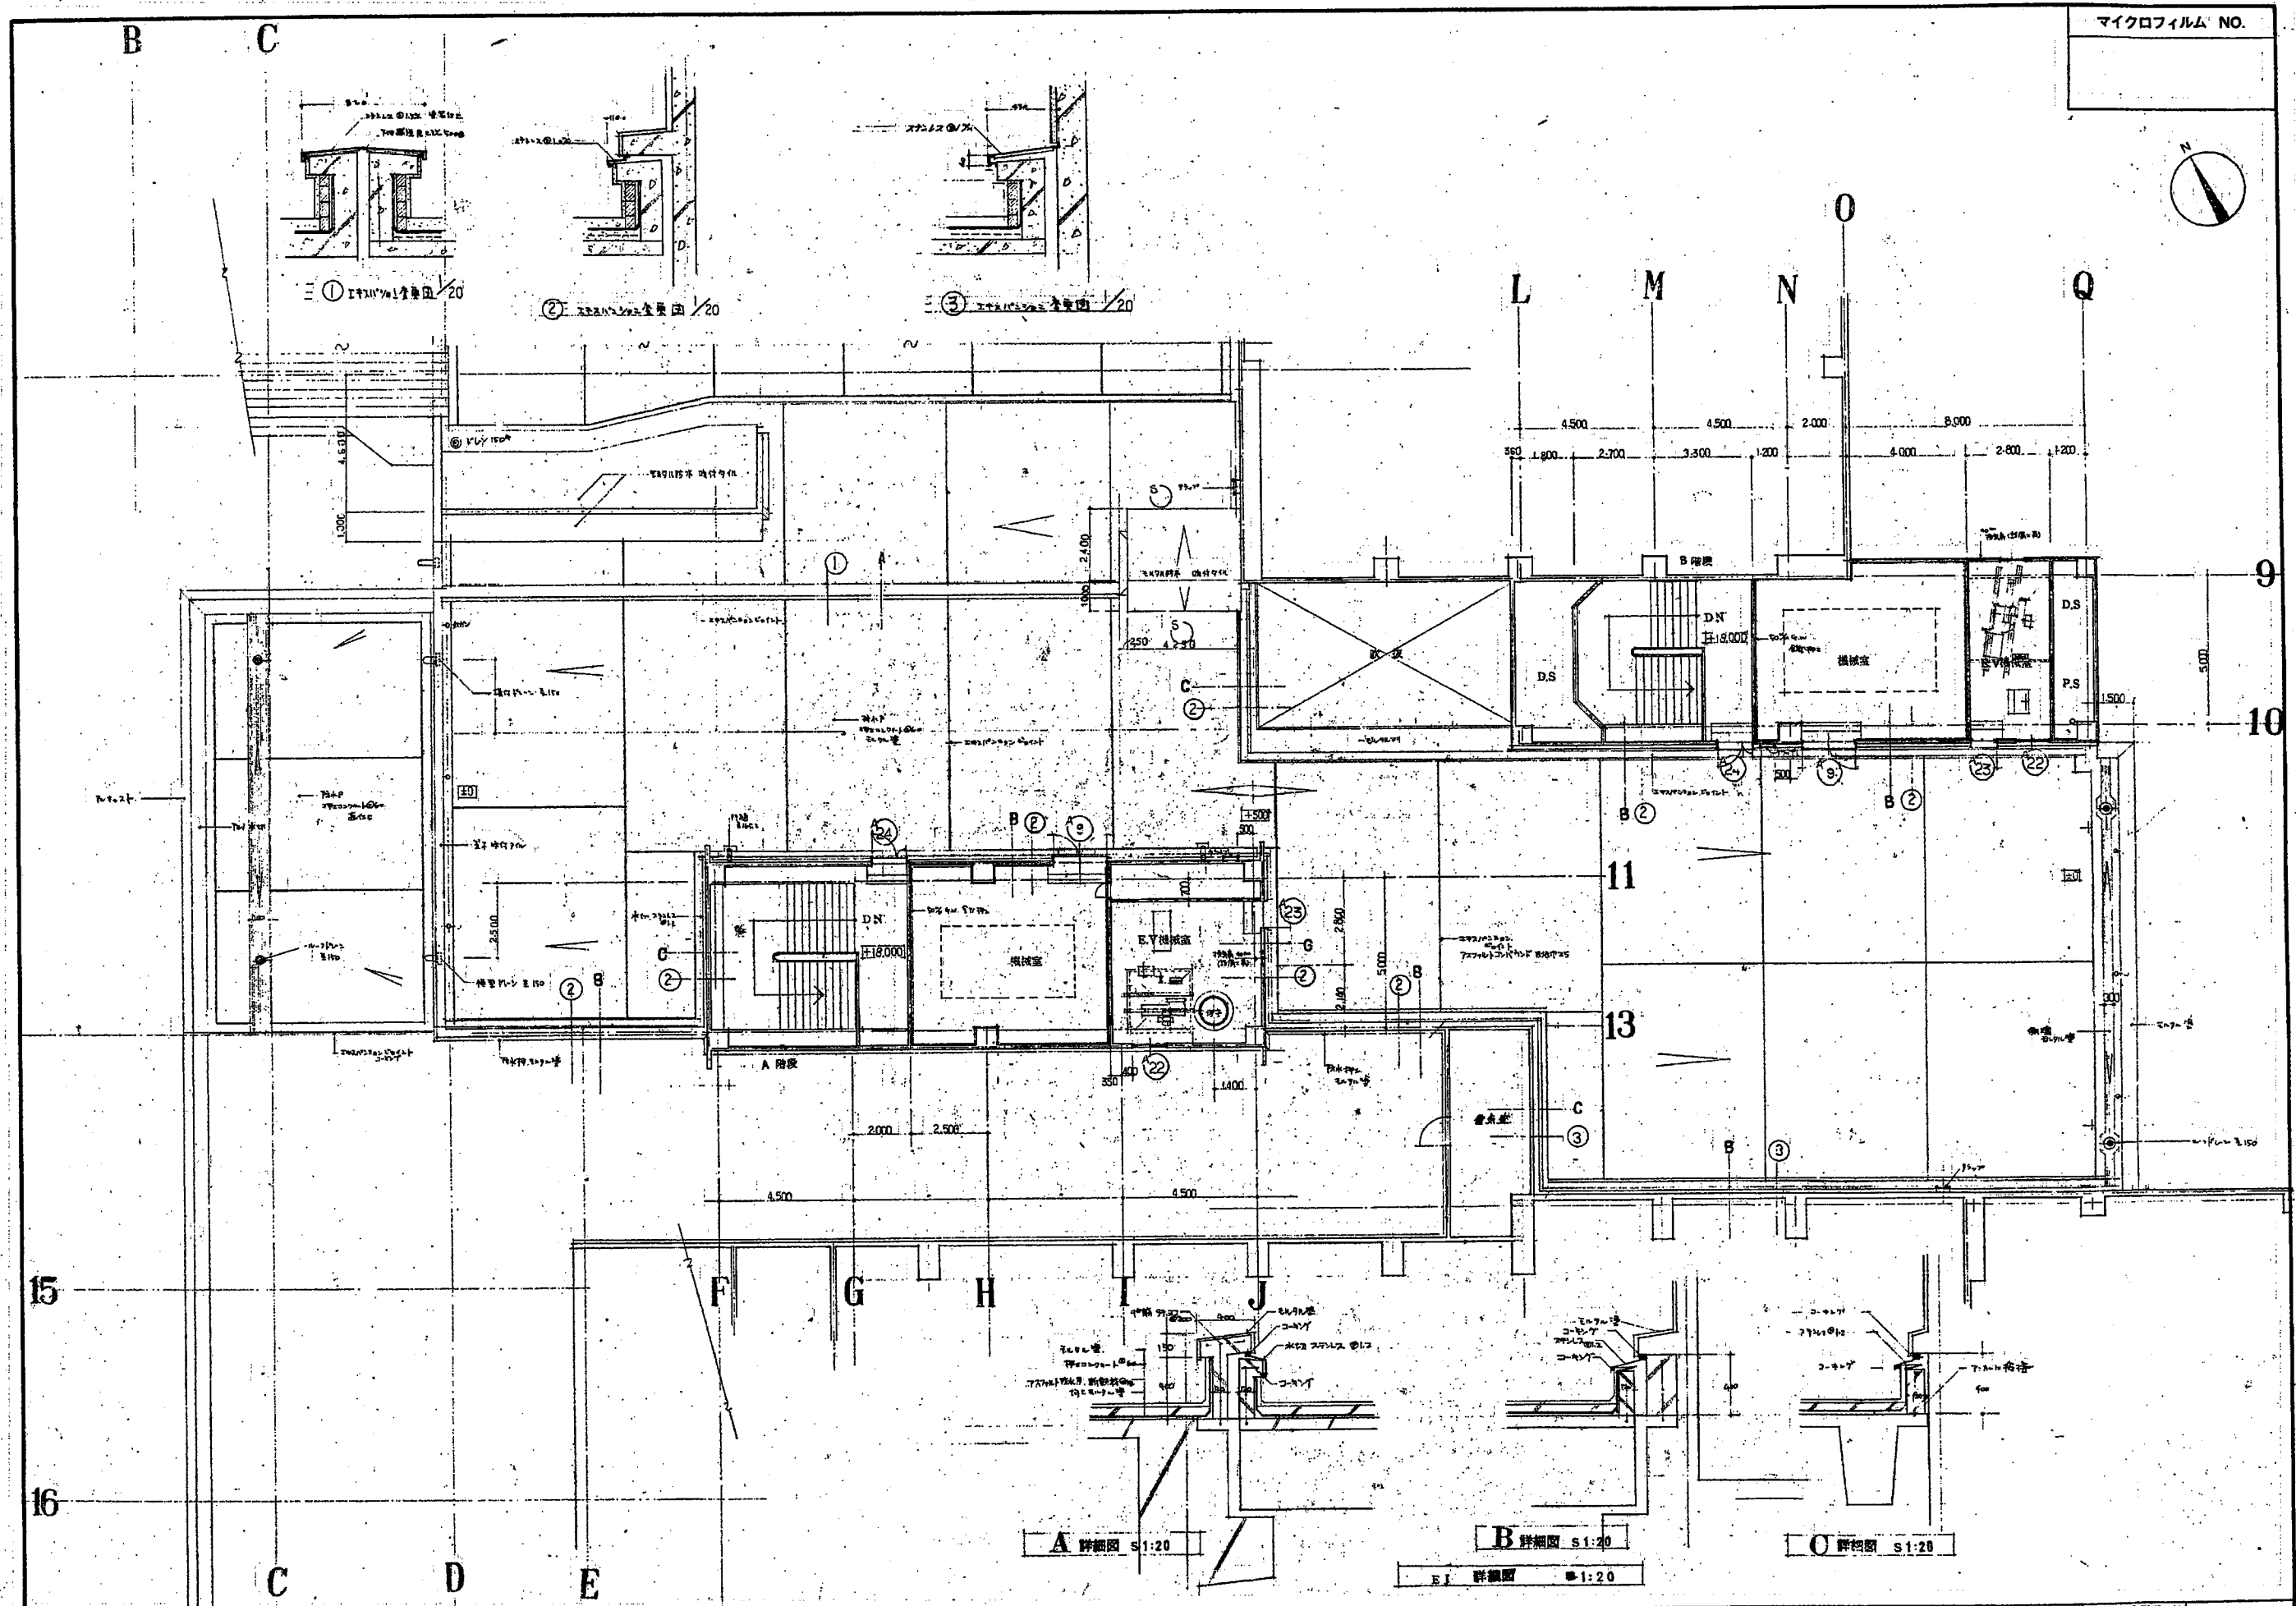

A 詳細図 S1:20

B 詳細図 S1:20

C 詳細図 S1:20

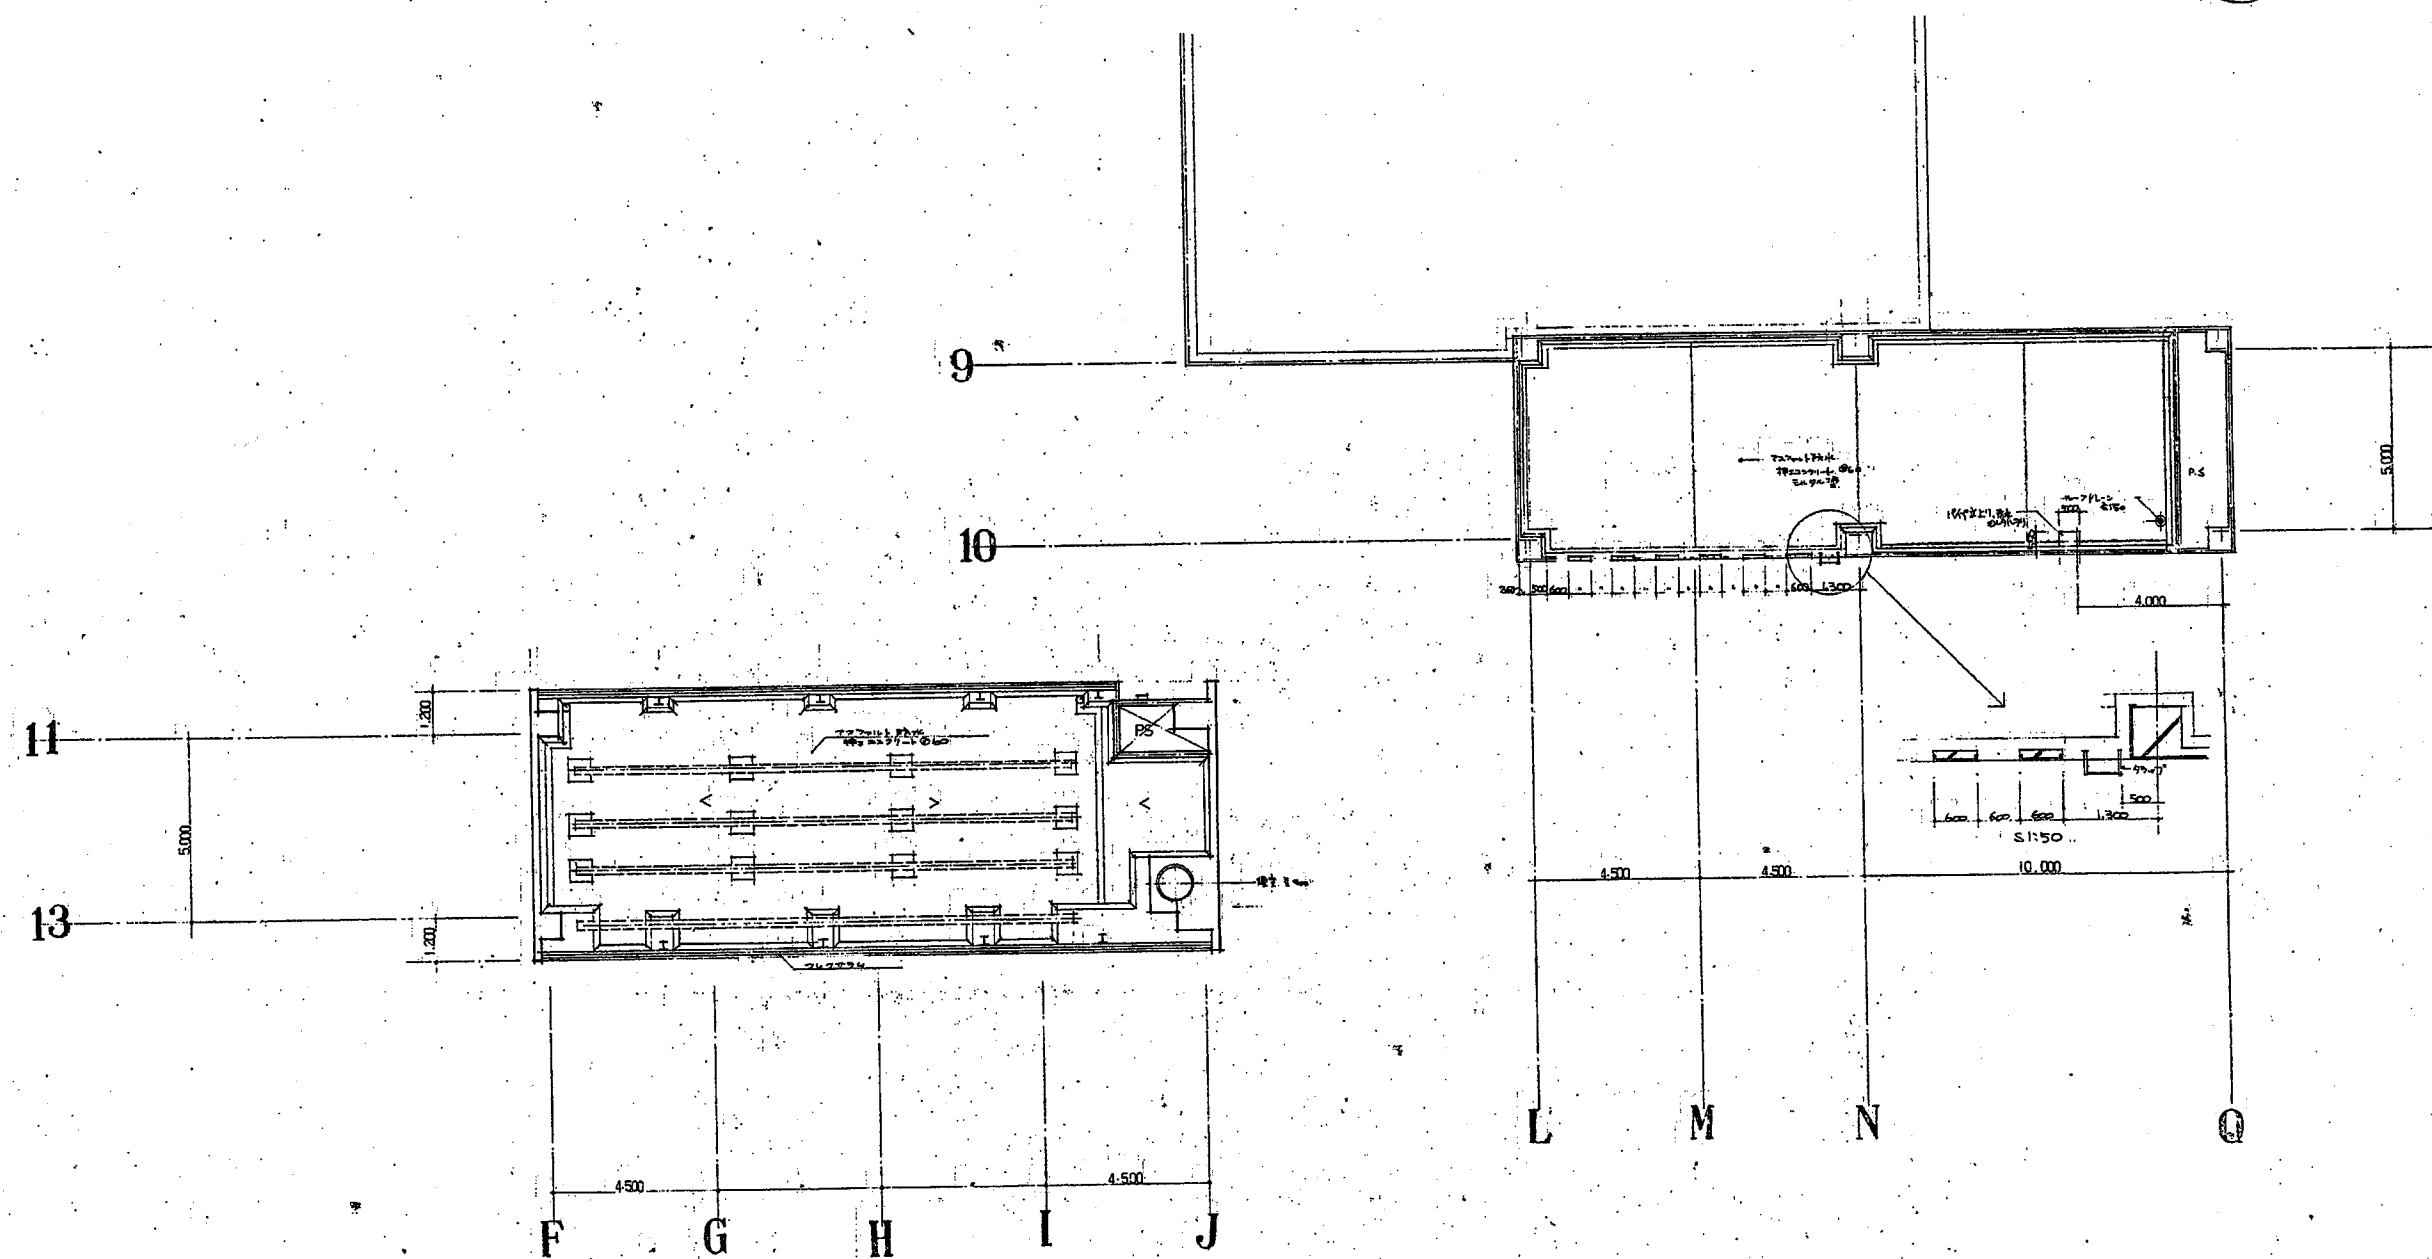

Z₇ 18.750 (サッシ取付位置)





Z₅ 11.800 (サッシ取付位置)

Z₄ 10.300

Z₃ 6.800 (サッシ取付位置)

Z₂



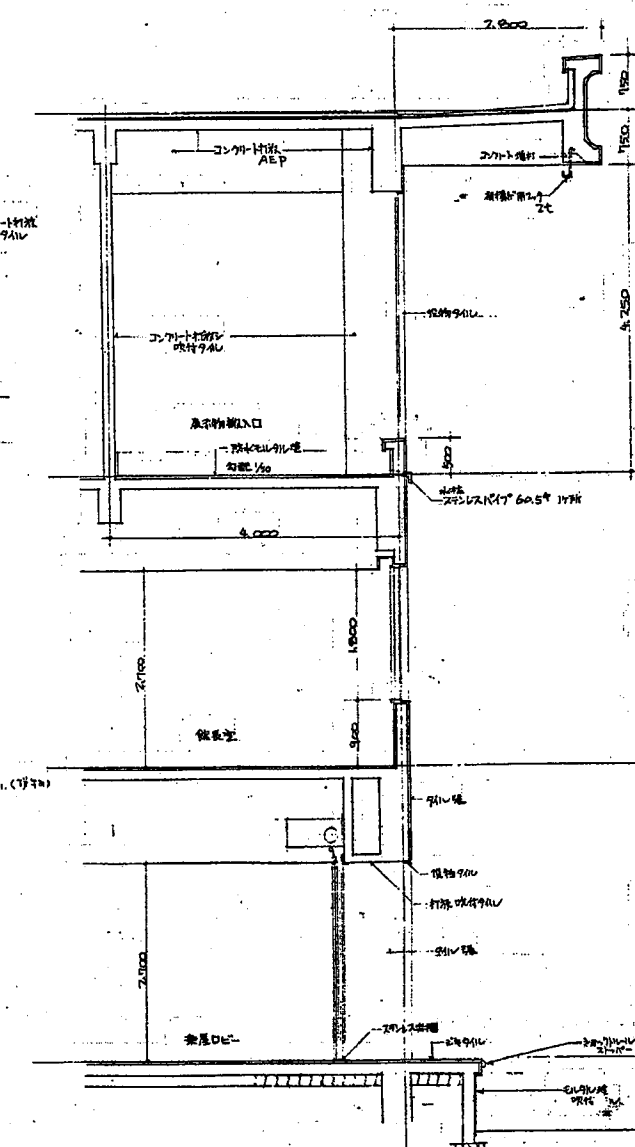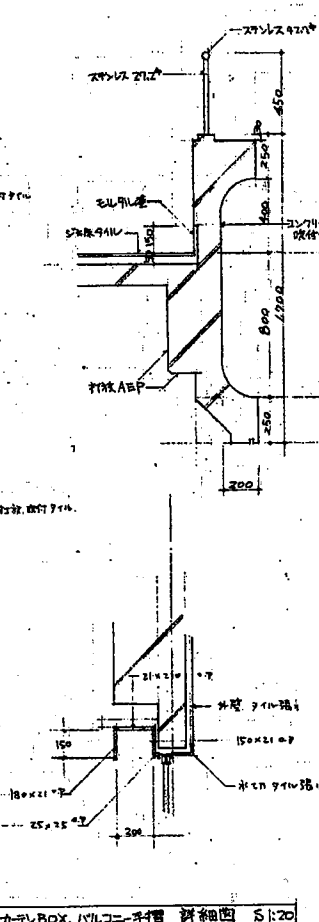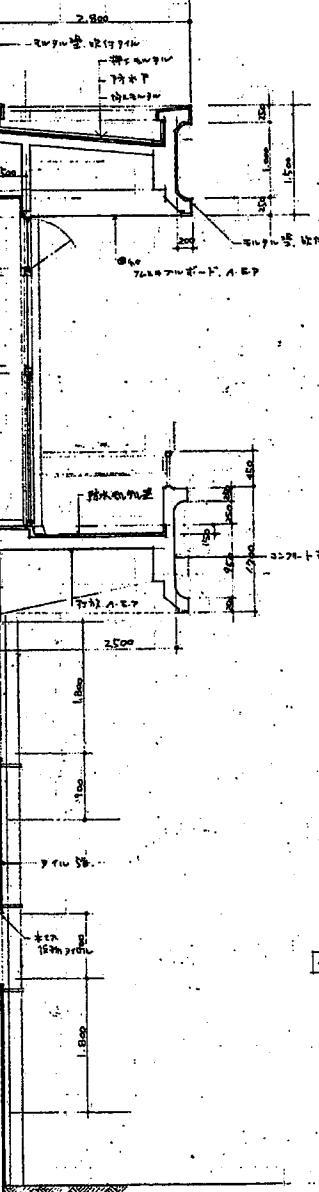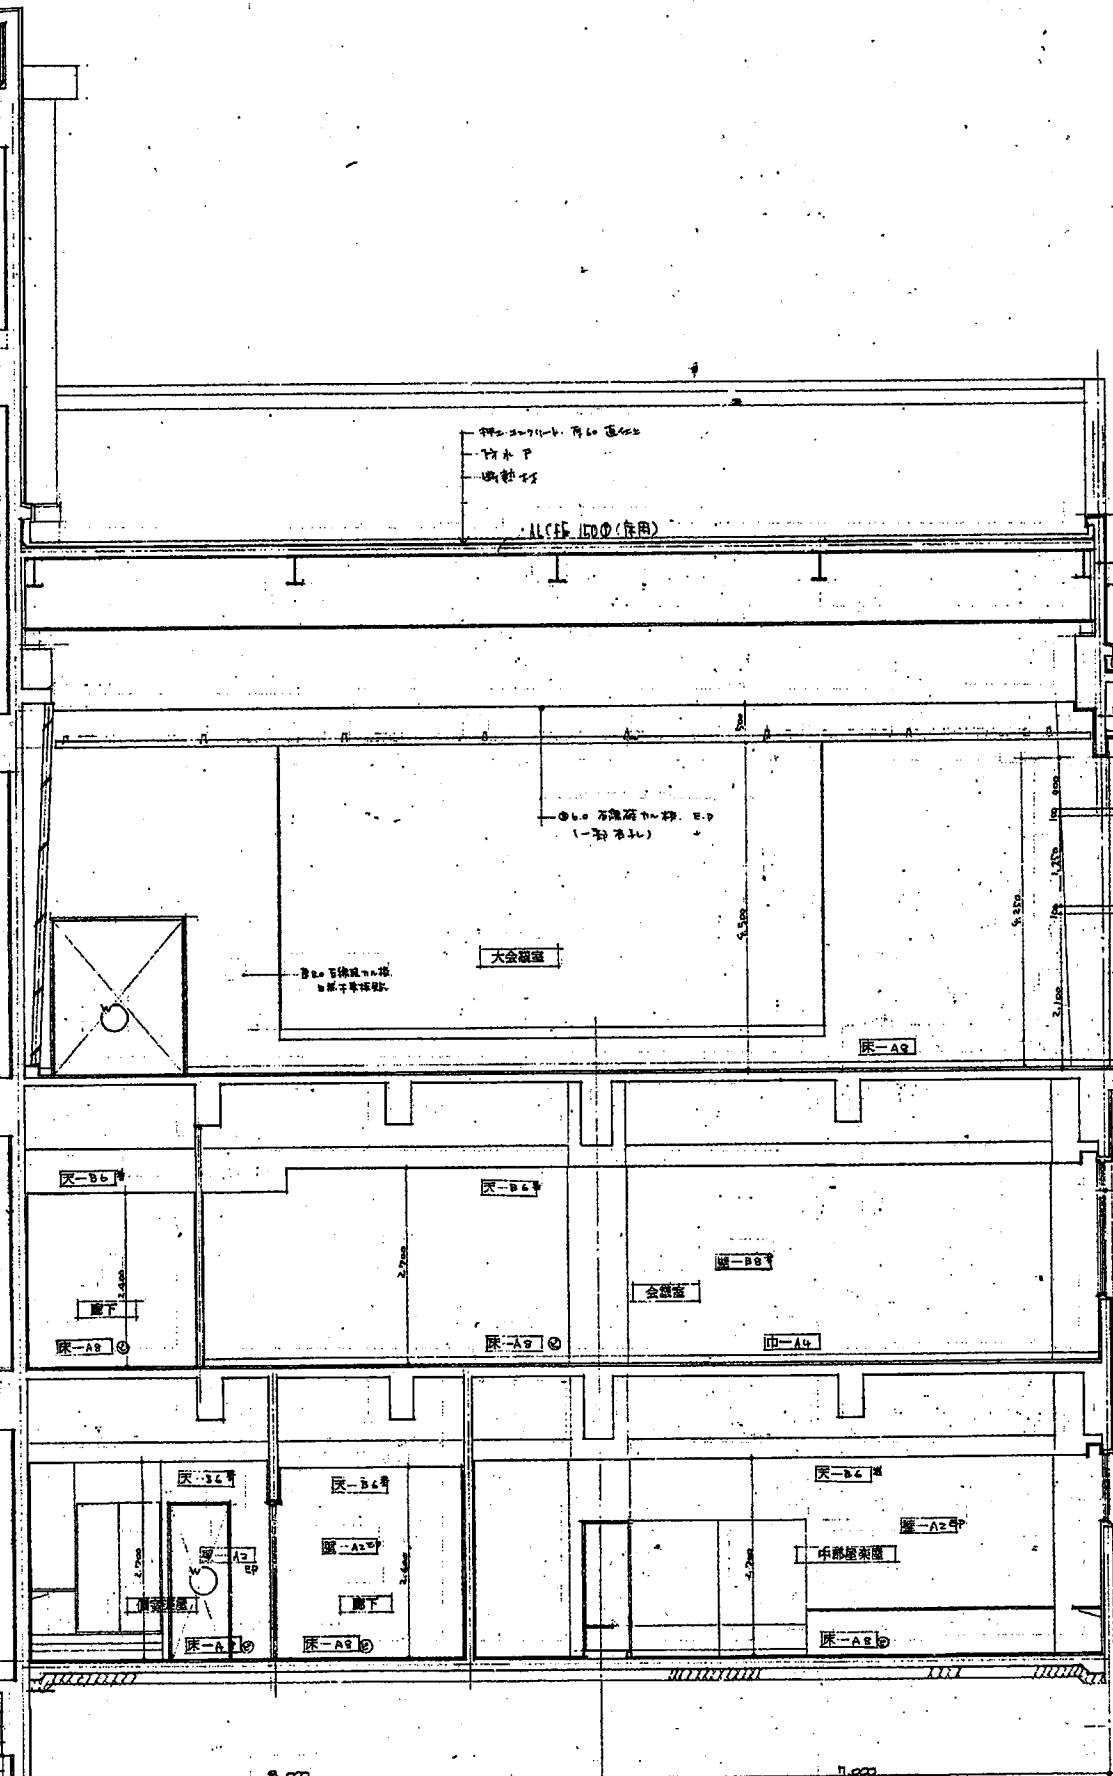



Z₁



(仮称)

静岡市民会館前駐車場建設工事

主体工事設計図

マイクロ NO.	昭和 52 年度	(図録) 静岡市民会館前駐車場建設 主体工事設計図	国名 日本	縮尺 昭和 52 年 7 月 日	静岡市建設部 市民会館建設室	    	設計事務所 金島組合 針谷建築事務所	担当者  中村 茂	総匠 1
----------	-------------	---------------------------	----------	---------------------	-------------------	---	-----------------------	---	---------

建築工事特記仕様書

工事概要

- 1 工事名称 (444) 静岡市市民会館前駐車場 建設主体工事
- 2 工事場所 地名地番 静岡市駿府市 208-2
用途地域 住居地域
所定地域 準住居地域
その他 市2種風致地区

3 構造概要

名称	構造	基礎	床	柱	梁	屋根
駐車場	RC造	147.9x5	700x132			
敷地面積	(52.111.000 ㎡)					
構造	鉄筋コンクリート造 地下1階					

4 工事範囲

設計図書(図面、特記仕様書、標準仕様書、仕様書)及び
現場説明書、基礎図書、基礎図書、基礎図書、基礎図書、
又、工事施工要領、現場説明書、現場説明書、現場説明書、
現場説明書、現場説明書、現場説明書、現場説明書、

1. 電気設備工事
2. 衛生設備工事
3. 機械設備工事
4. 防犯設備工事

建築工事仕様

1. 図面、特記仕様書、標準仕様書、仕様書、現場説明書、
基礎図書、基礎図書、基礎図書、基礎図書、
現場説明書、現場説明書、現場説明書、現場説明書、
2. 設計図書(図面、特記仕様書、標準仕様書、仕様書)及び
現場説明書、基礎図書、基礎図書、基礎図書、
現場説明書、現場説明書、現場説明書、現場説明書、
3. 設計図書(図面、特記仕様書、標準仕様書、仕様書)及び
現場説明書、基礎図書、基礎図書、基礎図書、
現場説明書、現場説明書、現場説明書、現場説明書、



項目	特記事項
1 基本費	設計図書(図面、特記仕様書、標準仕様書、仕様書)及び 現場説明書、基礎図書、基礎図書、基礎図書、 現場説明書、現場説明書、現場説明書、現場説明書、
工事費	設計図書(図面、特記仕様書、標準仕様書、仕様書)及び 現場説明書、基礎図書、基礎図書、基礎図書、 現場説明書、現場説明書、現場説明書、現場説明書、
工事用電力設備	設計図書(図面、特記仕様書、標準仕様書、仕様書)及び 現場説明書、基礎図書、基礎図書、基礎図書、 現場説明書、現場説明書、現場説明書、現場説明書、

項目	特記事項
1 基礎工事	設計図書(図面、特記仕様書、標準仕様書、仕様書)及び 現場説明書、基礎図書、基礎図書、基礎図書、 現場説明書、現場説明書、現場説明書、現場説明書、
2 土留工事	設計図書(図面、特記仕様書、標準仕様書、仕様書)及び 現場説明書、基礎図書、基礎図書、基礎図書、 現場説明書、現場説明書、現場説明書、現場説明書、
3 土留工事	設計図書(図面、特記仕様書、標準仕様書、仕様書)及び 現場説明書、基礎図書、基礎図書、基礎図書、 現場説明書、現場説明書、現場説明書、現場説明書、
4 土留工事	設計図書(図面、特記仕様書、標準仕様書、仕様書)及び 現場説明書、基礎図書、基礎図書、基礎図書、 現場説明書、現場説明書、現場説明書、現場説明書、

項目	特記事項
5 鉄筋工事	設計図書(図面、特記仕様書、標準仕様書、仕様書)及び 現場説明書、基礎図書、基礎図書、基礎図書、 現場説明書、現場説明書、現場説明書、現場説明書、
6 コンクリート工事	設計図書(図面、特記仕様書、標準仕様書、仕様書)及び 現場説明書、基礎図書、基礎図書、基礎図書、 現場説明書、現場説明書、現場説明書、現場説明書、
Form with multiple sections: 17 建築工事, 18 内装工事, 19 電気工事, 20 土木工事, 21 機械工事, 22 衛生工事. Includes a large table for '製品指定' (Product Specification) with columns for 工区区分 (Work Area Division), 材料名 (Material Name), 場所 (Location), 製品名 (Product Name), 会社 (Company), and 工区区分 (Work Area Division).

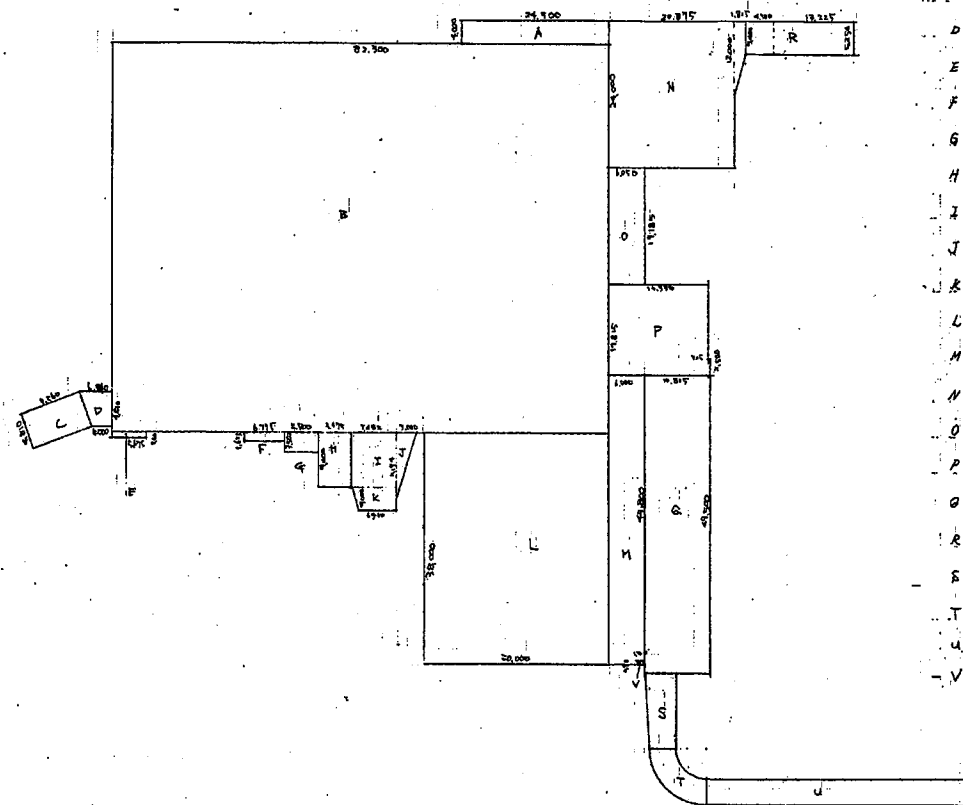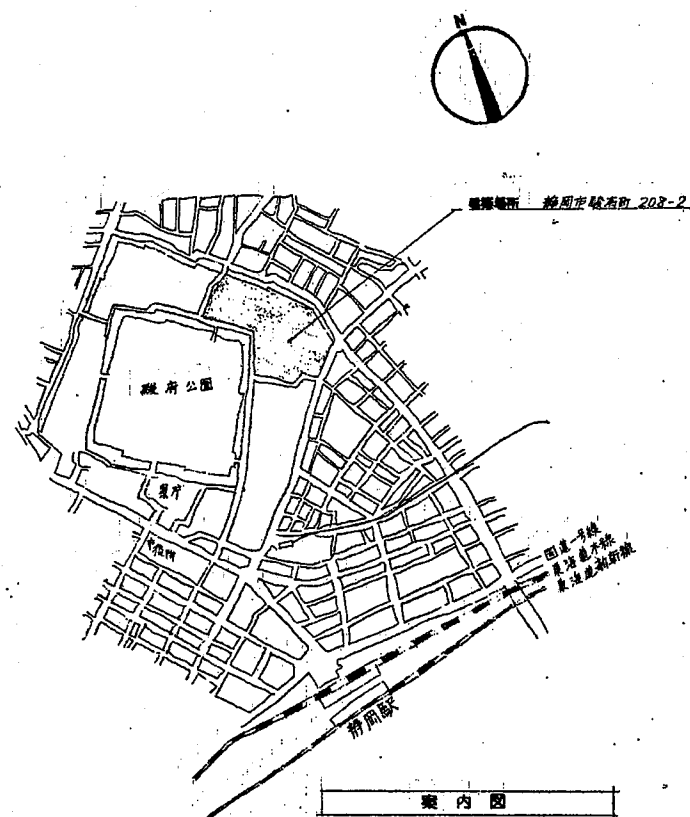

地階床面積

A	$4,000 \times 28,500$	= 78,000
B	$44,000 \times 32,300$	= 1,421,200
C	$4,210 \times 4,500$	= 18,945
D	$(4,890 + 5,000) \times 4,216 \times \frac{1}{2}$	= 19,475
E	$500 \times 5,695$	= 2,847.5
F	$1,625 \times 6,715$	= 10,909
G	$3,500 \times 5,500$	= 19,250
H	$9,000 \times 5,425$	= 48,825
I	$7,000 \times 7,482$	= 52,374
J	$3,000 \times 11,174 \times \frac{1}{2}$	= 16,761
K	$(6,410 + 7,482) \times 4,000 \times \frac{1}{2}$	= 27,784
L	$34,000 \times 30,000$	= 1,020,000
M	$6,000 \times 4,200$	= 25,200
N	$(24,000 \times 20,875) + \{(10,000 + 5,400) \times 1,215 \times \frac{1}{2}\} - (114 \times 4,175)$	= 518,147
O	$17,125 \times 6,050$	= 103,606
P	$4,815 \times 16,550 + 425 \times 1,015 + 325 \times 2,500$	= 80,556
Q	$49,500 \times 10,825$	= 535,875
R	$6,150 \times 12,115 + 6,400 \times 4,500$	= 93,731
S	$(5,210 + 4,810) \times 10,500 \times \frac{1}{2}$	= 52,625
T	$\{(9,615 \times 3,114) - (4,815 \times 2,114)\} \times \frac{1}{2}$	= 54,725
U	$47,475 \times 4,810$	= 228,305
V	$1,300 \times 570$	= 741
合計		2,881,707

面積表			
敷地面積	52,367.96 52,111.835		
建築面積	17,008.622	61,058	17,069.680
床面積	33,214.116	10,458.895	43,673.011

敷地利用率 32.8 %
建築率 83.8 %
容積率 83.4 %

建築別面積表 (床面積)			(床面積)		
	既存建物	申請建物	合計	既存建物	申請建物
市民会館	21,434.696	1455.263	22,889.959	9,437.685	86.897
駐車場	—	9,003.632	9,003.632	—	147.955
市民体育館	9,301.271	—	9,301.271	5,375.715	—
市民屋内プール	2,193.179	—	2,193.179	1,910.252	—
弓道場	284.97	—	284.97	284.97	—
合計	33,214.116	10,458.895	43,673.011	17,008.622	61,058

作務館前自転車置場




1階床面積

A	$(3,500 + 4,950) \times 3,500 \times \frac{1}{2}$	= 13,237.5
B	$(3,500 + 4,950) \times 5,500 \times \frac{1}{2}$	= 23,237.5
C	$5,900 \times 5,250$	= 30,975
D	$1,900 \times 3,950$	= 7,505
E	$(2,000 + 13,000) \times 3,500 \times \frac{1}{2}$	= 24,750
合計		121,705


建築面積

A		= 23,237.5
B		= 23,237.5
C		= 30,975
D		= 7,505
E	$14,000 \times 4,500$	= 63,000
合計		147,955

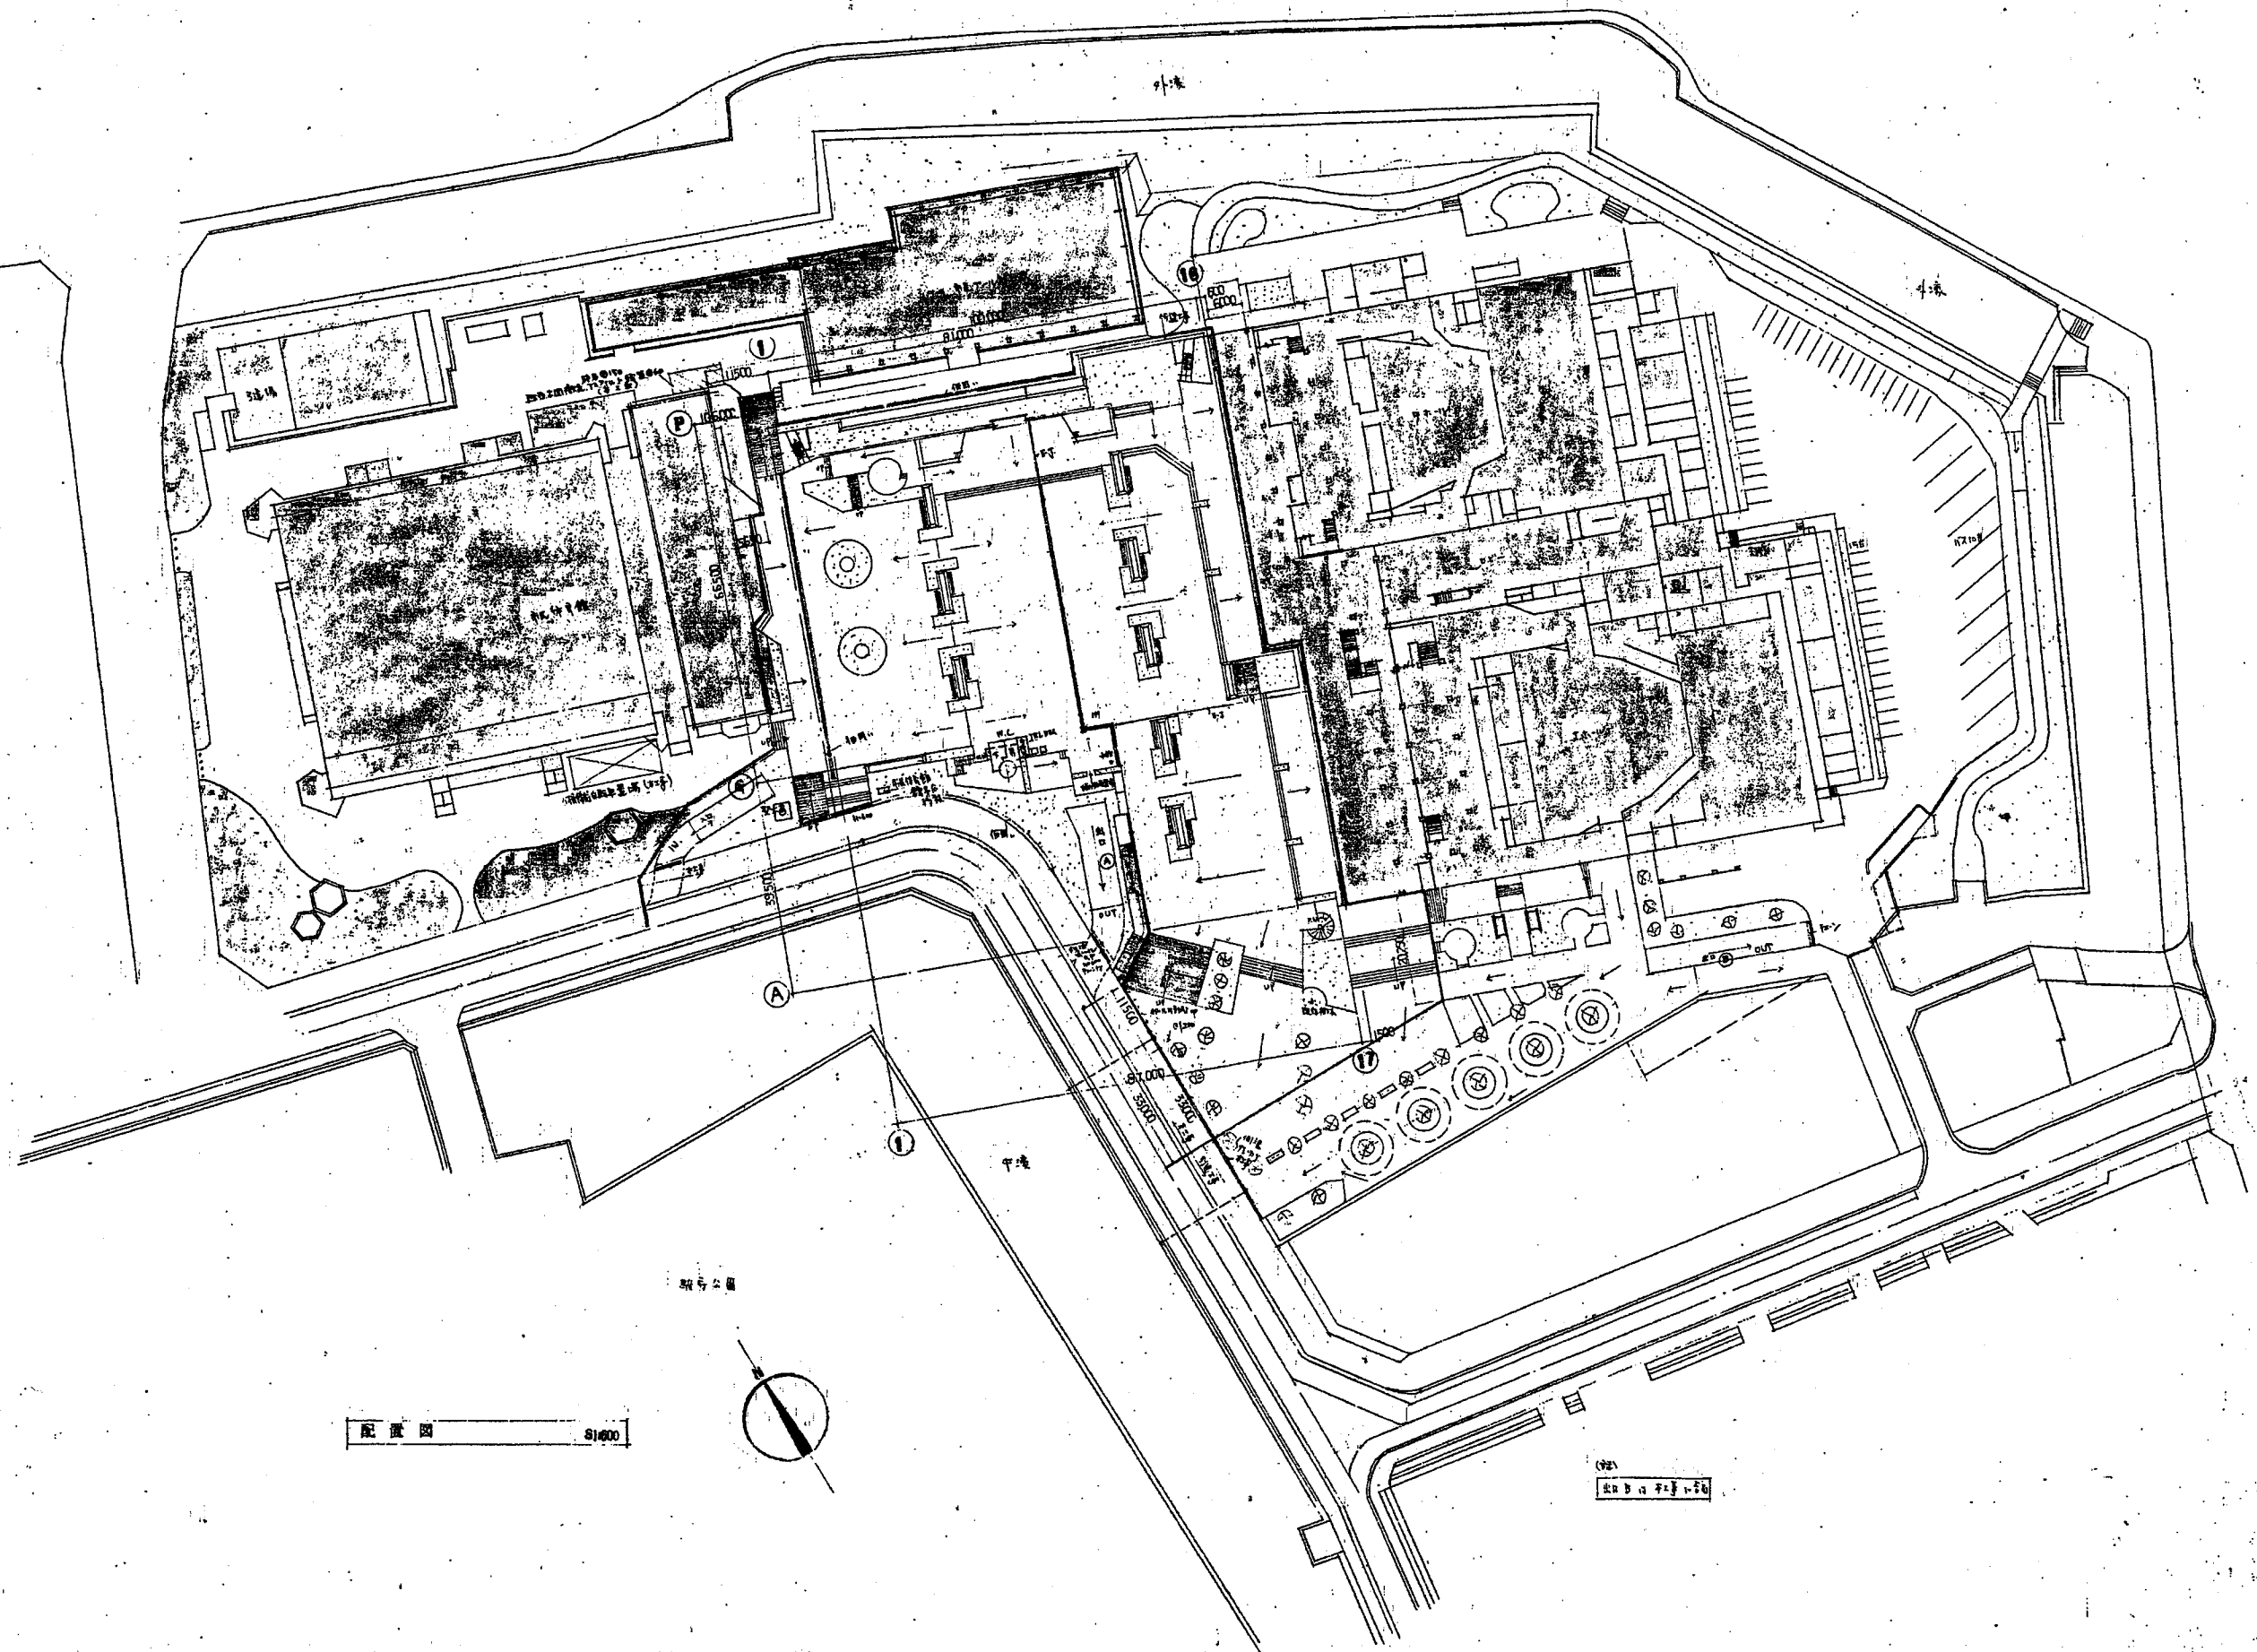

配置図 81400



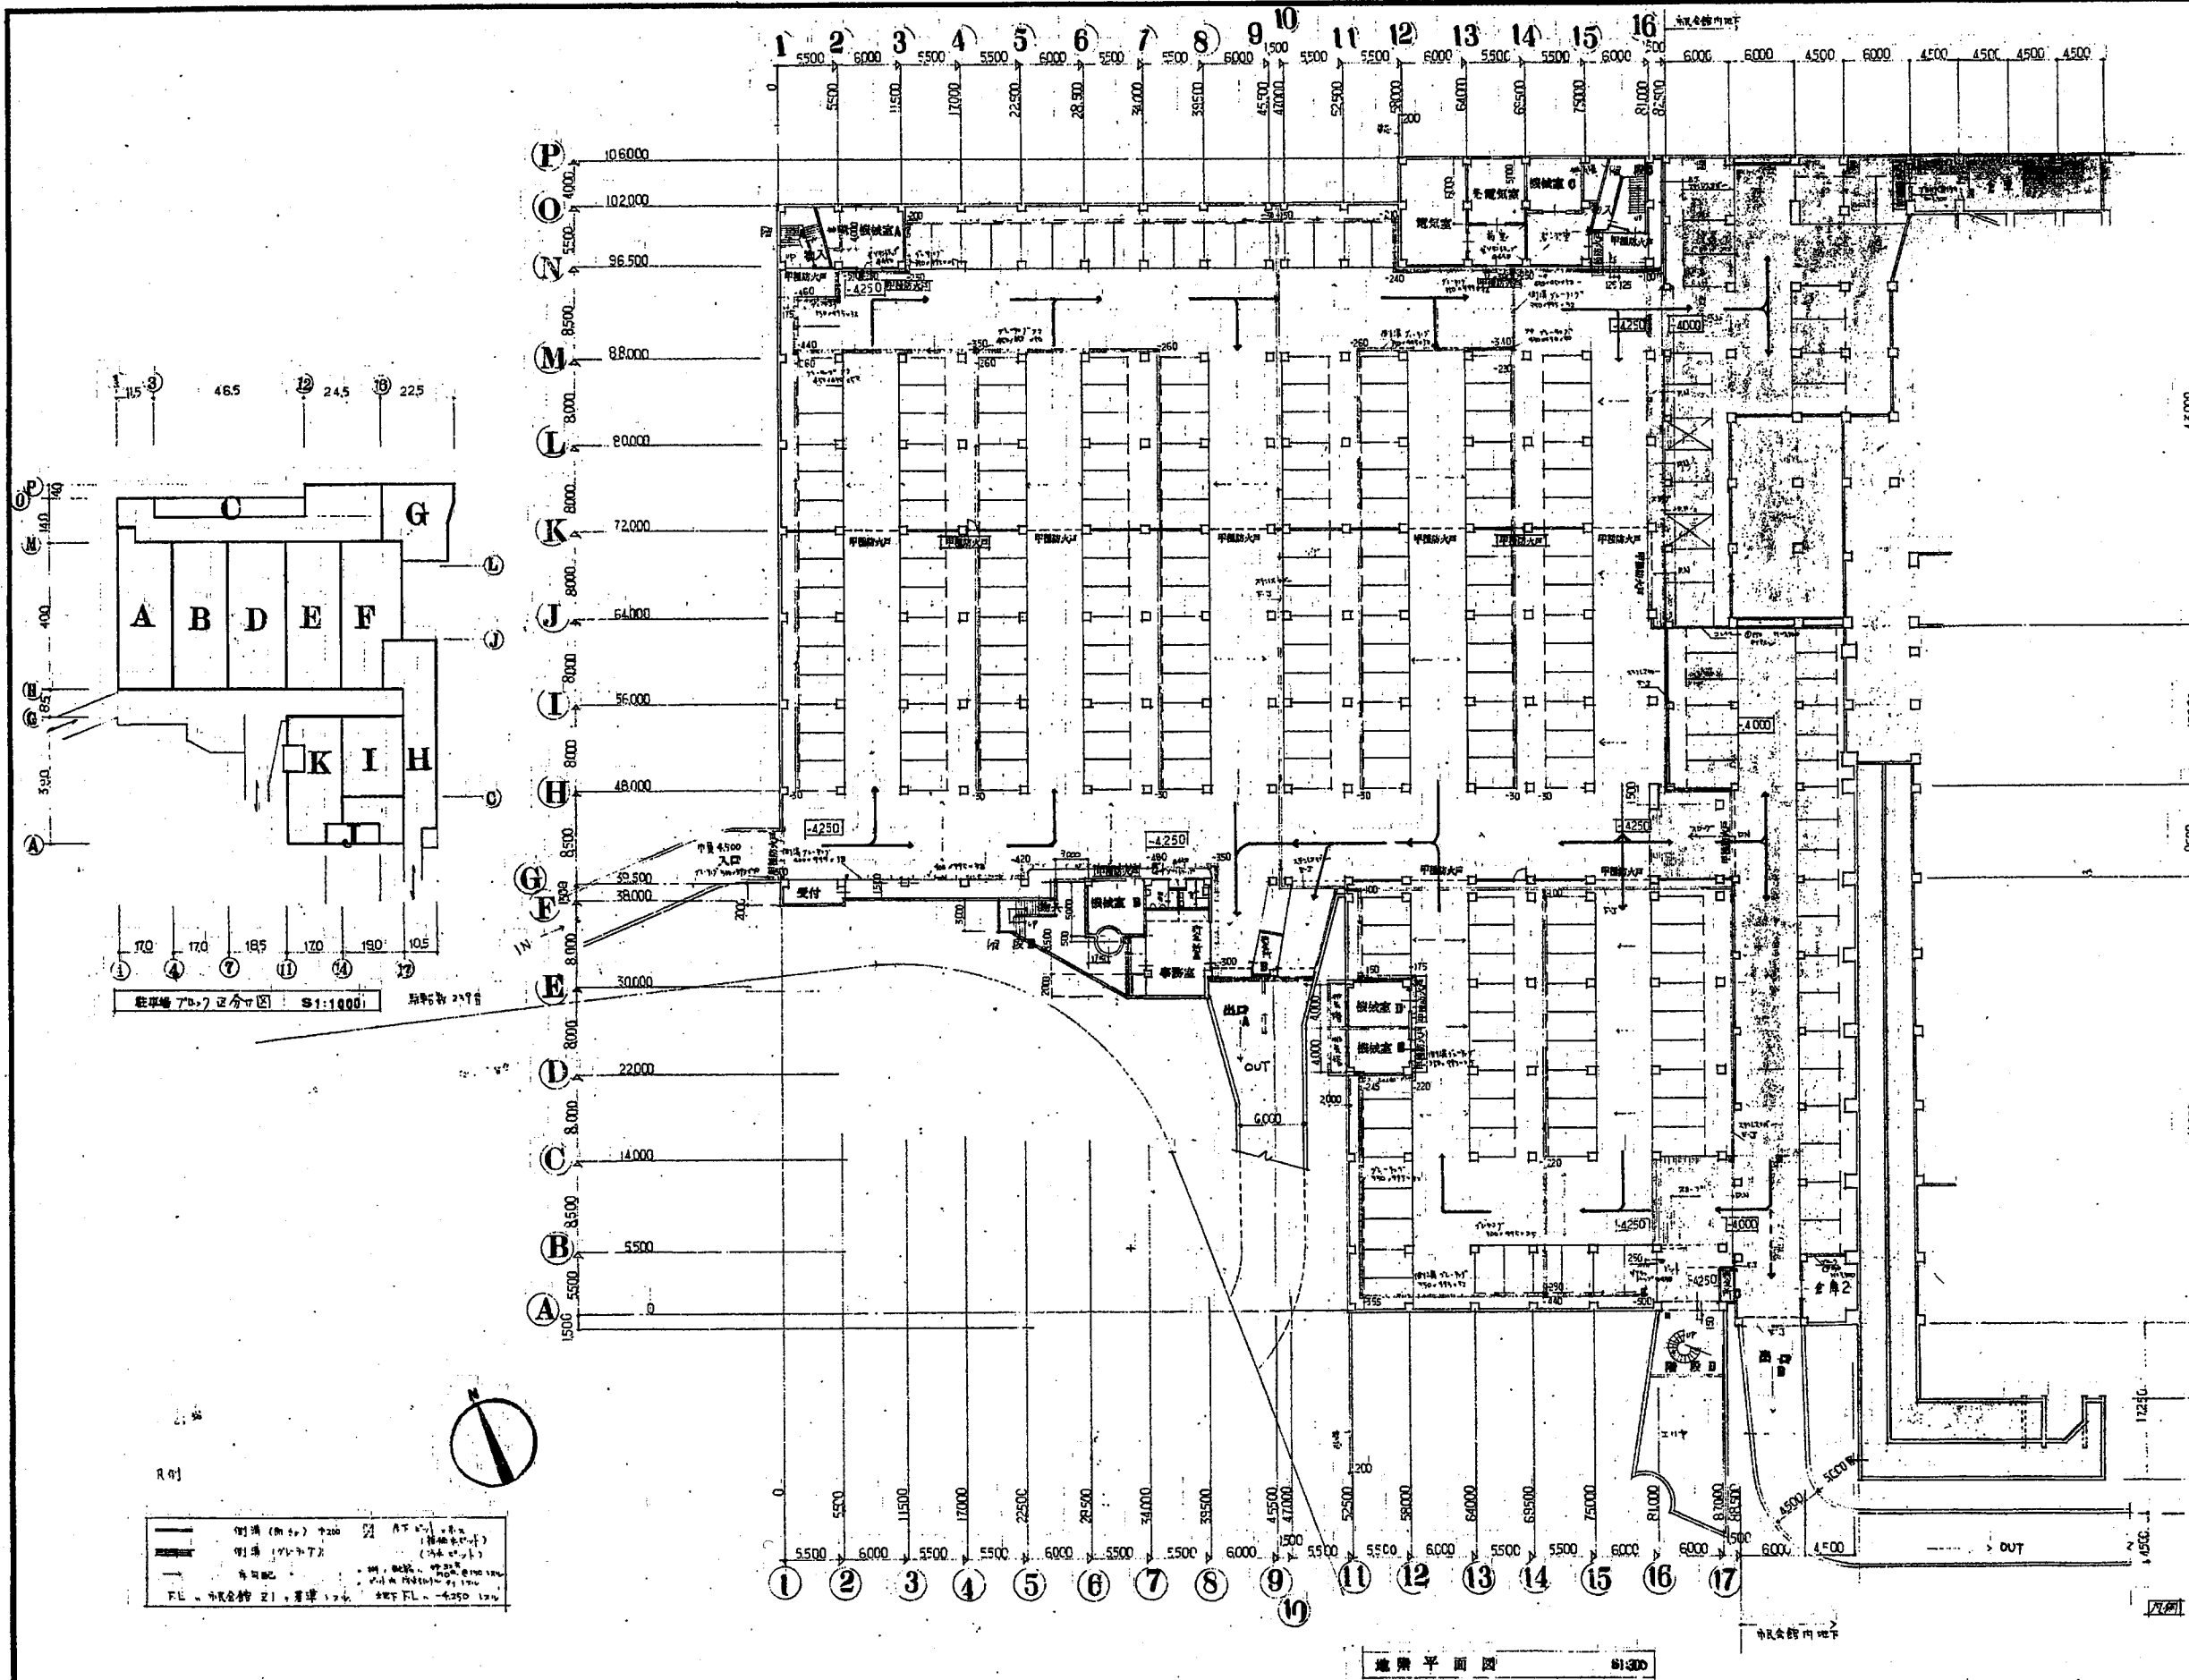

設計内容

駐車区画 71ヶ所 (7150)

停止線より止まりの文字書 (27ヶ所)

書込み所 (4ヶ所)

出入口 4ヶ所

利用所 A.B.C. の前

横断歩道制限 8ヶ所の設置 (27ヶ所)

(27ヶ所の設置、位置は図面を参照)

仕様

造形式

屋根 瓦葺 1.7%以上

17 150 20 450

24ヶ所の設置 20%以上

34ヶ所の設置 12%以上

色 白 黒 8ヶ所の設置

例題 (例) 1. 200 2. 170 3. 185 4. 170 5. 190 6. 105

駐車区画 71ヶ所 図 5:1:1000

例題 (例) 1. 200 2. 170 3. 185 4. 170 5. 190 6. 105


駐車区画 71ヶ所 図 5:1:1000

例題 (例) 1. 200 2. 170 3. 185 4. 170 5. 190 6. 105


駐車区画 71ヶ所 図 5:1:1000

地盤平面図 5:1:300


断面図

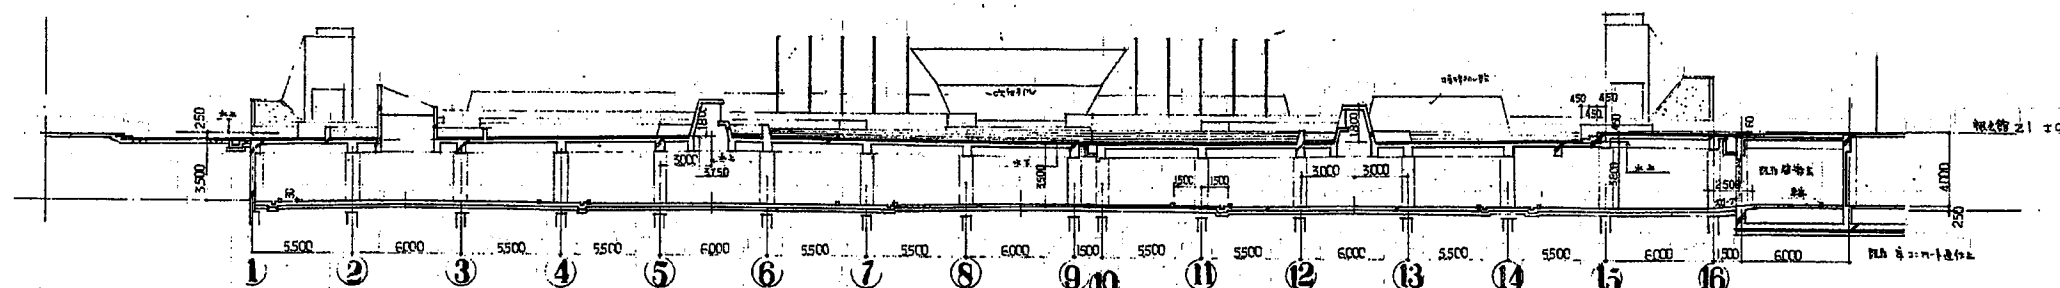


断面図

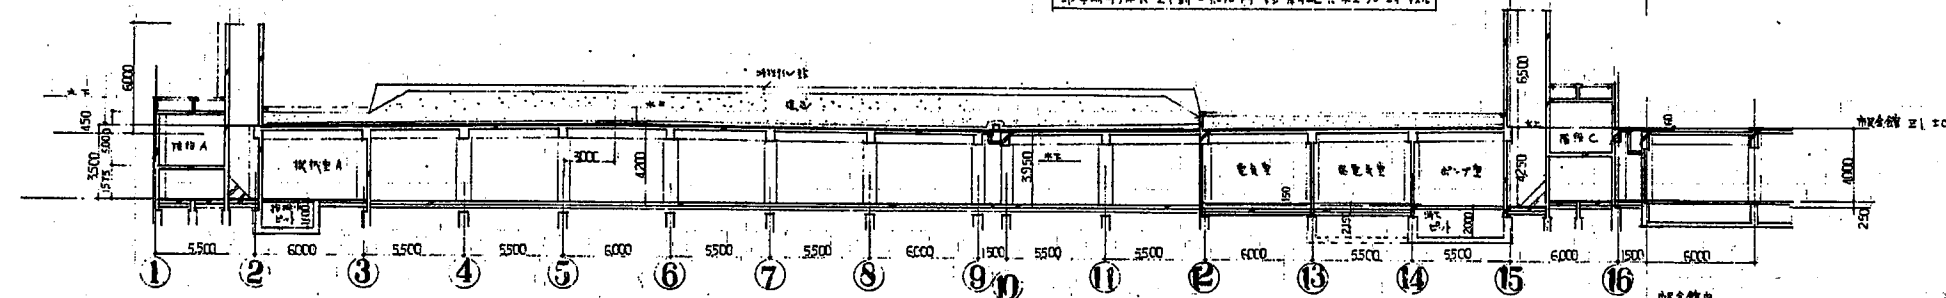


断面図

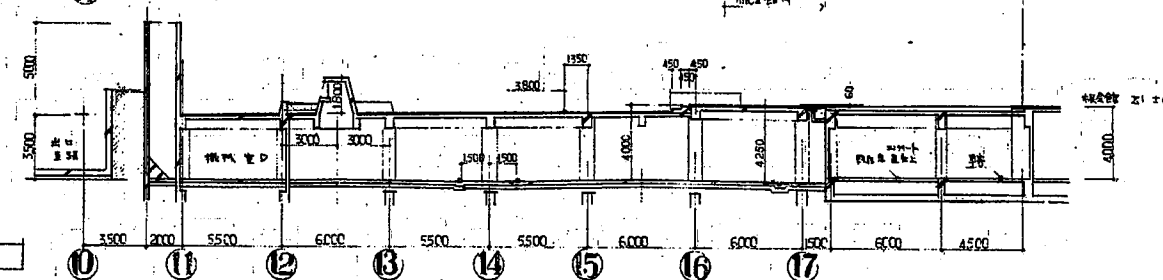


断面図

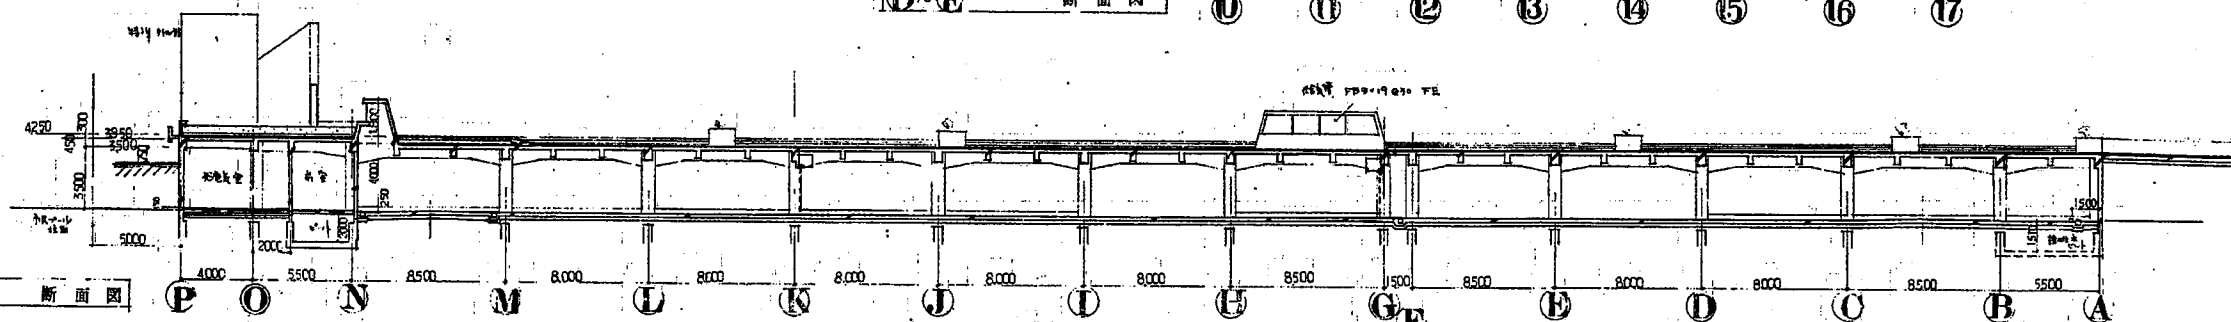

断面図

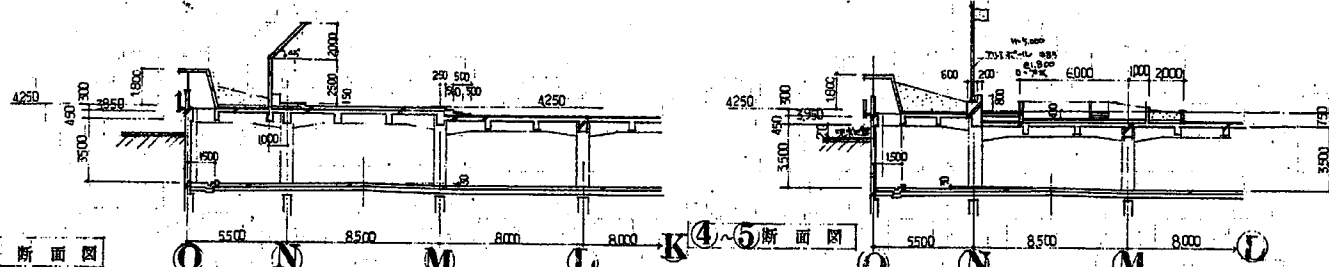

断面図

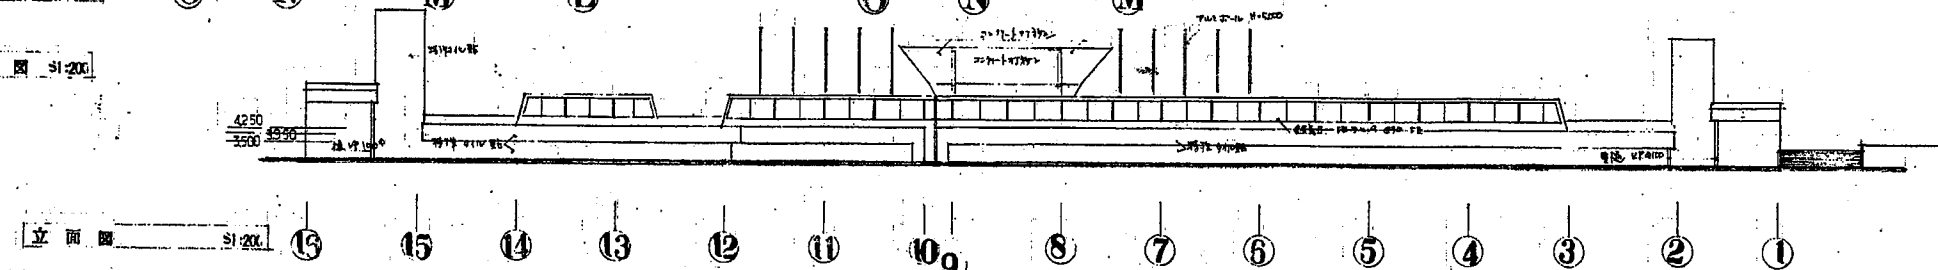

仕上表

床	壁	天井	床下	備考
1200-1200	1200-1200	1200-1200	1200-1200	
1200-1200	1200-1200	1200-1200	1200-1200	
1200-1200	1200-1200	1200-1200	1200-1200	
1200-1200	1200-1200	1200-1200	1200-1200	