


平面図
静岡市清水区
日の出町

S=1:250 (500)

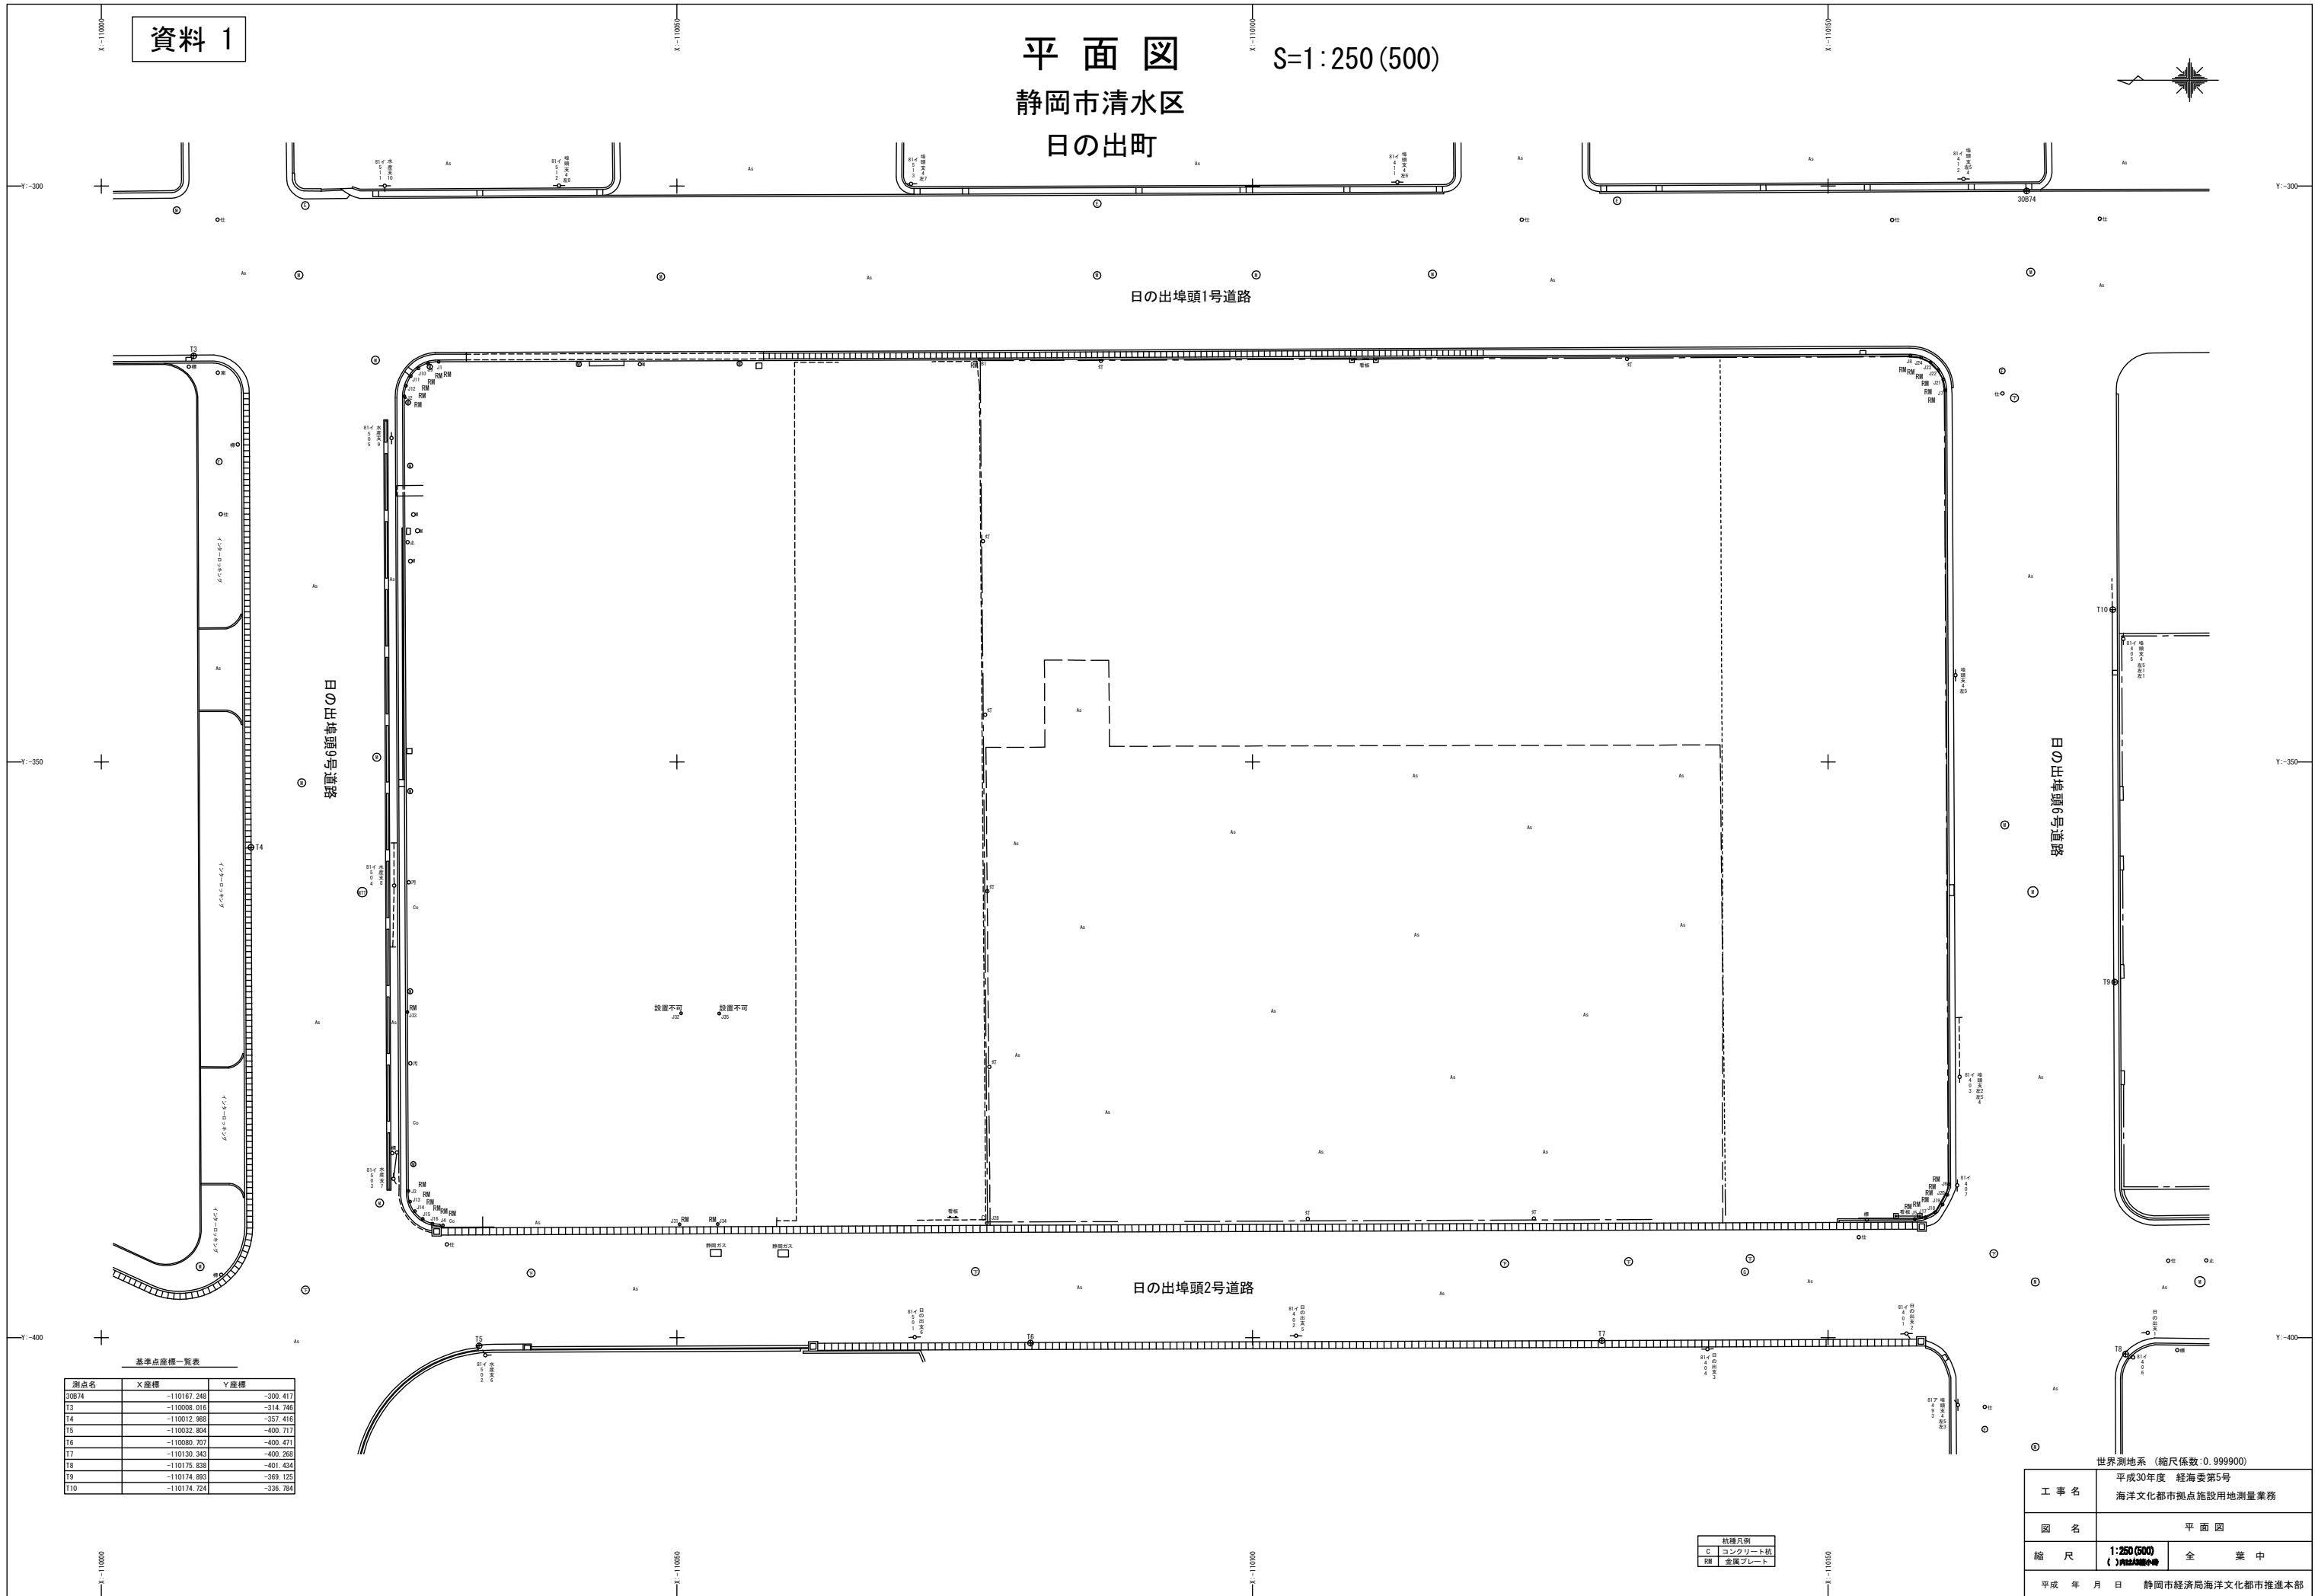

基準点座標一覧表

測点名	X座標	Y座標
30874	-110167.348	-300.417
T3	-110008.016	-314.746
T4	-110012.988	-357.416
T5	-110032.804	-400.717
T6	-110080.707	-400.471
T7	-110130.343	-400.268
T8	-110175.838	-401.434
T9	-110174.893	-389.125
T10	-110174.724	-336.784

取付凡例
C コンクリート
R 金属プレート

世界測地系 (縮尺係数: 0.999900)

工事名	平成30年度 経海委第5号 海洋文化都市拠点施設用地測量業務	
図名	平面図	
縮尺	1:250 (500)	全 業 中
平成 年 月 日	静岡市経済局海洋文化都市推進本部	