

# 静清浄化センター

# 位置図



248.6  
110.518.8




静岡市

111.365.5  
1.023.4

1:5,000



# 下水道施設 給油口の位置図

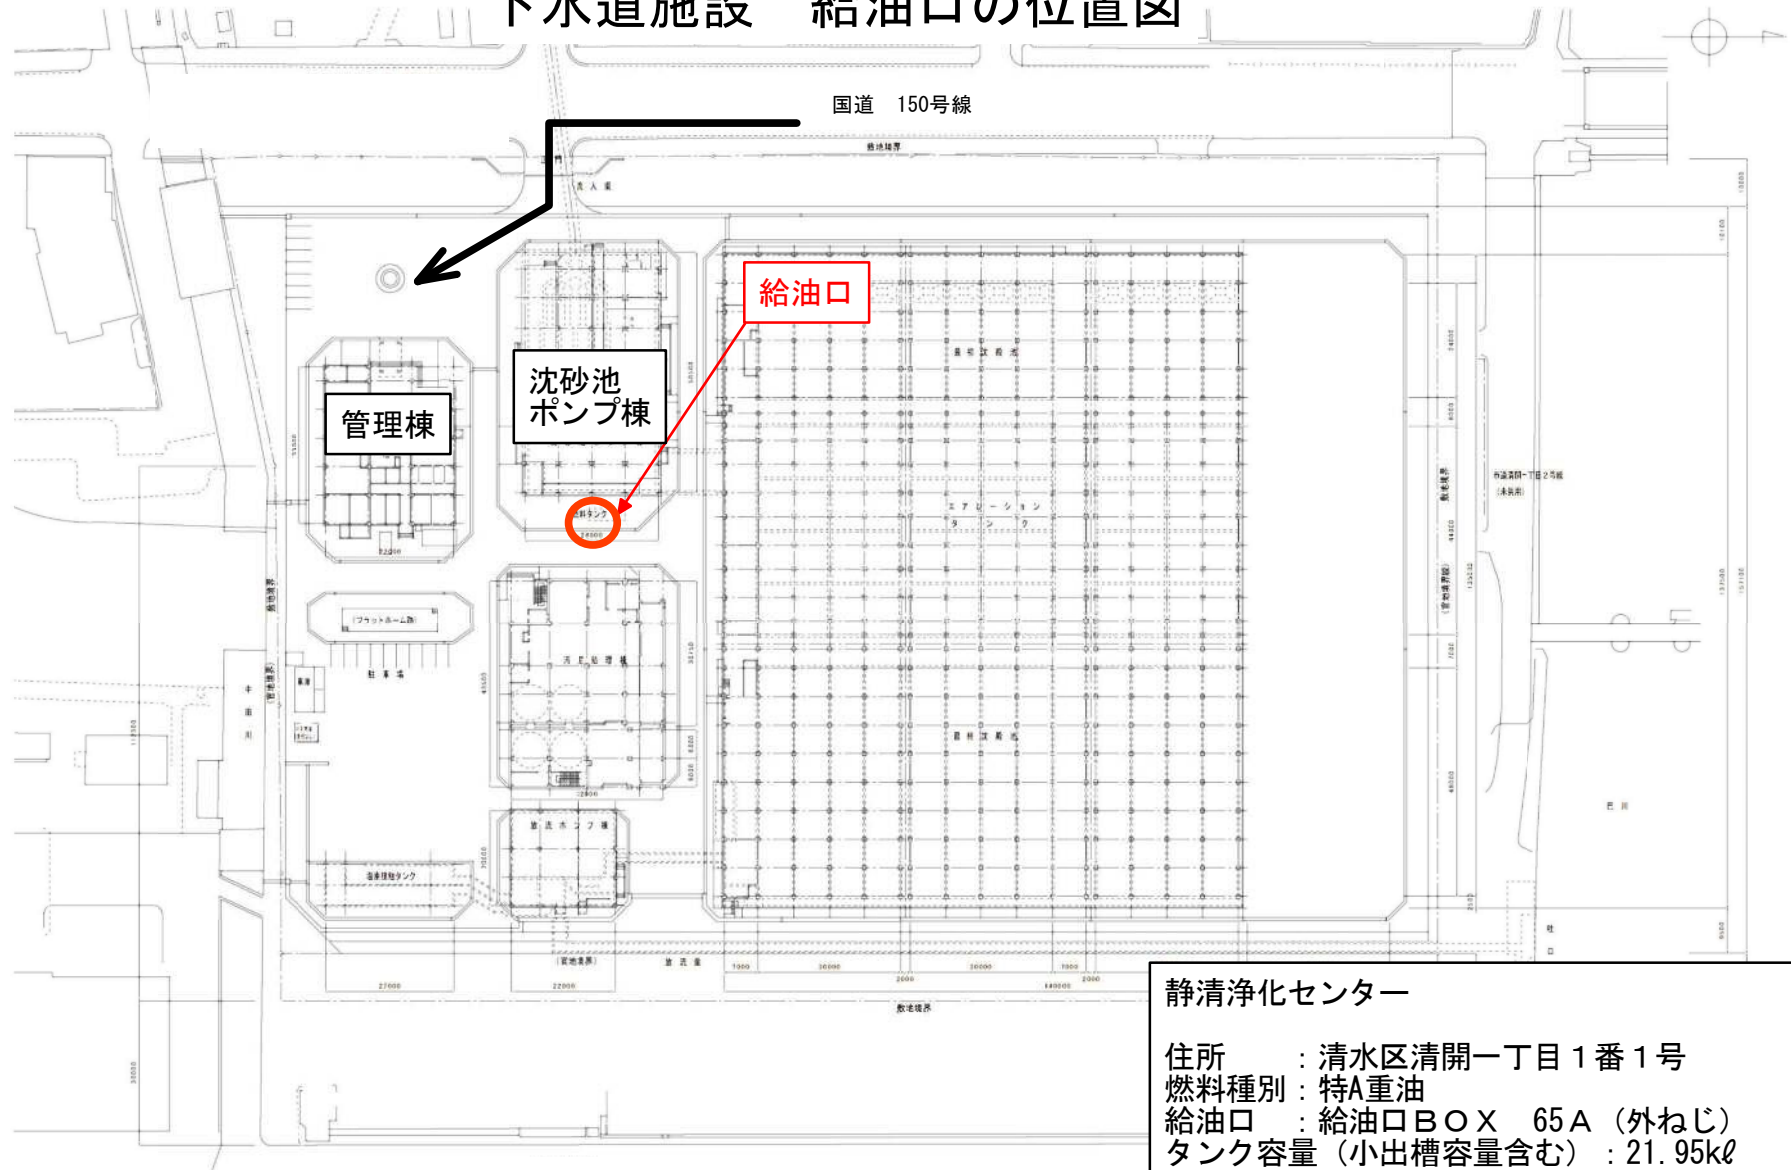

## 静清浄化センター 給油口の写真



65A ねじ込み式 オス型給油口