

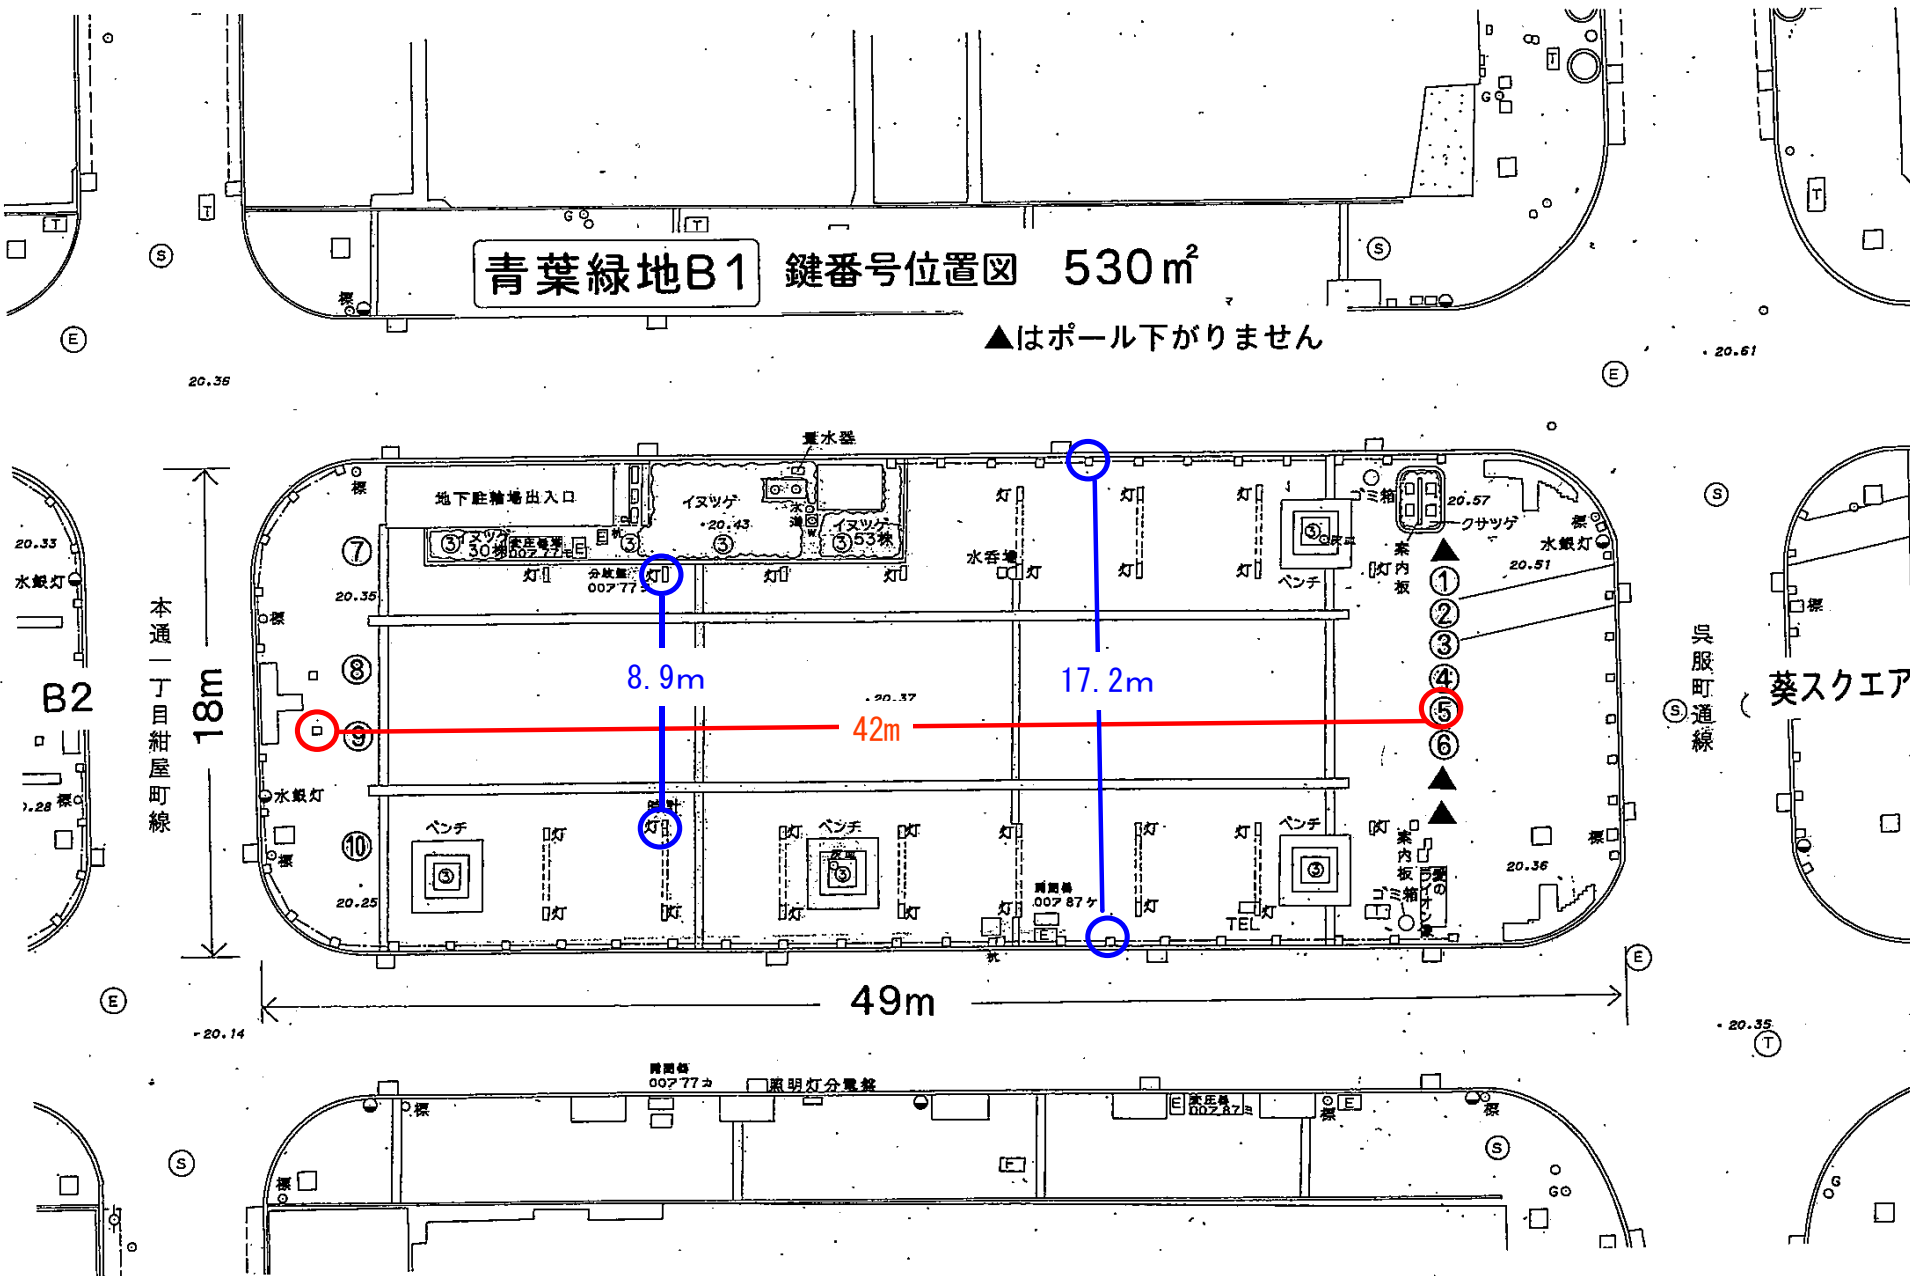


青葉緑地B1 鍵番号位置図 530㎡

▲はポール下がりません

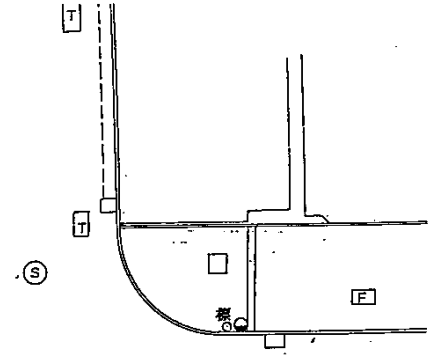

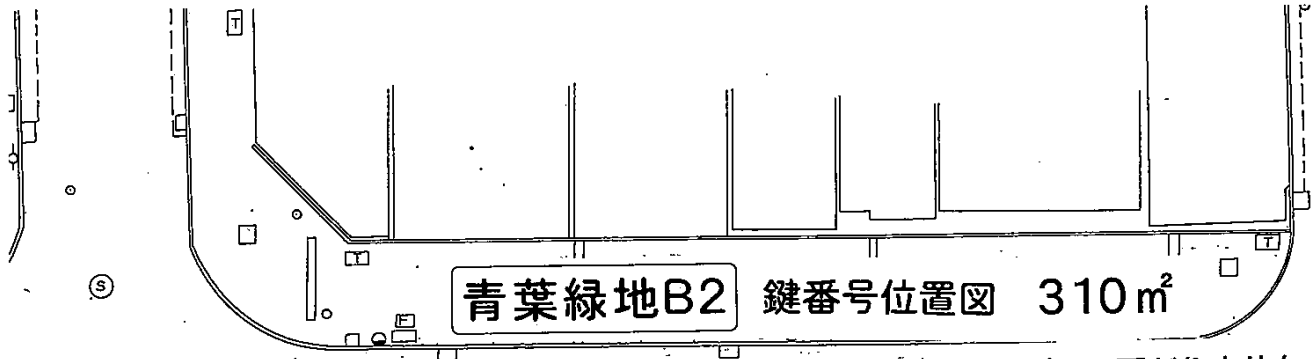


20.34


▲はポール下がりません

20.36

青葉通線


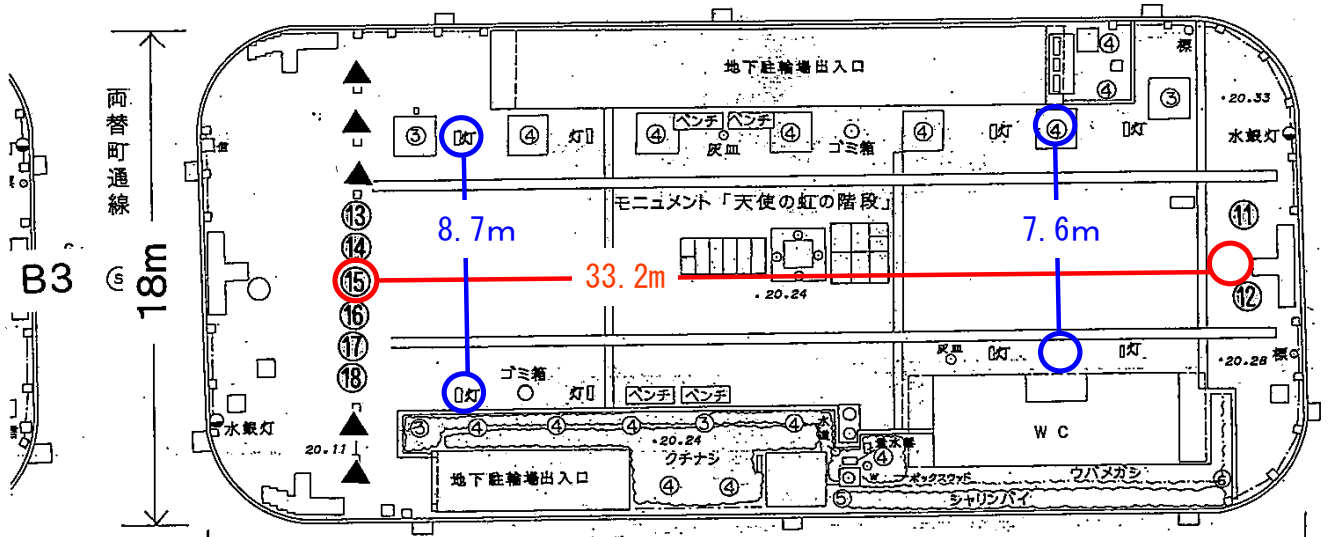





本通一丁目紺屋町線



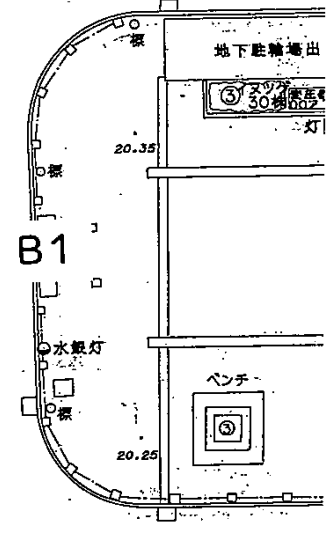


20.13

20.14

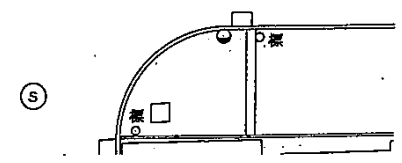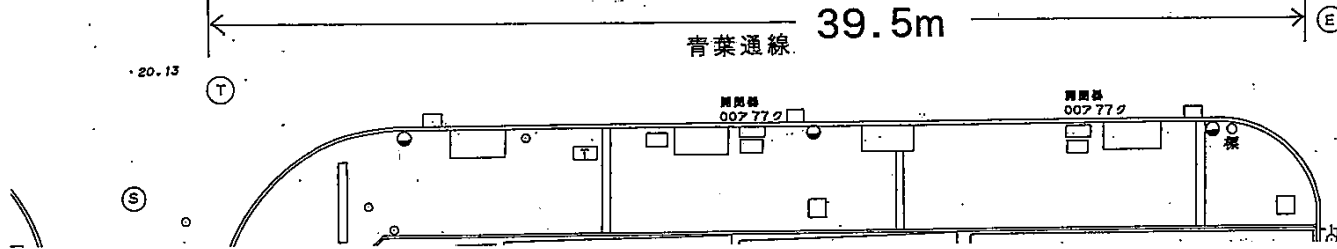


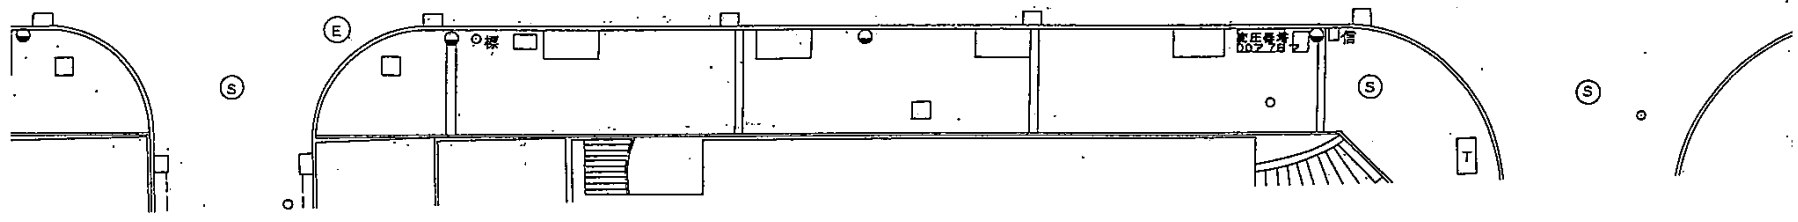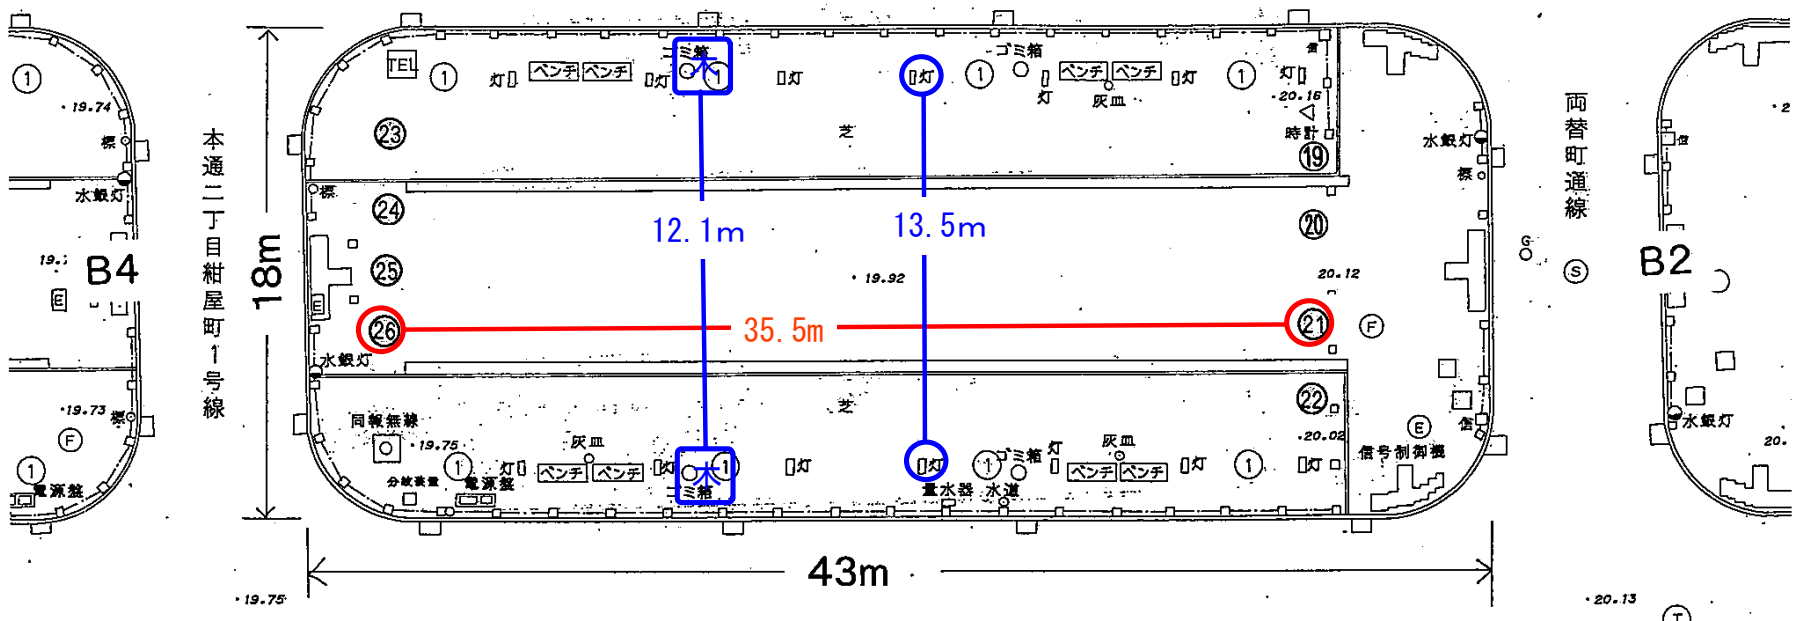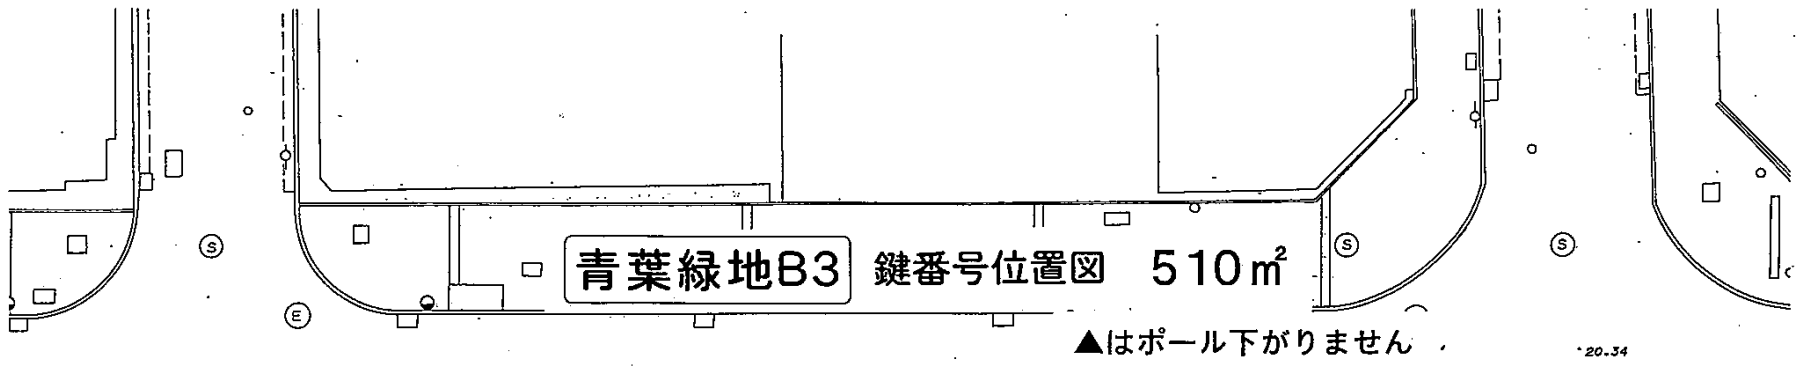


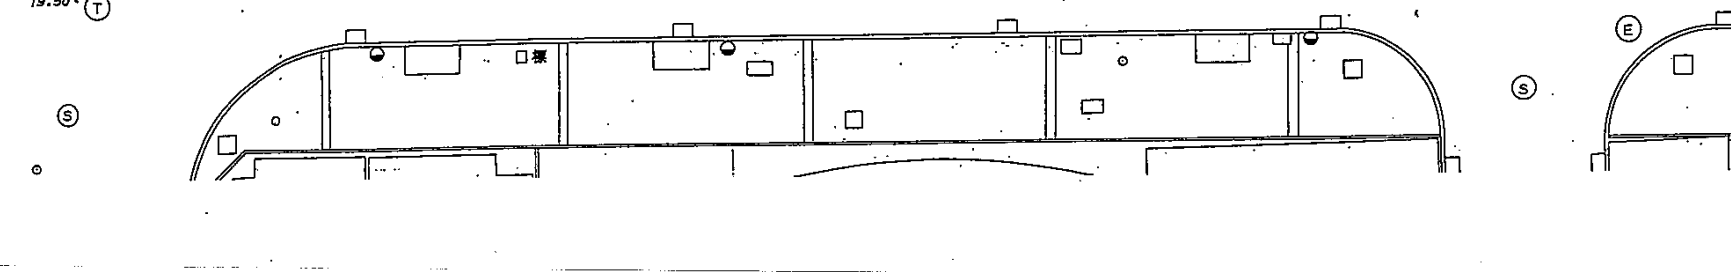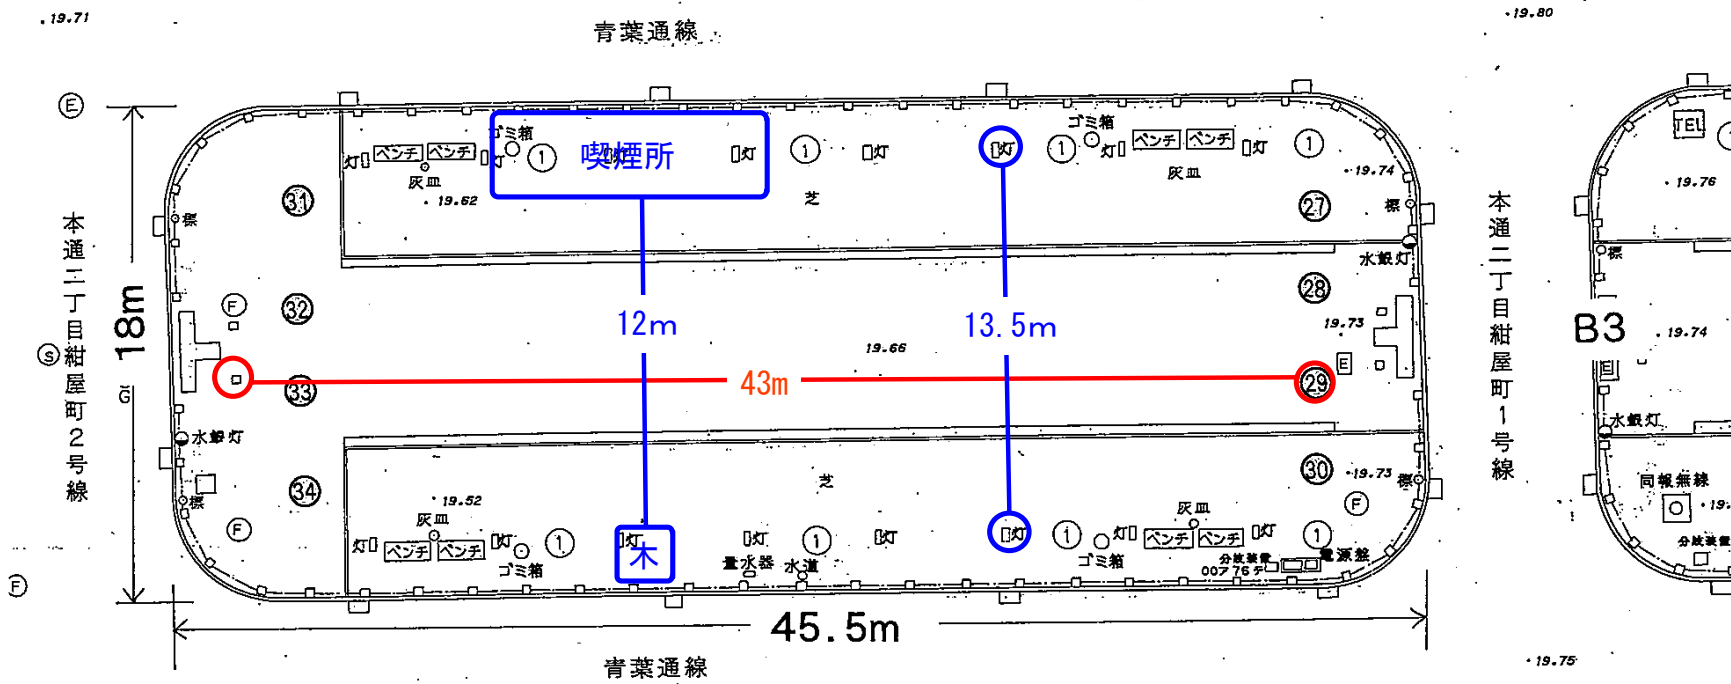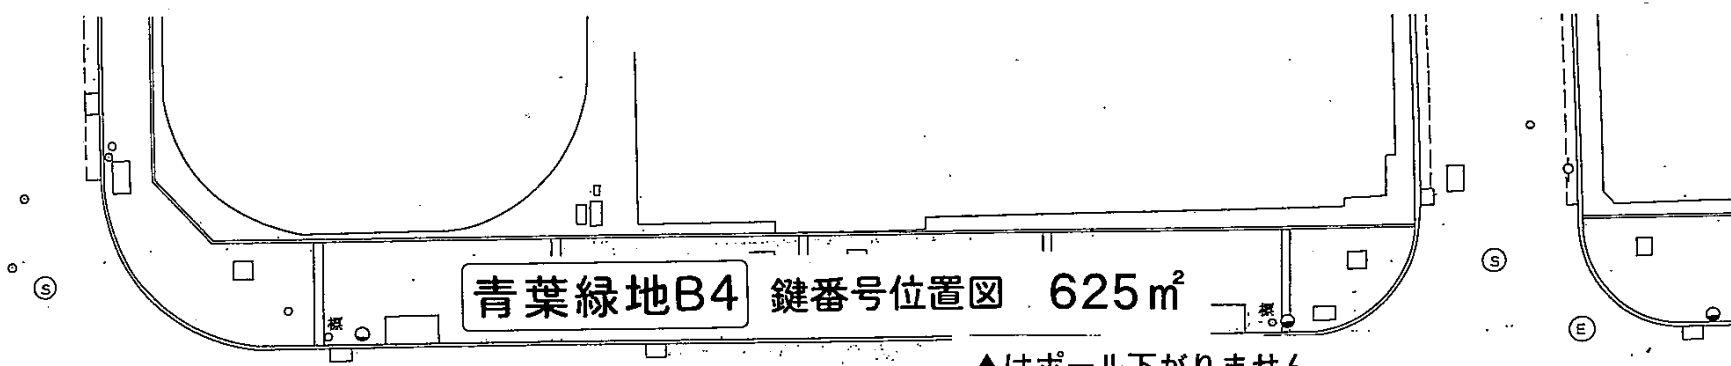

本通二丁目紺屋町2号線

本通二丁目紺屋町1号線

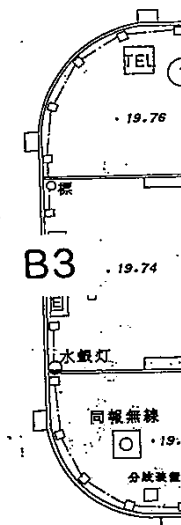


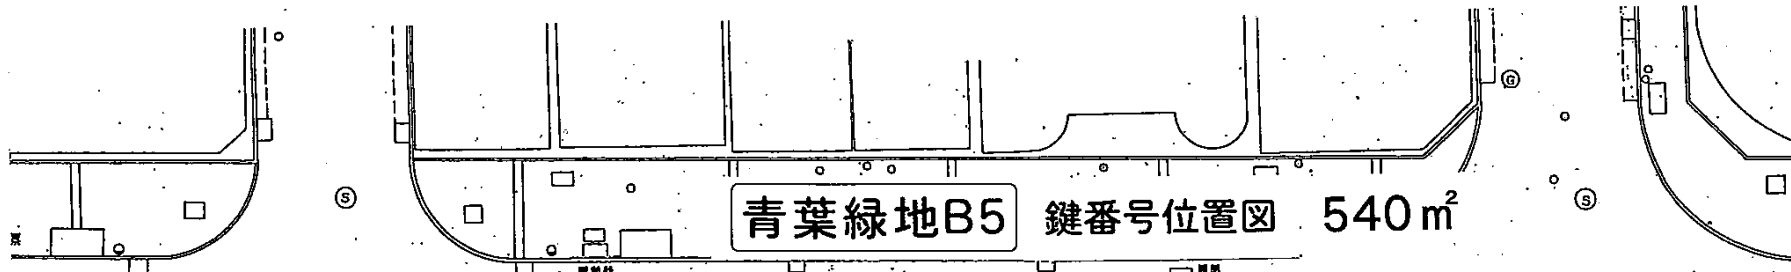


青葉緑地B5 鍵番号位置図 540m²

▲はポール下がりません


青葉通線

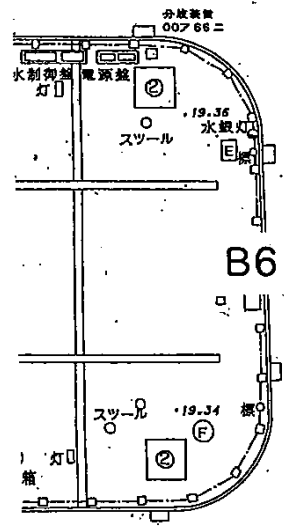



B6

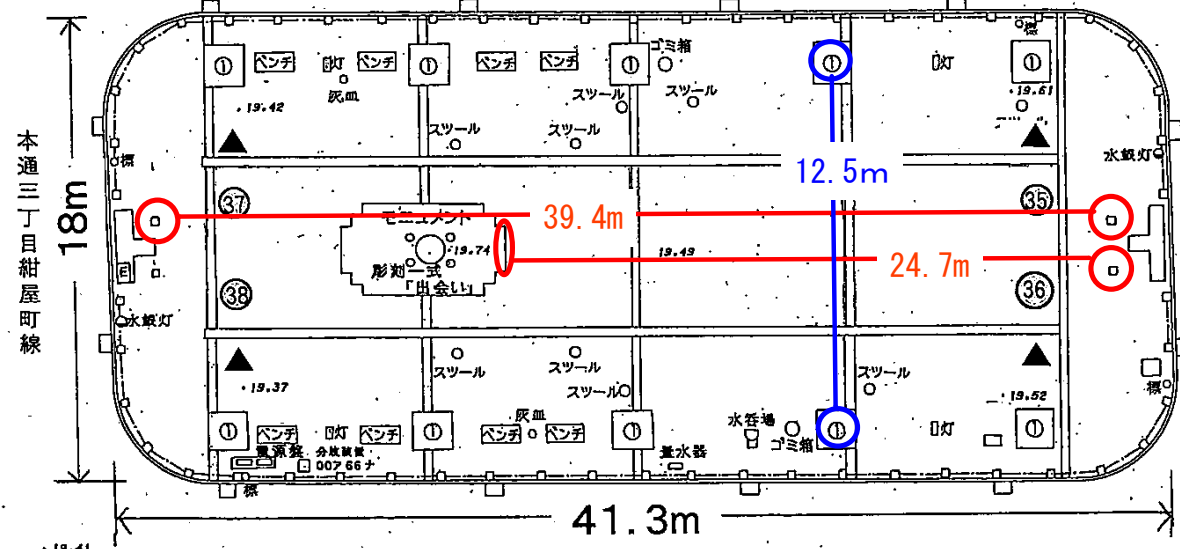


本通三丁目紺屋町2号線

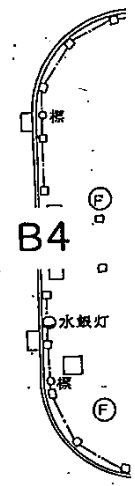

B4

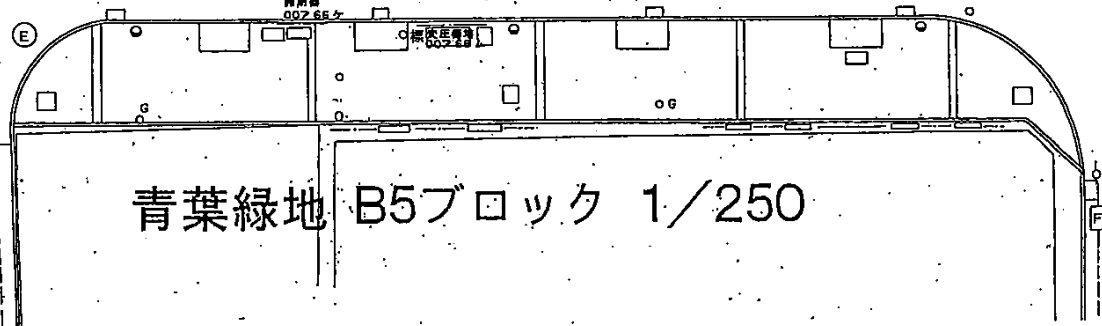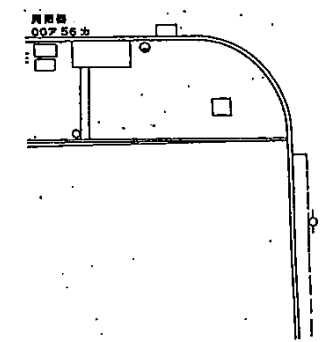

青葉緑地 B5ブロック 1/250

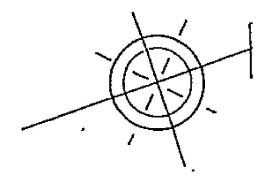


青葉緑地B6 鍵番号位置図 480m²

▲はポール下がりません

青葉交番

362
号

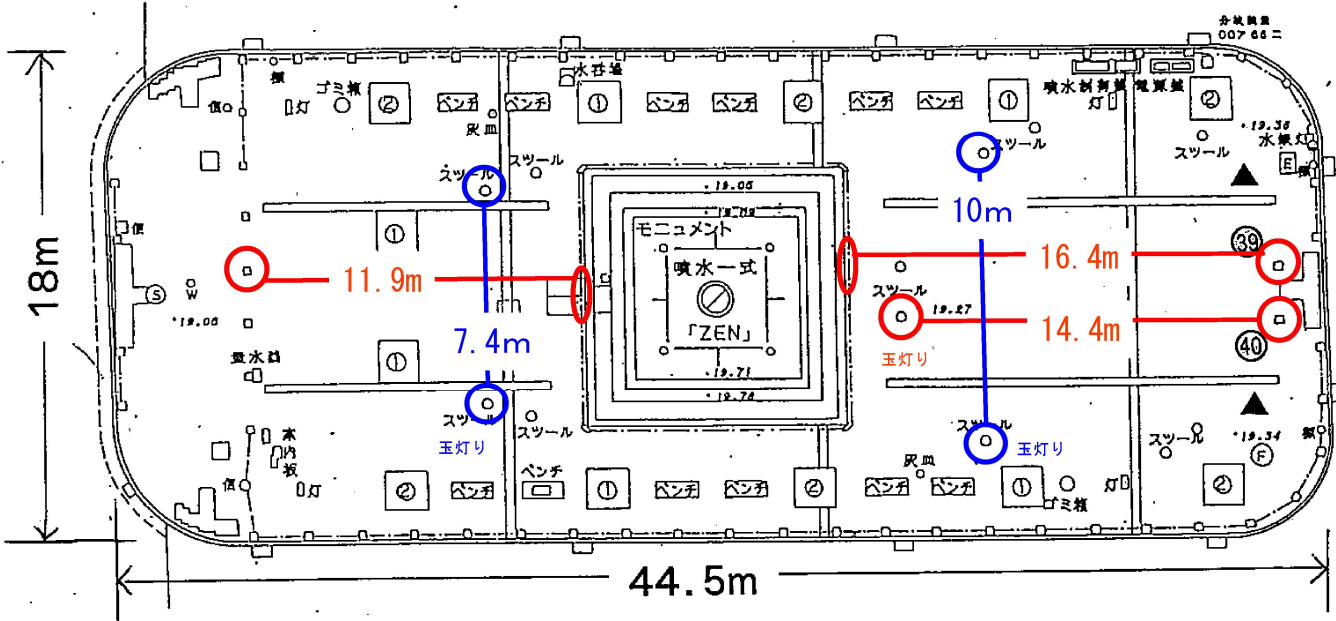

本通三丁目榎屋町線


B5

B6


番号	種	規格(形状,寸法)	単位	数	備考
	スツール		基	12	光のスツール
	背付ベンチ		#	12	
	灰皿		#	2	
	ゴミ箱		#	2	
	水呑場		ヶ所	1	
	樹木保護蓋		基	12	
	木内板		式	1	通り名称
	モニュメント		#	1	噴水一式「ZEN」

2001
公園名 平野公園

C1

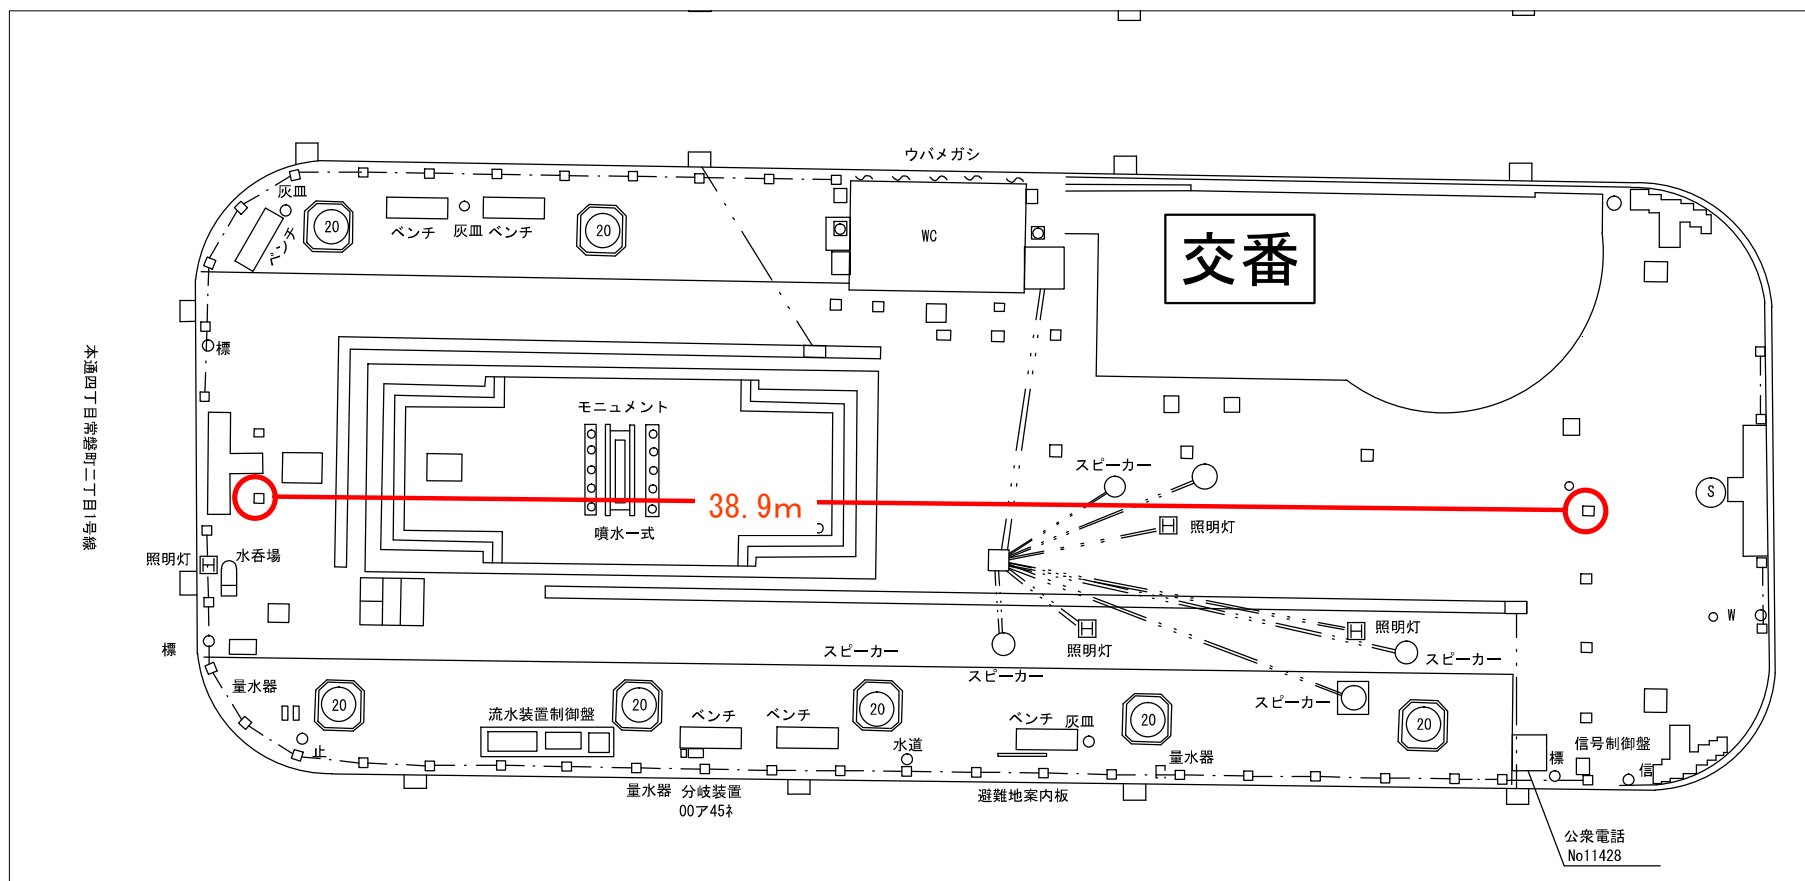


C2


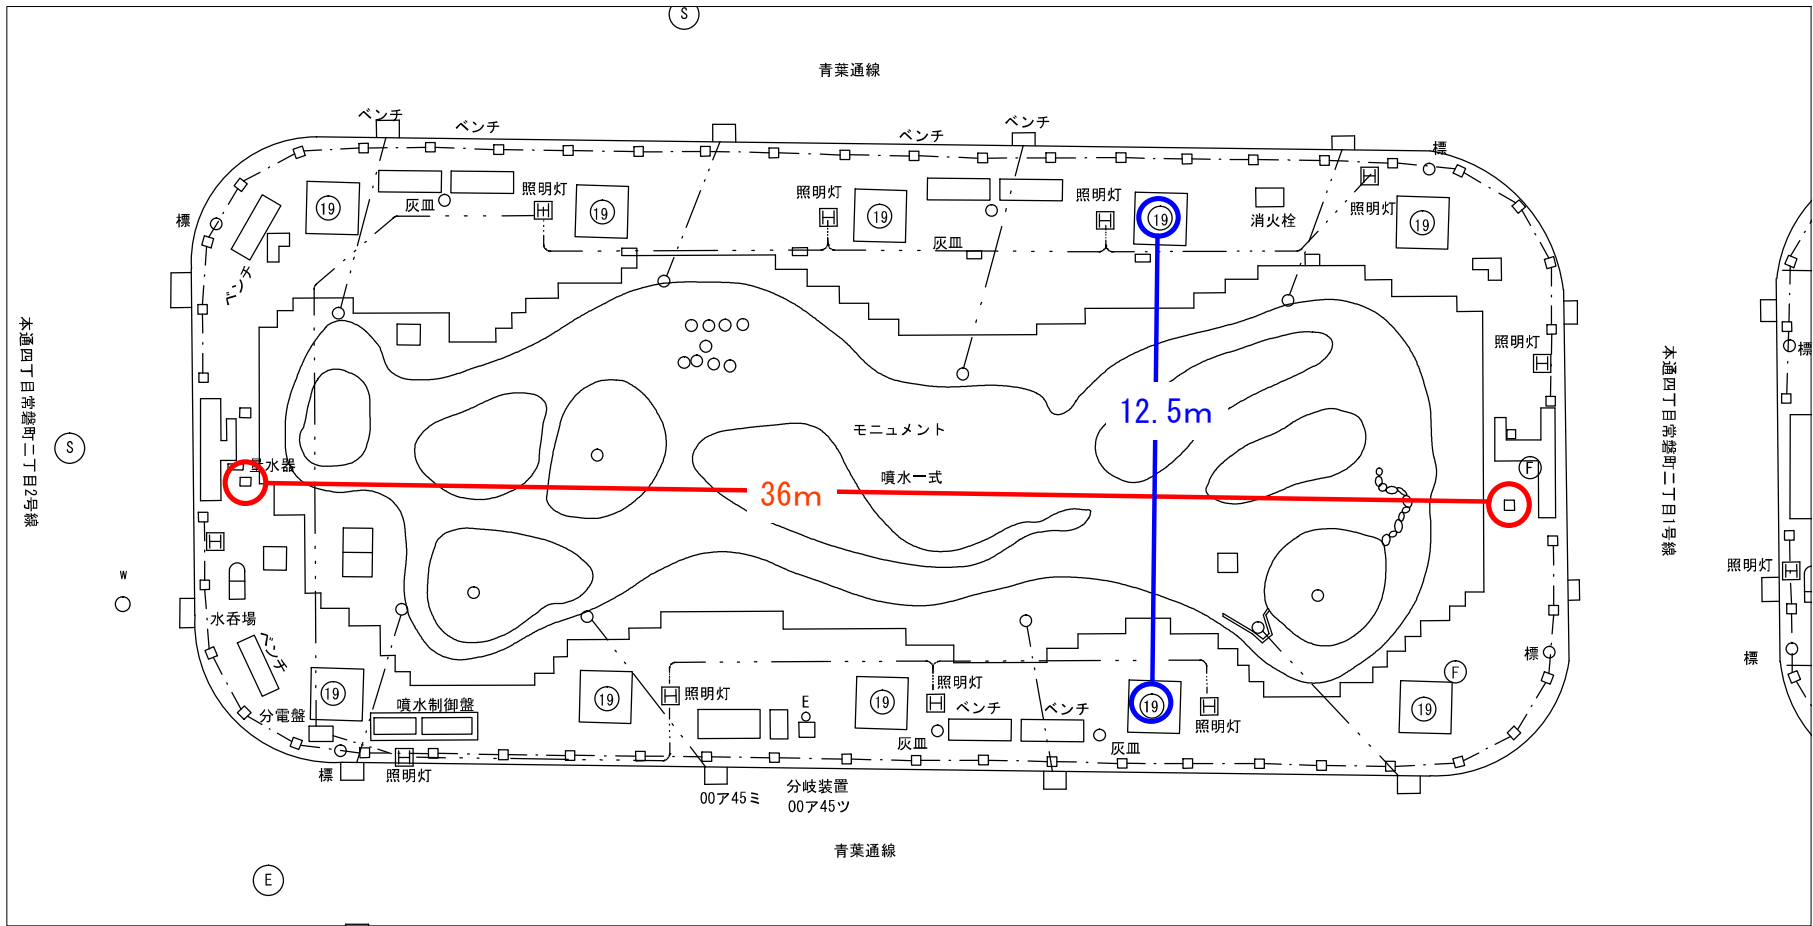


C3

常磐公園

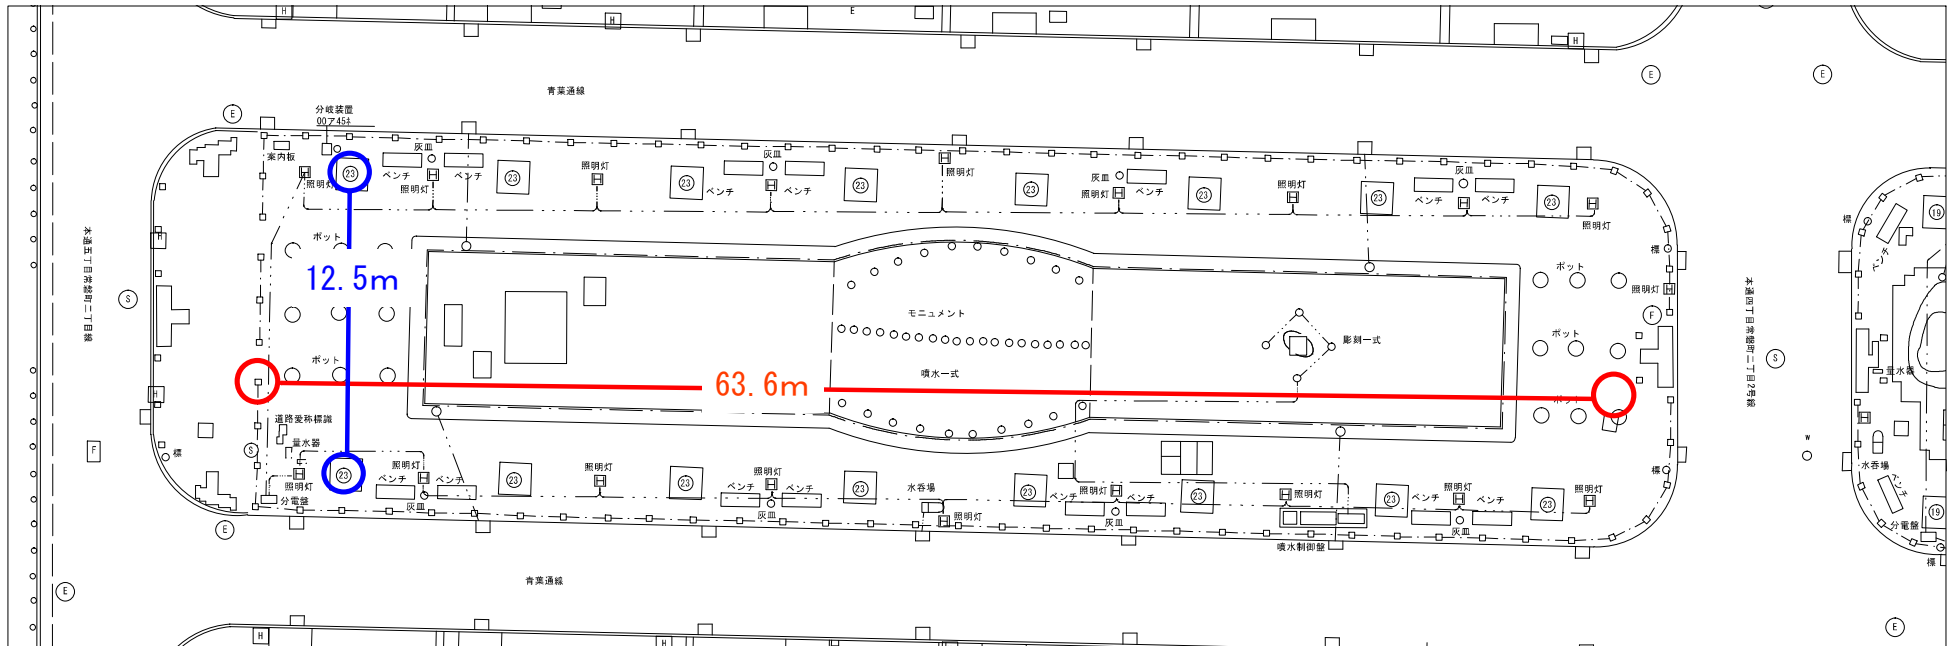

静岡市

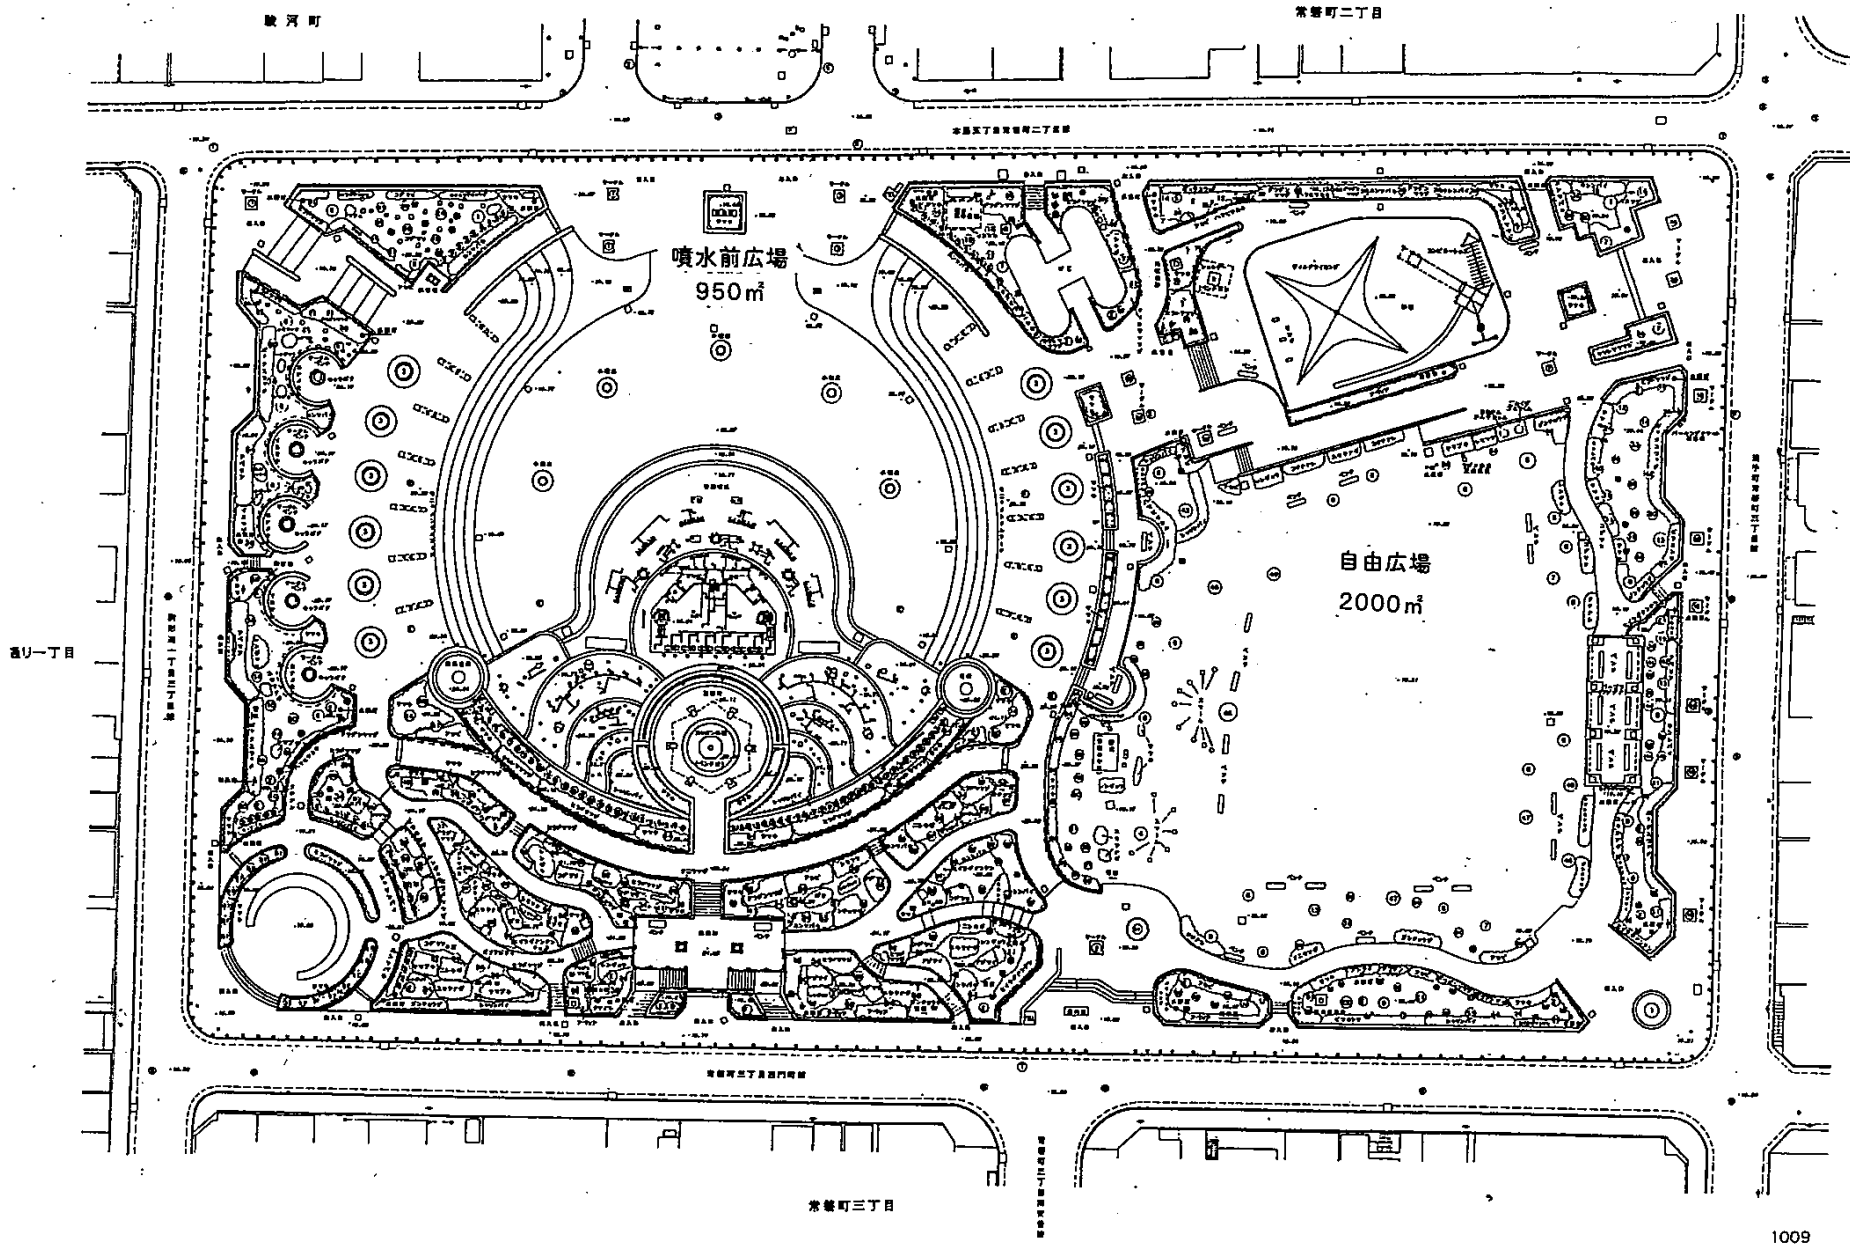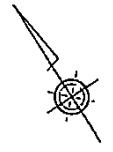

1009

工事名	常盤公園
種別	平面図