


青葉緑地B1 鍵番号位置図 530㎡

▲はポール下がりません

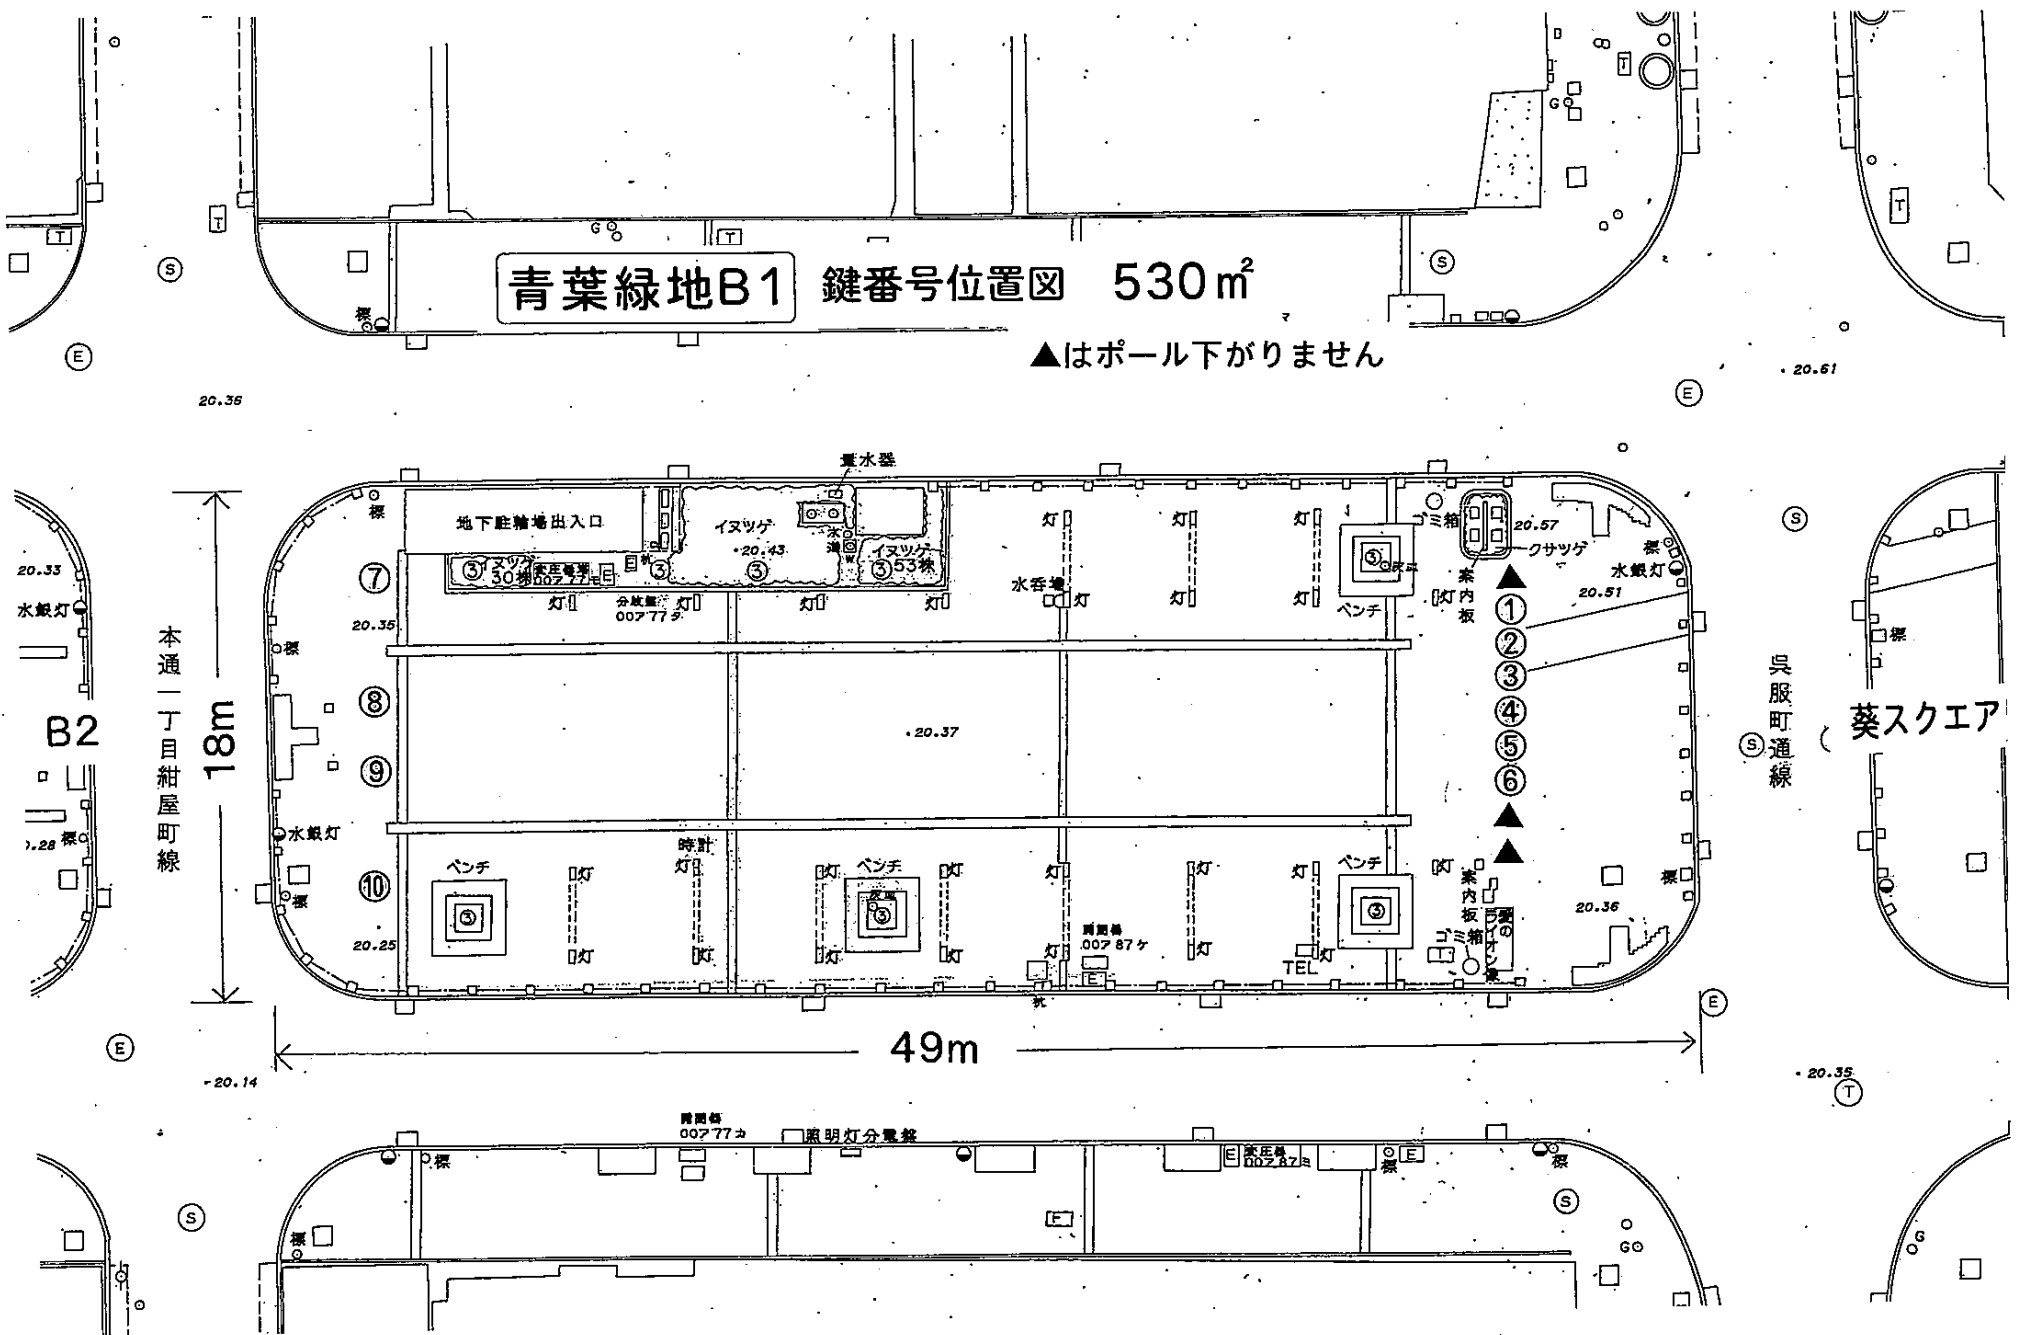

20.36

20.61

20.33

本通一丁目紺屋町線
18m

B2

20.28

49m

呉服町通線

葵スクエア


-20.14

20.35

青葉緑地
00777


照明灯分電盤

エレベーター
00242

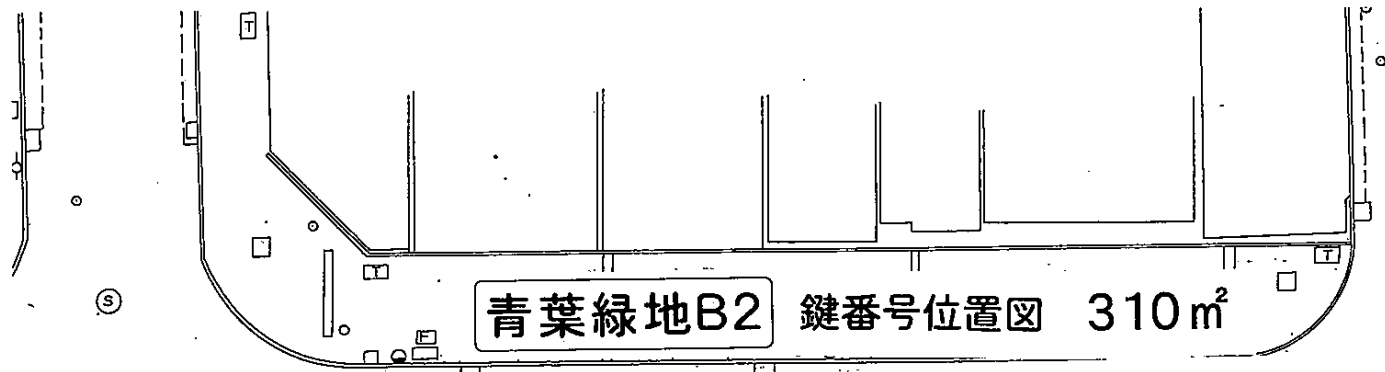


20.34

青葉通線

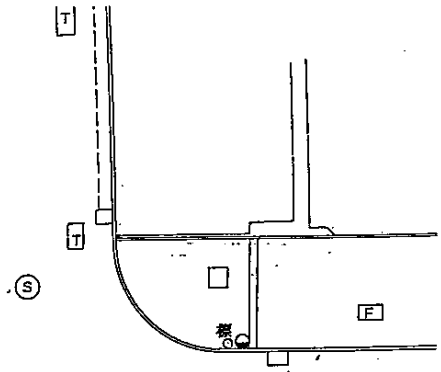


20.35

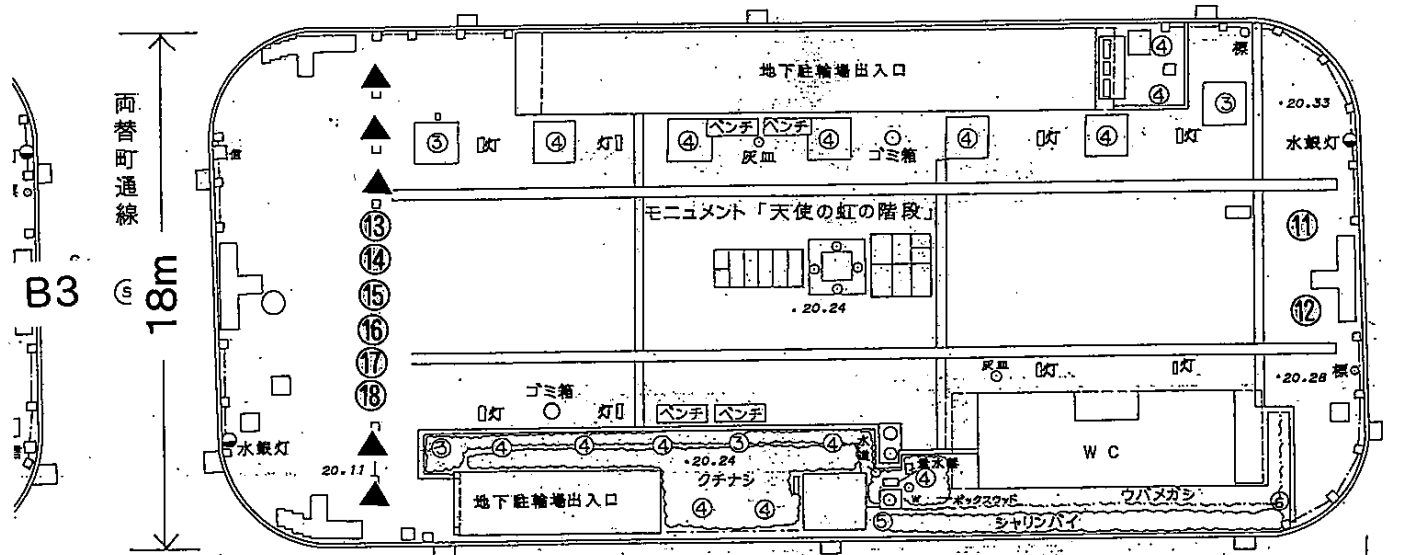


20.13

青葉通線

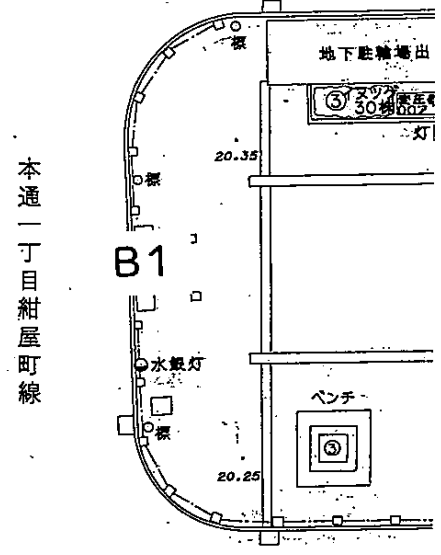


本通一丁目紺屋町線


20.14

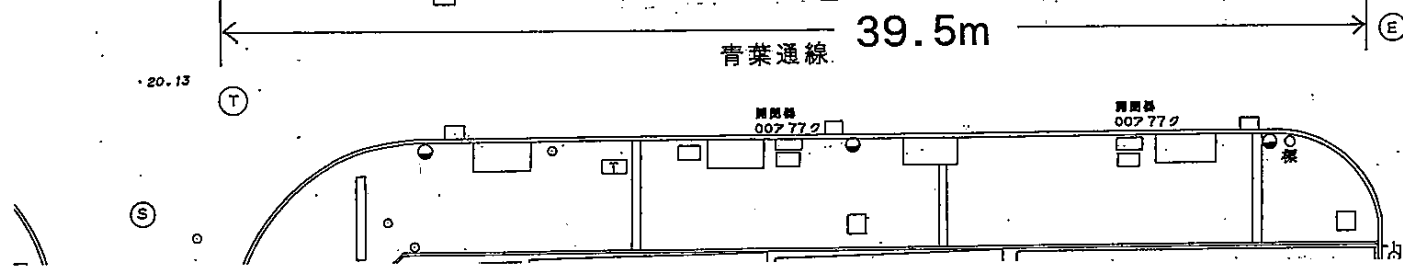

20.13

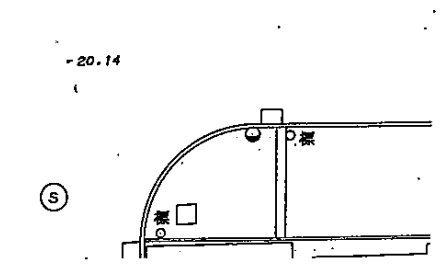

20.14

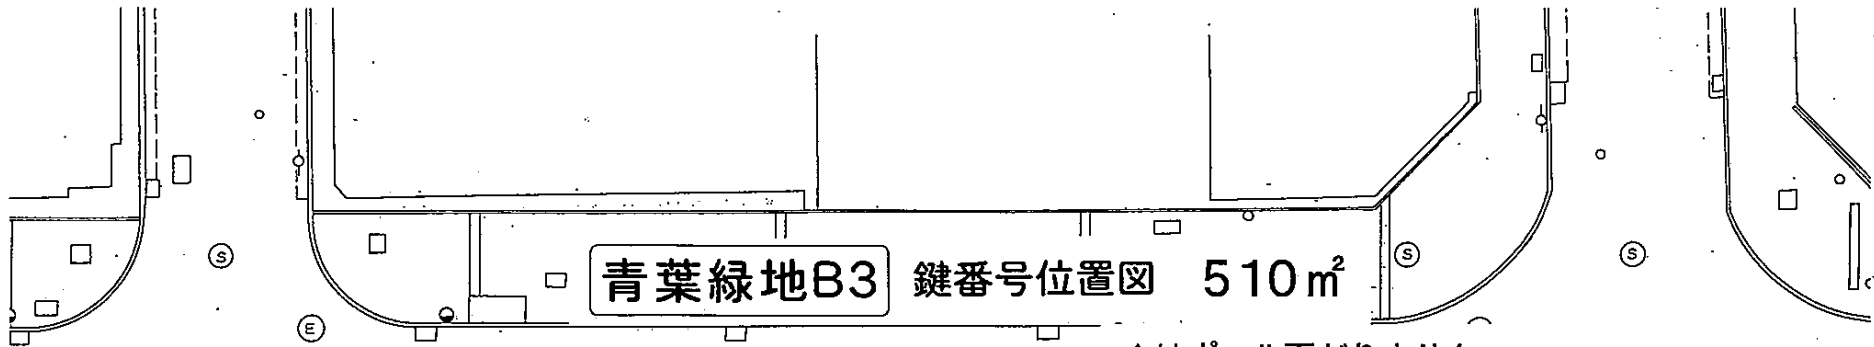


青葉緑地B3 鍵番号位置図 510㎡

▲はポール下がりません

19.80

20.34

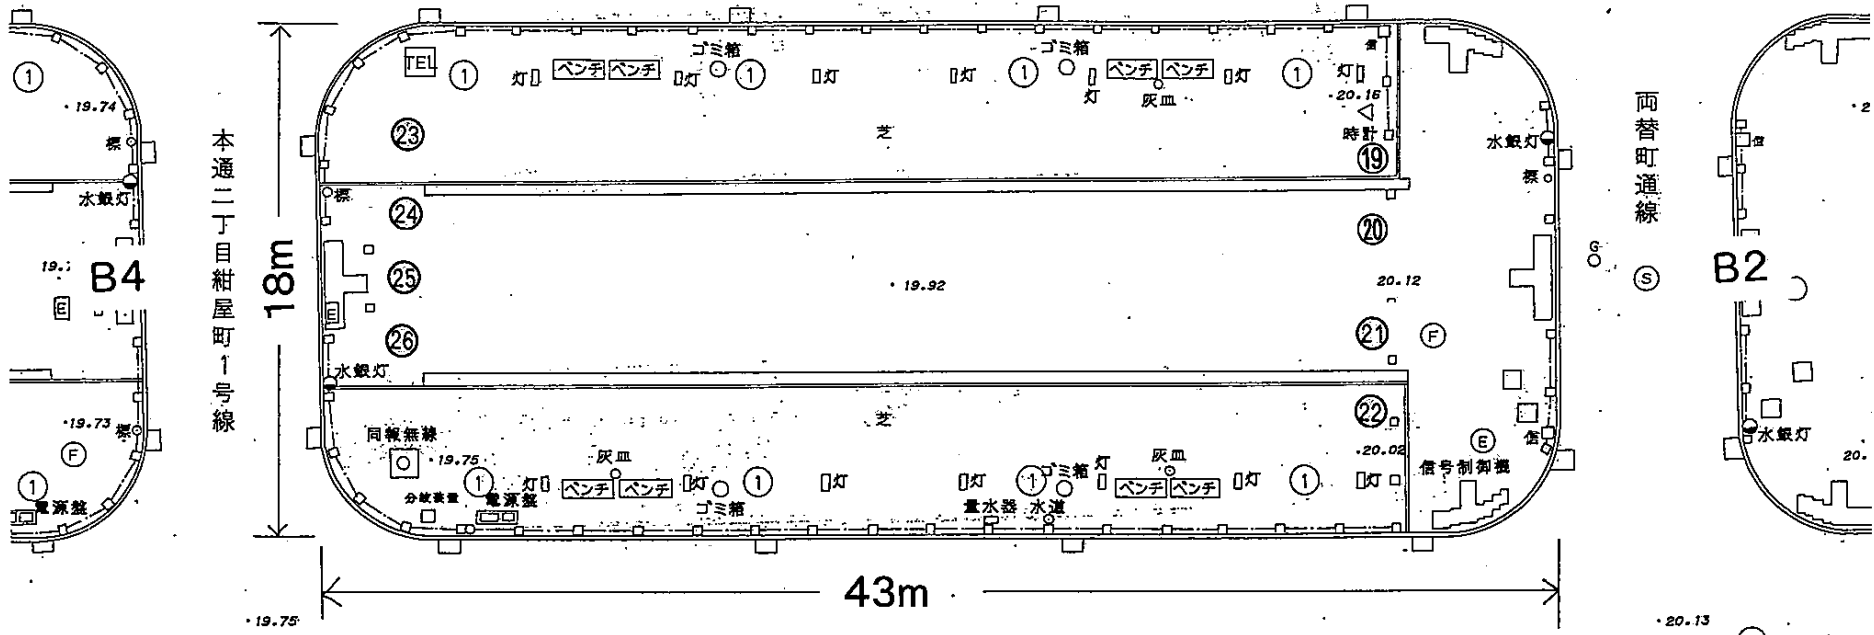

本通二丁目紺屋町1号線

18m

43m

西替町通線

19.74

19.71

19.73

19.75


20.16


20.12

20.02

20.02

20.13

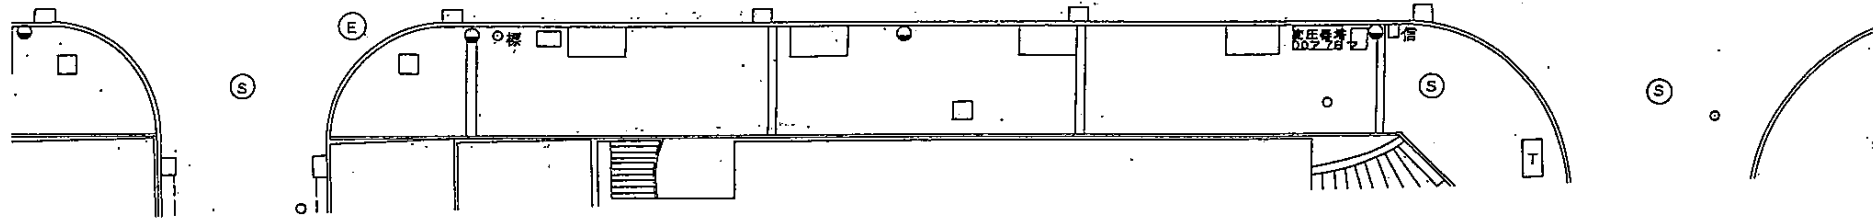

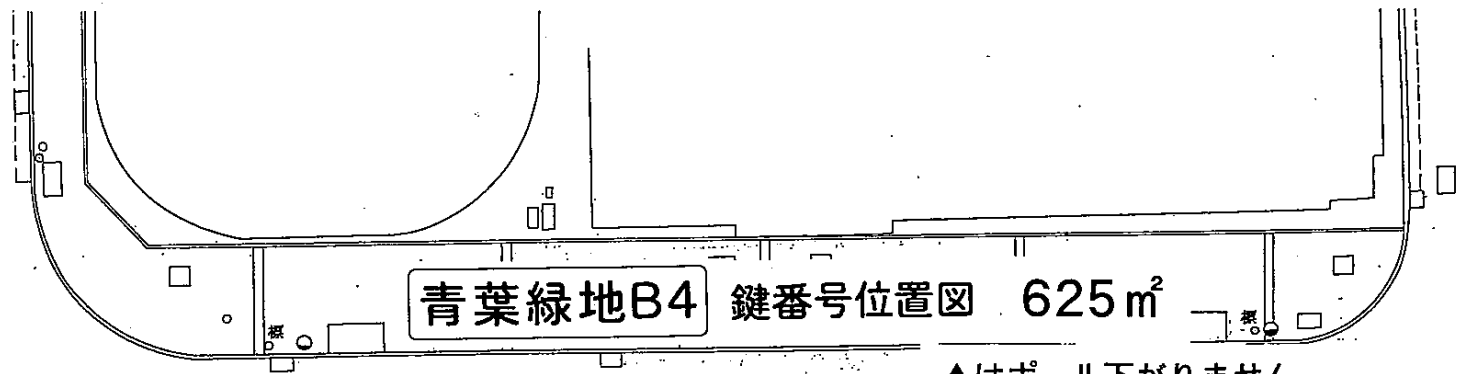


19.71

青葉通線


19.80

本通二丁目紺屋町2号線

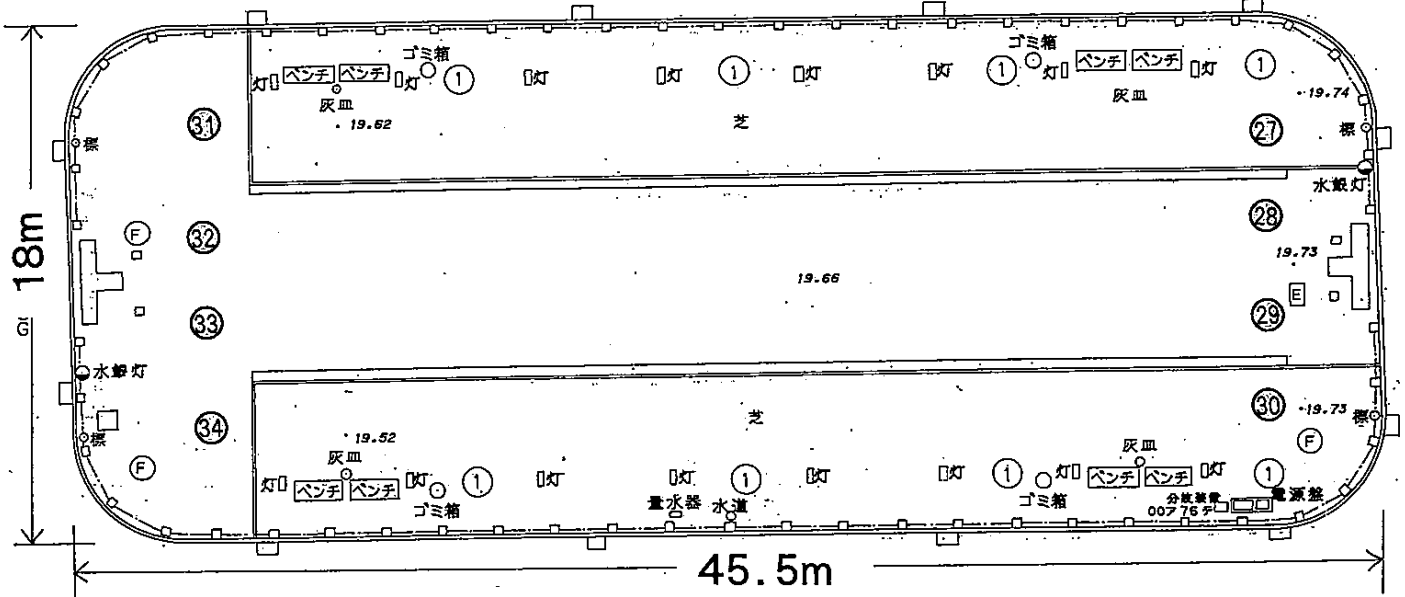


青葉通線


19.50

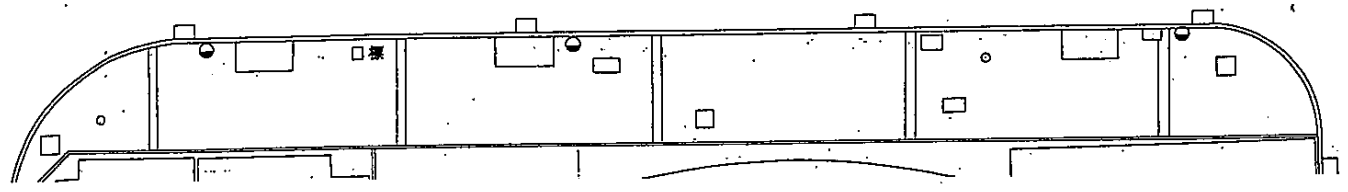


本通二丁目紺屋町1号線

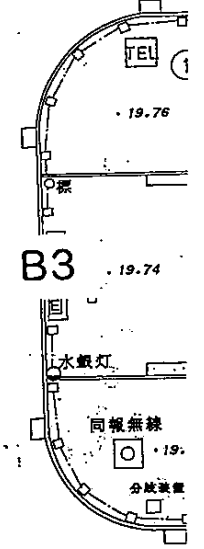

19.75

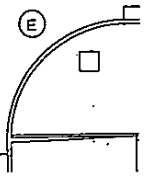

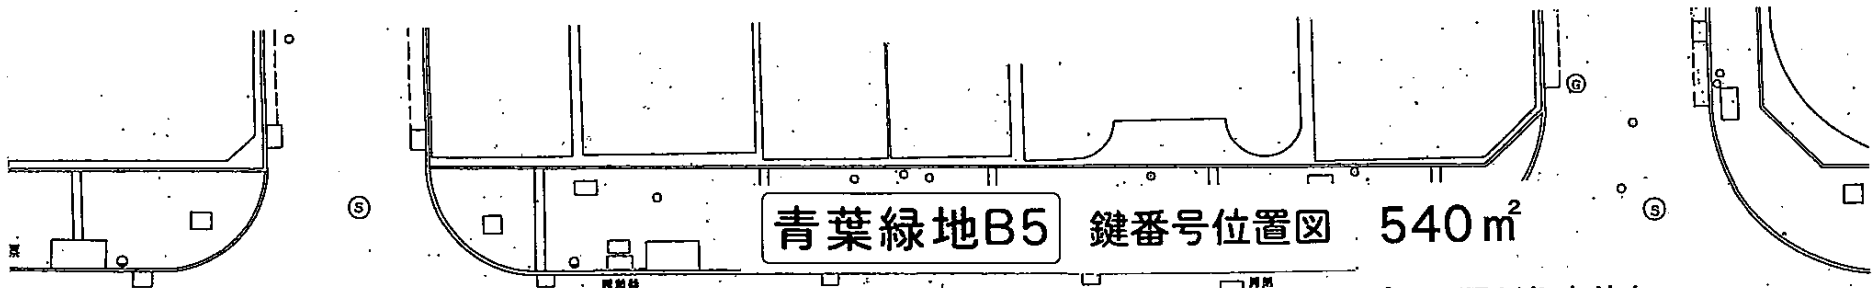


青葉緑地B5 鍵番号位置図 540㎡


▲はポール下がりません

19.46

青葉通線



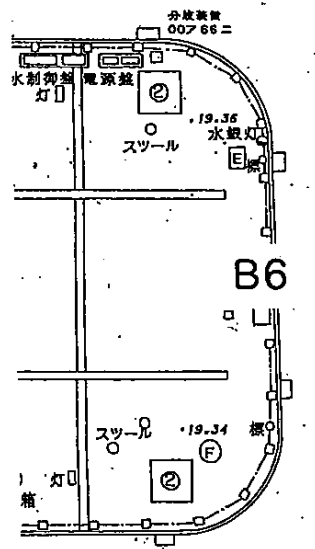


本通三丁目紺屋町線

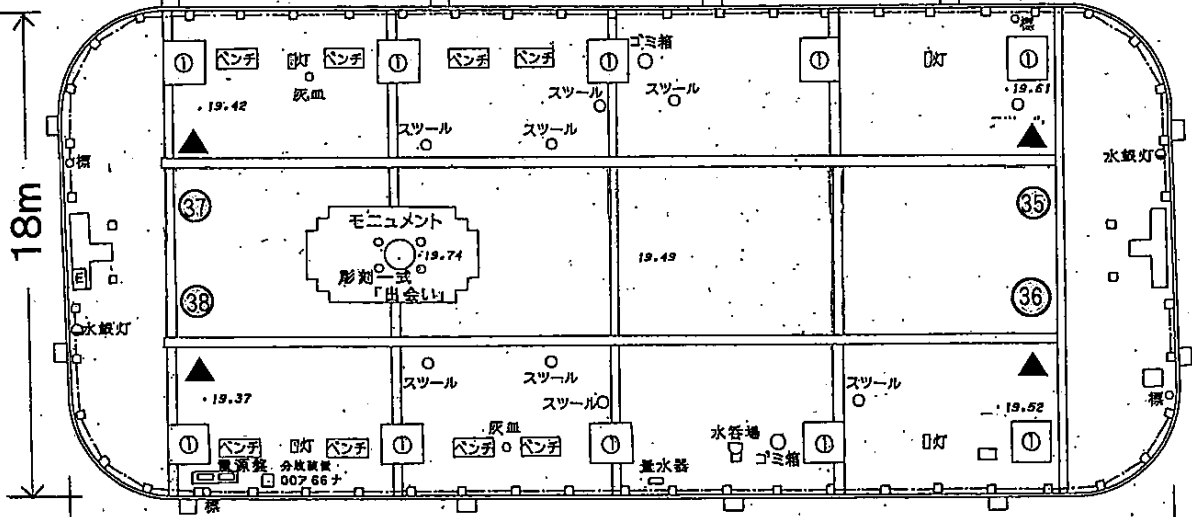


41.3m

本通二丁目紺屋町2号線

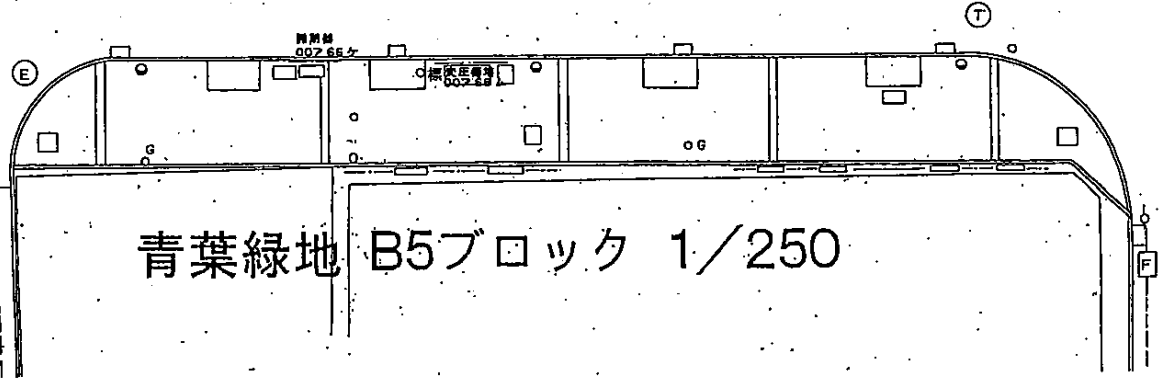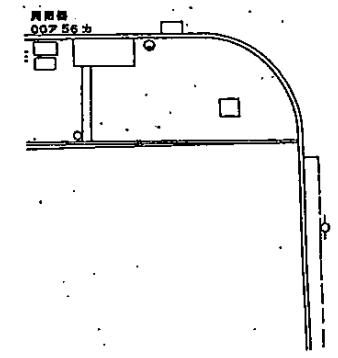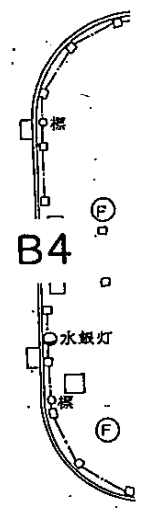

青葉緑地 B5ブロック 1/250

19.50

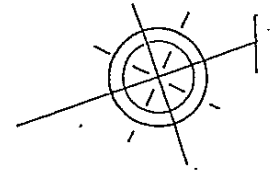


青葉緑地B6 鍵番号位置図 480m²

▲はポール下がりません

青葉交番

国道
362
号

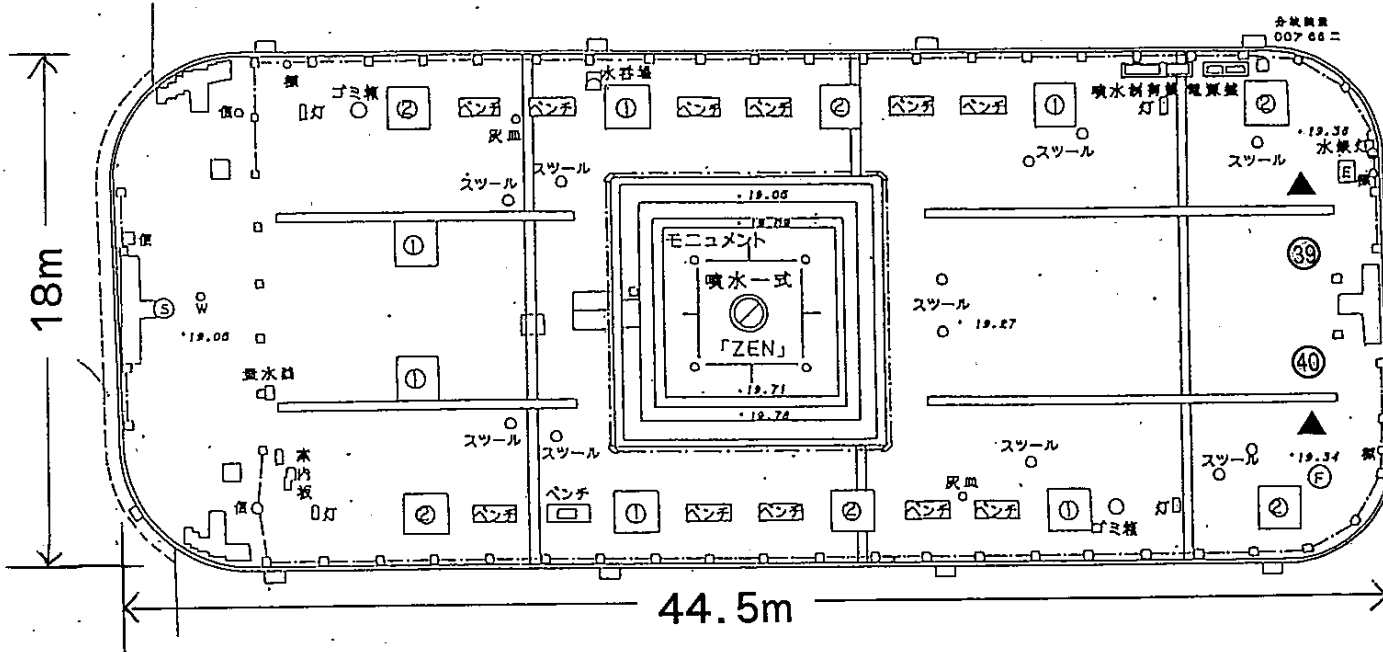

本通三丁目紺屋町線

B5

44.5m

18m

B6


記号	種	規格(形状,寸法)	単位	数量	備考
	スツール		本	12	光のスツール
	背付ベンチ		#	12	
	灰皿		#	2	
	ゴミ箱		#	2	
	水呑場		ヶ所	1	
	樹木保護蓋		組	12	
	木内板		式	1	通り名板
	モニュメント		#	1	噴水一式「ZEN」

2001


公園名

青葉

C1

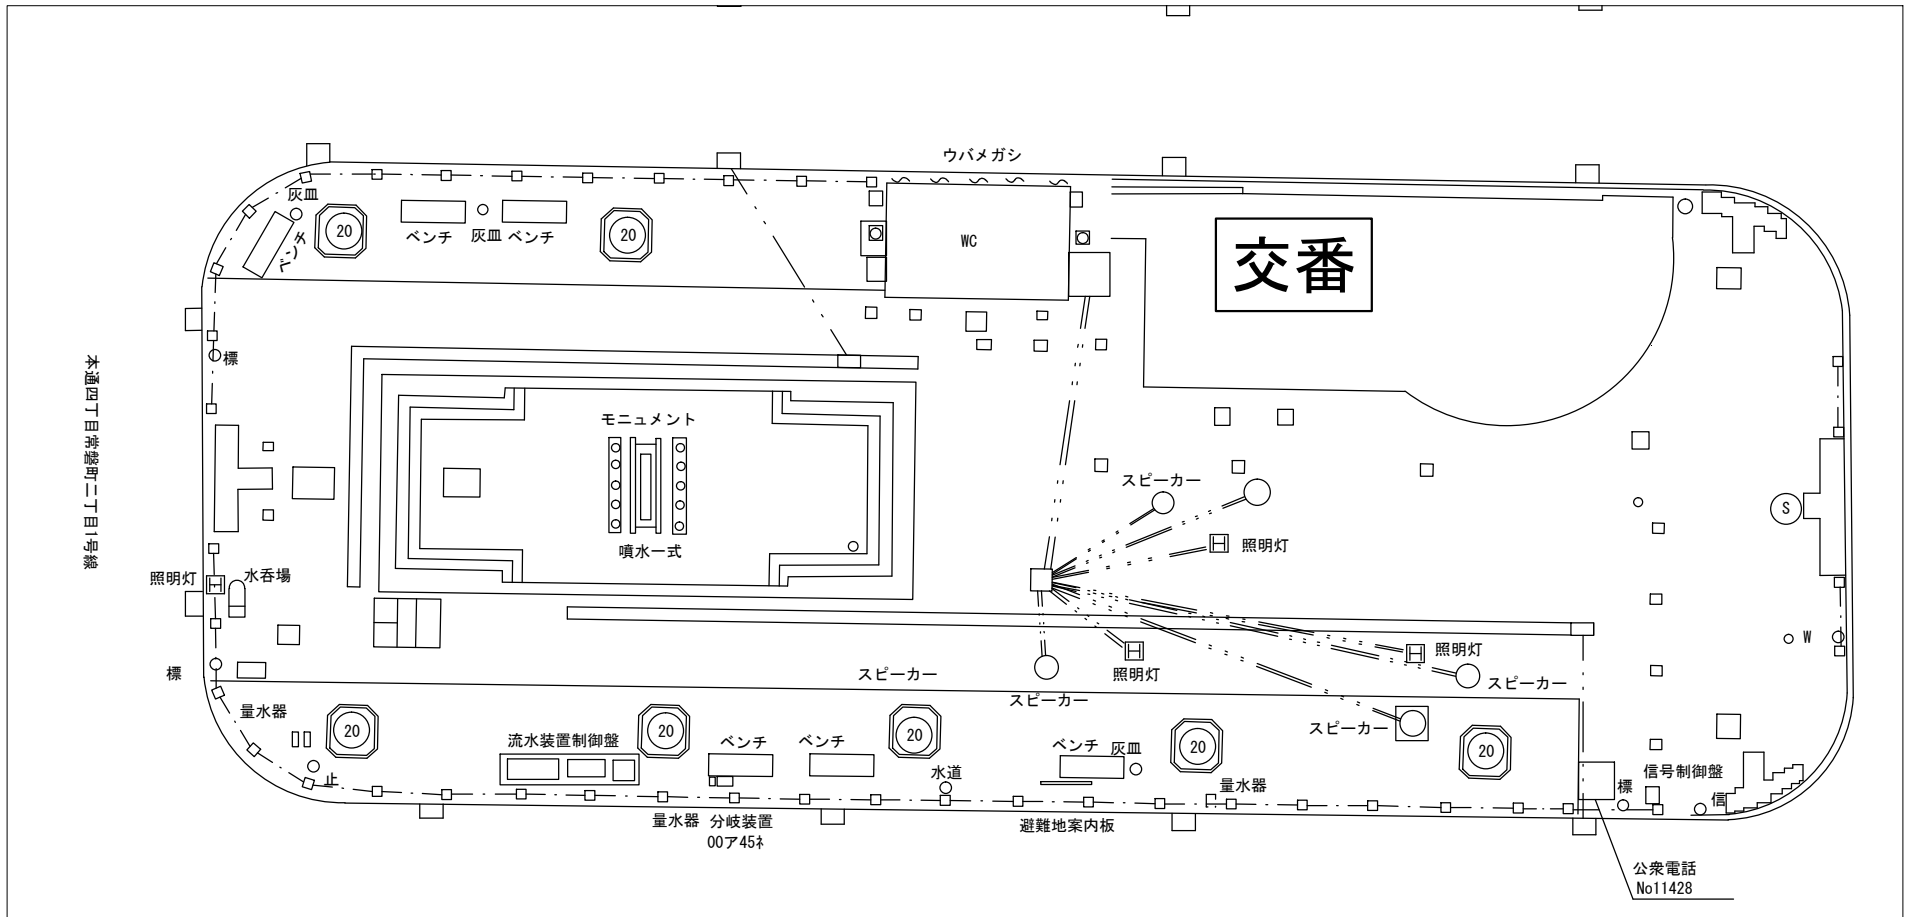


C2


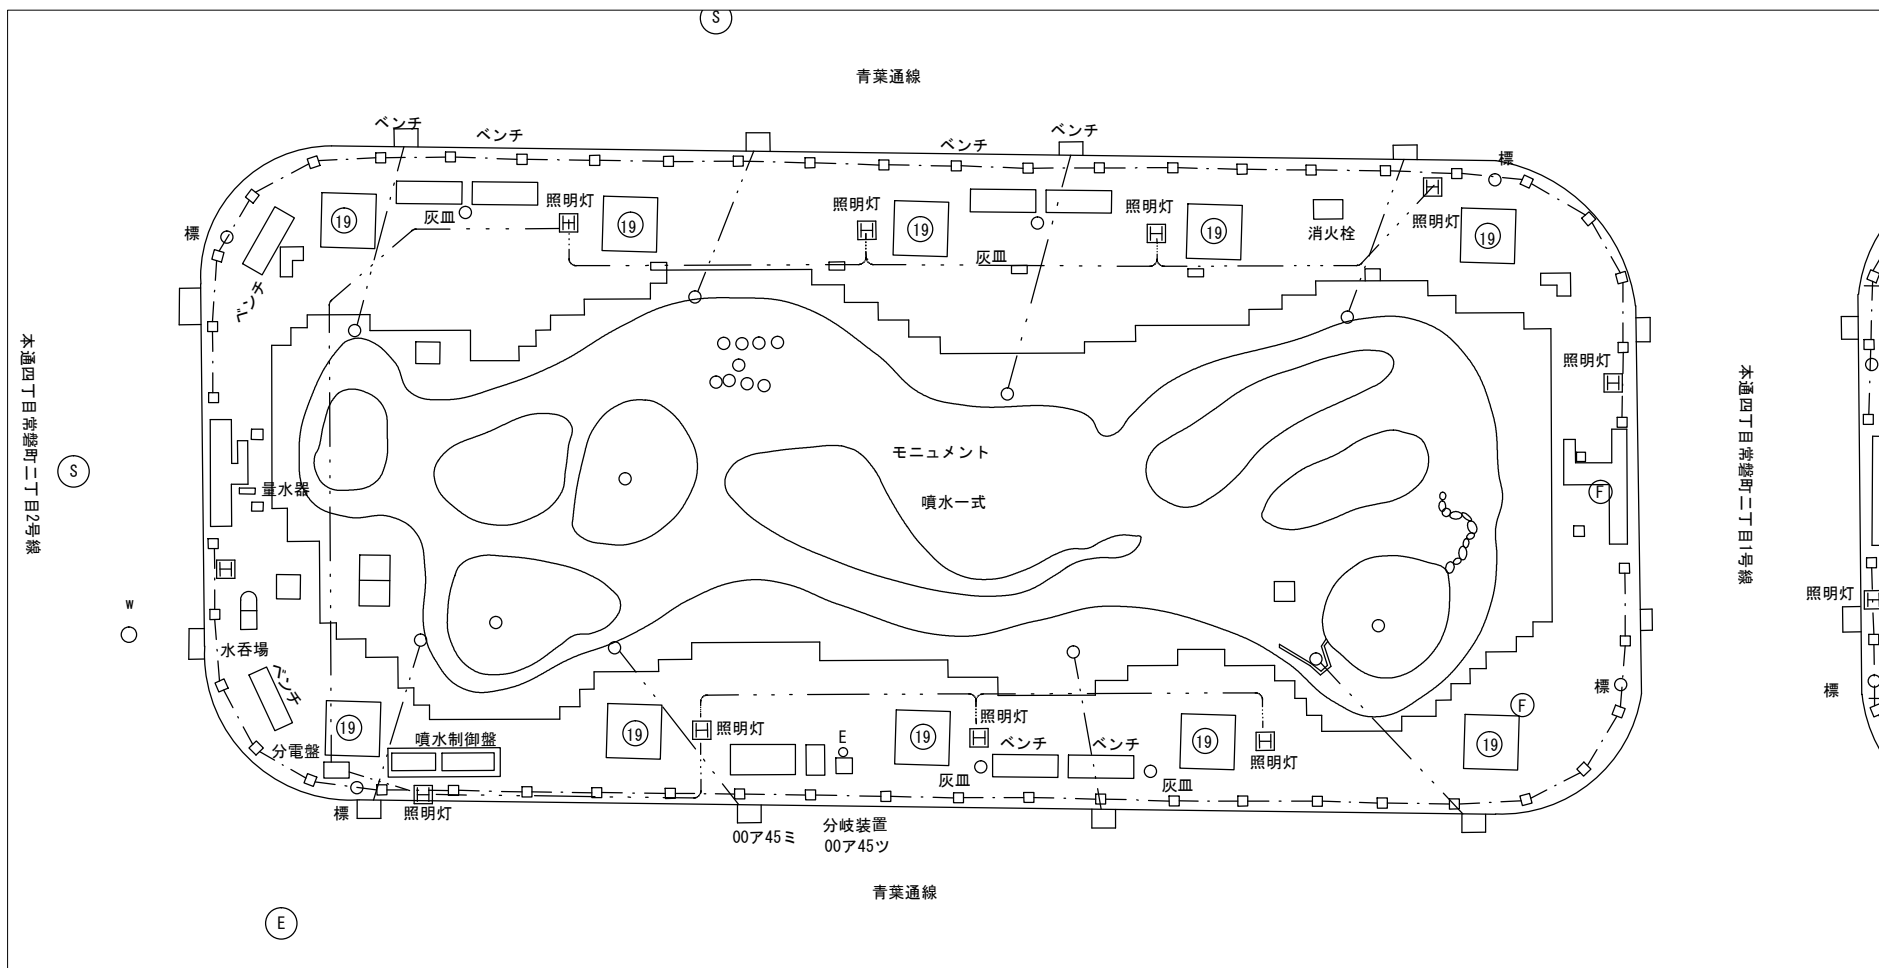


C3

常磐公園

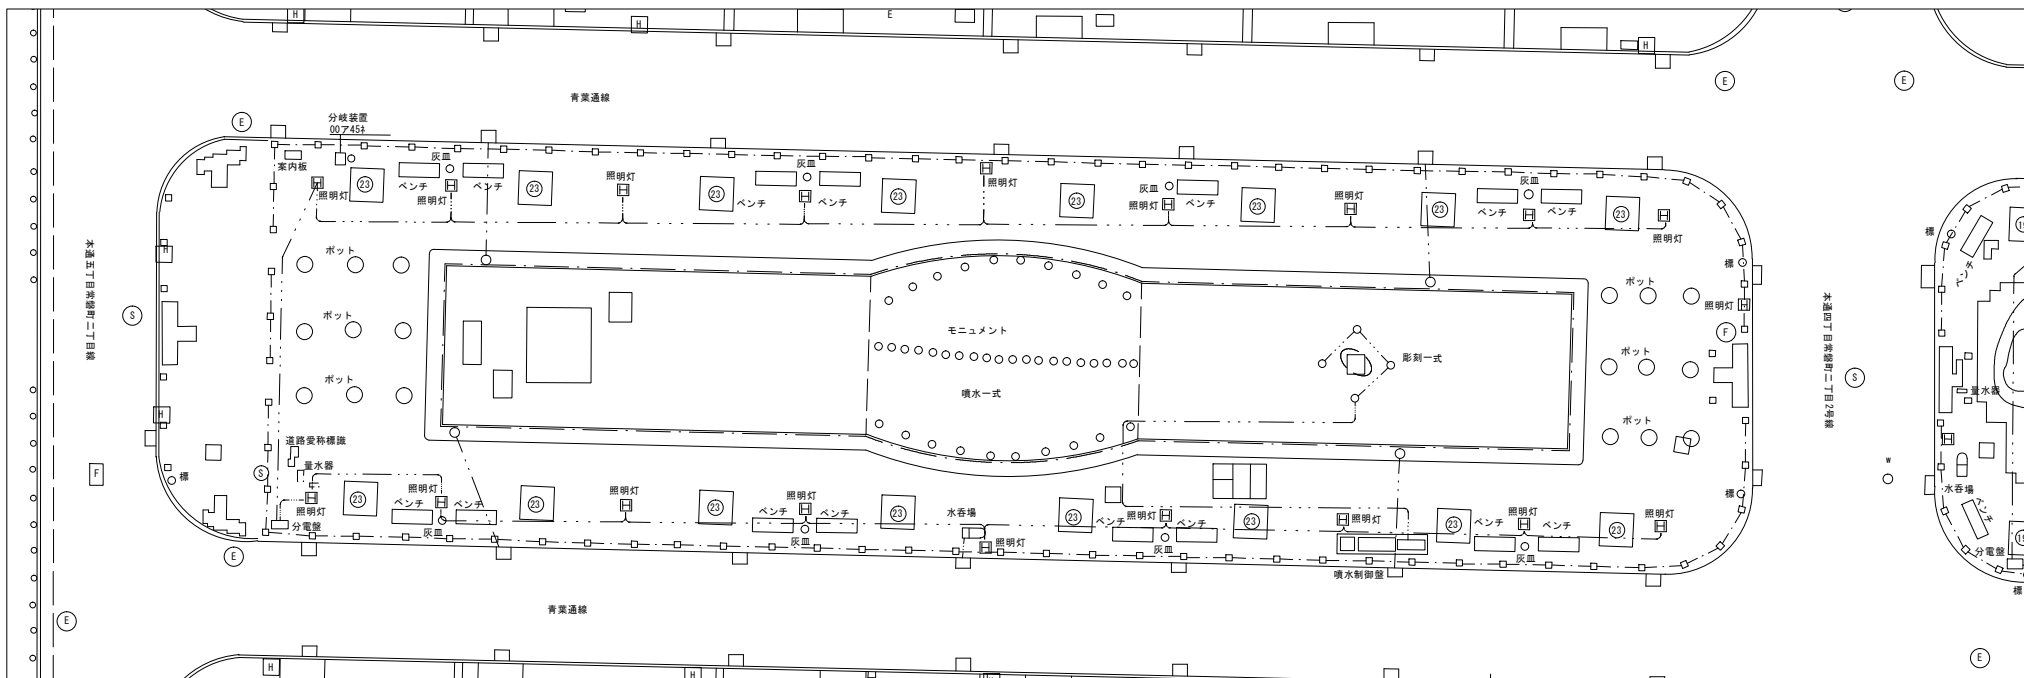

静岡市

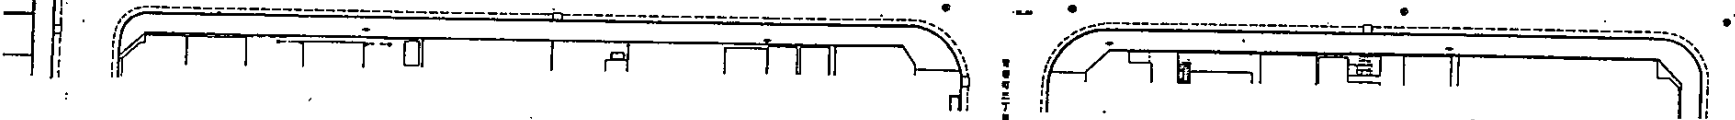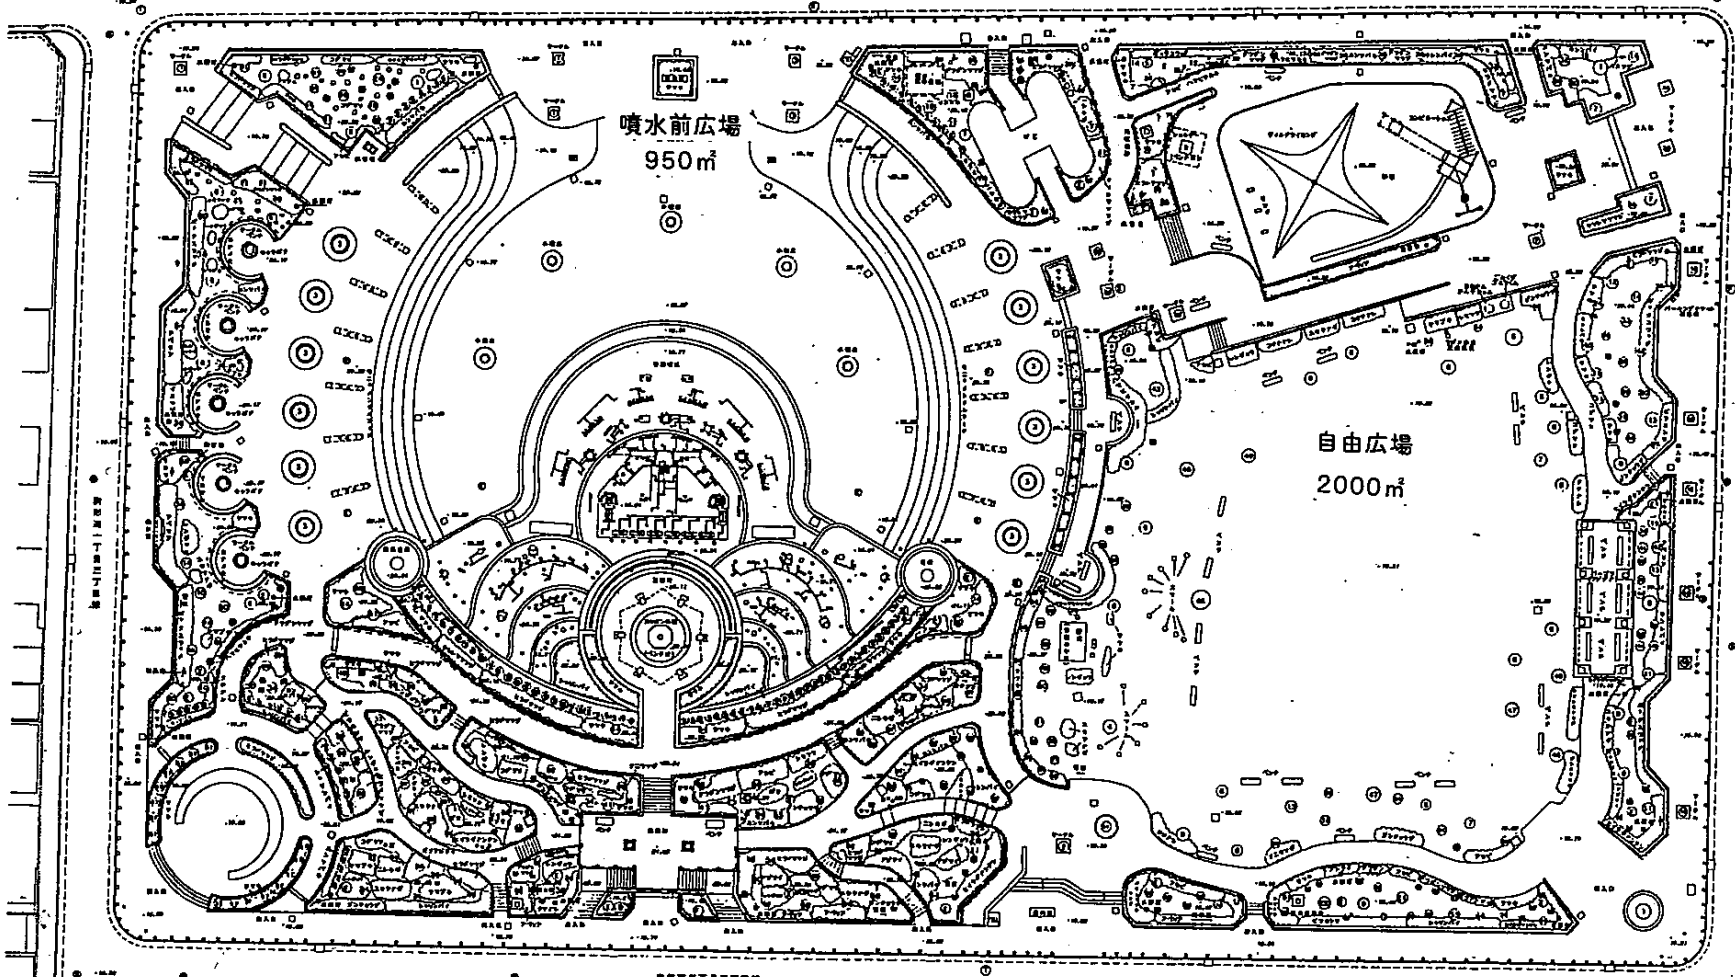

通り一丁目

静岡市公園事務所

1009

工事名	常盤公園
種別	平面図