


既設埋設管位置図 S=1:1,000

(公園区域外)

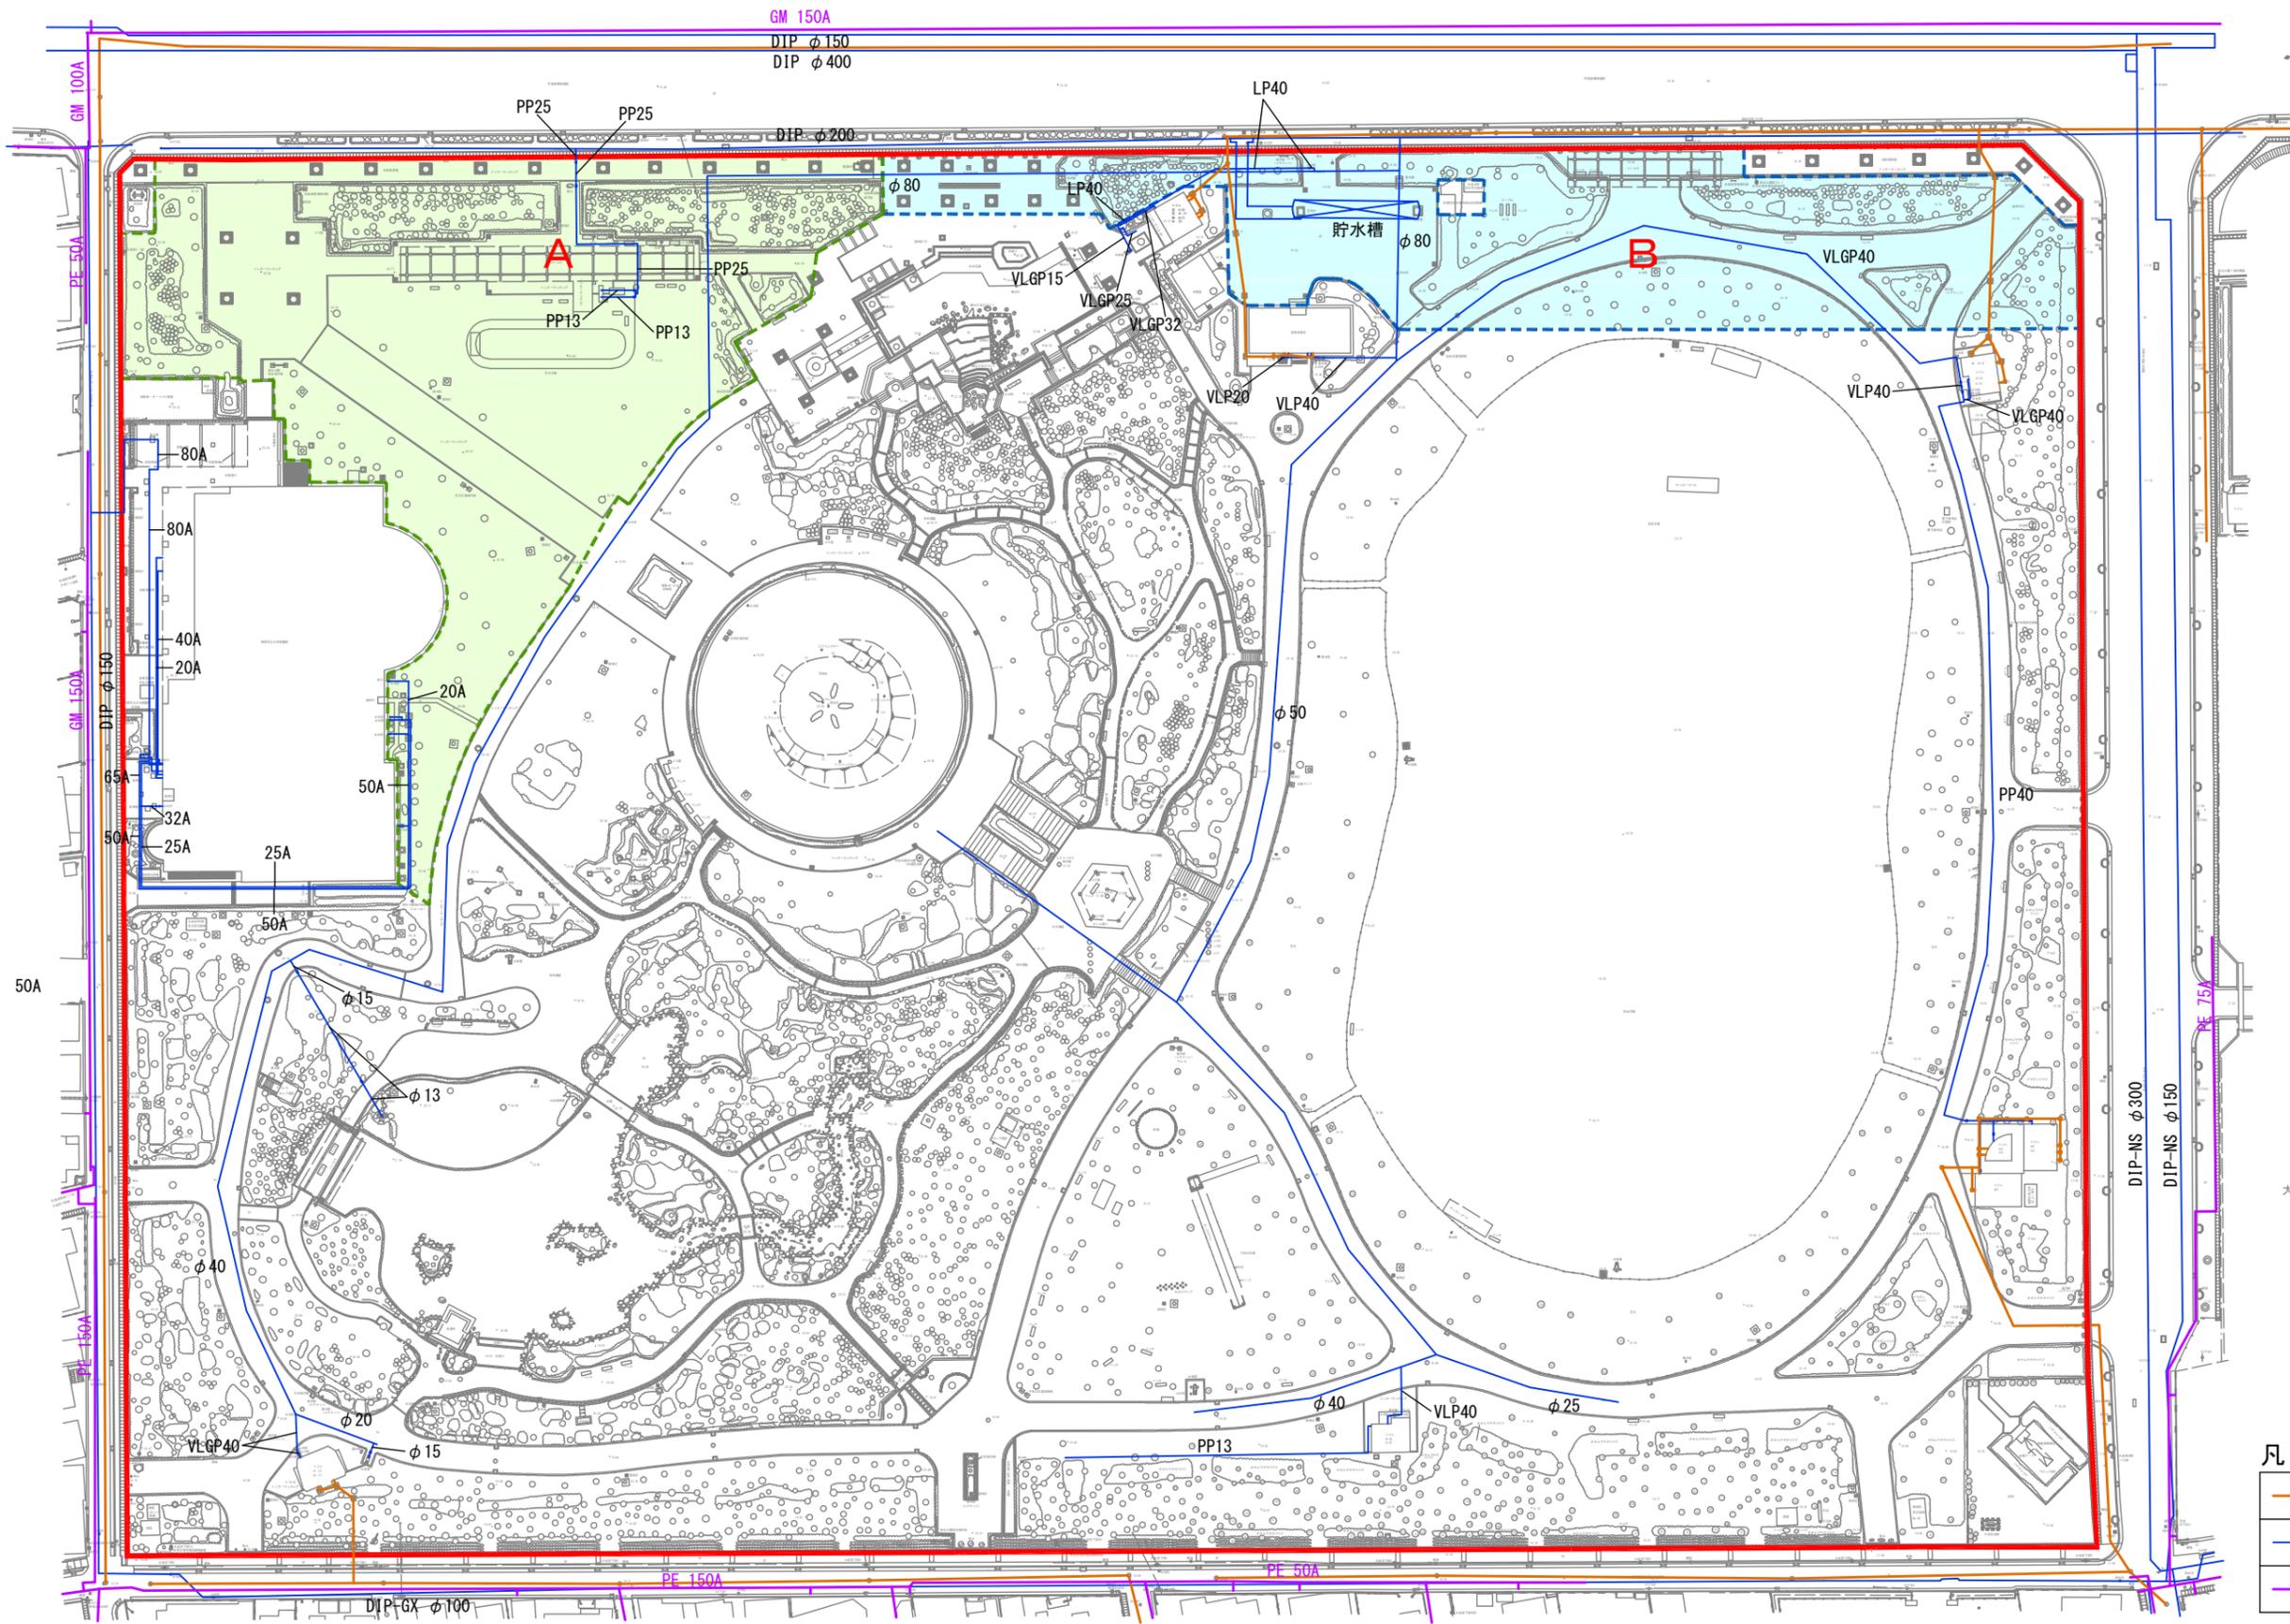

凡例

	下水
	上水
	ガス

大岩町