



仮囲い(Aエリア) 令和5年9月11日(月)から入れません。


仮囲い(Bエリア) 令和6年3月設置予定

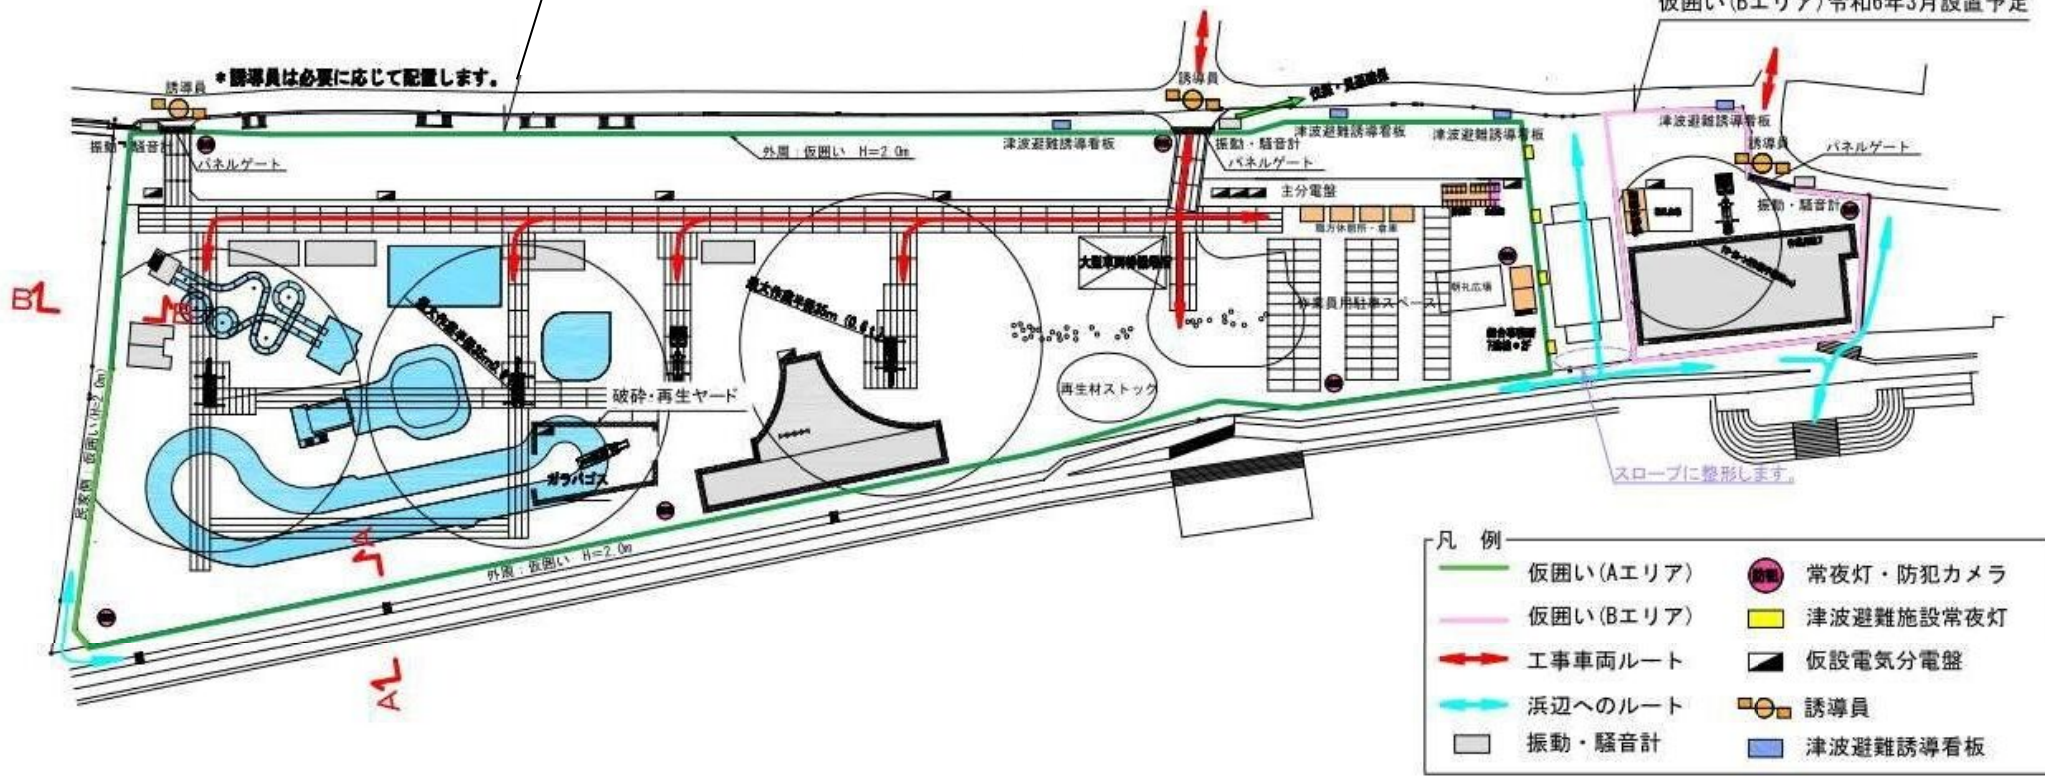

仮囲い設置断面図 A-A

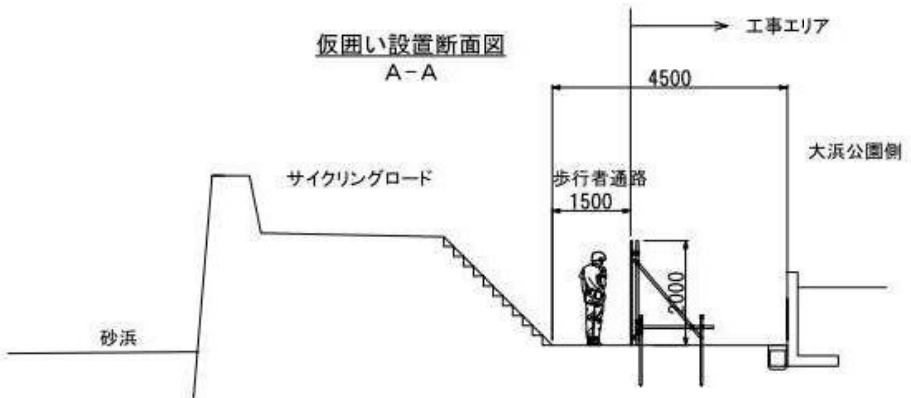

仮囲い設置断面図 B-B

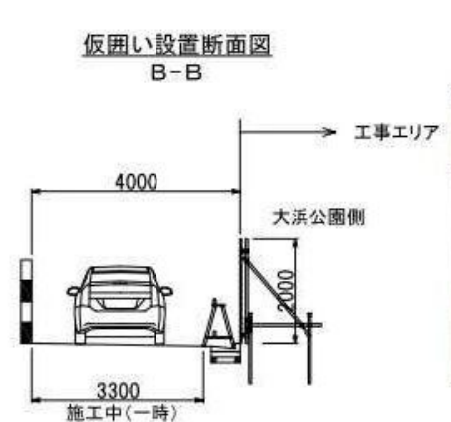

仮囲いイメージ

