


敷地求積図

静岡市葵区門屋地区

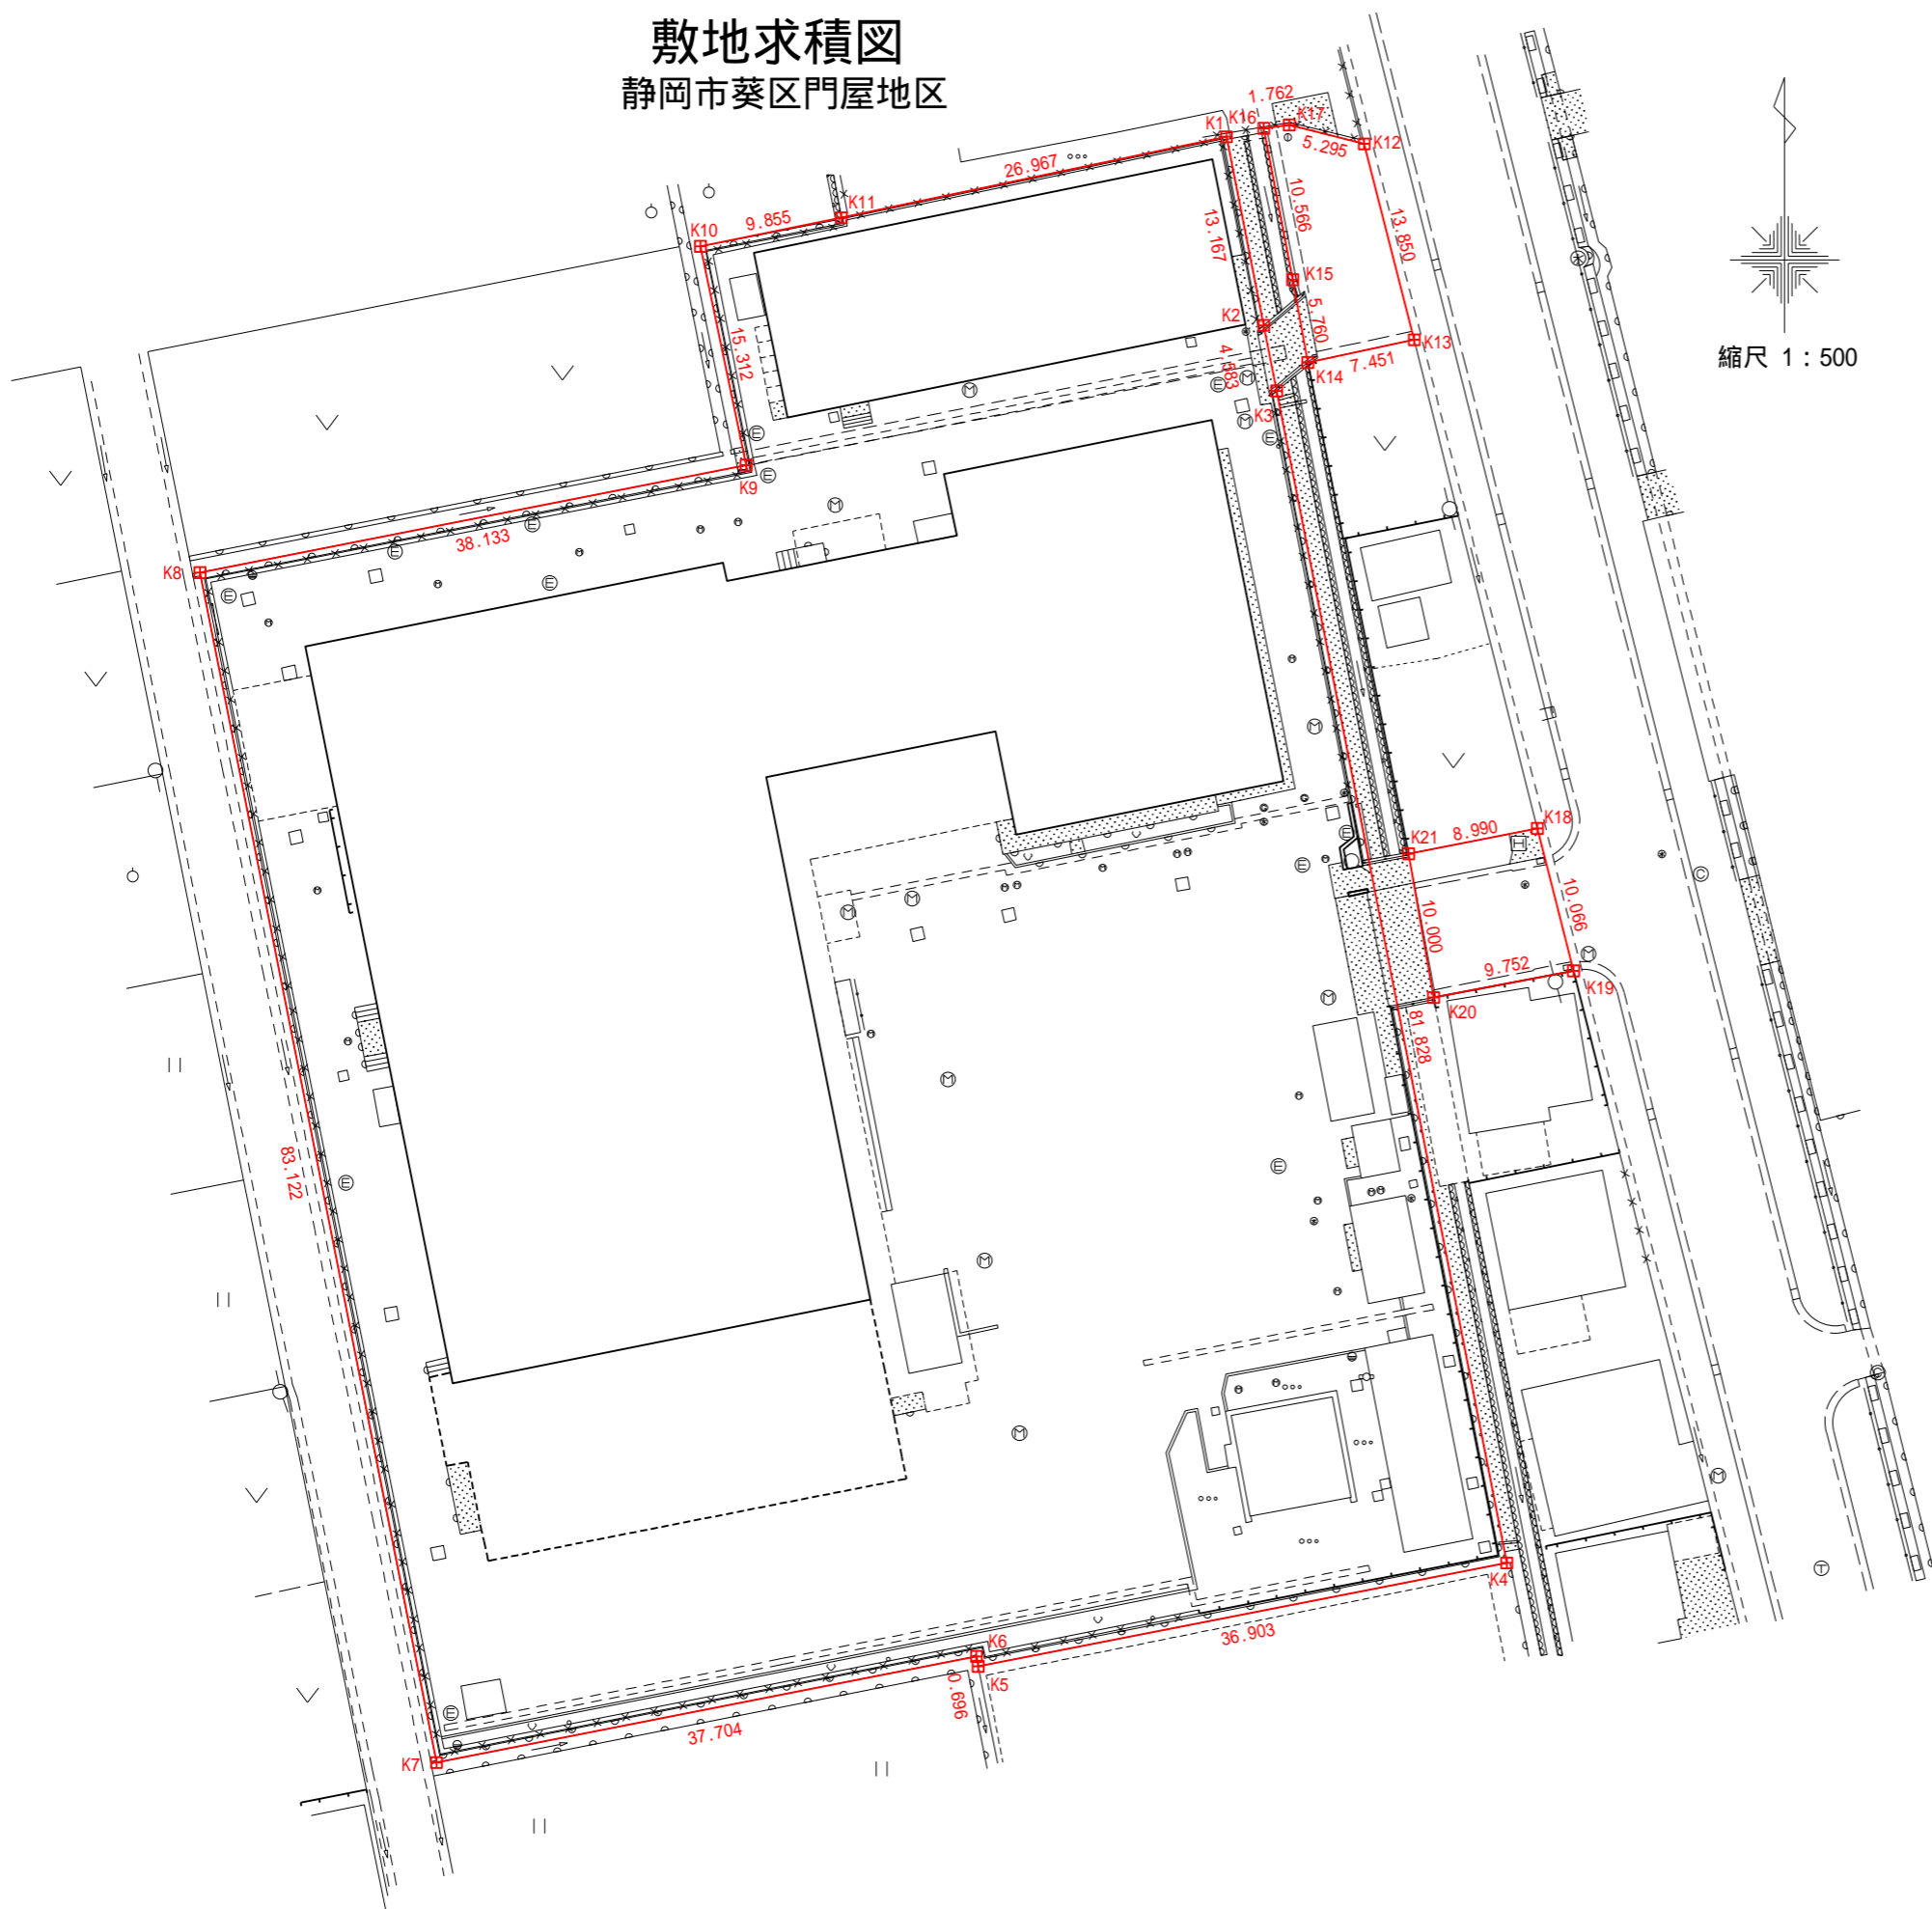

縮尺 1:500

座標求積表

地番	No.	標識	Xn	Yn	辺長	点間No
	K1		500.437	496.271	13.167	K2
	K2		487.521	498.831	4.583	K3
	K3		483.022	499.704	81.828	K4
	K4		402.729	515.480	36.903	K5
	K5		395.649	479.263	0.696	K6
	K6		396.334	479.140	37.704	K7
	K7		389.059	442.145	83.122	K8
	K8		470.587	425.947	38.133	K9
	K9		477.942	463.364	15.312	K10
	K10		492.928	460.223	9.855	K11
	K11		494.889	469.881	26.967	K1
		倍面積				-13606.231066
		面積				6803.1155330
		地積				6803.11 m ²

地番	No.	標識	Xn	Yn	辺長	点間No
	K12		499.949	505.703	13.850	K13
	K13		486.531	509.135	7.451	K14
	K14		484.973	501.849	5.760	K15
	K15		490.638	500.806	10.566	K16
	K16		501.016	498.823	1.762	K17
	K17		501.247	500.570	5.295	K12
		倍面積				-213.301590
		面積				106.6507950
		地積				106.65 m ²

地番	No.	標識	Xn	Yn	辺長	点間No
	K18		453.056	517.571	10.066	K19
	K19		443.298	520.044	9.752	K20
	K20		441.464	510.466	10.000	K21
	K21		451.316	508.751	8.990	K18
		倍面積				-187.876346
		面積				93.9381730
		地積				93.93 m ²

合計 7003.7045010

工事名	平成26年度 教学給委第59号 北部学校給食センター測量業務		
図名	敷地求積図		
縮尺	1:500	全葉中	
平成27年2月10日 静岡市教育委員会事務局 学校給食課			