


# 敷地概要

□地名地番 静岡市清水区船越二丁目5-2、船越三丁目921-3、921-6、922-1、922-5、922-6、922-8、1140-14  
 □地域地区 市街化区域 第一種低層住居専用地域  
 □防火指定 指定なし

□高さ制限 高度地区 最高限1種  
 □風致地区 第2種風致地区（有度山）  
 □敷地面積 1,777.13㎡  
 □前面道路 市道 331143号 北矢部5号線（法42条 1項 一号）

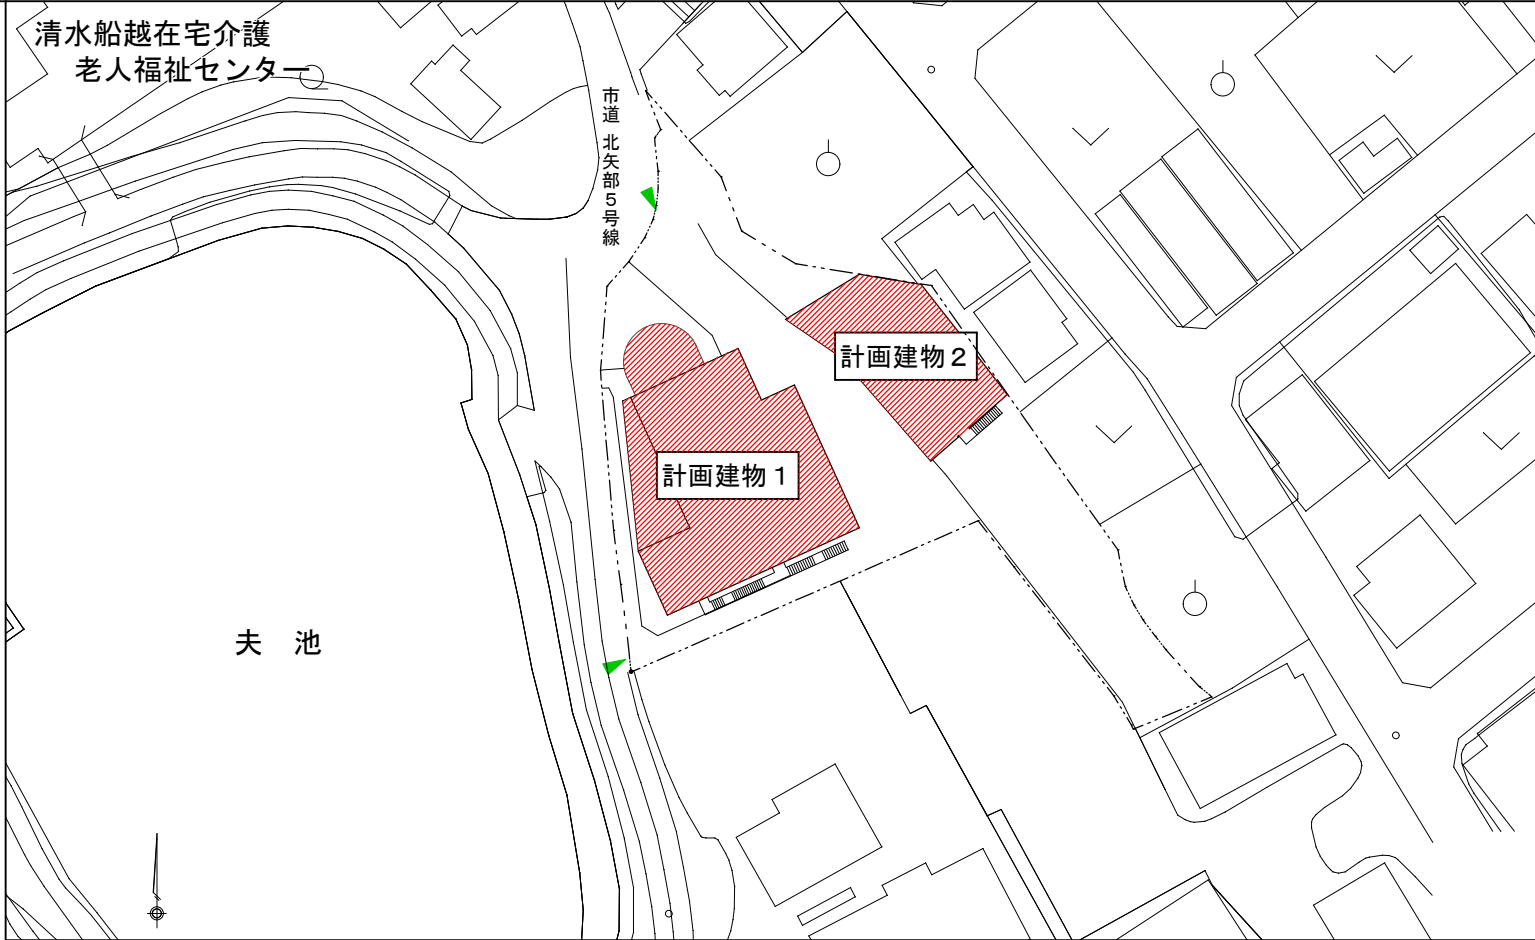

敷地周辺図

S= 1/300

## 案内図

S= 1/2500



株式会社 高木滋生建築設計事務所

静岡市葵区春日3丁目10-12 TEL 054-255-1411 (代) 一級建築士登録 第285085号 高木 一 滋

ADMISSION

DATE  
2022/03/03

CHECK

DRAW

PROJECT TITLE

船越生涯学習交流館建設工事

DRAWING TITLE

案内図

CHECK

SCALE (A1版) 図示  
(A3版) 5.0%

NO.  
A-12