
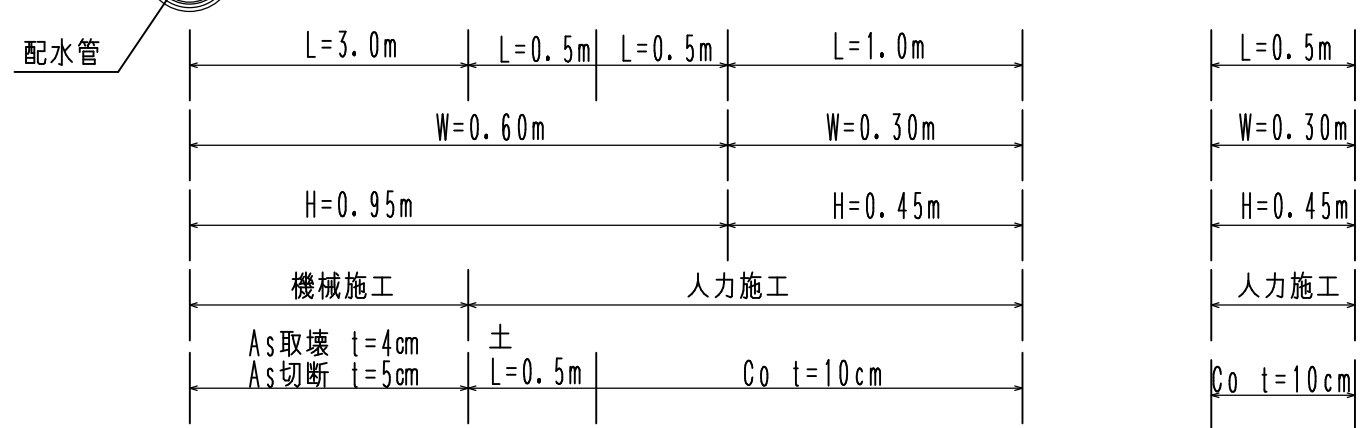
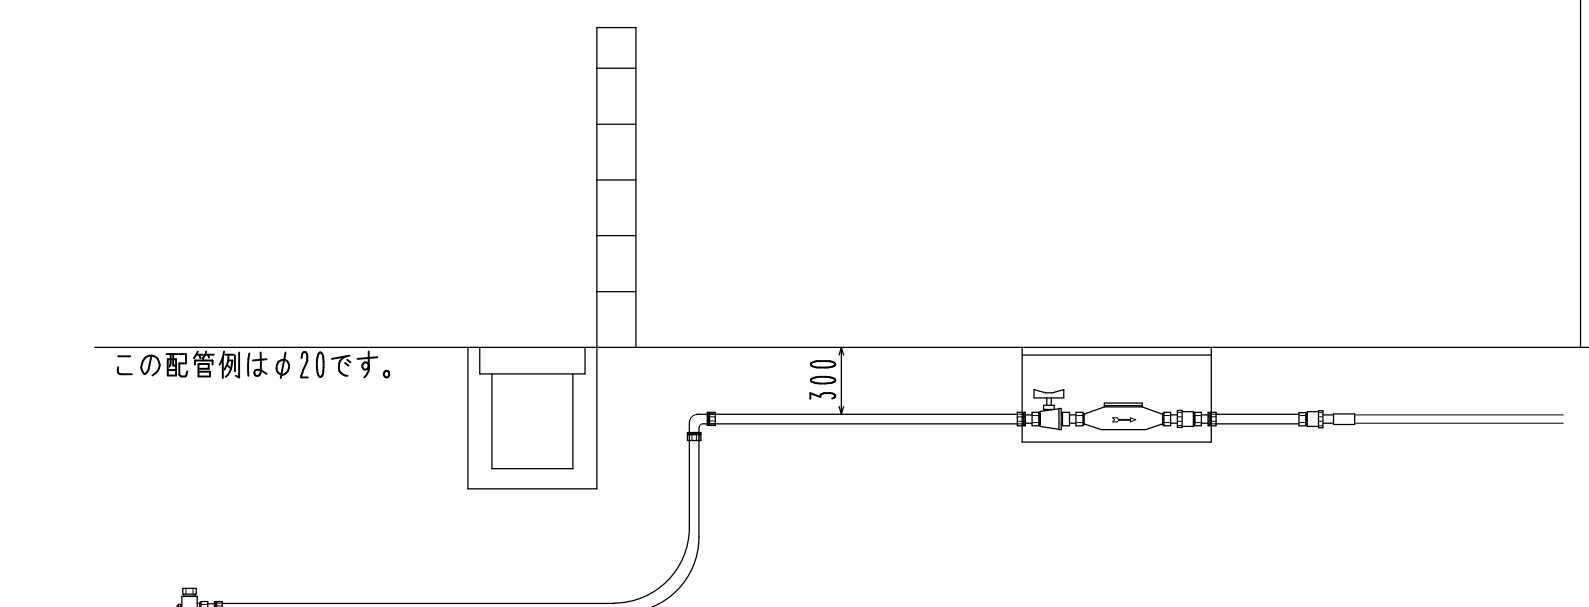
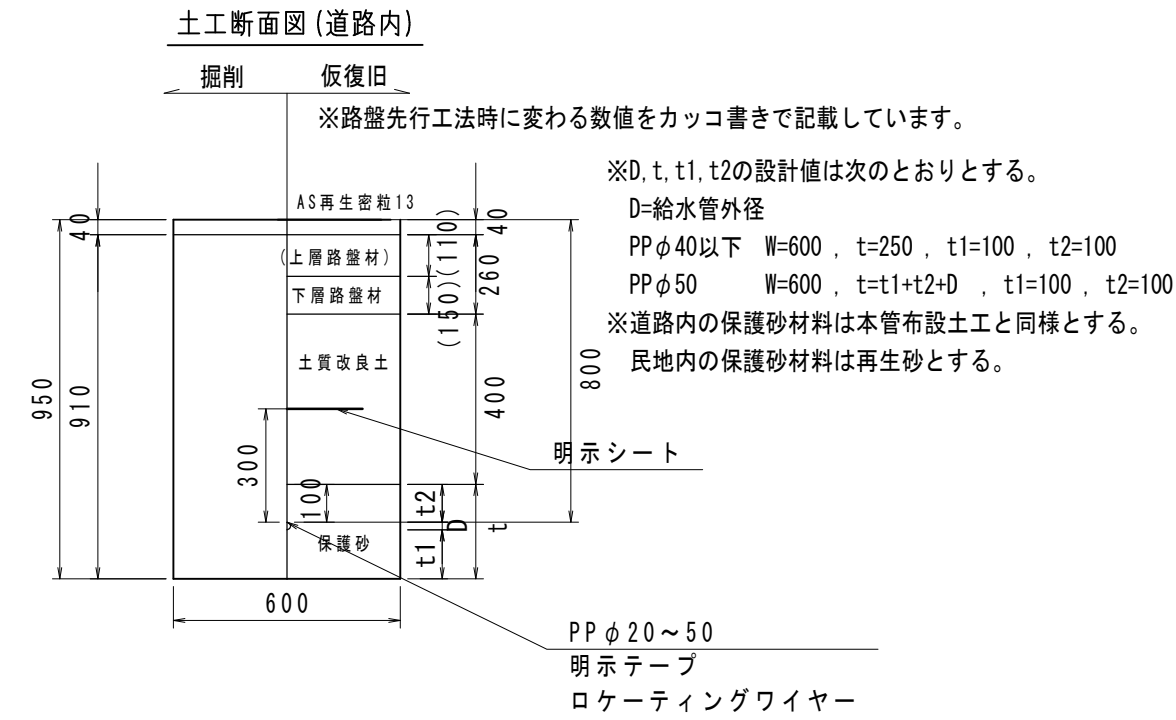


給水切替土工標準図①

φ20~50 道路内接続・民地内接続

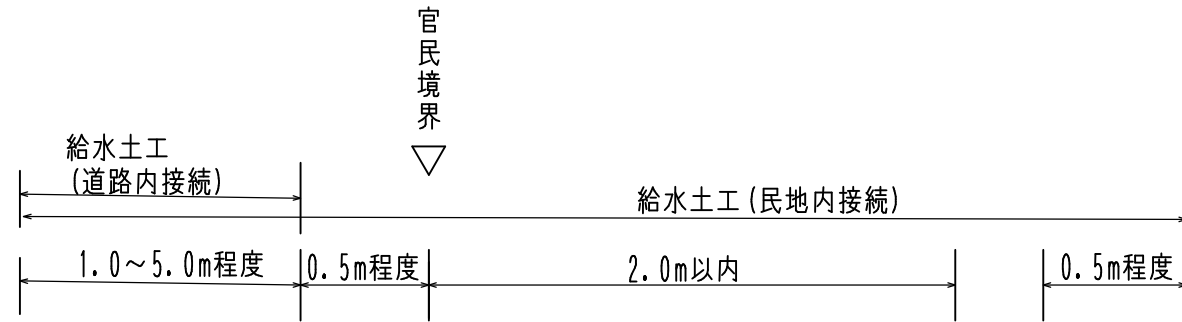

※舗装取壊について、既設舗装分は本復旧工の土工数量計算内にて計上する。

給水土工（分水栓～道路内接続）数量表 1箇所あたり

舗装版切断 AS15cm以下	6	m	発生土運搬費	1.64	立米
建設副産物処理 建設汚泥	0.007	立米	埋戻工 0.13BH 再生砂又は溶融スラグ	0.45	立米
トラック運搬工	0.004	台	埋戻工 0.13BH 土質改良土	0.72	立米
舗装直接掘削・積込 0.13BH	1.80	平米	路盤工 人力 RC40 t=15cm	1.80	平米
建設副産物処理 AS塊	0.07	立米	路盤工 人力 RC40 t=11cm	(0.00)	平米
AS塊・Co塊(無筋)運搬費	0.07	立米	路盤工 人力 M30 t=11cm	(1.80)	平米
掘削積込 0.13BH	1.64	立米	AS舗装工 人力 t=4cm	1.80	平米
建設発生土中間処分費	1.64	立米			

※路盤先行工法時に変わる数値をカッコ書きで記載しています。

給水土工（分水栓～民地内接続）数量表 1箇所あたり

舗装版切断 AS15cm以下	6	m	路盤工 人力 RM40 t=11cm	1.80	平米
建設副産物処理 建設汚泥	0.017	立米	路盤工 人力 M30 t=11cm	(0.00)	平米
トラック運搬工	0.010	台	AS舗装工 人力 t=4cm	(1.80)	平米
舗装直接掘削・積込 0.13BH	1.80	平米	舗装版切断 Co15cm以下	1.80	平米
建設副産物処理 AS塊	0.07	立米	構造物とりこわし 無筋・人力	4.60	m
AS塊・Co塊(無筋)運搬費	0.07	立米	建設副産物処理 Co無筋	0.08	立米
掘削積込 0.13BH	1.64	立米	AS塊・Co塊(無筋)運搬費	0.08	立米
建設発生土中間処分費	2.34	立米	人力掘削	0.70	立米
発生土運搬費	2.34	立米	人力積込	0.70	立米
埋戻工 0.13BH 再生砂又は溶融スラグ	0.45	立米	埋戻工 人力 再生砂	0.41	立米
埋戻工 0.13BH 土質改良土	0.72	立米	埋戻工 人力 土質改良土	0.29	立米
路盤工 人力 RM40 t=15cm	1.80	平米	コンクリート 人力打設	0.08	立米



※路盤先行工法時に変わる数値をカッコ書きで記載しています。

給水切替工標準図①

φ20・25 分水栓～第一止水

φ20、25 分水栓～第一止水

※φ40以上は給水切替工（分水栓接続のみ）を計上し、追加する継手材料は別途計上する。

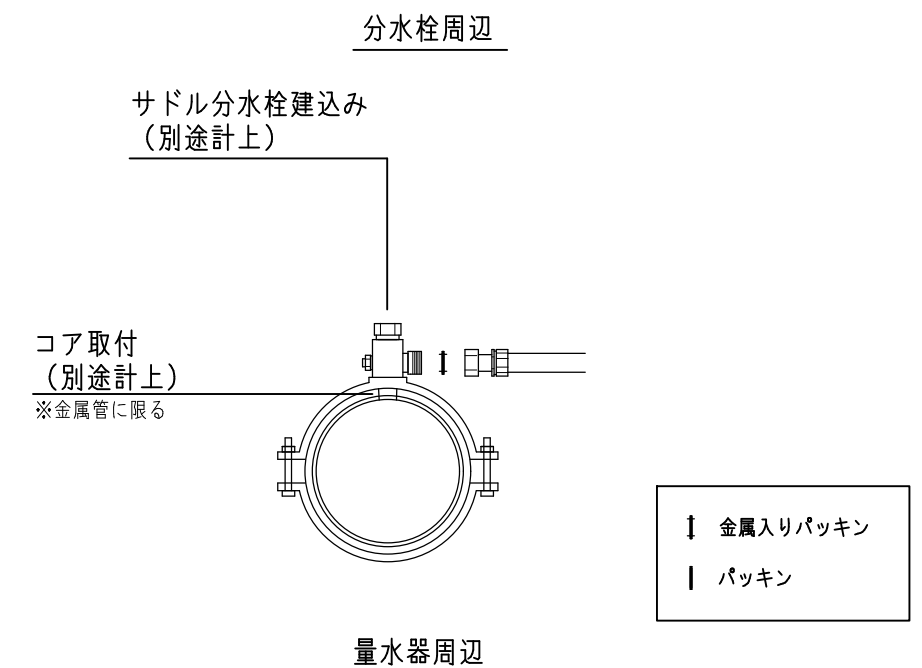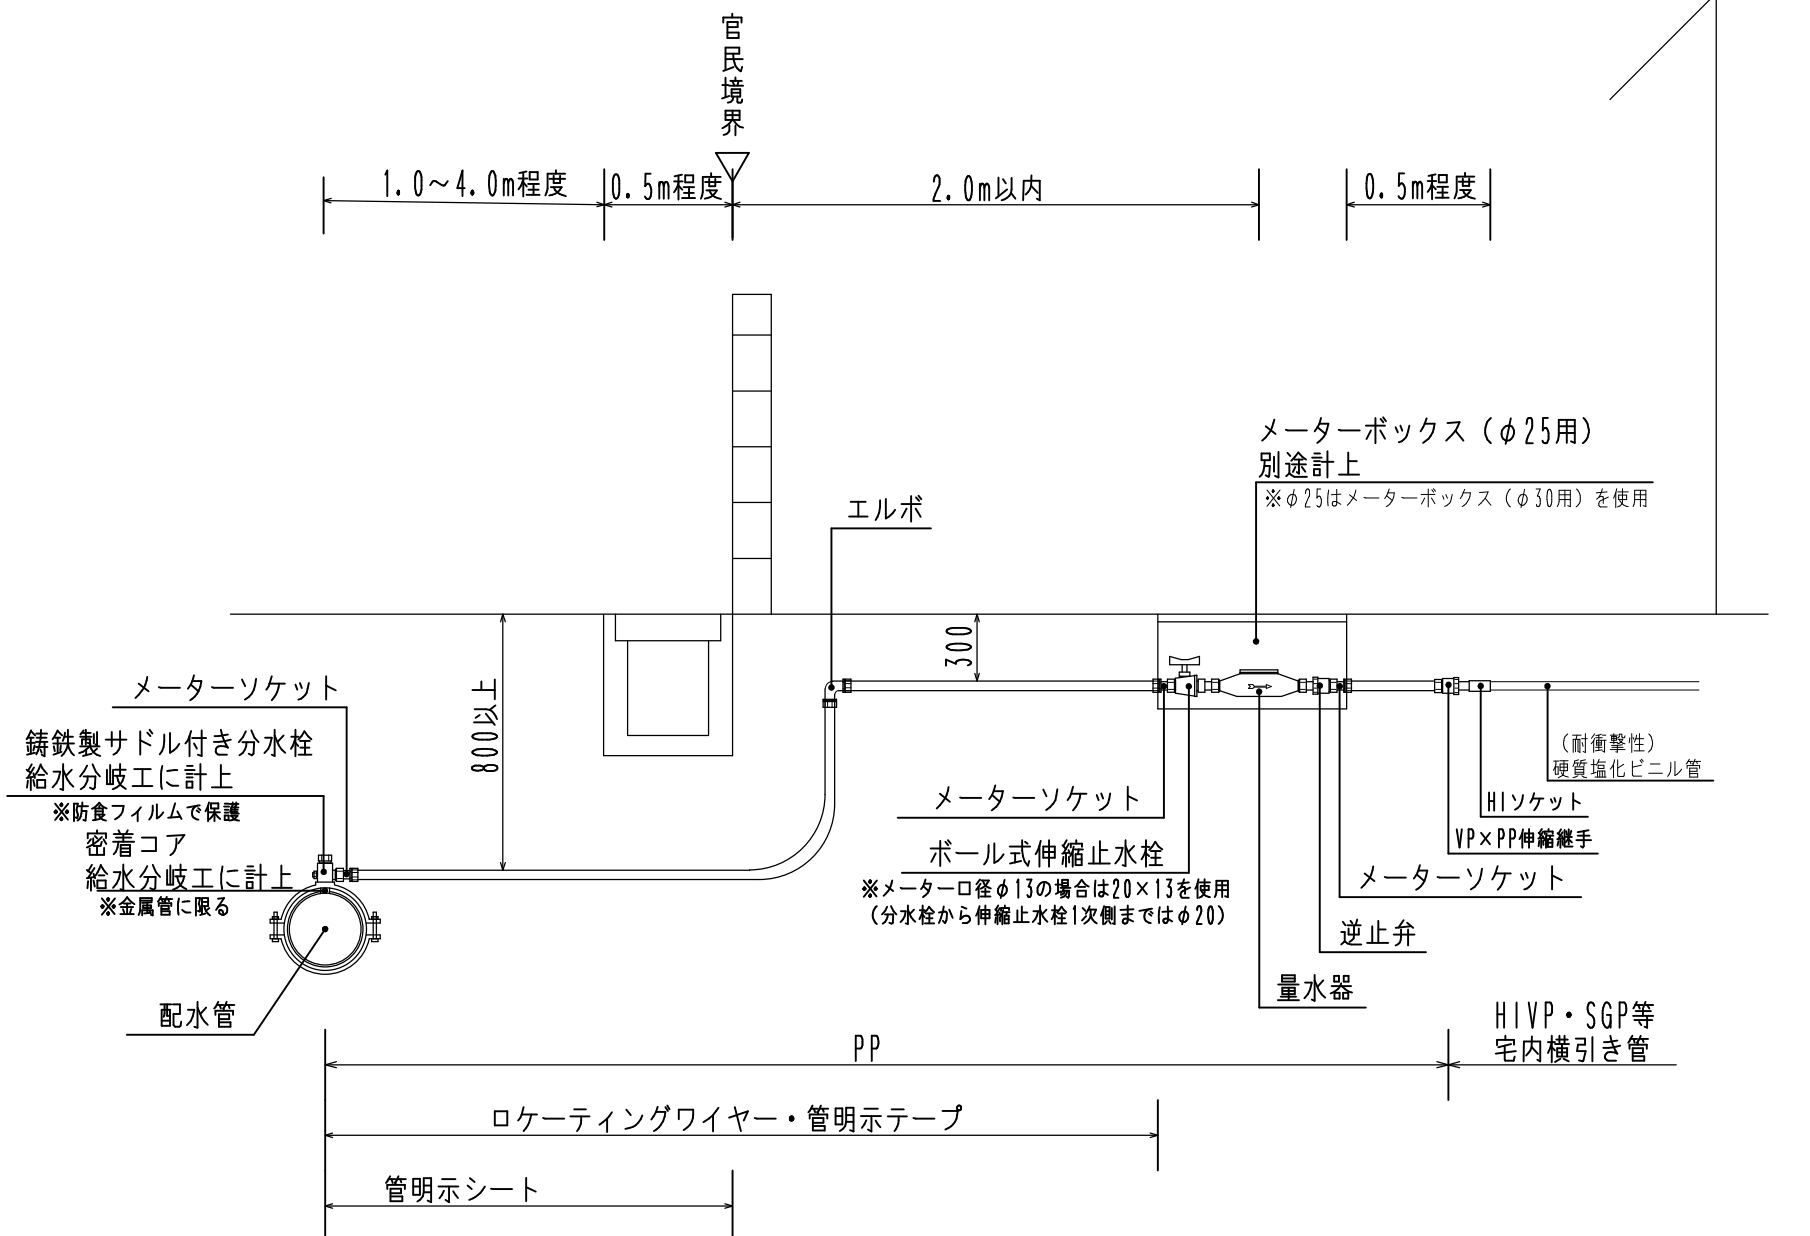

給水切替工(分水栓～第一止水) 数量表 ※日進量は3箇所/日とする。 1箇所あたり




水道用ポリエチレン二層管	6.0	m	ボール式伸縮止水栓	1	個
ロケーティングワイヤー	6.1	m	逆止弁	1	個
管明示テープ	5.5	m	VP×PP伸縮継手	1	個
管明示シート	3.5	m	H1ソケット	1	個
PP用メーターソケット	3	個	配管工	0.33	人
PP用エルボ	1	個	普通作業員	0.33	人

給水切替工②および給水切替土工標準図②

φ20~50 分水栓接続のみ

分水栓周辺

土工断面図(道路内)

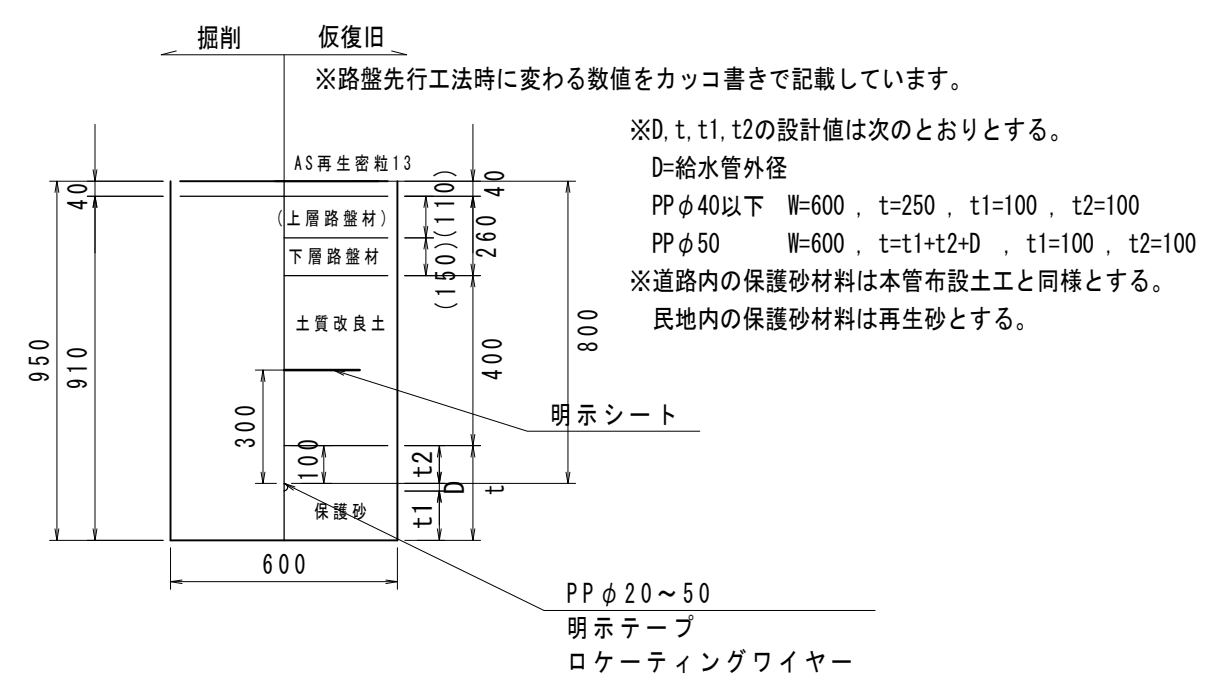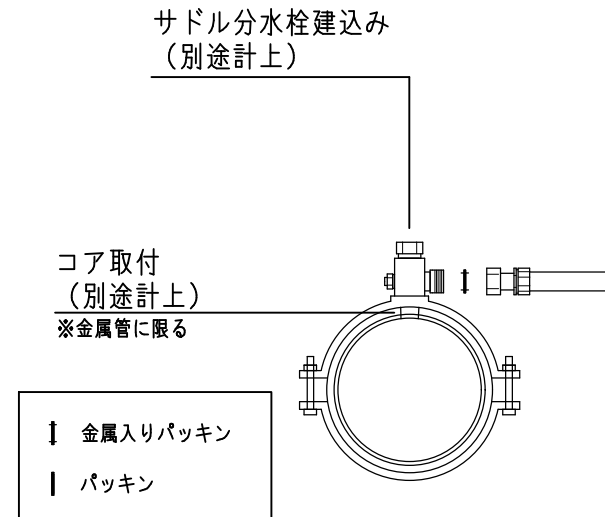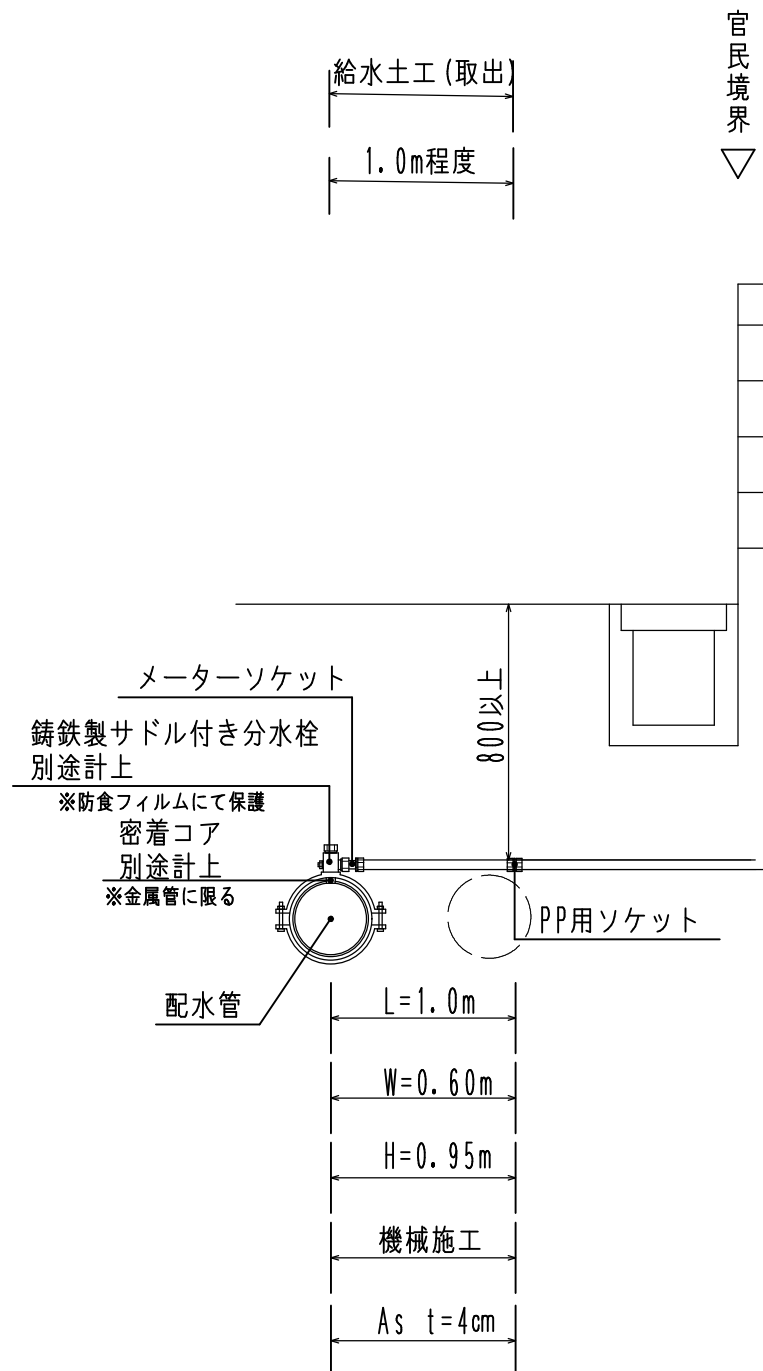

給水切替工(分水栓接続のみ) 数量表 ※日進量は5箇所/日とする。 1箇所あたり

水道用ポリエチレン二層管	1.0	m	配管工	0.20	人
ロケーティングワイヤー	1.1	m	普通作業員	0.20	人
管明示テープ	1.0	m			
管明示シート	1.0	m			
PP用メーターソケット	1	個			
PP用ソケット	1	個			

給水土工(路盤先行)数量表 ※給水管口径φ20~φ50の分水栓部のみ適用 1箇所あたり

舗装版切断 AS15cm以下	2	m	発生土運搬費	0.55	立米
建設副産物処理 建設汚泥	0.002	立米	埋戻工 0.13BH 再生砂又は溶融スラグ	0.15	立米
トラック運搬工	0.001	台	埋戻工 0.13BH 土質改良土(路床)	0.24	立米
舗装直接掘削・積込 0.13BH	0.60	平米	路盤工 人力 RC40 t=15cm	0.60	平米
建設副産物処理 AS塊	0.02	立米	路盤工 人力 RC40 t=11cm	0.60	平米
AS塊・Co塊(無筋)運搬費	0.02	立米	路盤工 人力 M30 t=11cm	0.00	平米
掘削積込 0.13BH	0.55	立米	AS舗装工 人力 t=4cm	0.60	平米
建設発生土中間処分費	0.55	立米			

※路盤先行工法時に変わる数値をカッコ書きで記載しています。