
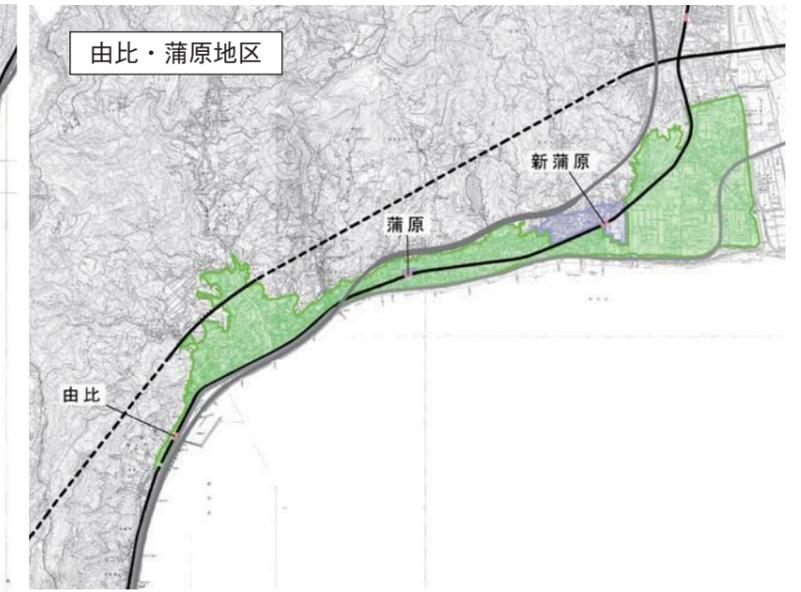


(2) ゾーニング図

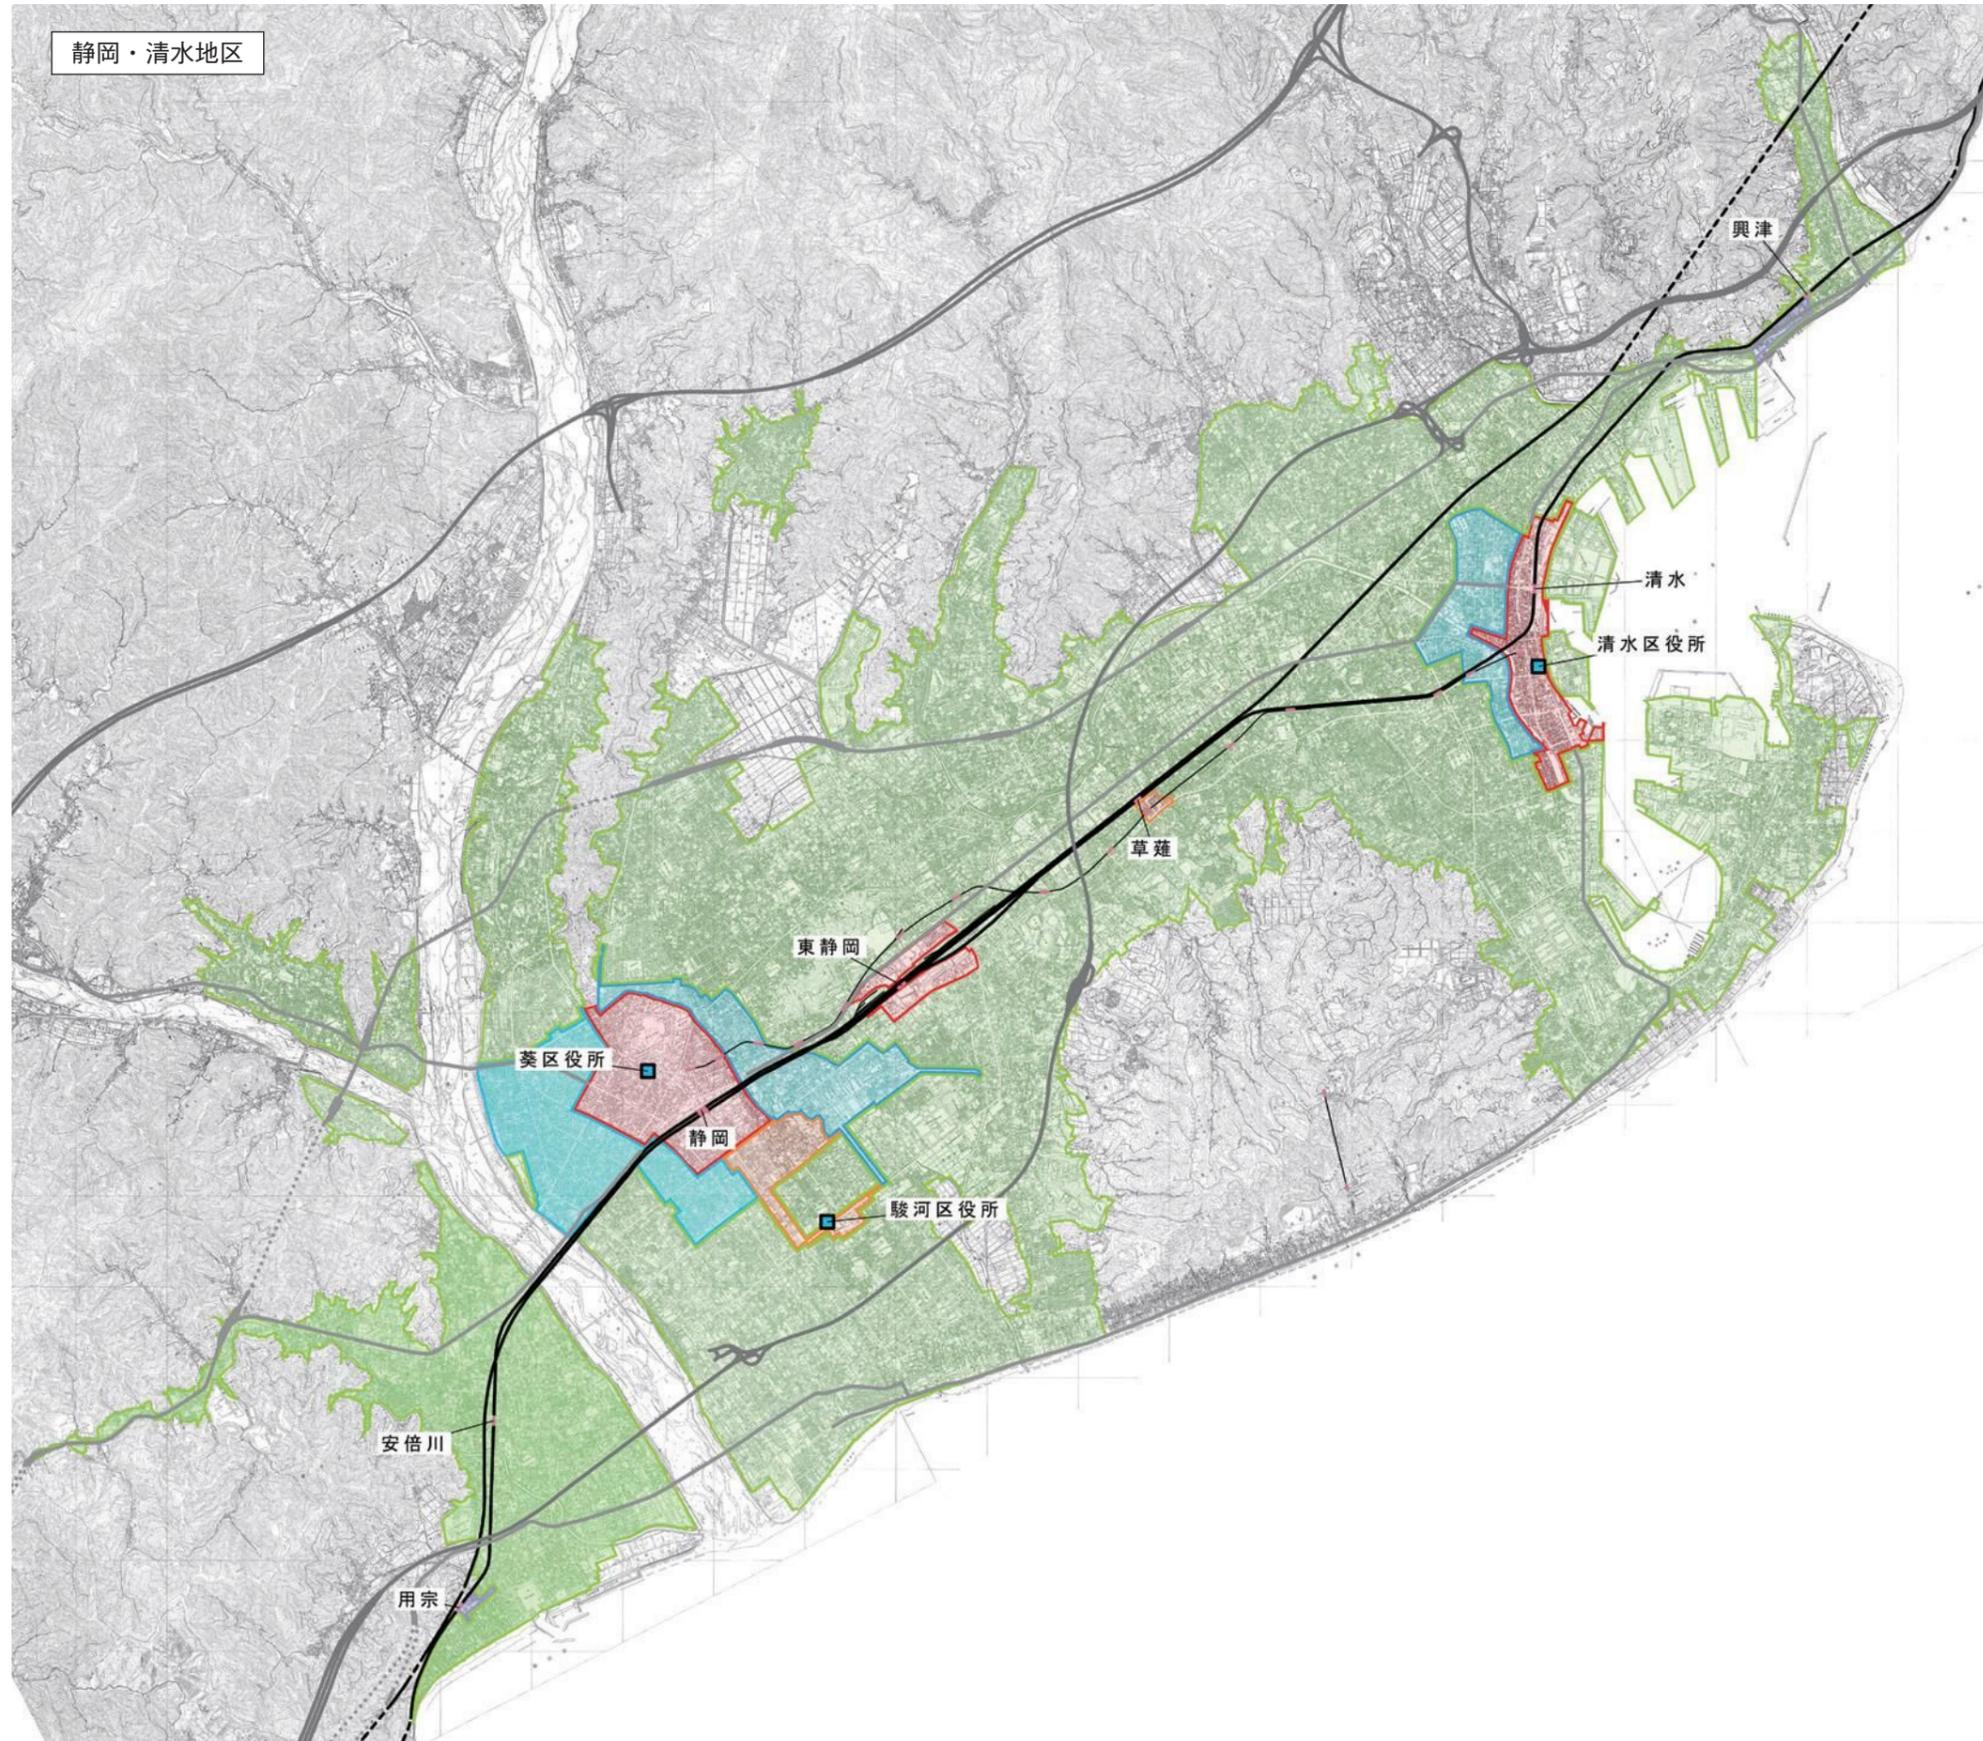

凡 例		
ゾーニング		小売業を行うための店舗の用に供する部分の面積
都心型 商業環境形成ゾーン		特に定めない
地域拠点型 商業環境形成ゾーン		5,000㎡ 幹線道路沿線 8,000㎡
特化型 商業環境形成ゾーン		3,000㎡ 幹線道路沿線 5,000㎡
近隣生活型 商業環境形成ゾーン		1,000㎡ 幹線道路沿線 5,000㎡ 国道1号沿線 8,000㎡
生活型 商業環境形成ゾーン		1,000㎡ 幹線道路沿線 5,000㎡ 国道1号沿線 8,000㎡