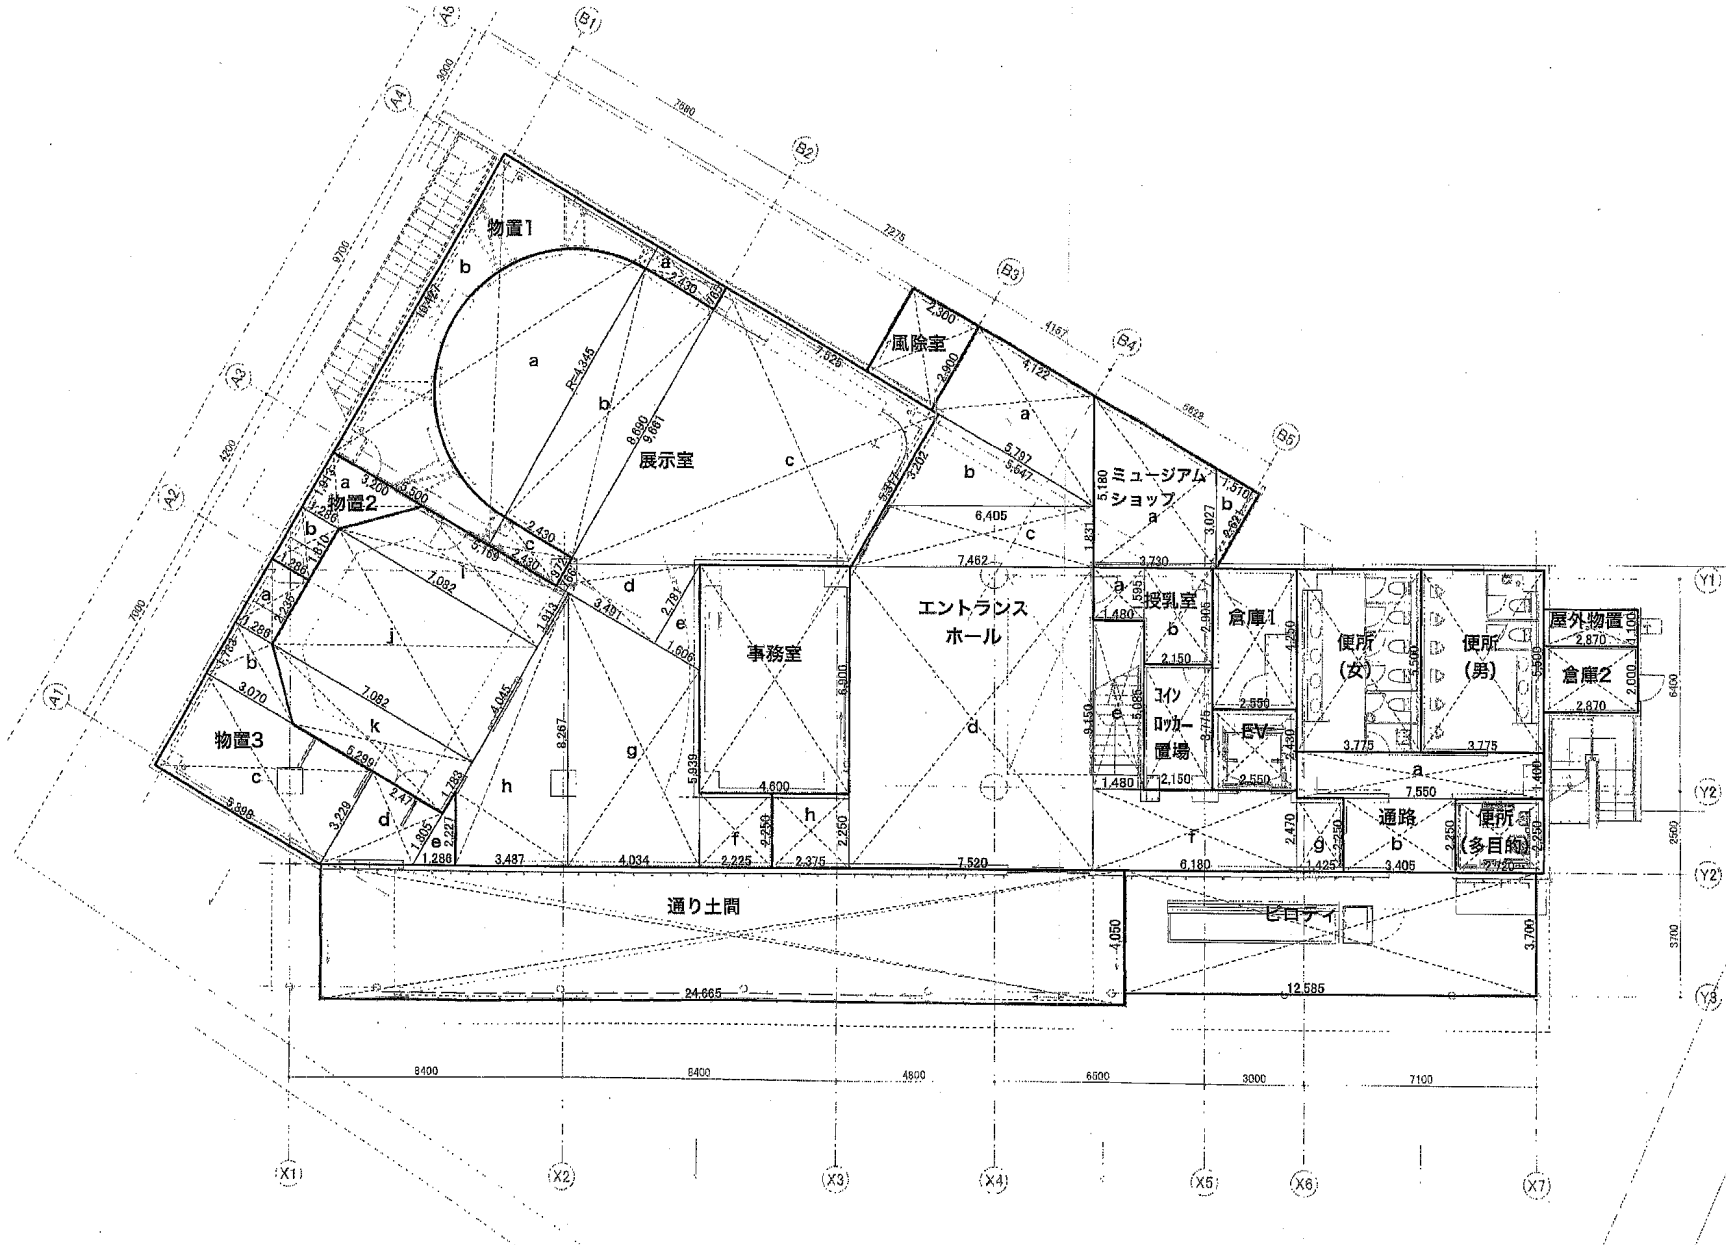
物置1
物置2
物置3
展示室
風除室
事務室
エントランス
ホール
ミュージアム
ショップ
授乳室
倉庫1
倉庫2
屋外物置
便所
(女)
便所
(男)
便所
(多目的)
コイン
ロッカー
置場
EV
通路
通り土間
ピロティ
A1
A2
A3
A4
A5
B1
B2
B3
B4
B5
X1
X2
X3
X4
X5
X6
X7
Y1
Y2
Y3