


静岡市公共下水道計画一般図（污水）

行政区域面積	141,183ha					
市街化区域面積	10,474ha					
処理区名	全体計画		事業計画		認可年月日 (当初)	供用開始
	面積(ha)	人口(人)	面積(ha)	人口(人)		
高松処理区	705.0	57,600	705.0	62,400	T.12.2.20	S35.11
城北処理区	1,123.0	69,200	984.0	73,200	S5.1.8	S52.4
中島処理区	3,308.0	155,100	2,640.6	161,700	S51.12.23	S60.10
長田処理区	1,377.8	60,200	1,046.0	59,400	H6.5.2	H14.6
美和処理区	363.8	10,600				
南部処理区	1,363.1	43,400	987.9	43,300	S30.11.11	S47.4
北部処理区	618.5	19,700	444.2	18,500	S50.5.28	S56.11
静岡処理区	3,579.8	167,600	2,921.3	169,100	H1.8.21	H9.6
合計	12,439.0	583,400	9,729.0	587,600		

※全体計画の数値(面積、人口)は現在見直し中のため、平成26年度策定した全体計画の数値を表示しています。

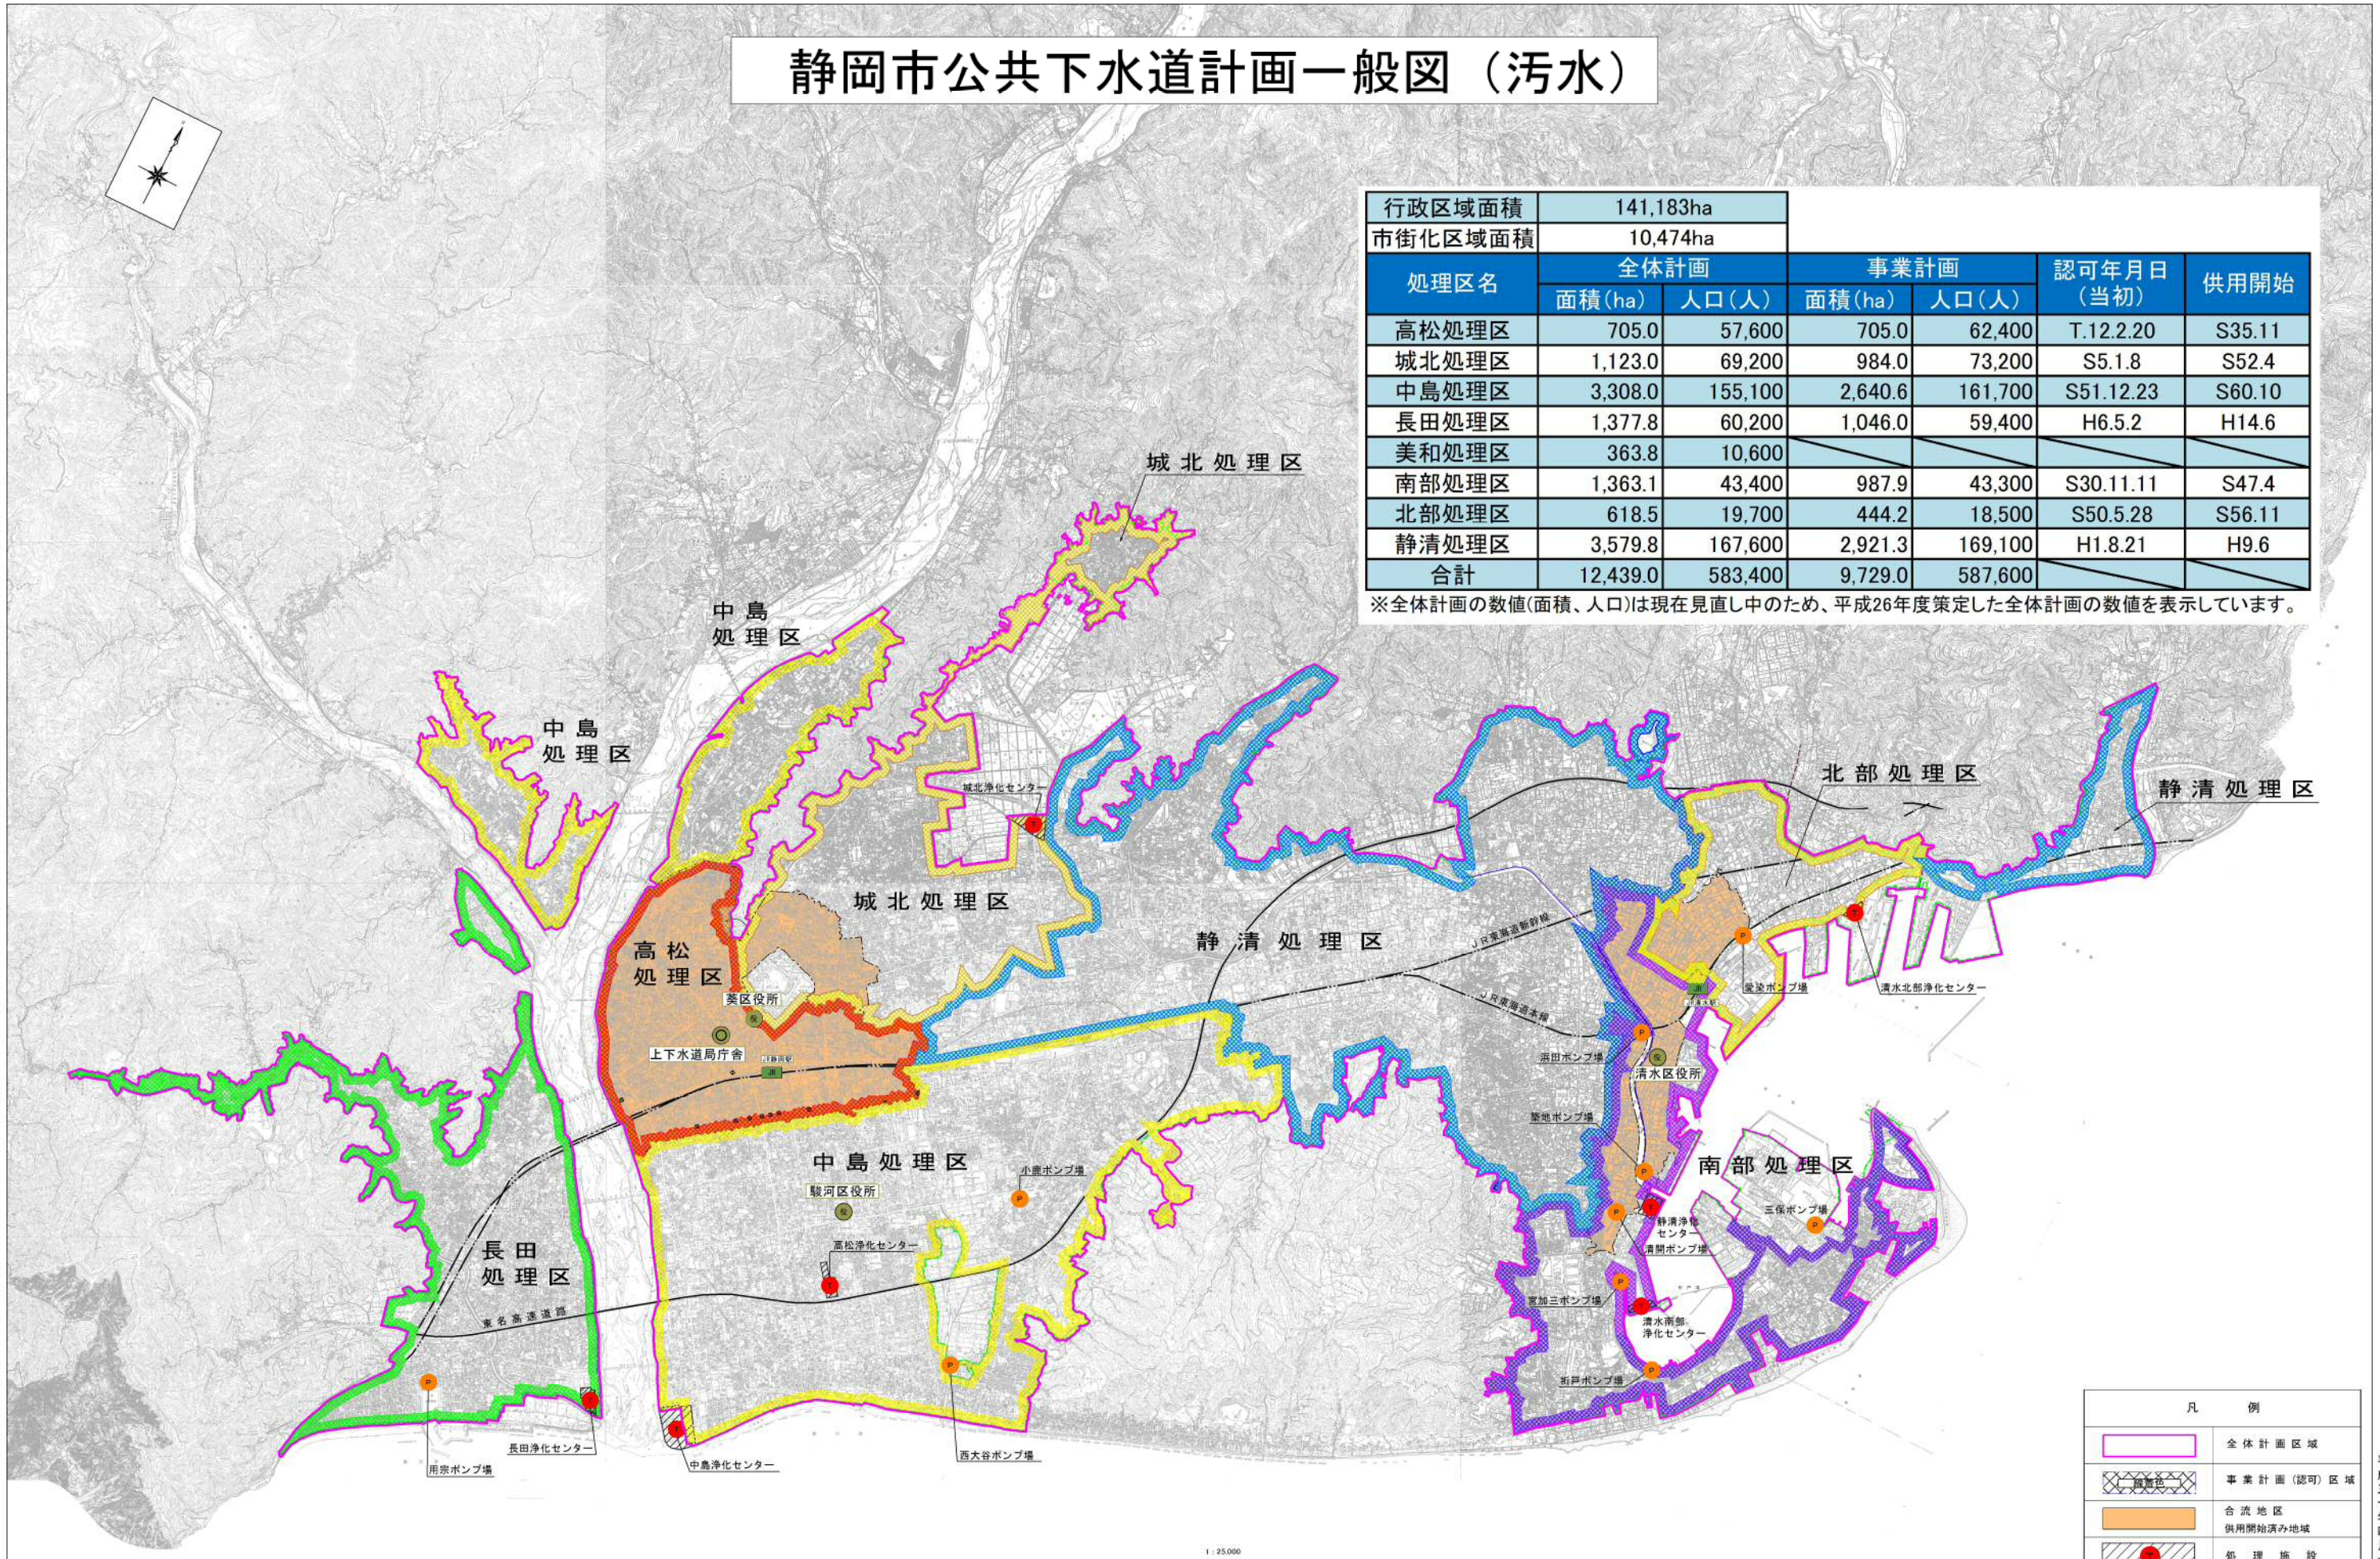

凡 例	
	全体計画区域
	事業計画(認可)区域
	合流地区 供用開始済み地域
	処理施設
	ポンプ施設

静岡市公共下水道全体計画区域については、平成29年度に見直しました。