


占用物調査図 A1:S= 1:600  
 A3:S=1:1,200

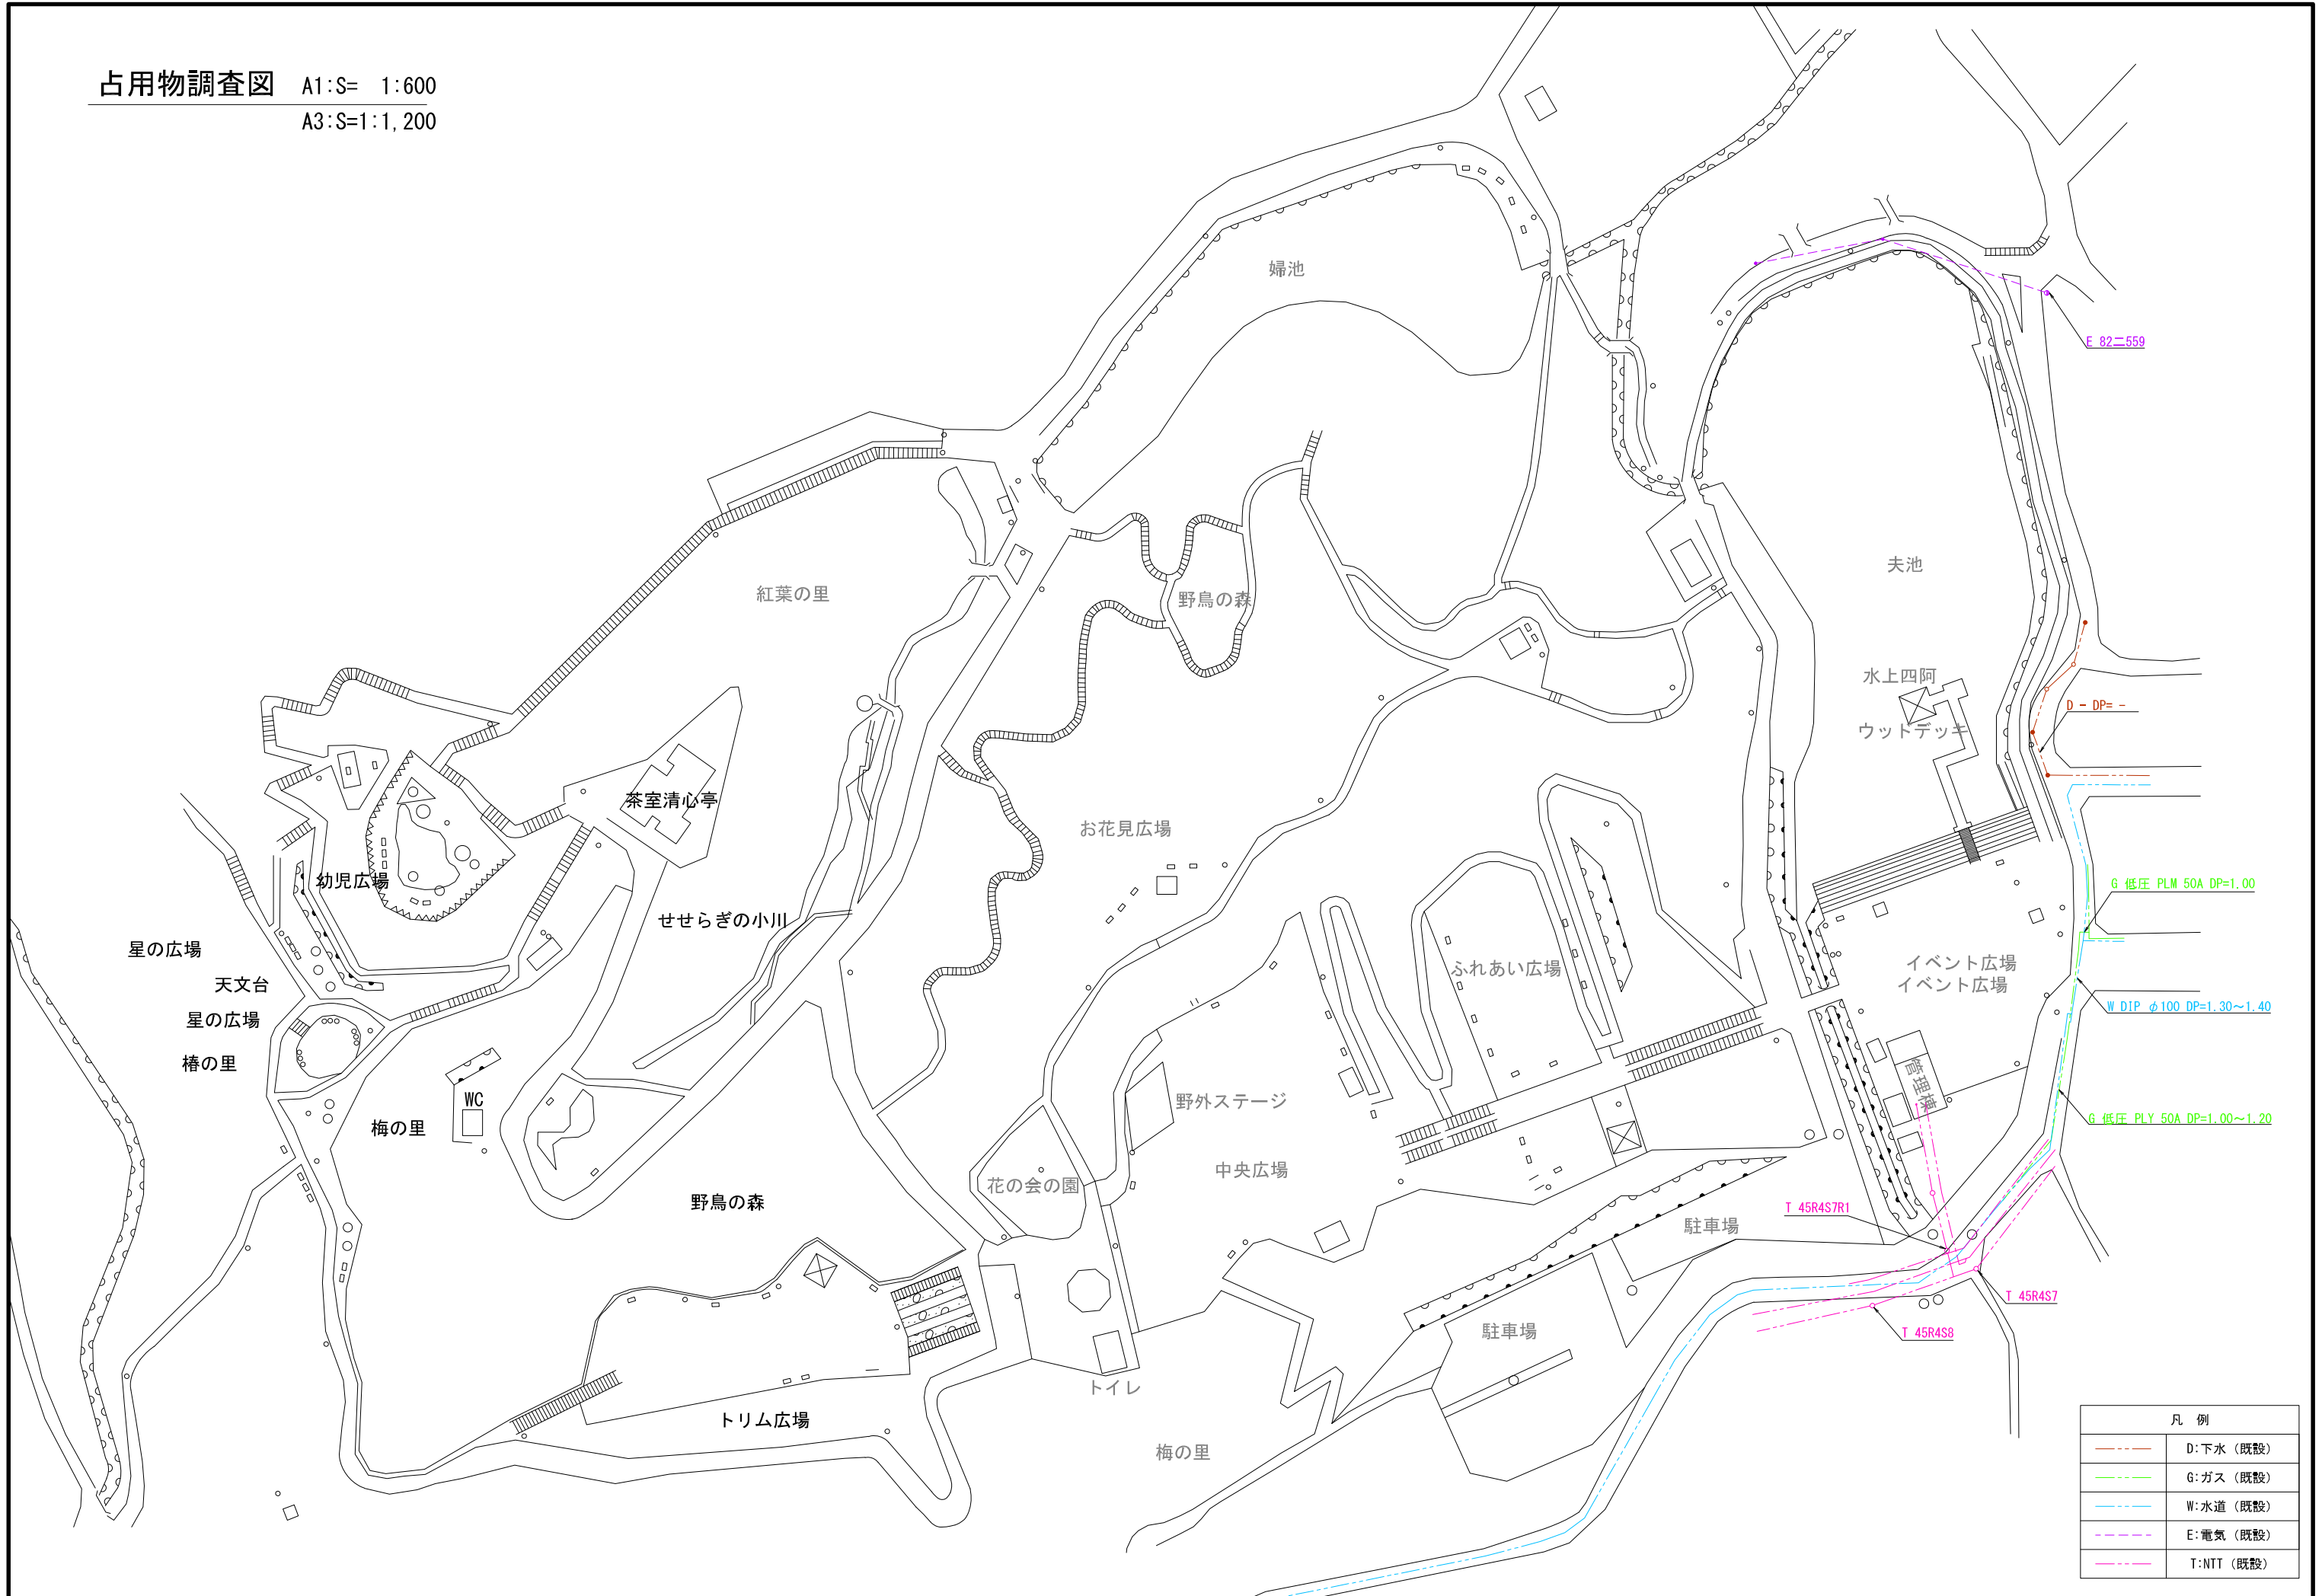

凡例	
	D:下水 (既設)
	G:ガス (既設)
	W:水道 (既設)
	E:電気 (既設)
	T:NTT (既設)