



## 蒲原小中一貫校整備事業のお知らせ

# 蒲原小中一貫校校舎建設基本設計における 意見募集(第2回)について

### ・これまでの流れ

蒲原小中一貫校校舎の4つのプラン(A、B、C-1、C-2)について、みなさまからご意見を募集しました。

学校統合準備委員会と住民のみなさまのご意見を総合し、**【C-2案】**をベースプランに決定しました。

### ・現在

教育委員会では、学校関係者や市民のみなさまから頂いたご意見等を踏まえ、「ベースプラン修正案」を作成しました。

**各部屋の配置や大きさについて、みなさまからのご意見を募集します。**

最後の意見募集です!

**裏面にベースプラン修正案を掲載しています** →

(下記に示すLOGOフォーム内及び蒲原生涯学習交流館でも閲覧できます)

ご意見につきましては、「静岡市電子申請システム (LOGOフォーム)」または「蒲原生涯学習交流館に設置するご意見箱」により、受付します。

**意見募集の締め切りは9月25日です。**

静岡市電子申請システム (LOGOフォーム) は、こちらのQRコードからアクセスできます。ベースプラン修正案がダウンロードできます。



### ・今後の流れ

住民のみなさまからのご意見と統合準備委員会でのご意見を総合し、教育委員会で基本設計を決定します。

基本設計の決定後、更に詳細な仕様や寸法、構造を定める実施設計がスタートします。

※本事業は、蒲原地区学校統合準備委員会の協力のもと、静岡市教育委員会で実施しています。

※蒲原小中一貫校整備事業に関する情報は、随時、静岡市ホームページで報告していきます。

【お問い合わせ先】  
静岡市教育委員会事務局 教育局 教育施設課 建設整備係  
電話：054-354-2514 FAX：054-354-2480

静岡市ホームページ「蒲原小中一貫校校舎建設事業」は、こちらのQRコードからアクセスできます。









# ベースプランの修正案 6,980㎡ (+デッキテラス70㎡)

## プランの特徴

- |                         |   |   |
|-------------------------|---|---|
| ①昇降口は大志の道、グラウンドから近い位置   | → | 豊かな自然を感じながら登校でき、児童生徒がグラウンドと校舎を行き来しやすい                   |
| ②オープンステージと地域交流室の一体利用    | → | 集会やイベントの開催、日常のフリースペースとしても有効。また、隣接して特徴的な大階段を設置           |
| ③各階に相談室を配置              | → | 個室スペースを各所に配置し、相談やクールダウン等に対応                             |
| ④各階にトイレを分散して配置          | → | 休み時間にトイレが混雑しないように配慮                                     |
| ⑤各学年に学年倉庫(更衣室兼用)を整備     | → | 児童生徒の持ち物を管理できる場所、更衣室としても使用できる                           |
| ⑥多目的室とOS(オープンスペース)の一体利用 | → | 各階で学年集会等を行える空間、日常的なフリースペースとしても有効                        |
| ⑦保健室を広く設定               | → | 小・中学校のニーズの違いを考慮   |
| ⑧小中交流スペースと一体の大きな図書館     | → | 校舎の中央に配置することで、児童生徒が日常的に本に触れられる空間を整備。また、児童生徒の交流の場所としても有効 |
| ⑨アルコーブ(廊下の幅が一部広がる空間)を整備 | → | 廊下に変化を加えるとともに、休み時間等の会話スペースや、デッキテラスと繋がる開放的な空間を創出         |

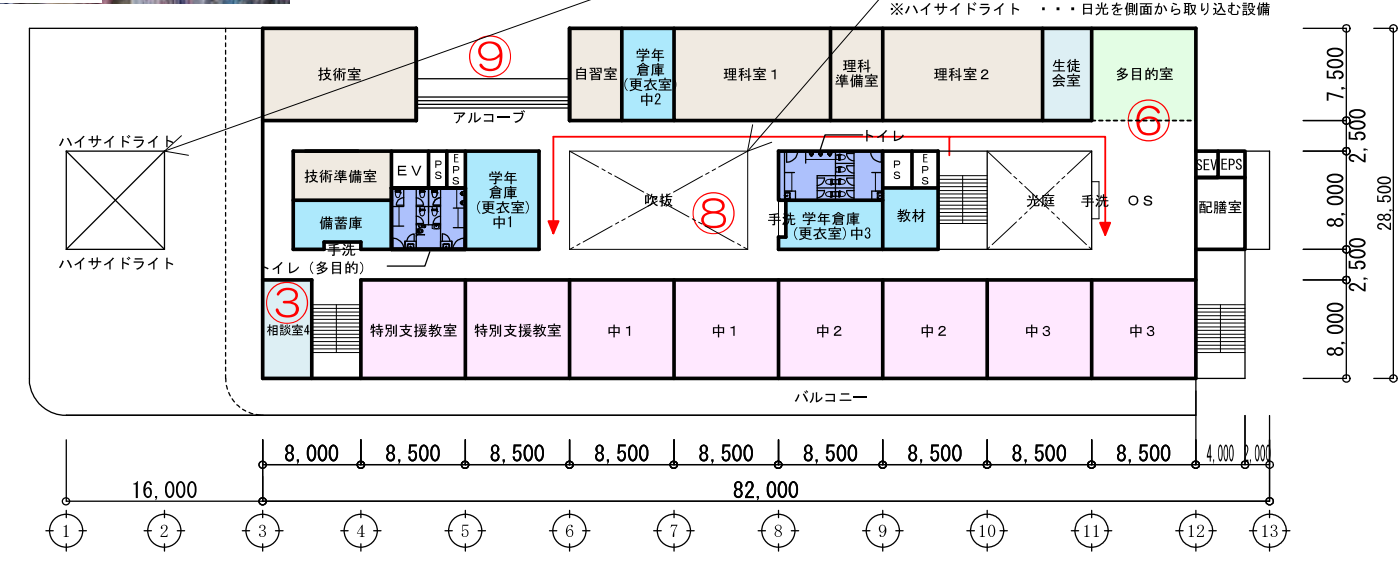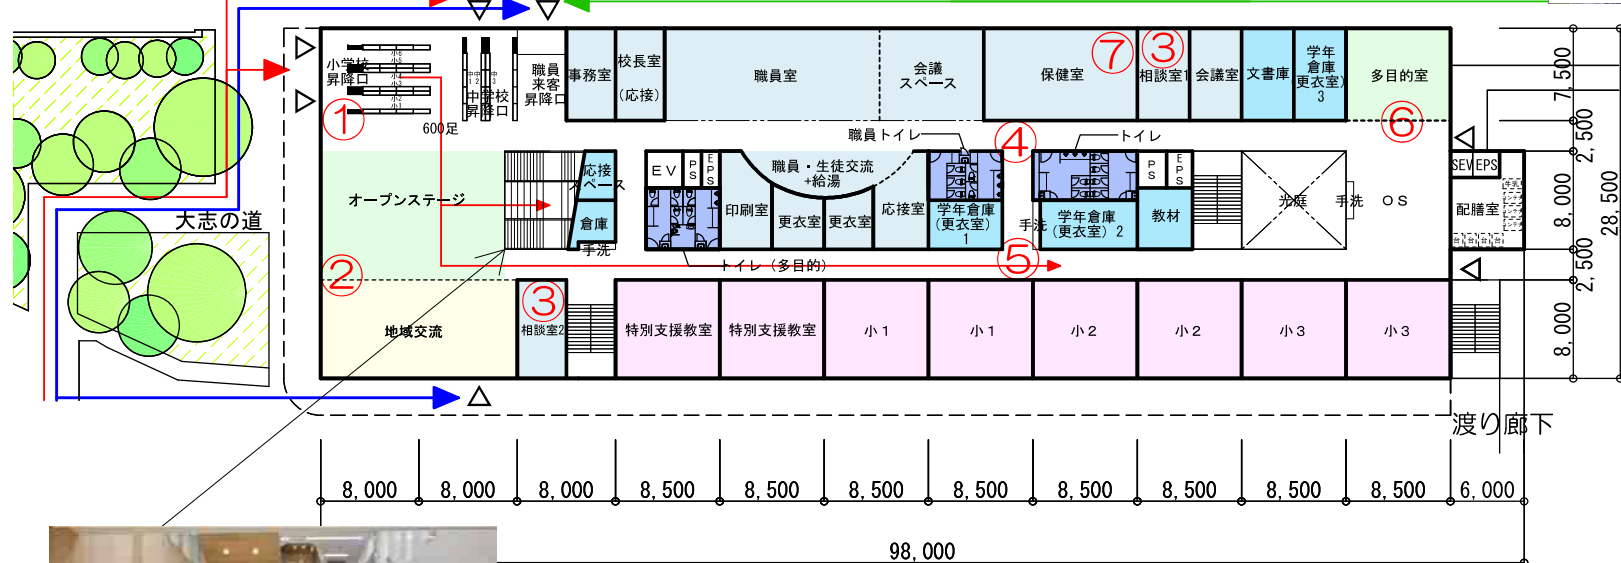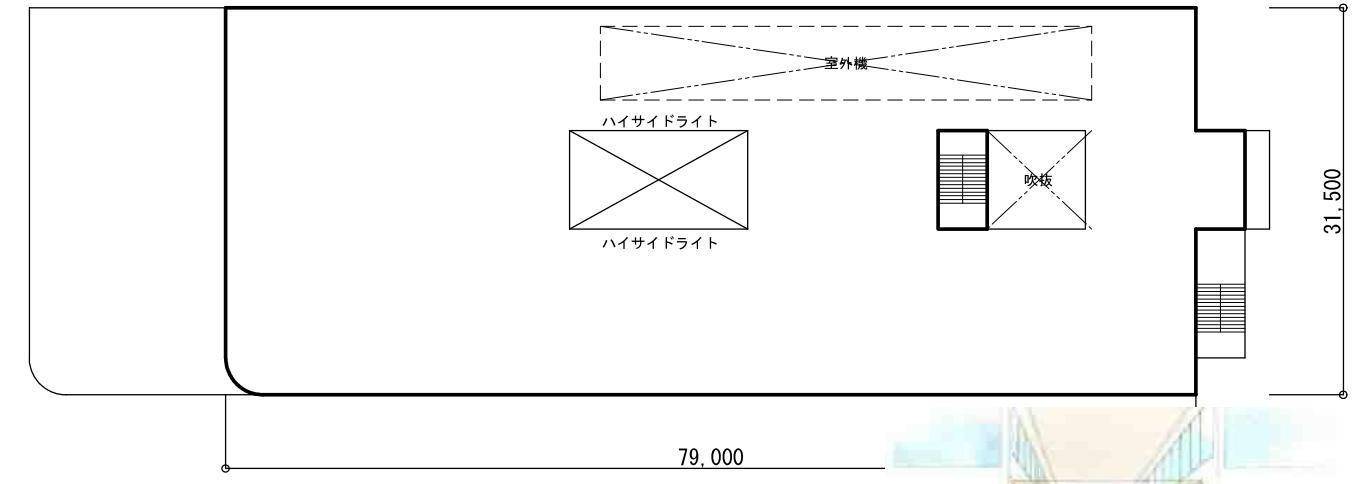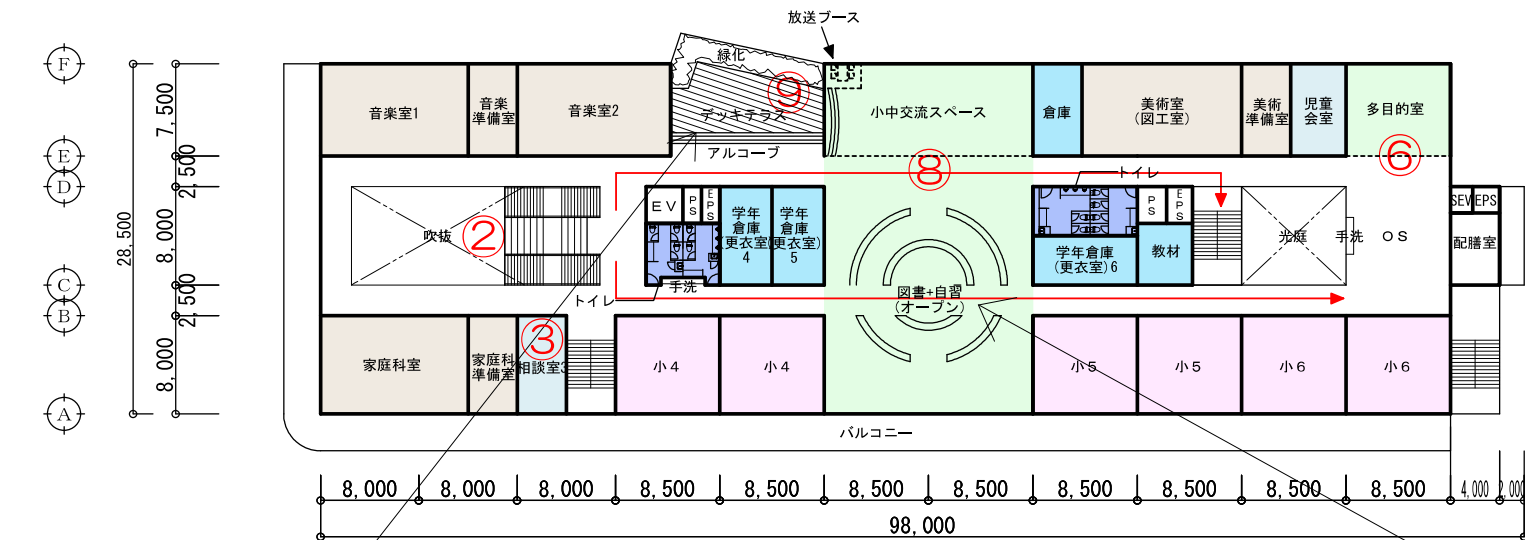

- ※OS : オープンスペース
- ※PS : パイプスペース
- ※EPS : 電気配線スペース
- ※EV : 昇降機
- ※SEV : 小荷物昇降機

